

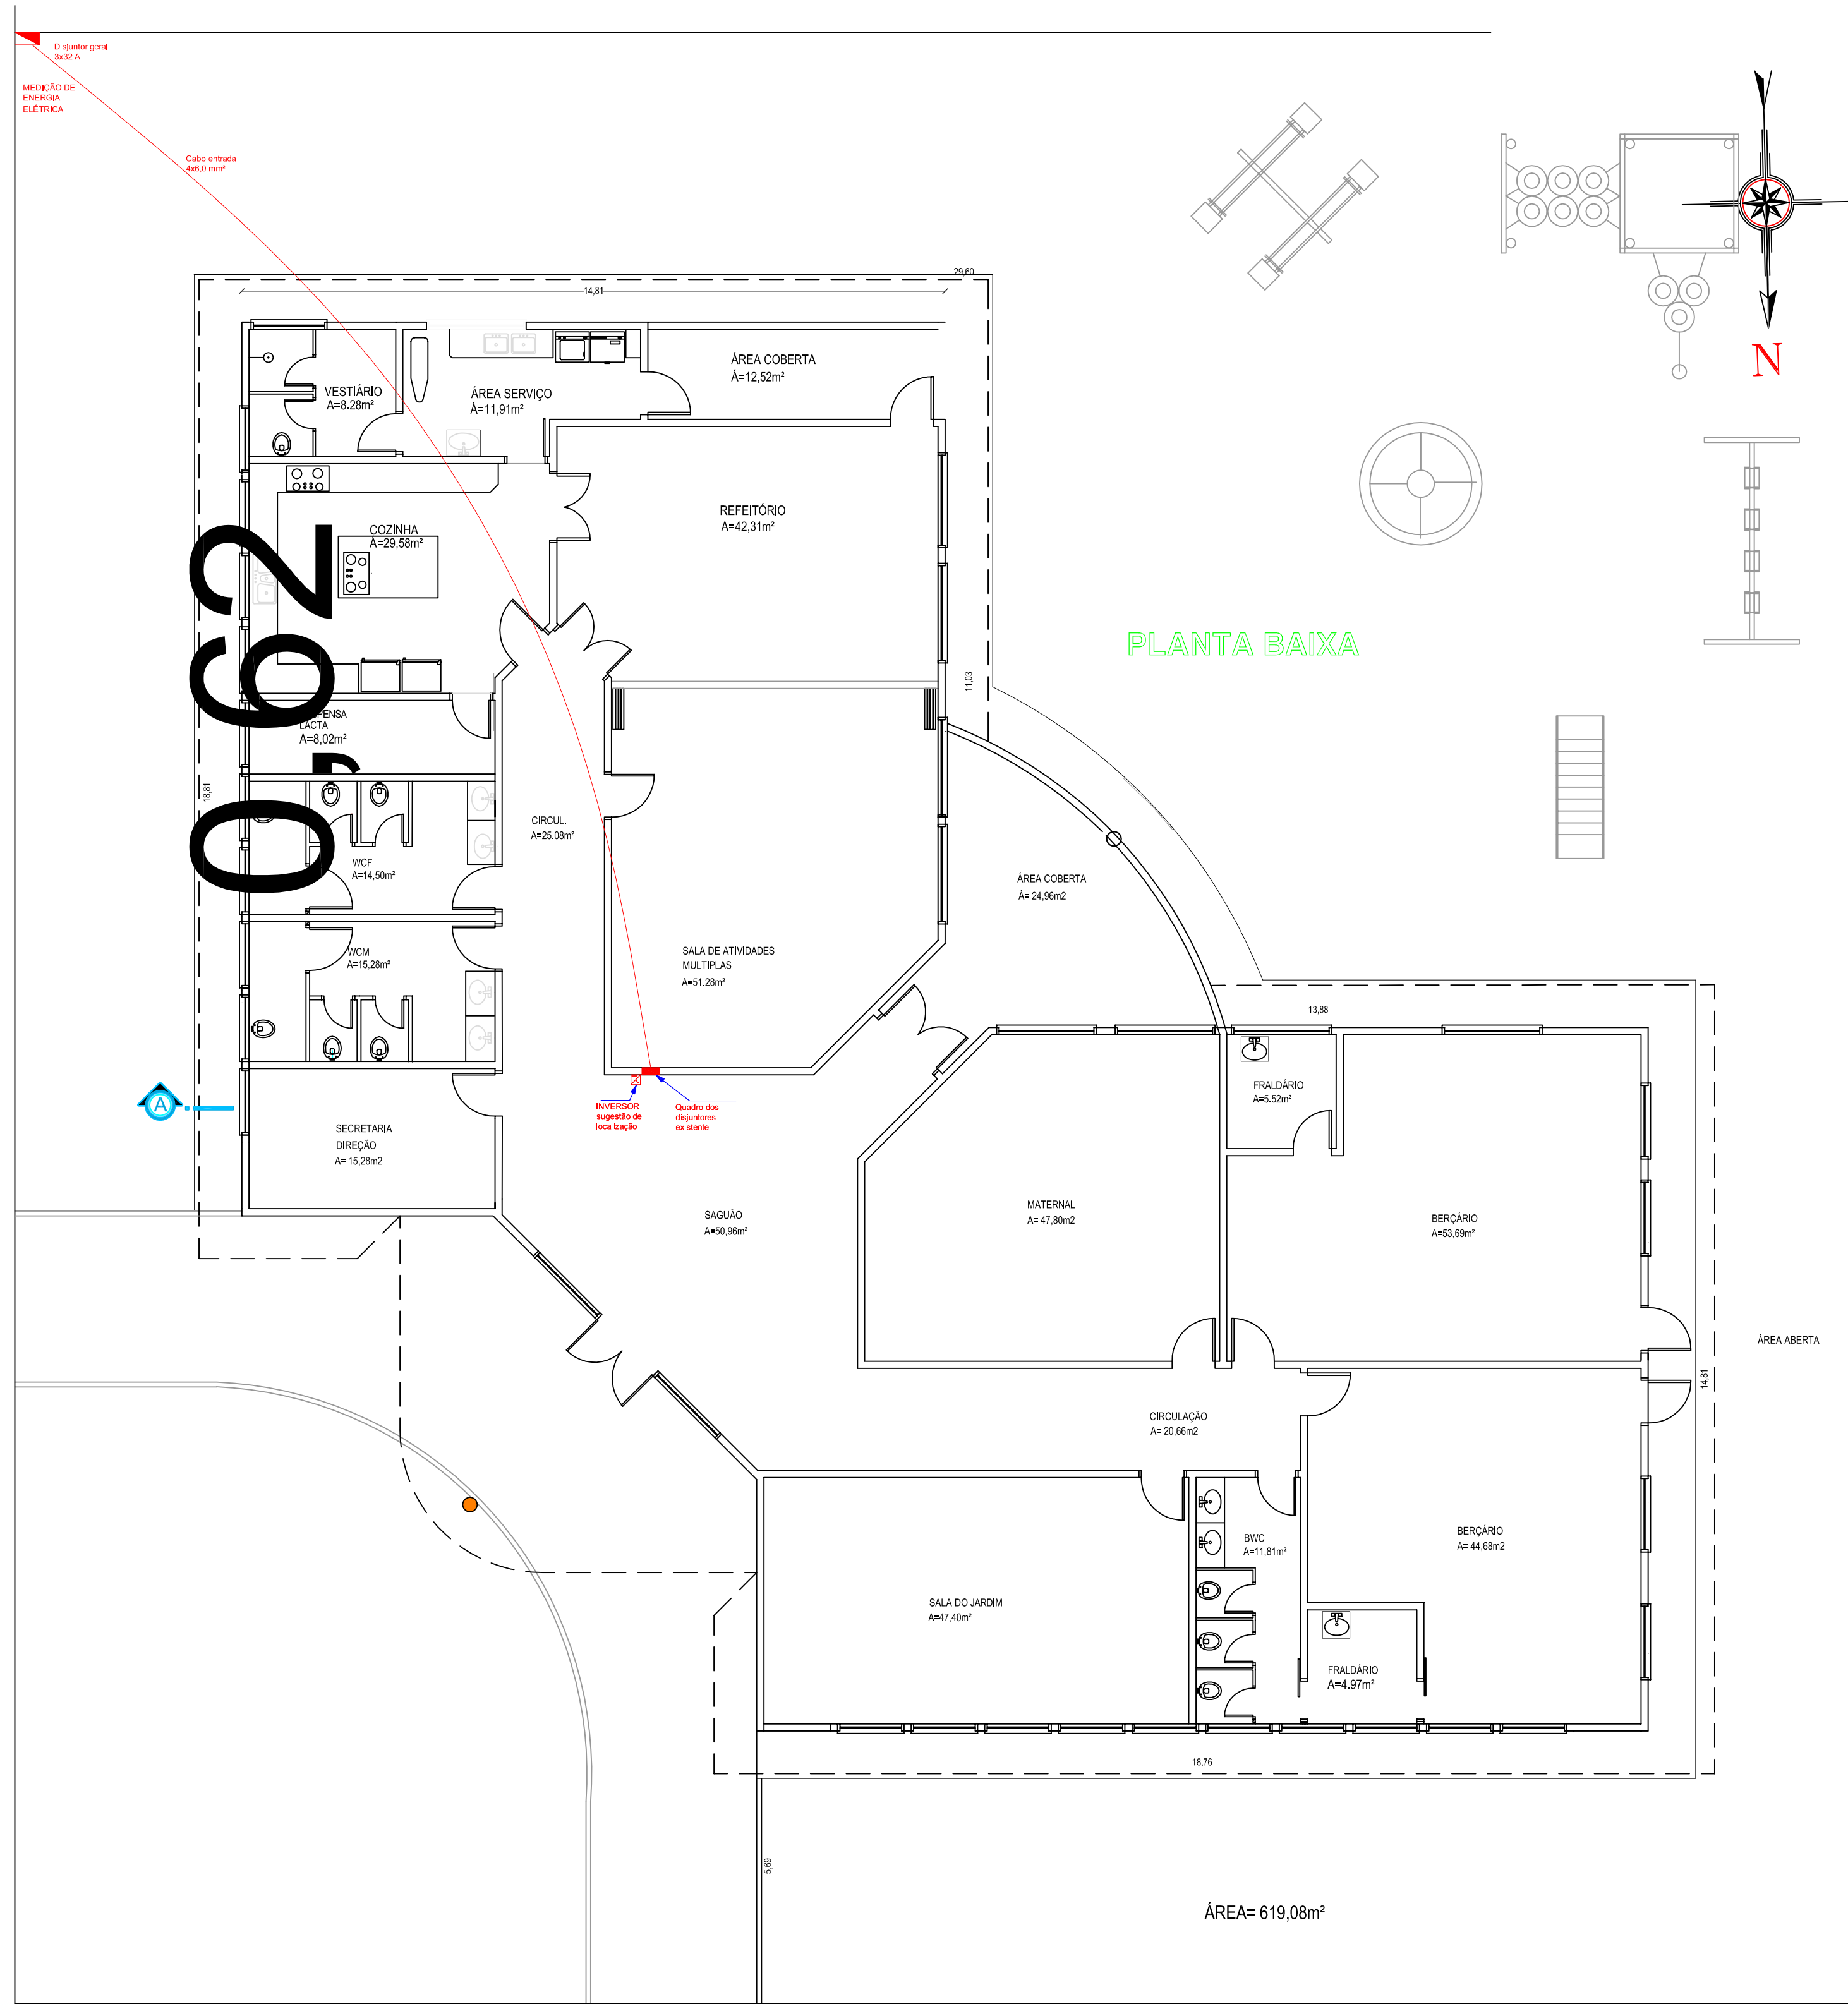


FACHADA

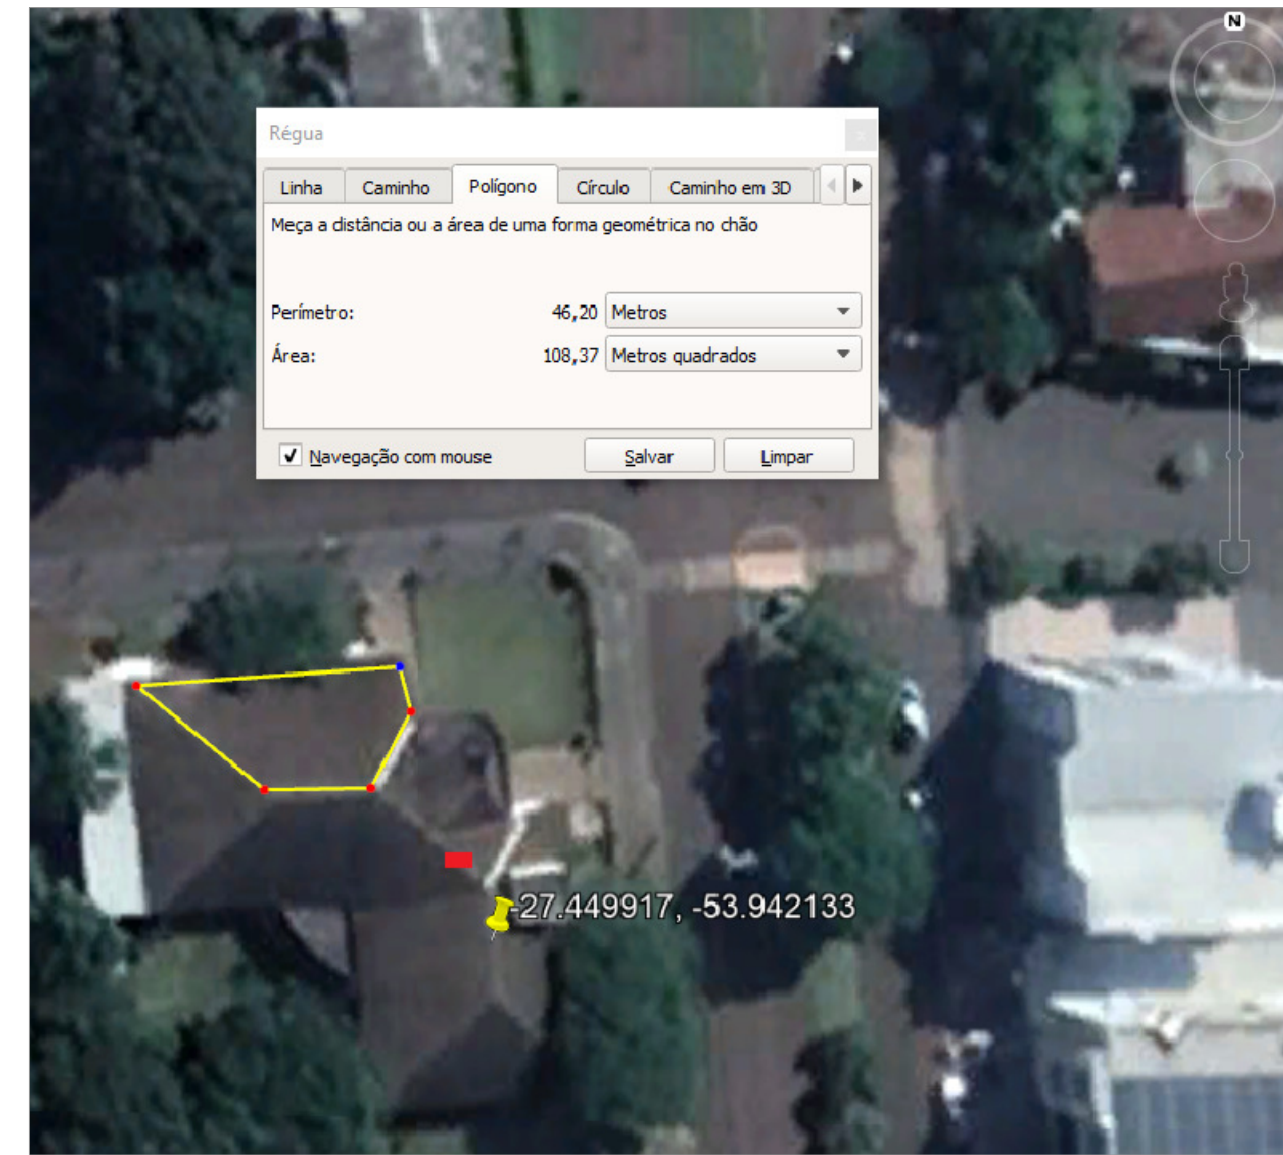

PLANTA BAIXA

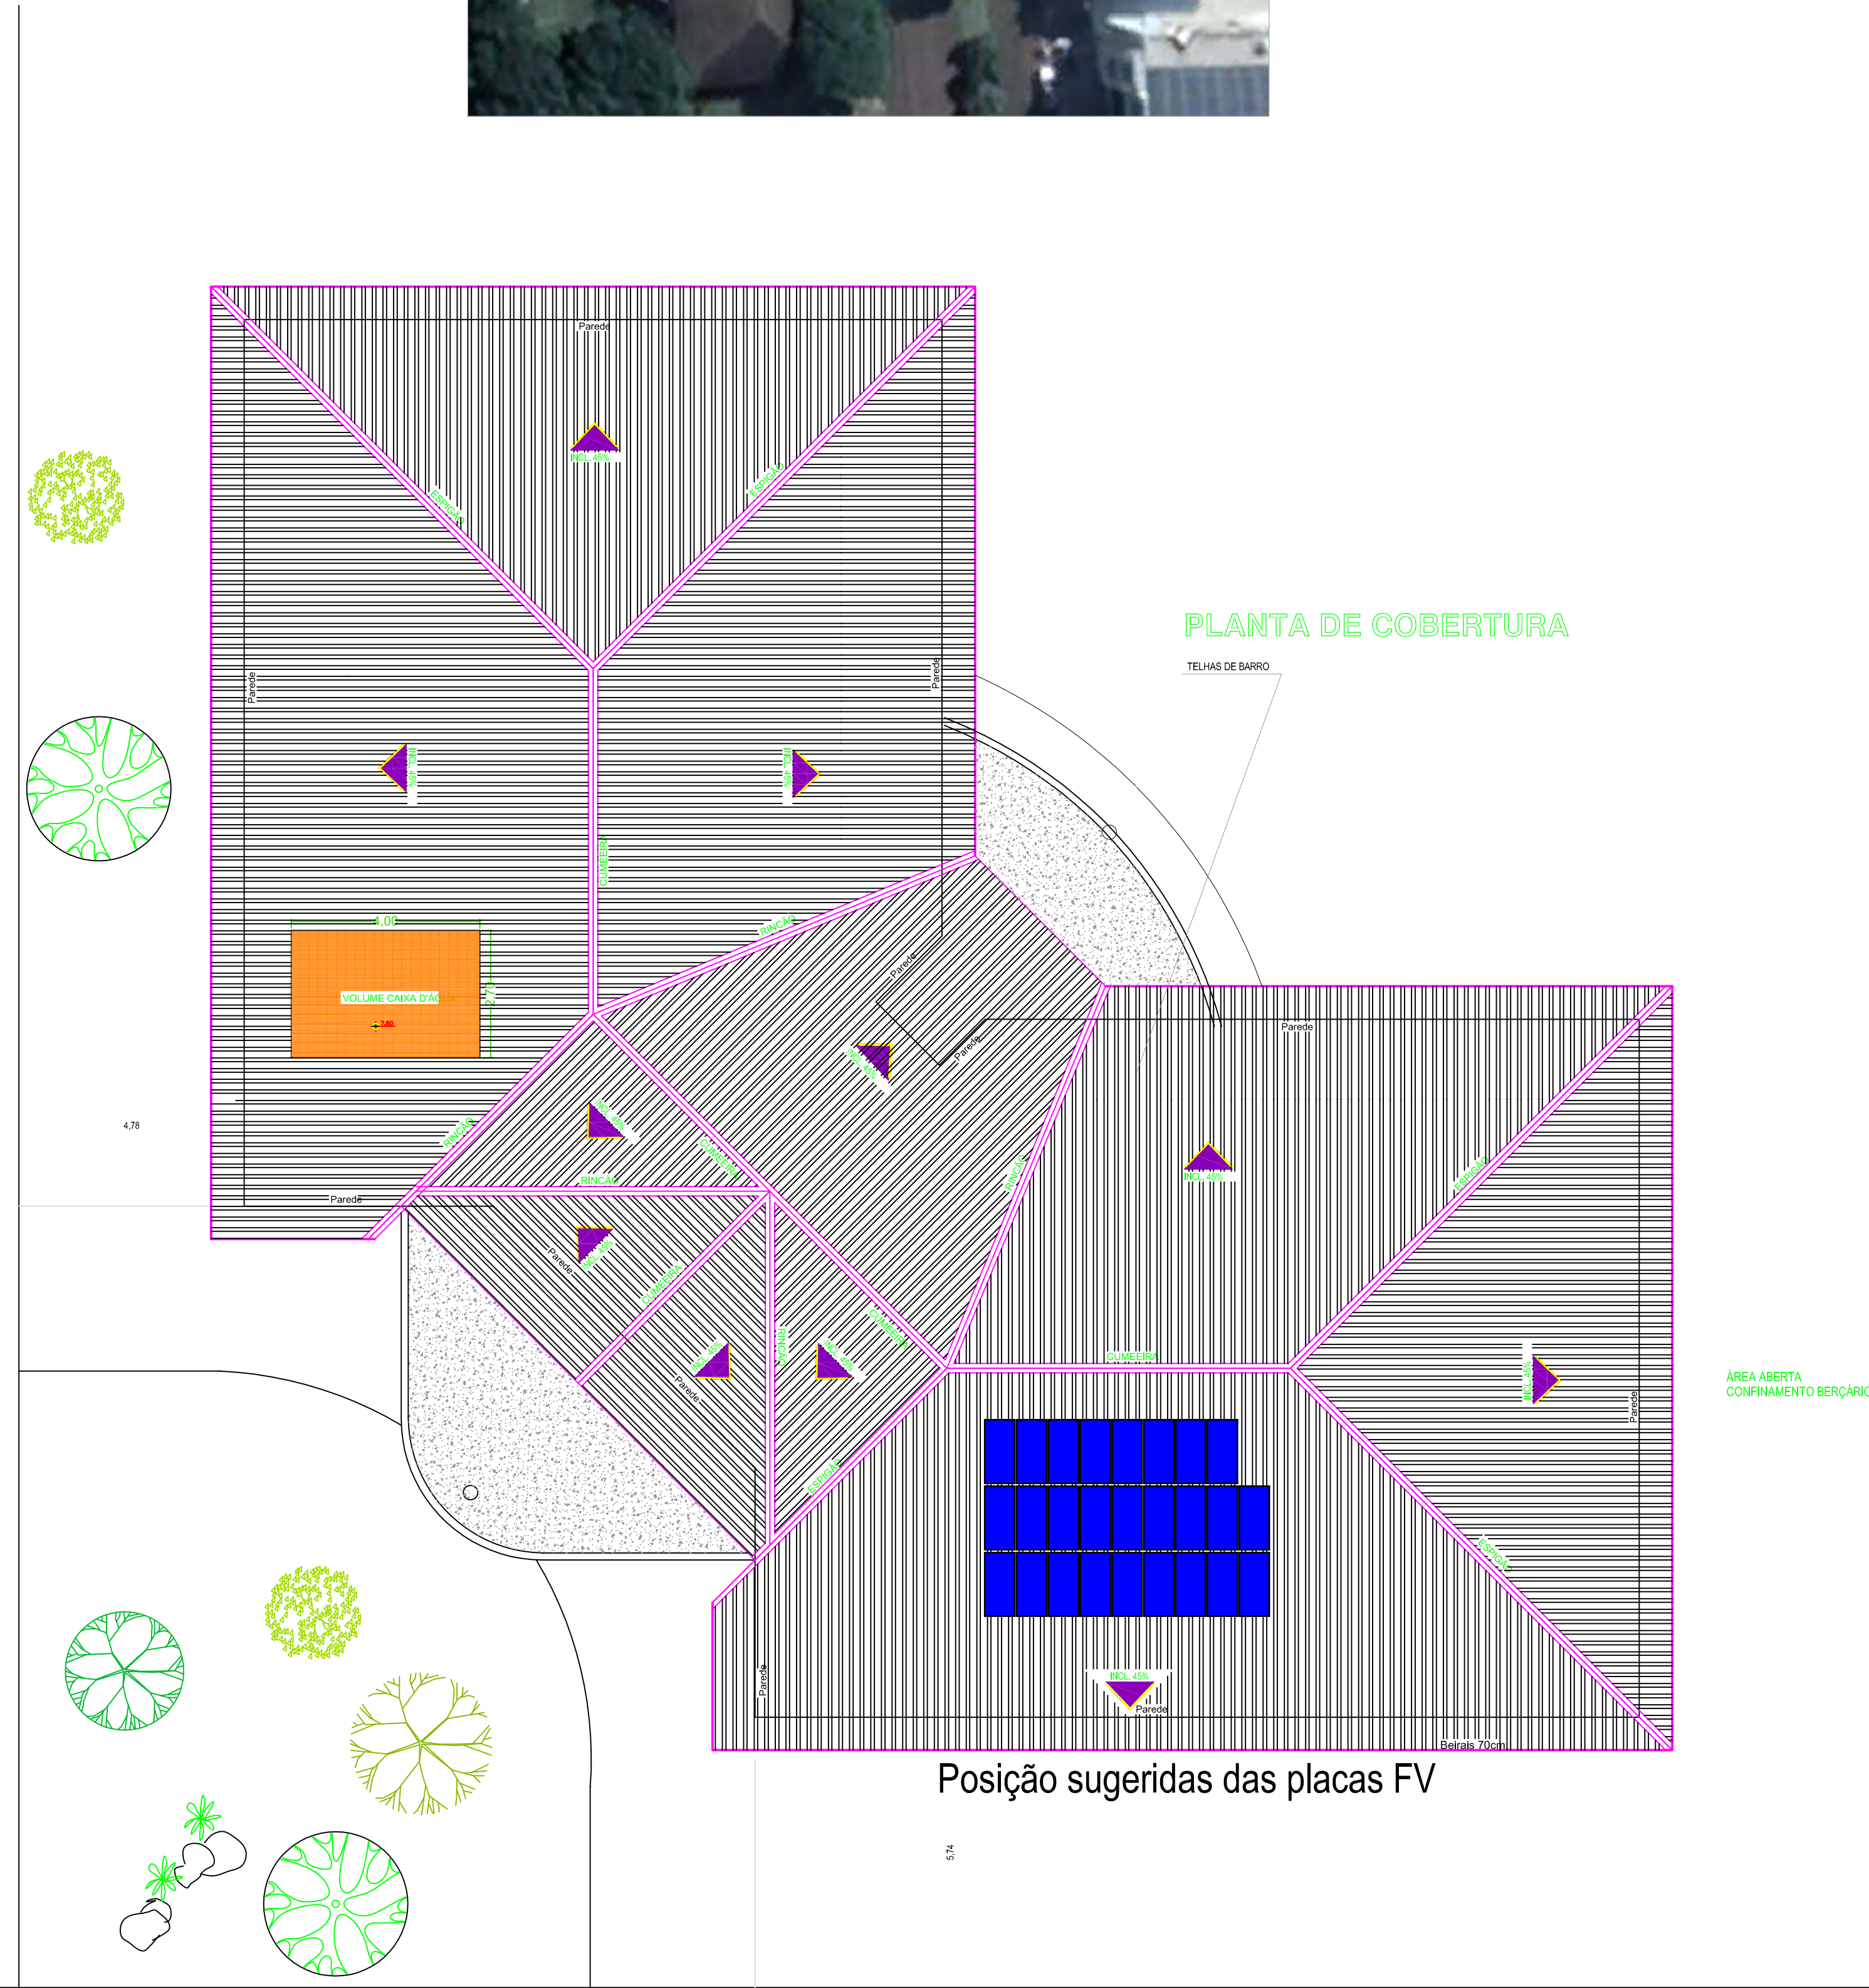

PLANTA DE COBERTURA

Posição sugeridas das placas FV

AV. OSVALDO ARANHA

RUA CAMPOS SALES

RUA CAMPO SALES

AV. SANTOS DUMONT, 75 - CENTRO - CEP 98.600-000  
 FONE (55) 3522 0421/0422 - TRÊS PASSOS/RS  
 email obras@trespassos-rs.com.br http www.trespassos-rs.com.br

**PREFEITURA MUNICIPAL**  
**TRÊS PASSOS - RS**  
 SMOV-SECRETARIA MUNICIPAL DE OBRAS E VIAÇÃO

OBRA:  
**Sistema de microgeração por energia solar fotovoltaica on-grid**

LOCAL: Rua Osvaldo Aranha, 120 Bairro Erico Verissimo	MUNICÍPIO: TRÊS PASSOS-RS	POTÊNCIA kWp: <b>00000</b>
DESCRIÇÃO: <b>Implantação na EMEI Primeiros Passos</b>		ESCALA: 1/75
RESP. TÉCNICO: ENR. ELÉTR. RONALDO FUNCHAL - CREA-RS 068.941	PREF. MUNIC.: [ ]	DESENHO: <i>Funchal</i> DATA: AGO/2021

PIRANCHA: