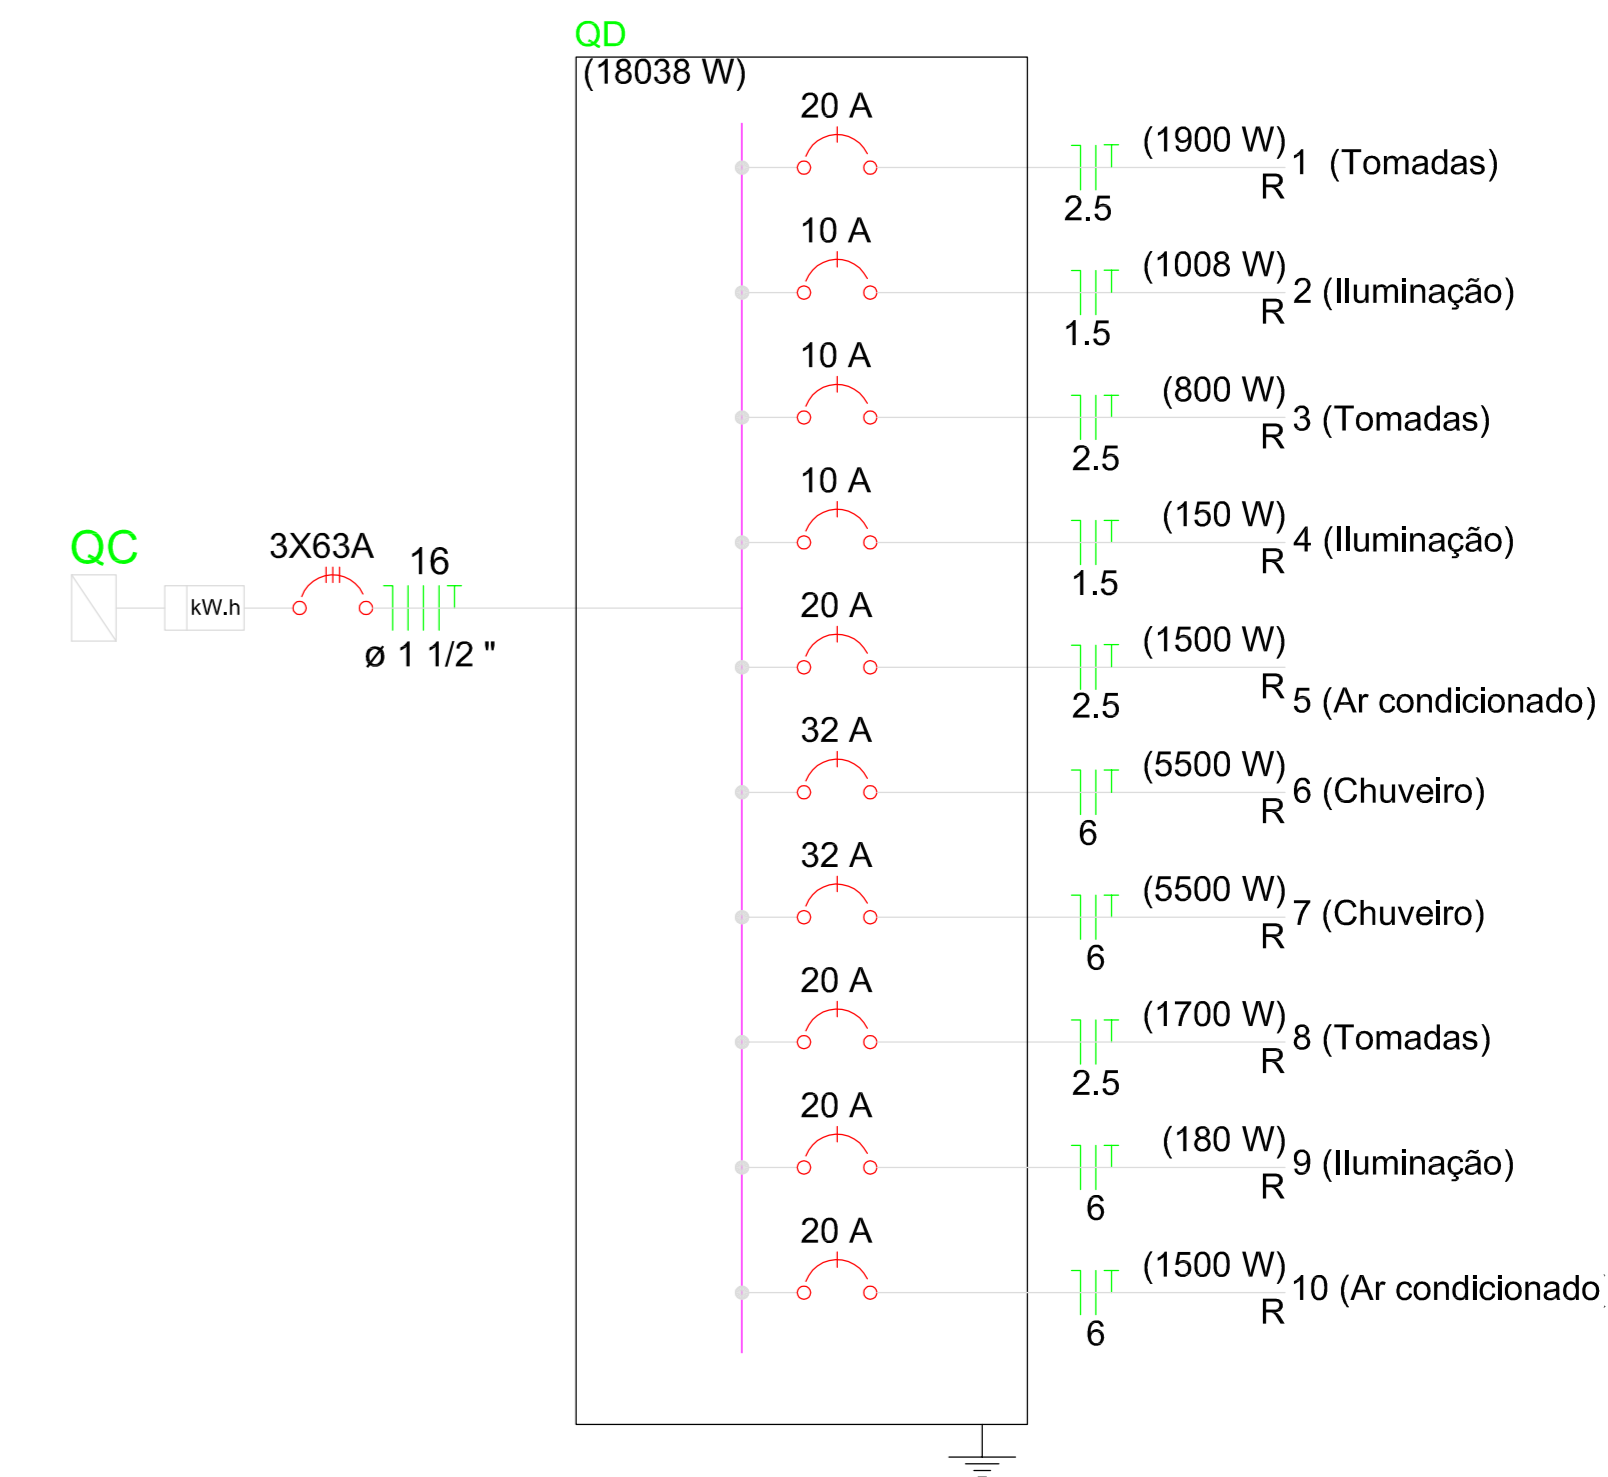
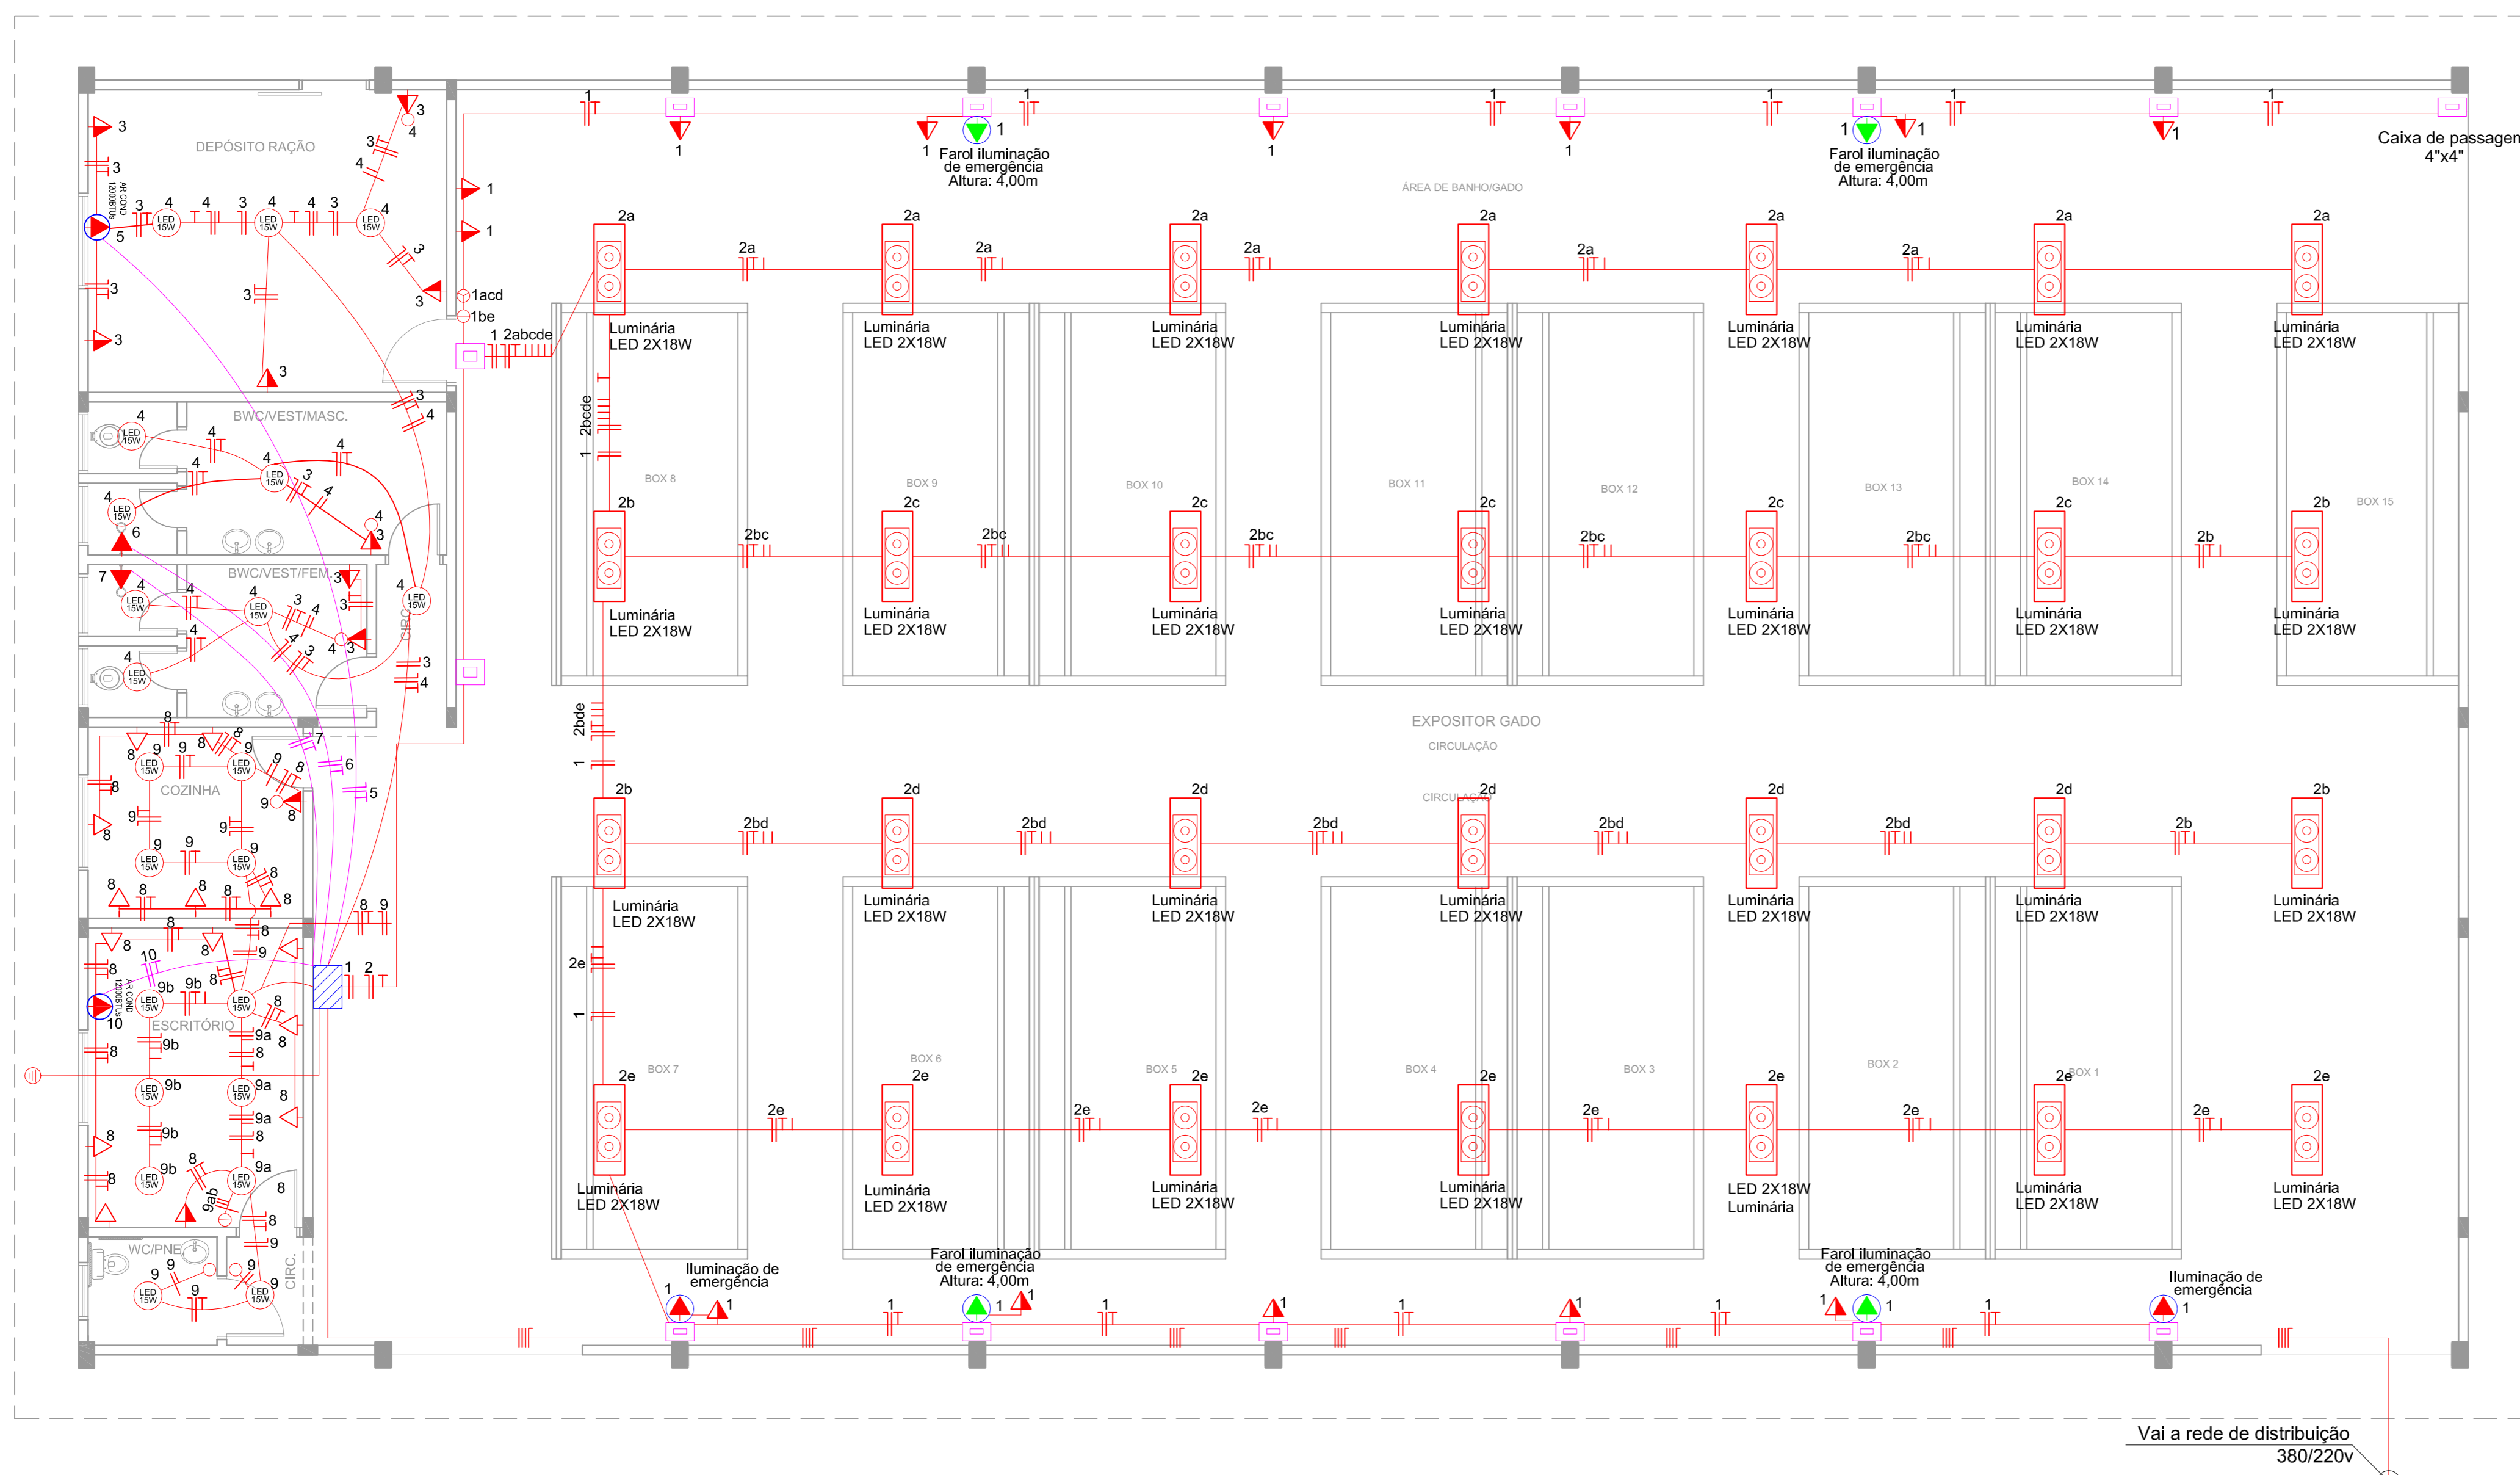
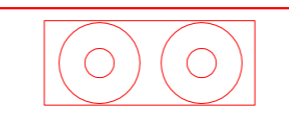

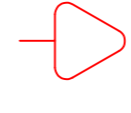
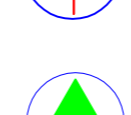

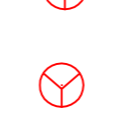
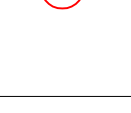



ESQUEMA UNIFILAR



CIRC.	ILUMINAÇÃO LED		TOMADAS			CARGA INSTALADA WATT	DISJ. (A)	FIO COND. (mm²)
	15W	18W	100W	1500W	5500W			
01			19			1900	20	2,5
02		56				1008	10	1,5
03			8			800	10	2,5
04	10					150	10	1,5
05				1		1500	20	2,5
06					1	5500	30	2,5
07					1	5500	30	2,5
08			15			1500	20	2,5
09	12					180	20	2,5
10				1		1500	20	2,5
CARGA TOTAL INSTALADA						18038	3x63	3x16
ELETRODUTOS NÃO COTADOS = 1/2"								

LEGENDA

-  Luminária LED 2X18W
-  Pannel de LED redondo de sobrepor 15W
-  Tomada baixa
-  Tomada alta (iluminação emergência)
-  Tomada alta (farolete iluminação emergência)
-  Tomada média
-  Interruptor duplo
-  Interruptor triplo
- Interruptor simples

AV. SANTOS DUMONT, 75 - CENTRO - CEP 98.600-000
 FONE (55) 3522 0421/0422 - TRÊS PASSOS/RS
 email obras@trespassos-rs.com.br http www.trespassos-rs.com.br

PREFEITURA MUNICIPAL
TRÊS PASSOS - RS
 SMOV-SECRETARIA MUNICIPAL DE OBRAS E VIAÇÃO

OBRA: **PAVILHÃO DO GADO**
 PARQUE EXPOSIÇÕES EGON JULIO GOELZER

LOCAL: AV. COSTA E SILVA, 2411 BAIRRO: ILO MENEGHETTI TRÊS PASSOS-RS ÁREA: **750,00m²**

DESCRIÇÃO: ELÉTRICO PL. BAIXA E DETALHES ESCALA: 1/75 FOLHA: A1

RESP. TEC.: Ronaldo S. Funchal - Eng. Eletr./Crea 46.943 D PREF. MUN.: DESENHO: *Amorim* Prancha: **05106**
 DATA: MAR/2022