



PLANTA BAIXA
 A=78,20m²
 escala 1/50

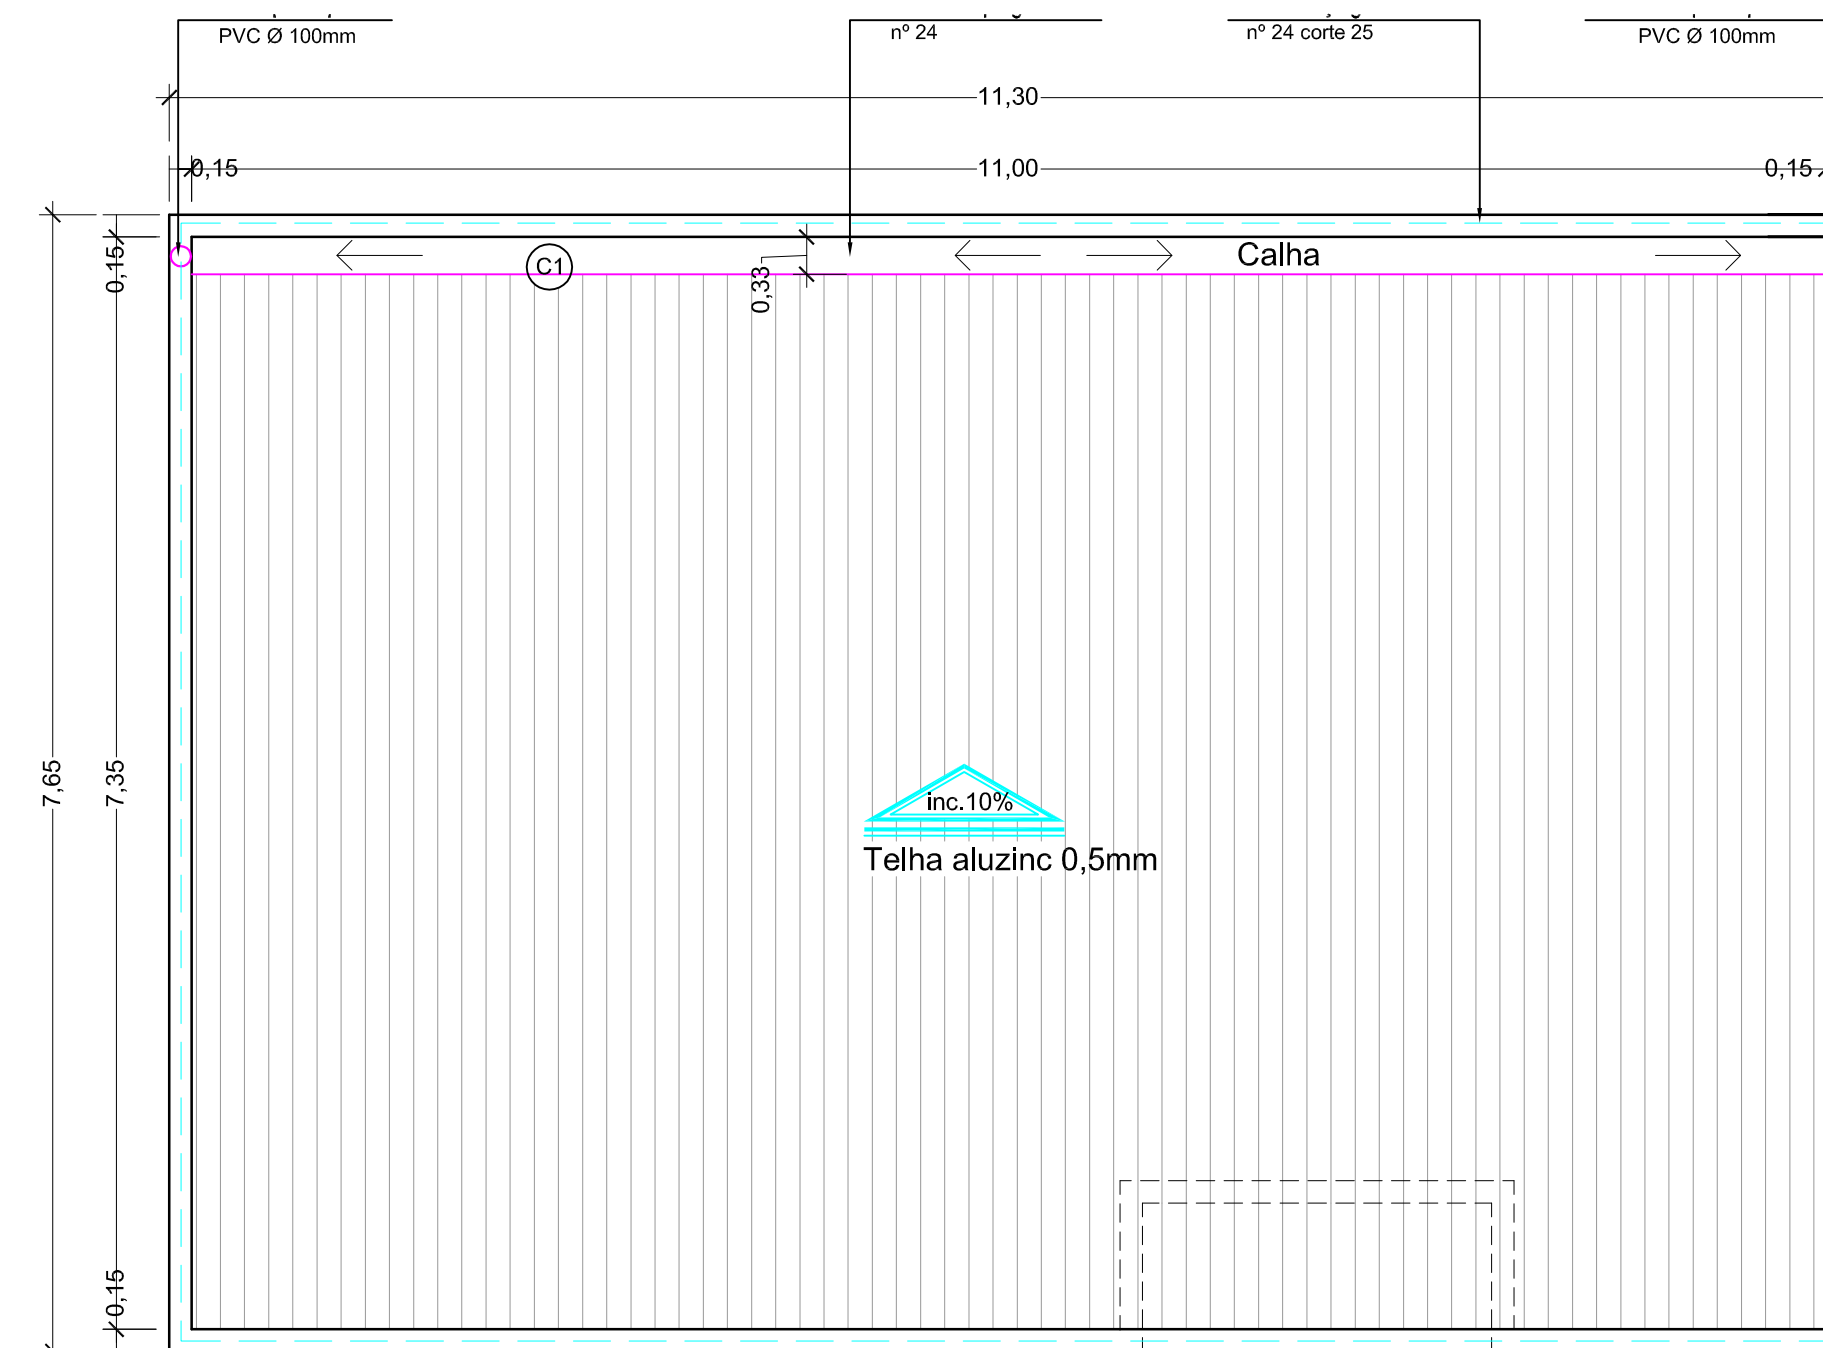


PLANTA DE COBERTURA
 escala 1/50

QUADRO DE ESQUADRIAS

NOME	MEDIDAS	TIPO	QUANT
J1	2,15x1,80m	CORRER/BASCULANTE	5
J2	2,15x0,40m	BASCULANTE	2
P1	2,00x2,15m	ABRIR PARA FORA	2

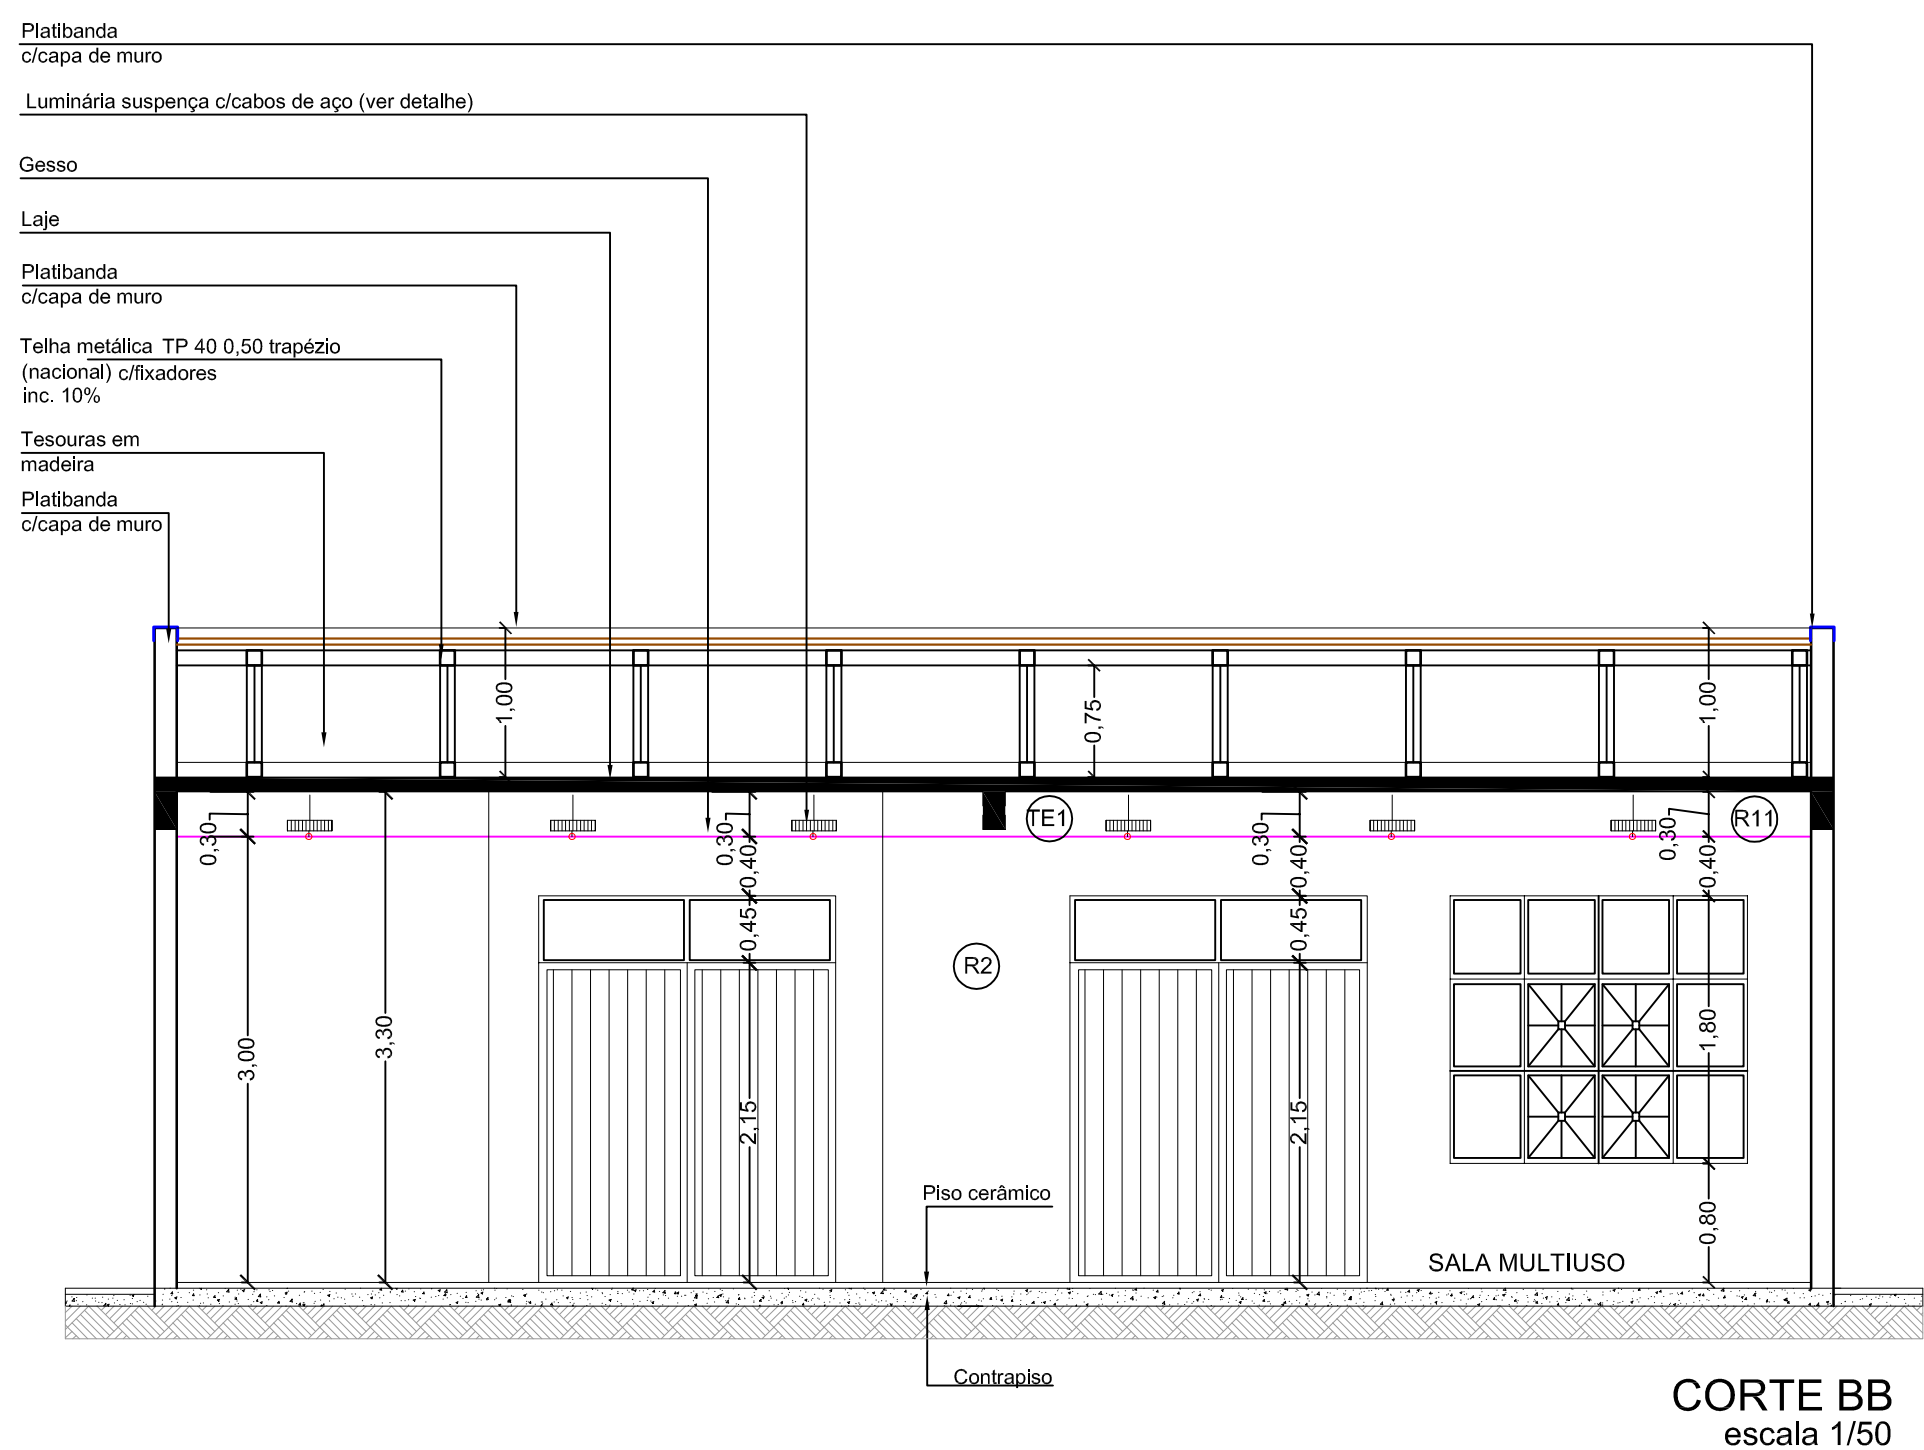

CORTE BB
 escala 1/50

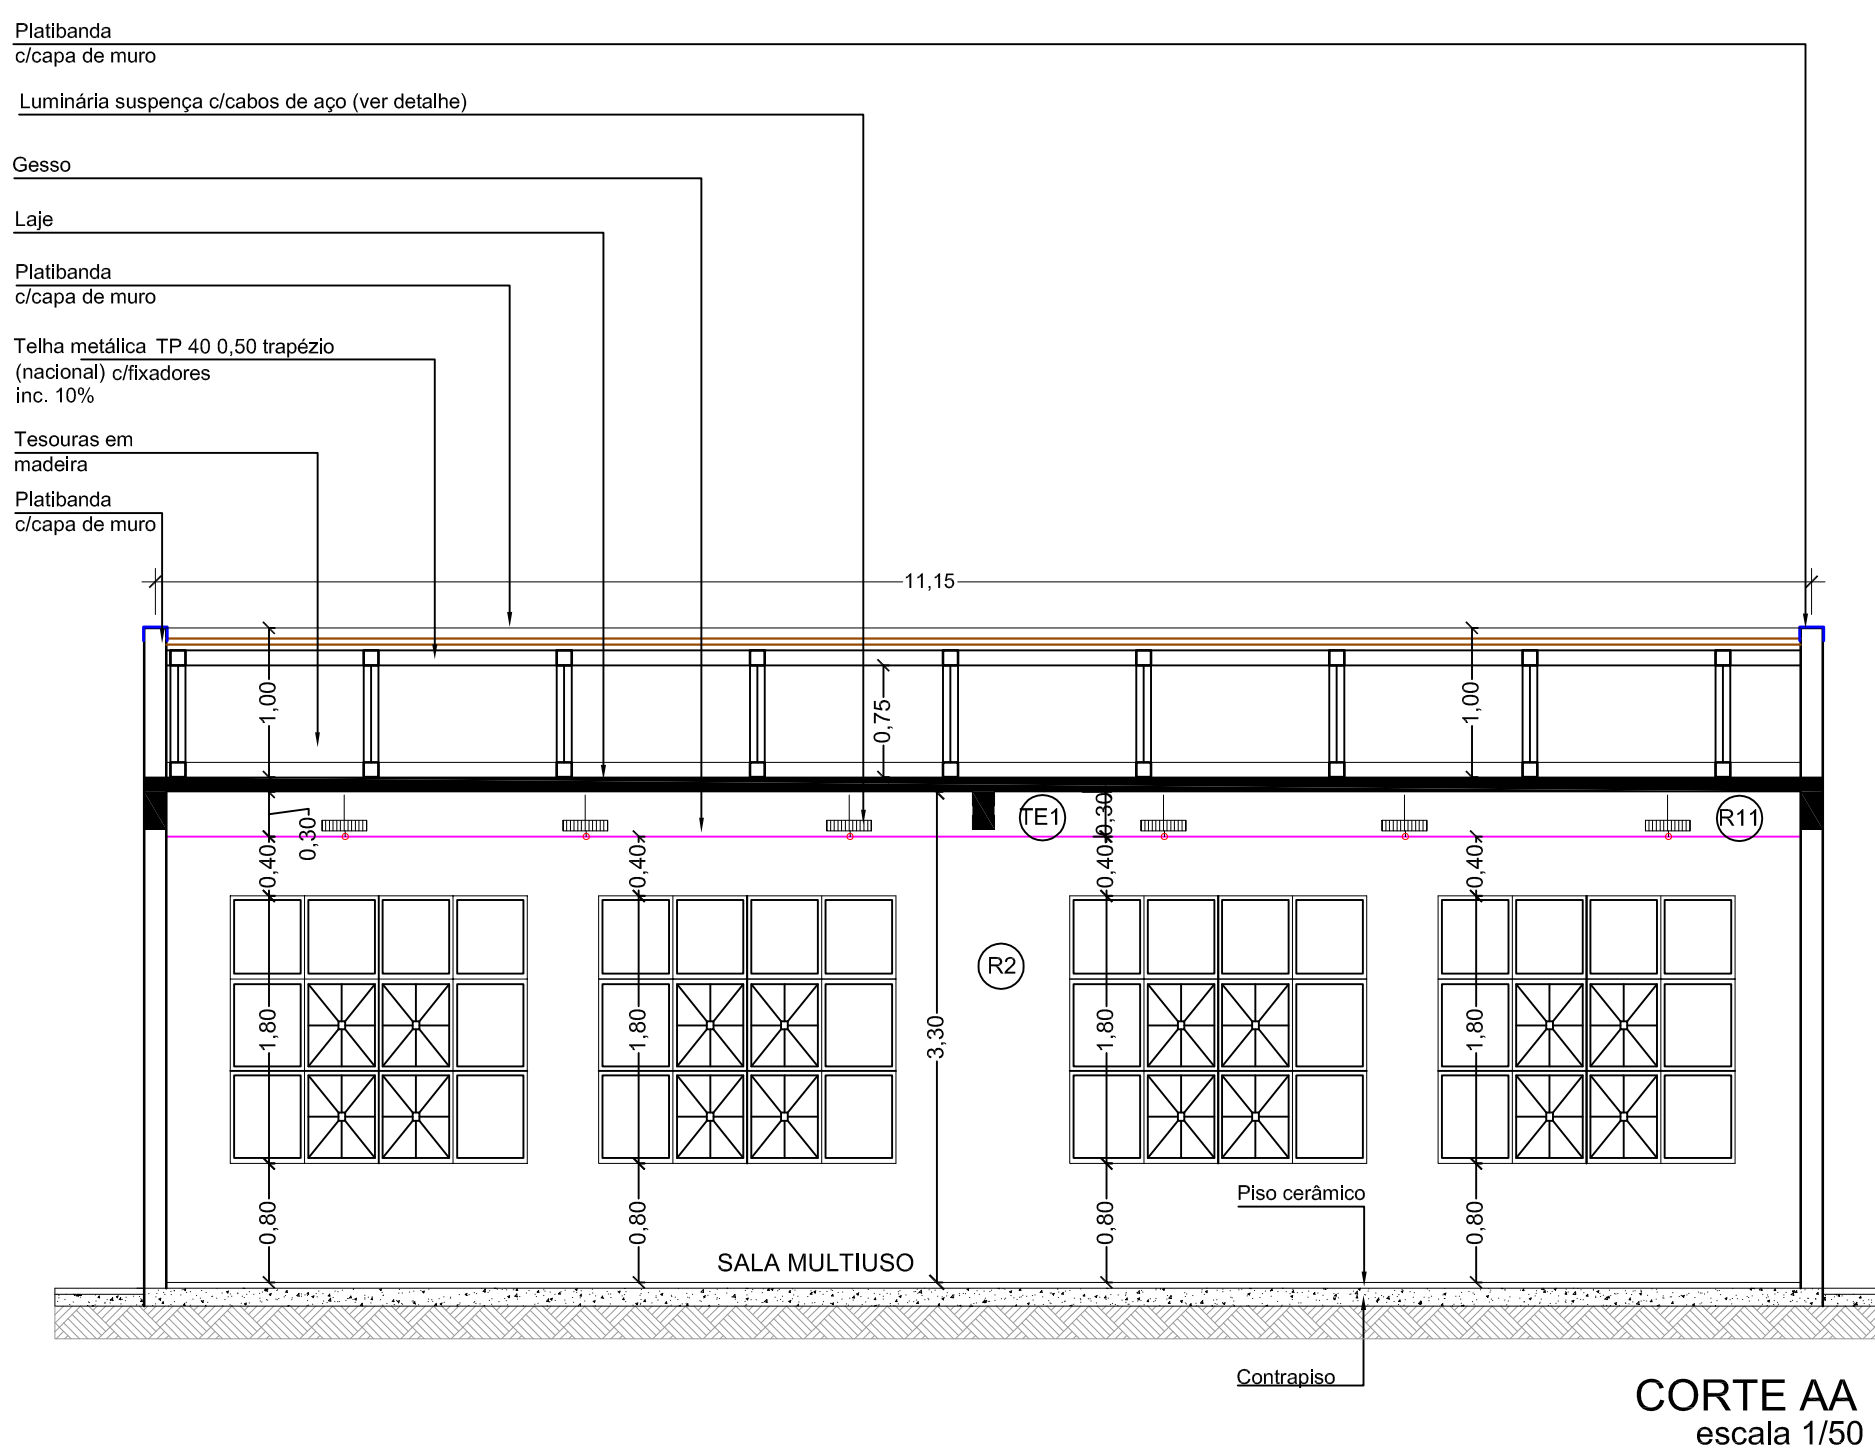

CORTE AA
 escala 1/50

ESPECIFICAÇÕES:

- 1 - ALVENARIA**
- PA - ALVENARIA DE TIULOS MARBREADOS FACE APARENTE
 - PA2 - ALVENARIA DE TIULOS MARBREADOS FACE PARCIALMENTE APARENTE
 - PA3 - ALVENARIA DE TIULOS FURADOS REVESTIDOS DOS DOIS LADOS

- 2 - REVESTIMENTOS**
- R1 - REVESTIMENTO CERÂMICO 30X30 EXTRA COM MARFIM - CERÂMICA DO SPLAR
 - R2 - EMPLASTAMENTO E PINTURA ACRÍLICA 2 DEMAS COM MARFIM 63 SOVREL DO SPLAR
 - R3 - PINTURA ACRÍLICA TEXTURIZADA EFEITO BISCADO COM COR DE OSMAL - 033 (CORAL DO SPLAR)
 - R4 - CONCRETO APARENTE
 - R5 - PINTURA ACRÍLICA 2 DEMAS SEM EMPLASTAMENTO COM CORPO SUAVE - 033 (CORAL DO SPLAR)

- R6 - PINTURA PVA 2 DEMAS COM EMPLASTAMENTO COM MARFIM - 033 SOVREL DO SPLAR
- R7 - PINTURA ACRÍLICA 3 DEMAS COM EMPLASTAMENTO AERILADO COM CORPO SUAVE - 033 (CORAL DO SPLAR)
- R8 - REVESTIMENTO CERÂMICO EXTRA 20X30 COM MARFIM - CERÂMICA DO SPLAR
- R9 - RODAPÉ EM ARGAMASSA REVESTIDA ABRACADA (TRACO 13)
- R10 - PINTURA ACRÍLICA TEXTURIZADA EFEITO BISCADO COM FREZINZ - 372 (CORAL, TEXTURADO DO SPLAR)
- R11 - PINTURA ACRÍLICA TEXTURIZADA EFEITO BISCADO COM SUAVE - 033 (CORAL DO SPLAR)

- 3 - PISO**
- P1 - EMPILHADA COM NATURAL E FERROCASTA COM MOLHURA DE 5 CM E RODAPÉ ABRACADO (VER DETALHE)
 - P2 - CERÂMICA EXTRA PIS 40X40

- 4 - TETO**
- T1 - LAJE PREMOULADA REVESTIDA INTERNAMENTE COM GESSO

- 5 - PAREDES VISTA**
- V1 - TUILO À VISTA MARBREADO 21 FURADO ASSENTADO EM ESPELHO
 - V2 - ELEMENTO VAZADO SEXO
 - V3 - CERÂMICA EXTRA PIS 40X40
 - V4 - ELEMENTO VAZADO 30X30

- 6 - QUADROS**
- Q1 - QUADRO - GZ - MASSA EM DESEMP. C/ MASSA A GLEB E PNT. COR AZUL ESPECIAL
 - Q2 - QUADRO - MURAL TAVADO COM CORTECA REVESTIDO DE FÉLDO
 - Q3 - QUADRO BRANCO DE FÓRMICA BRILHANTE REVESTIDO DE FÉLDO

AV. SANTOS DUMONT, 75 - CENTRO - CEP 98.600-000
 FONE (55) 3522 0421/0422 - TRÊS PASSOS/RS
 email obras@trespassos-rs.com.br http www.trespassos-rs.com.br

PREFEITURA MUNICIPAL
TRÊS PASSOS - RS
 SMOV-SECRETARIA MUNICIPAL DE OBRAS E VIAÇÃO

OBRA: **BLOCO I - SALA MULTIUSO**
 Complexo Municipal de Ensino Fundamental Integral Professor José Luiz Rhoden

LOCAL: RUA RUI BARBOSA, 337 MUNICÍPIO: BAIRRO FREI OLÍMPIO- TRÊS PASSOS-RS ÁREA CONSTRUIDA: 86,44m²

DESCRIÇÃO: ARQUITETÔNICO PLANTA BAIXA, COBERTURA E CORTES ESCALA: 1/50 FOLHA: A1

RESP. TEC.: ENG. CIVIL JANETE H. BOURSCHEID-101.919 D PREF. MUN.: DESENHO: Amorim ARQ.: 03/09
 DATA: FEV/2021