


PLANTA DE SITUAÇÃO

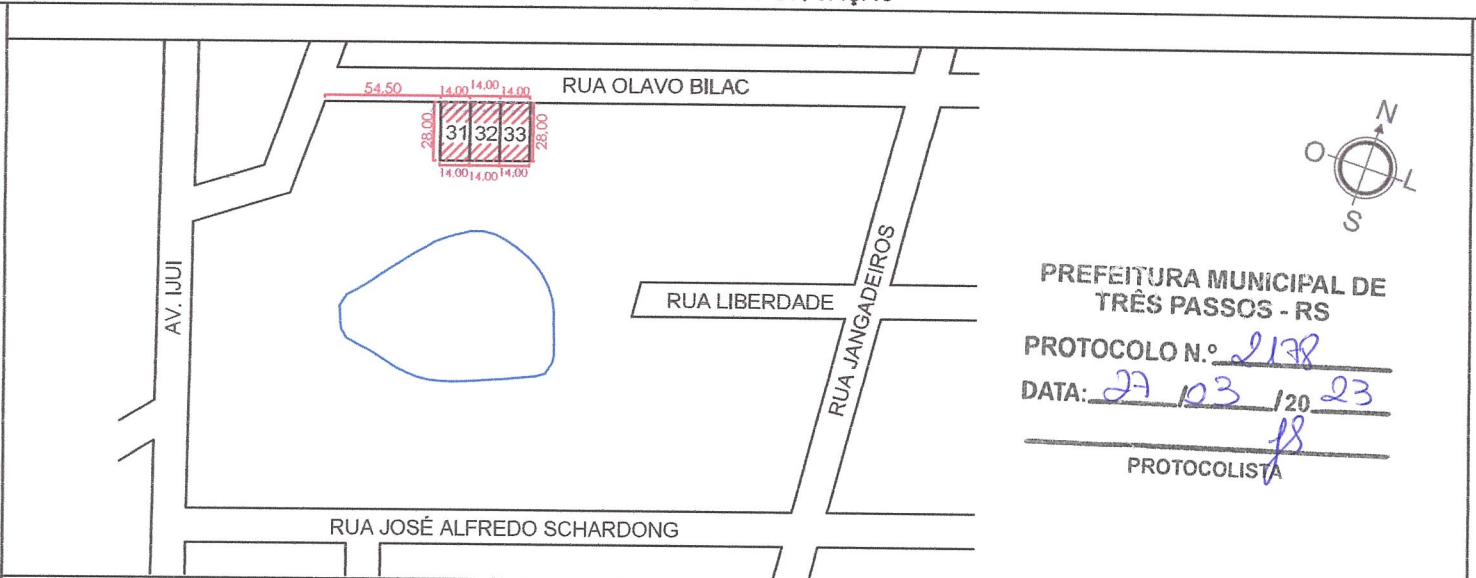

PREFEITURA MUNICIPAL DE TRÊS PASSOS - RS



PROTOCOLO N.º 2138

DATA: 27/03/2023

PROTOCOLISTA 18

PLANTA DE LOCALIZAÇÃO

IMPLANTAÇÃO DA OBRA NO LOTE

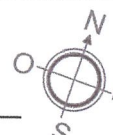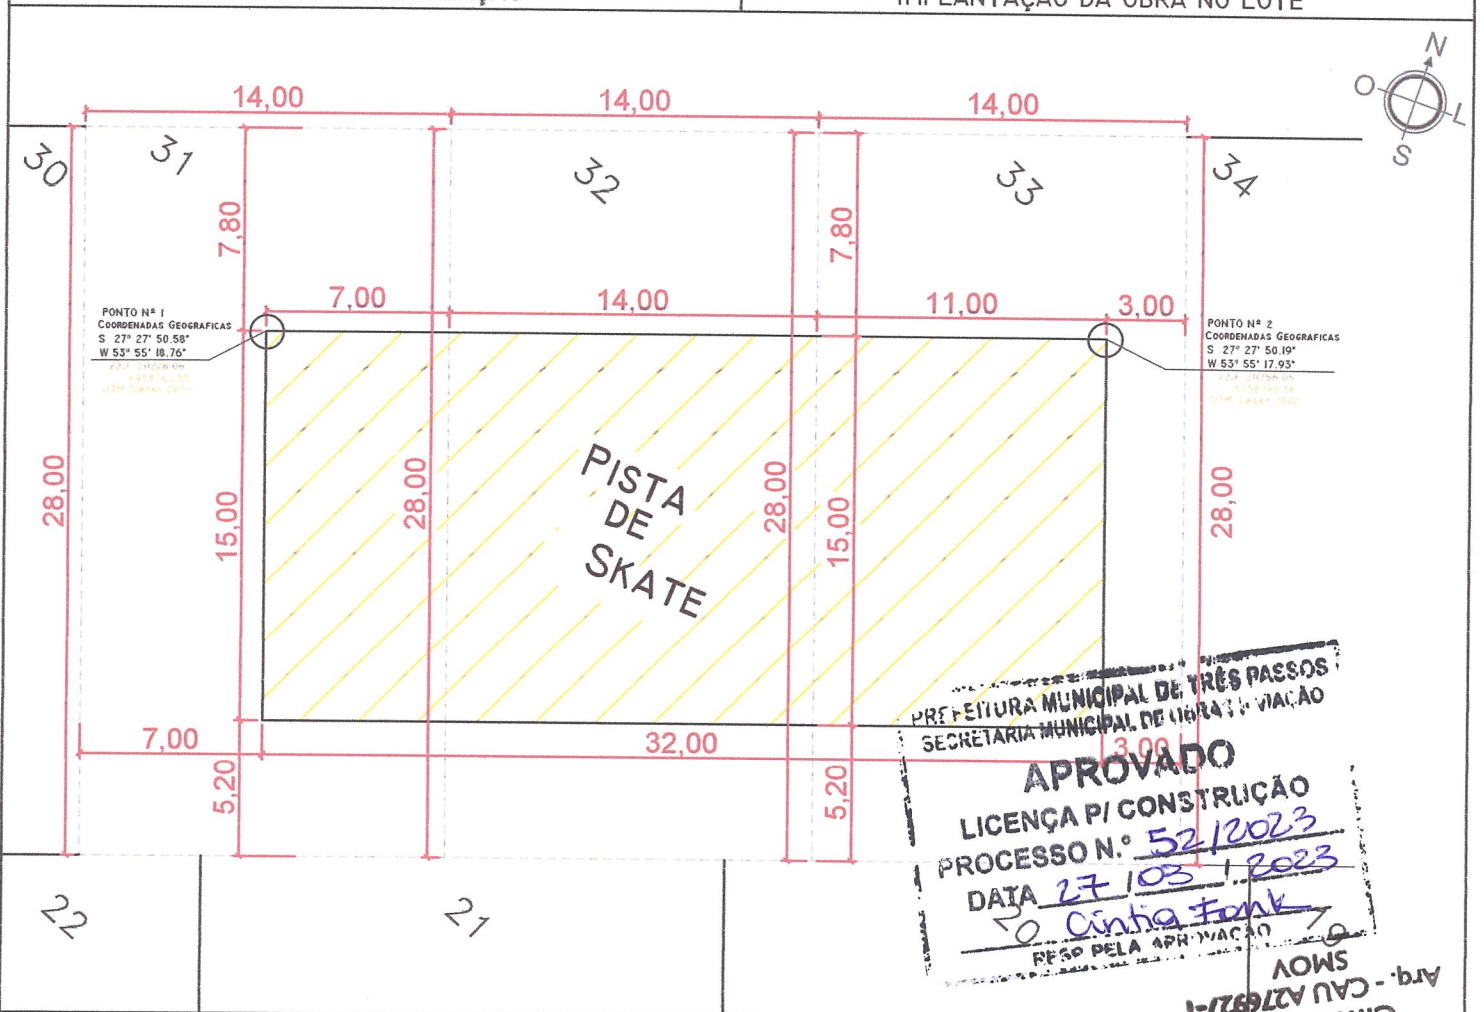

PONTO N.º 1  
COORDENADAS GEOGRÁFICAS  
S 27° 27' 50.55"  
W 53° 55' 18.76"

PONTO N.º 2  
COORDENADAS GEOGRÁFICAS  
S 27° 27' 50.19"  
W 53° 55' 17.95"


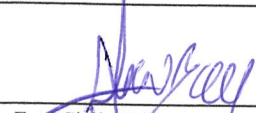
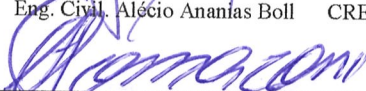
PREFEITURA MUNICIPAL DE TRÊS PASSOS  
SECRETARIA MUNICIPAL DE LICITAÇÃO E VIAÇÃO  
**APROVADO**  
LICENÇA PI CONSTRUÇÃO  
PROCESSO N.º 52/2023  
DATA 27/03/2023  
Cintia Fank  
RESP. PELA APROVAÇÃO



**Cintia Fank**  
Arq. - CAU A276927-1  
SMOV

|   |   |              |                         |               |              |                      |              |   |                    |                   |
|---|---|--------------|-------------------------|---------------|--------------|----------------------|--------------|---|--------------------|-------------------|
|   | IPTU<br>00 00 000 0000 000 000  | DISTR.<br>00 | SETOR<br>00             | QUADRA<br>000 | LOTE<br>0000 | VILA<br>000          | UNID.<br>000 | ESCRITURA<br>323  | QUADRA<br>31;32;33 | LOTES<br>31;32;33 |
|   | IMÓVEL: PISTA DE SKATE EM CONCRETO ARMADO                             |              |                         |               |              |                      |              | Nº DO PRÉDIO<br>00  | SETOR              |                   |
|   | ENDEREÇO DO IMÓVEL: RUA OLAVO BILAC, BAIRRO PINDORAMA, TRÊS PASSOS/RS |              |                         |               |              | LADO/ESQUINA:<br>PAR |              | ÁREAS:<br>TERRENO 31: 392,00 M <sup>2</sup><br>TERRENO 32: 392,00 M <sup>2</sup><br>TERRENO 33: 392,00 M <sup>2</sup> |                    |                   |
|   | Uso:<br>LAZER   |              | NATUREZA:<br>CONSTRUÇÃO |               |              | CADASTRO:            |              | CONSTRUÇÃO TOTAL: 480,00 M <sup>2</sup>   |                    |                   |
| AUTOR: <input checked="" type="checkbox"/> PROJETO <input type="checkbox"/> EXECUÇÃO <input type="checkbox"/> LEVANTAMENTO <input checked="" type="checkbox"/> CADASTRO |   |              |                         |               |              |                      |              |   |                    |                   |
| RESP. TÉCNICO: ENG. CIVIL. ALÉCIO A. BOLL   |   |              |                         |               |              |                      |              |   |                    |                   |
| PROPRIETÁRIO: MUNICÍPIO DE TRÊS PASSOS  |   |              |                         |               |              |                      |              |   |                    |                   |
| C.P.F.: 87.613.188/0001-21  |   |              |                         |               |              |                      |              |   |                    |                   |
| Arlei Luis Iomazi<br>Prefeito Municipal   |   |              |                         |               |              |                      |              |   |                    |                   |
| BOLL<br>Engenharia 243218<br>Engenheiro Civil Alécio BOLL<br>CREA/RS 243218   |   |              |                         |               |              |                      |              |   |                    |                   |
| PREFEITURA MUNICIPAL DE TRÊS PASSOS/RS<br>DEPTO. AUT. FISCALIZAÇÃO E CADASTRO<br>RESP. PELO D. A. F.  |   |              |                         |               |              |                      |              |   |                    |                   |



**Cíntia Fank**  
Arq. - CAU A276927-1  
SMOV



|   |  |  |  |
|---|--|--|--|
|                        |  | Rua Roque Gonzales nº364<br>Telefone Fixo (whats): (055) 2032 - 0234<br>e-mail: boll.engenhariaeconstrucao@gmail.com |  |
| <b>Obra:</b> Pista de Skate   |  | <b>Área:</b>   |  |
| <b>Local:</b> Rua Olávo Bilac, Bairro Pindorama, Três Passos/RS   |  | Área do lote 31: 392,00 m <sup>2</sup>   |  |
| <b>Assunto:</b> Planta baixa, corte (EE e FF) e imagem ilustrativa  |  | Área do lote 32: 392,00 m <sup>2</sup>   |  |
| Responsável técnico:   |  | Área do lote 33: 392,00 m <sup>2</sup>   |  |
| Eng. Civil. Alécio Ananias Boll CREA/RS 243218  |  | Área total da construção: 480,00 m <sup>2</sup>  |  |
| Cliente/Proprietário:  |  | Escala: 1/100 1/50   |  |
| Município de Três Passos CNPJ: 87.613.188/0001-21   |  | Data: Janeiro de 2023  |  |
| Arlei Luis Tomazoni   |  | Desenho: Fabricio Boll   |  |
| Prefeito Municipal  |  | Prancha: <b>01 / 18</b>  |  |

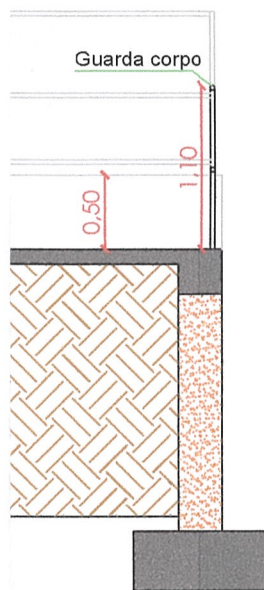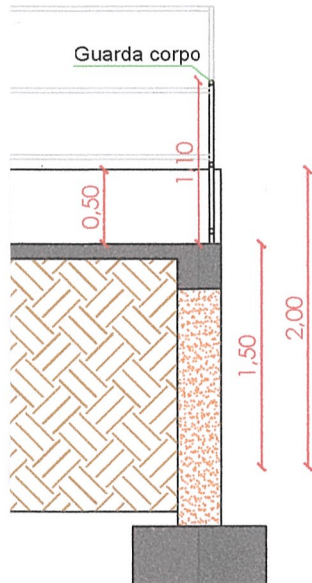

Cíntia Fank  
Arq. - CAU A276927-1  
SMOV



Rua Roque Gonzales nº364  
Telefone Fixo (whats): (055) 2032 - 0234  
e-mail: boll.engenhariaeconstrucao@gmail.com
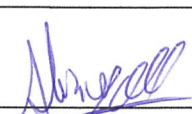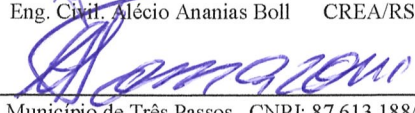
|  |   |
|--|---|
| <b>Obra:</b> Pista de Skate  | <b>Área:</b>                                    |
| <b>Local:</b> Rua Olávo Bilac, Bairro Pindorama, Três Passos/RS  | Área do lote 31: 392,00 m <sup>2</sup>          |
| <b>Assunto:</b> Fachada e Cortes (AA, BB, CC e DD)   | Área do lote 32: 392,00 m <sup>2</sup>          |
|  | Área do lote 33: 392,00 m <sup>2</sup>          |
|  | Área total da construção: 480,00 m <sup>2</sup> |
| <b>Responsável técnico:</b> <br>Eng. Civil. Alécio Ananias Boll CREA/RS 243218  | Escala: 1/50                                    |
| <b>Cliente/Proprietário:</b> <br>Município de Três Passos CNPJ: 87.613.188/0001-21<br>Arlei Luis Tomazoni<br>Prefeito Municipal | Data: Janeiro de 2023                           |
|  | Desenho: Fabricio Boll                          |
|  | Prancha: <b>02 / 18</b>                         |




**Cíntia Fank**  
Arq. - CAU A276927-1  
SMOV



Rua Roque Gonzales nº364  
Telefone Fixo (whats): (055) 2032 - 0234  
e-mail: boll.engenhariaeconstrucao@gmail.com



|   |   |
|---|---|
| <b>Obra:</b> Pista de Skate   | <b>Área:</b>                                    |
| <b>Local:</b> Rua Olávo Bilac, Bairro Pindorama, Três Passos/RS   | Área do lote 31: 392,00 m <sup>2</sup>          |
| <b>Assunto:</b> Tapumes e barração, corte representativo  | Área do lote 32: 392,00 m <sup>2</sup>          |
|   | Área do lote 33: 392,00 m <sup>2</sup>          |
|   | Área total da construção: 480,00 m <sup>2</sup> |
| <b>Responsável técnico:</b> <u>Alécio Ananias Boll</u><br>Eng. Civil. Alécio Ananias Boll CREA/RS 243218  | Escala: 1/100                                   |
| <b>Cliente/Proprietário:</b> <u>Arlei Luis Tomazoni</u><br>Município de Três Passos CNPJ: 87.613.188/0001-21<br>Arlei Luis Tomazoni<br>Prefeito Municipal | Data: Janeiro de 2023                           |
|   | Desenho: Fabricio Boll                          |
|   | Prancha: <b>03 / 18</b>                         |

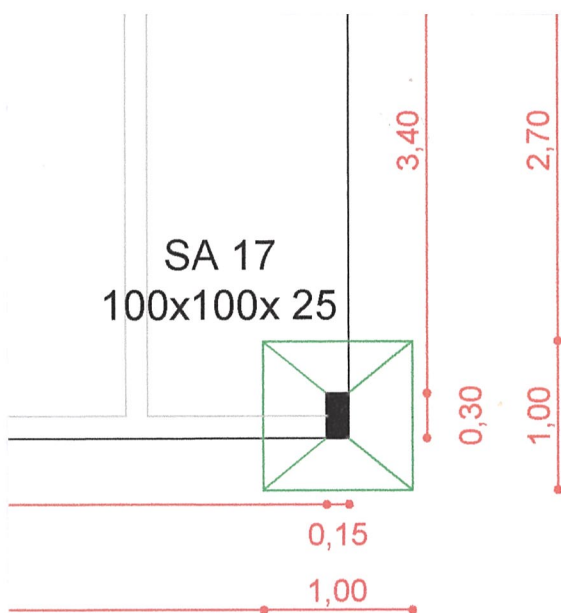

Cíntia Fank  
Arq. - CAU A276927-1  
SMOV



Rua Roque Gonzales nº364  
Telefone Fixo (whats): (055) 2032 - 0234  
e-mail: boll.engenhariaeconstrucao@gmail.com

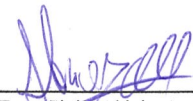
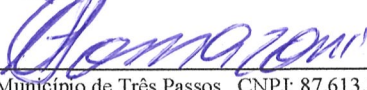
|  |   |
|--|---|
| <b>Obra:</b> Pista de Skate  | <b>Área:</b>                                    |
| <b>Local:</b> Rua Olávo Bilac, Bairro Pindorama, Três Passos/RS  | Área do lote 31: 392,00 m <sup>2</sup>          |
| <b>Assunto:</b> Sapatas, estrutural de sapatas e quantitativo de aço   | Área do lote 32: 392,00 m <sup>2</sup>          |
|  | Área do lote 33: 392,00 m <sup>2</sup>          |
|  | Área total da construção: 480,00 m <sup>2</sup> |
| <b>Responsável técnico:</b> <br>Eng. Civil, Alécio Ananias Boll CREA/RS 243218  | Escala: 1/50                                    |
| <b>Cliente/Proprietário:</b> <br>Município de Três Passos CNPJ: 87.613.188/0001-21<br>Arlei Luis Tomazoni<br>Prefeito Municipal | Data: Janeiro de 2023                           |
|  | Desenho: Fabricio Boll                          |
|  | Prancha: <b>04 / 18</b>                         |




Cíntia Fank  
Arq. - CAU A276927-1  
SMOV



Rua Roque Gonzales nº364  
Telefone Fixo (whats): (055) 2032 - 0234  
e-mail: boll.engenhariaeconstrucao@gmail.com
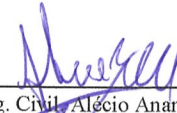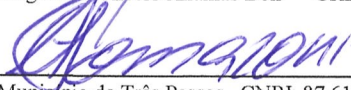
|  |   |
|--|---|
| <b>Obra:</b> Pista de Skate  | <b>Área:</b>                                    |
| <b>Local:</b> Rua Olávo Bilac, Bairro Pindorama, Três Passos/RS  | Área do lote 31: 392,00 m <sup>2</sup>          |
| <b>Assunto:</b> Alvenaria de nivelamento nível -2,10 m, quantitativo alvenaria   | Área do lote 32: 392,00 m <sup>2</sup>          |
|  | Área do lote 33: 392,00 m <sup>2</sup>          |
|  | Área total da construção: 480,00 m <sup>2</sup> |
| Responsável técnico: <br>Eng. Civil Alécio Ananias Boll CREA/RS 243218      | Escala: 1/50                                    |
| Cliente/Proprietário: <br>Município de Três Passos CNPJ: 87.613.188/0001-21 | Data: Janeiro de 2023                           |
| Arlei Luis Tomazoni<br>Prefeito Municipal  | Desenho: Fabricio Boll                          |
|  | Prancha: <b>05 / 18</b>                         |

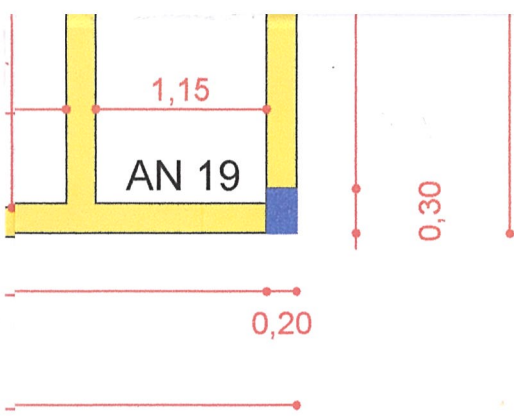


PREFEITURA MUNICIPAL DE TRÊS PASSOS  
 SECRETARIA MUNICIPAL DE OBRAS E VIAÇÃO  
**APROVADO**  
 LICENÇA PI/CONSTRUÇÃO  
 PROCESSO N.º 52/2023  
 DATA 27/03/2023  
Cíntia Fank  
 RESP. PELA APROVAÇÃO

**Cíntia Fank**  
 Arq. - CAU A276927-1  
 SMOV



Rua Roque Gonzales nº364  
 Telefone Fixo (whats): (055) 2032 - 0234  
 e-mail: boll.engenhariaeconstrucao@gmail.com

|   |   |
|---|---|
| <b>Obra:</b> Pista de Skate   | <b>Área:</b>                                    |
| <b>Local:</b> Rua Olávo Bilac, Bairro Pindorama, Três Passos/RS                               | Área do lote 31: 392,00 m <sup>2</sup>          |
| <b>Assunto:</b> Alvenaria de nivelamento nível -3,10 m  | Área do lote 32: 392,00 m <sup>2</sup>          |
|   | Área do lote 33: 392,00 m <sup>2</sup>          |
|   | Área total da construção: 480,00 m <sup>2</sup> |
| Responsável técnico: <u>[Signature]</u><br>Eng. Civil. Alécio Ananias Boll CREA/RS 243218     | Escala: 1/50                                    |
| Cliente/Proprietário: <u>[Signature]</u><br>Município de Três Passos CNPJ: 87.613.188/0001-21 | Data: Janeiro de 2023                           |
| Arlei Luis Tomazoni<br>Prefeito Municipal   | Desenho: Fabricio Boll                          |
|   | Prancha: <b>06 / 18</b>                         |

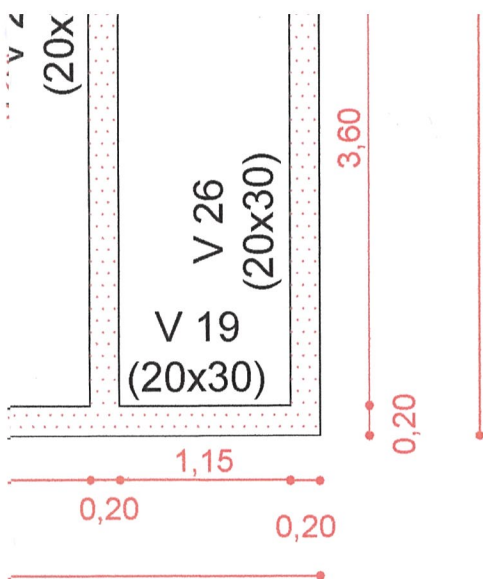

PREFEITURA MUNICIPAL DE TRÊS PASSOS  
SECRETARIA MUNICIPAL DE OBRAS E VIAÇÃO  
**APROVADO**  
LICENÇA PI/CONSTRUÇÃO  
PROCESSO N.º 52/2023  
DATA 27/03/2023  
Cíntia Fank  
RESP. PELA APROVAÇÃO


**Cíntia Fank**  
Arq. - CAU A276927-1  
SMOV



Rua Roque Gonzales nº364  
Telefone Fixo (whats): (055) 2032 - 0234  
e-mail: boll.engenhariaeconstrucao@gmail.com

|   |   |
|---|---|
| <b>Obra:</b> Pista de Skate   | <b>Área:</b>                                    |
| <b>Local:</b> Rua Olávo Bilac, Bairro Pindorama, Três Passos/RS                               | Área do lote 31: 392,00 m <sup>2</sup>          |
| <b>Assunto:</b> Vigas Baldrame nível -2,80 m  | Área do lote 32: 392,00 m <sup>2</sup>          |
|   | Área do lote 33: 392,00 m <sup>2</sup>          |
|   | Área total da construção: 480,00 m <sup>2</sup> |
| Responsável técnico: <u>[Signature]</u><br>Eng. Civil: Alécio Ananias Boll CREA/RS 243218     | Escala: 1/50                                    |
| Cliente/Proprietário: <u>[Signature]</u><br>Município de Três Passos CNPJ: 87.613.188/0001-21 | Data: Janeiro de 2023                           |
| <b>Arlei Luis Tomazoni</b><br>Prefeito Municipal  | Desenho: Fabricio Boll                          |
|   | Prancha: <b>07 / 18</b>                         |



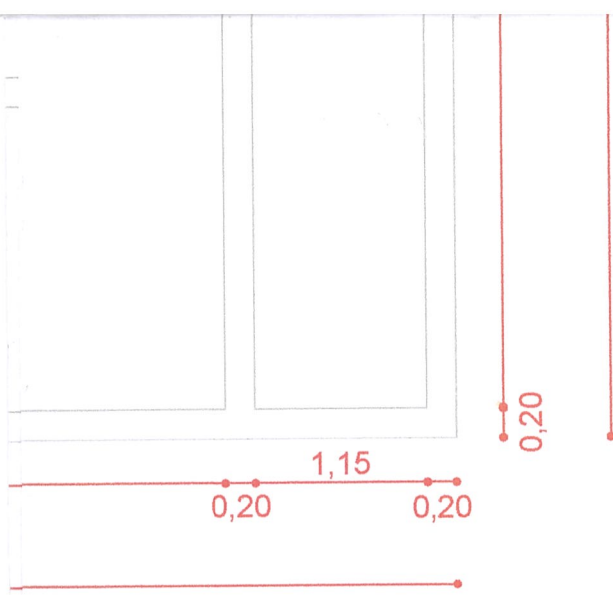


PREFEITURA MUNICIPAL DE TRÊS PASSOS  
 SECRETARIA MUNICIPAL DE OBRAS E VIAÇÃO  
**APROVADO**  
 LICENÇA PI/CONSTRUÇÃO  
 PROCESSO N.º 52/2023  
 DATA 27/03/2023  
Cíntia Fank  
 RESP. PELA APROVAÇÃO

**Cíntia Fank**  
 Arq. - CAU A276927-1  
 SMOV



Rua Roque Gonzales nº364  
 Telefone Fixo (whats): (055) 2032 - 0234  
 e-mail: boll.engenhariaeconstrucao@gmail.com

|   |   |
|---|---|
| <b>Obra:</b> Pista de Skate   | <b>Área:</b>                                    |
| <b>Local:</b> Rua Olávo Bilac, Bairro Pindorama, Três Passos/RS   | Área do lote 31: 392,00 m <sup>2</sup>          |
| <b>Assunto:</b> Vigas Baldrame nível -1,80 m  | Área do lote 32: 392,00 m <sup>2</sup>          |
|   | Área do lote 33: 392,00 m <sup>2</sup>          |
|   | Área total da construção: 480,00 m <sup>2</sup> |
| <b>Responsável técnico:</b> <u>[Signature]</u><br>Eng. Civil, Alécio Ananias Boll CREA/RS 243218  | Escala: 1/50                                    |
| <b>Cliente/Proprietário:</b> <u>[Signature]</u><br>Município de Três Passos - CNPJ: 87.613.188/0001-21<br>Arlei Luis Tomazoni<br>Prefeito Municipal | Data: Janeiro de 2023                           |
|   | Desenho: Fabricio Boll                          |
|   | Prancha: <b>08 / 18</b>                         |

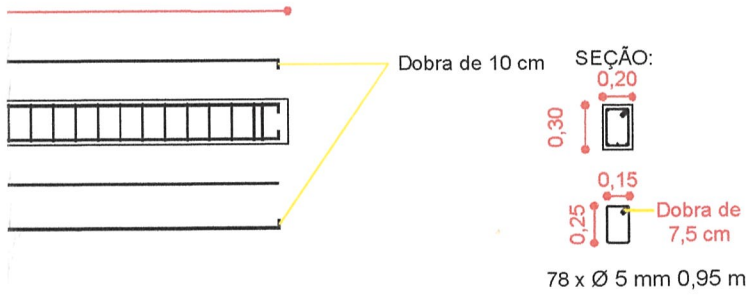

PREFEITURA MUNICIPAL DE TRÊS PASSOS  
SECRETARIA MUNICIPAL DE OBRAS E VIAÇÃO

**APROVADO**

LICENÇA P/ CONSTRUÇÃO

PROCESSO N.º 52/2023

DATA 27/03/2023


Cintia Fank  
RESP. PELA APROVAÇÃO

**Cintia Fank**  
Arq. - CAU A276927-1  
SMOV



Rua Roque Gonzales nº364  
Telefone Fixo (whats): (055) 2032 - 0234  
e-mail: boll.engenhariaeconstrucao@gmail.com

|   |   |
|---|---|
| <b>Obra:</b> Pista de Skate   | <b>Área:</b>                                    |
| <b>Local:</b> Rua Olávo Bilac, Bairro Pindorama, Três Passos/RS   | Área do lote 31: 392,00 m <sup>2</sup>          |
| <b>Assunto:</b> Estrutural e quantitativo de aço baldrame   | Área do lote 32: 392,00 m <sup>2</sup>          |
|   | Área do lote 33: 392,00 m <sup>2</sup>          |
|   | Área total da construção: 480,00 m <sup>2</sup> |
| Responsável técnico: <u>[Assinatura]</u><br>Eng. Civil. Alécio Ananias Boll CREA/RS 243218  | Escala: 1/50                                    |
| Cliente/Proprietário: <u>[Assinatura]</u><br>Município de Três Passos CNPJ: 87.613.188/0001-21<br>Arlei Luis Tomazoni<br>Prefeito Municipal | Data: Janeiro de 2023                           |
|   | Desenho: Fabricio Boll                          |
|   | Prancha: <b>09 / 18</b>                         |

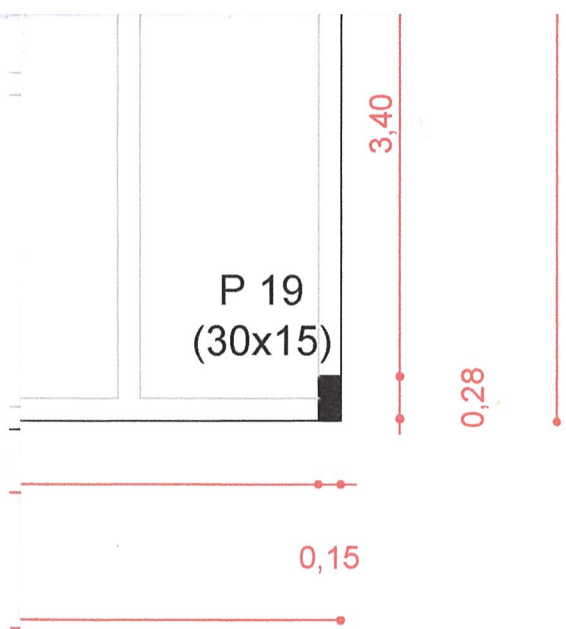


PREFEITURA MUNICIPAL DE TRÊS PASSOS  
 SECRETARIA MUNICIPAL DE OBRAS E VIAÇÃO  
**APROVADO**  
 LICENÇA P/ CONSTRUÇÃO  
 PROCESSO N.º 52/2023  
 DATA 27 / 03 / 2023  
Cíntia Fank  
 RESP. PELA APROVAÇÃO

**Cíntia Fank**  
 Arq. - CAU A276927-1  
 SMOV



Rua Roque Gonzales nº364  
 Telefone Fixo (whats): (055) 2032 - 0234  
 e-mail: boll.engenhariaeconstrucao@gmail.com

|   |   |
|---|---|
| <b>Obra:</b> Pista de Skate   | <b>Área:</b>                                    |
| <b>Local:</b> Rua Olávo Bilac, Bairro Pindorama, Três Passos/RS   | Área do lote 31: 392,00 m <sup>2</sup>          |
| <b>Assunto:</b> Pilares, estrutural e quantitativo de aço pilares   | Área do lote 32: 392,00 m <sup>2</sup>          |
| Responsável técnico: <u>[Signature]</u><br>Eng. Civil, Alécio Ananias Boll CREA/RS 243218   | Área do lote 33: 392,00 m <sup>2</sup>          |
|   | Área total da construção: 480,00 m <sup>2</sup> |
| Cliente/Proprietário: <u>[Signature]</u><br>Município de Três Passos, CNPJ: 87.613.188/0001-21<br><b>Arlei Luis Tomazon</b><br>Prefeito Municipal | Escala: 1/50                                    |
|   | Data: Janeiro de 2023                           |
|   | Desenho: Fabricio Boll                          |
|   | Prancha: <b>10 / 18</b>                         |

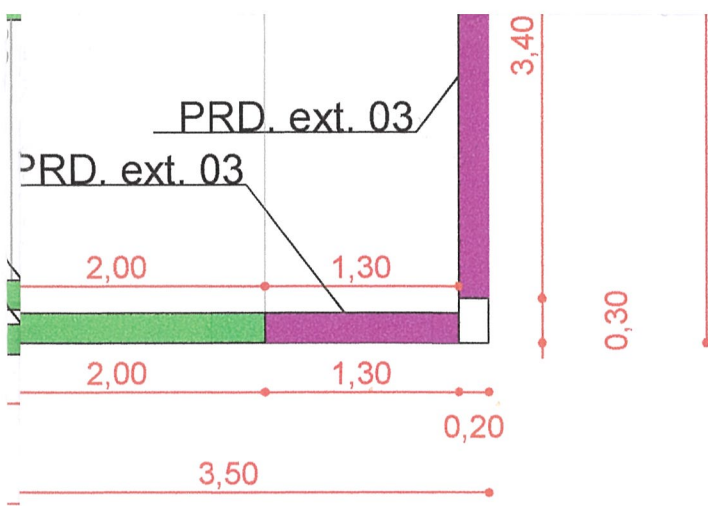

PREFEITURA MUNICIPAL DE TRÊS PASSOS  
SECRETARIA MUNICIPAL DE OBRAS E VIAÇÃO

**APROVADO**  
LICENÇA PI/CONSTRUÇÃO  
PROCESSO N.º 52/2023  
DATA 27/03/2023  
Cíntia Fank  
RESP. PELA APROVAÇÃO

Cíntia Fank  
Arq. - CAU A276927-1  
SMOV



Rua Roque Gonzales nº364  
Telefone Fixo (whats): (055) 2032 - 0234  
e-mail: boll.engenhariaeconstrucao@gmail.com

|   |   |
|---|---|
| <b>Obra:</b> Pista de Skate                                       | <b>Área:</b>                                    |
| <b>Local:</b> Rua Olávo Bilac, Bairro Pindorama, Três Passos/RS   | Área do lote 31: 392,00 m <sup>2</sup>          |
| <b>Assunto:</b> Planta de alvenarias, quantitativo e detalhamento | Área do lote 32: 392,00 m <sup>2</sup>          |
|   | Área do lote 33: 392,00 m <sup>2</sup>          |
|   | Área total da construção: 480,00 m <sup>2</sup> |
| <b>Responsável técnico:</b>                                       | Escala: 1/50                                    |
| Eng. Civil Alécio Ananias Boll CREA/RS 243218                     | <b>Data:</b> Janeiro de 2023                    |
| <b>Cliente/Proprietário:</b>                                      | <b>Desenho:</b> Fabricio Boll                   |
| Município de Três Passos CNPJ: 87.613.188/0001-21                 | <b>Prancha:</b> 11 / 18                         |
| Arlei Luis Tomazoni<br>Prefeito Municipal                         |   |

PREFEITURA MUNICIPAL DE TRÊS PASSOS  
SECRETARIA MUNICIPAL DE OBRAS E VIAÇÃO

**APROVADO**

LICENÇA PI/ CONSTRUÇÃO

PROCESSO N.º 52/2023

DATA 27 / 03 / 2023


Cíntia Fank  
RESP. PELA APROVAÇÃO

**Cíntia Fank**  
Arq. - CAU A276927-1  
SMOV



Rua Roque Gonzales nº364  
Telefone Fixo (whats): (055) 2032 - 0234  
e-mail: boll.engenhariaeconstrucao@gmail.com

|  |   |
|--|---|
| <b>Obra:</b> Pista de Skate  | <b>Área:</b>                                    |
| <b>Local:</b> Rua Olávo Bilac, Bairro Pindorama, Três Passos/RS  | Área do lote 31: 392,00 m <sup>2</sup>          |
| <b>Assunto:</b> Planta de alvenarias e detalhamento  | Área do lote 32: 392,00 m <sup>2</sup>          |
|  | Área do lote 33: 392,00 m <sup>2</sup>          |
|  | Área total da construção: 480,00 m <sup>2</sup> |
| Responsável técnico: <u>Alécio Ananias Boll</u><br>Eng. Civil. Alécio Ananias Boll CREA/RS 243218  | Escala: 1/50                                    |
| Cliente/Proprietário: <u>Arlei Luis Tomazoni</u><br>Município de Três Passos CNPJ: 87.613.188/0001-21<br>Arlei Luis Tomazoni<br>Prefeito Municipal | Data: Janeiro de 2023                           |
|  | Desenho: Fabricio Boll                          |
|  | Prancha: <b>12 / 18</b>                         |

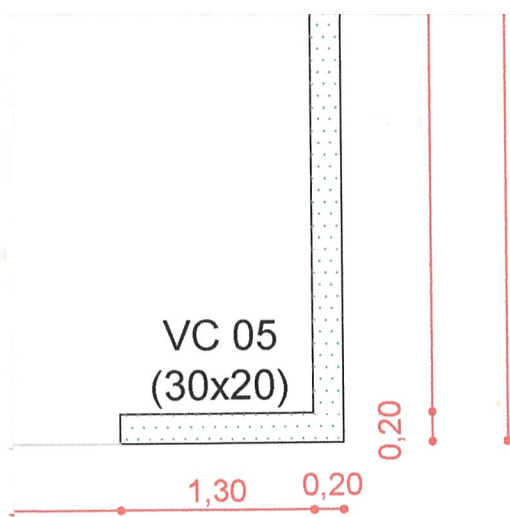

PREFEITURA MUNICIPAL DE TRÊS PASSO  
 SECRETARIA MUNICIPAL DE OBRAS E VIAGENS  
**APROVADO**  
 LICENÇA PI/CONSTRUÇÃO  
 PROCESSO N.º 52/2023  
 DATA 27/03/2023  
Cíntia Fank  
 RESP. PELA APROVAÇÃO

**Cíntia Fank**  
 Arq. - CAU A276927-1  
 SMOV


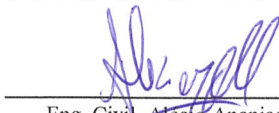



Rua Roque Gonzales nº364  
 Telefone Fixo (whats): (055) 2032 - 0234  
 e-mail: boll.engenhariaeconstrucao@gmail.com

|   |   |
|---|---|
| <b>Obra:</b> Pista de Skate                                     | <b>Área:</b>                                    |
| <b>Local:</b> Rua Olávo Bilac, Bairro Pindorama, Três Passos/RS | Área do lote 31: 392,00 m <sup>2</sup>          |
| <b>Assunto:</b> Vigas de cintamento                             | Área do lote 32: 392,00 m <sup>2</sup>          |
|   | Área do lote 33: 392,00 m <sup>2</sup>          |
|   | Área total da construção: 480,00 m <sup>2</sup> |
| <b>Responsável técnico:</b>                                     | Escala: 1/50                                    |
| Eng. Civil, Alécio Ananias Boll CREA/RS 243218                  | Data: Janeiro de 2023                           |
| <b>Cliente/Proprietário:</b>                                    | Desenho: Fabricio Boll                          |
| Município de Três Passos CNPJ: 87.613.188/0001-21               | Prancha: <b>13 / 18</b>                         |

PREFEITURA MUNICIPAL DE TRÊS PASSOS  
 SECRETARIA MUNICIPAL DE OBRAS E VIAÇÃO  
**APROVADO**  
 LICENÇA PI/CONSTRUÇÃO  
 PROCESSO N.º 52/2023  
 DATA 27/03/2023  
Cíntia Fank  
 RESP. PELA APROVAÇÃO

Cíntia Fank  
 Arq. - CAU A276927-1  
 SMOV

|   |  |  |                       |
|---|--|--|-----------------------|
|    |  | Rua Roque Gonzales nº364<br>Telefone Fixo (whats): (055) 2032 - 0234<br>e-mail: boll.engenhariaeconstrucao@gmail.com |                       |
| <b>Obra:</b> Pista de Skate   |  | <b>Área:</b>   |                       |
| <b>Local:</b> Rua Olávo Bilac, Bairro Pindorama, Três Passos/RS   |  | Área do lote 31:   | 392,00 m <sup>2</sup> |
| <b>Assunto:</b> Estrutural e quantitativo de aço vigas de cintamento  |  | Área do lote 32:   | 392,00 m <sup>2</sup> |
| Responsável técnico: <br>Eng. Civil Afécio Ananias Boll CREA/RS 243218   |  | Área do lote 33:   | 392,00 m <sup>2</sup> |
|   |  | Área total da construção: 480,00 m <sup>2</sup>  |                       |
| Cliente/Proprietário: <br>Município de Três Passos CNPJ: 87.613.188/0001-21<br>Arlei Luis Tomazoni<br>Prefeito Municipal |  | Escala:  | 1/50                  |
|   |  | Data:  | Janeiro de 2023       |
|   |  | Desenho:   | Fabricio Boll         |
|   |  | Prancha:   | <b>14 / 18</b>        |

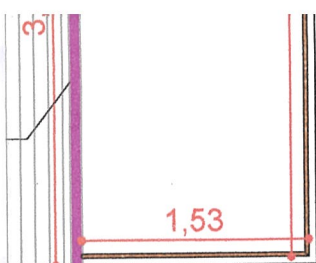



EFEITURA MUNICIPAL DE TRÊS PASSOS  
SECRETARIA MUNICIPAL DE OBRAS E VIAÇÃO

**APROVADO**  
LICENÇA PI/ CONSTRUÇÃO  
PROCESSO N.º 52/2023  
DATA 27/03/2023  
Cintia Fank  
RESP. PELA APROVAÇÃO

**Cíntia Fank**  
Arq. - CAU A276927-1  
SMOV



Rua Roque Gonzales nº364  
Telefone Fixo (whats): (055) 2032 - 0234  
e-mail: boll.engenhariaeconstrucao@gmail.com
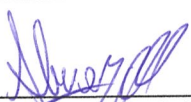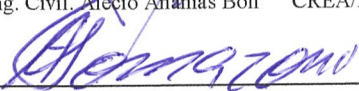
|   |   |
|---|---|
| <b>Obra:</b> Pista de Skate   | <b>Área:</b>                                    |
| <b>Local:</b> Rua Olávo Bilac, Bairro Pindorama, Três Passos/RS   | Área do lote 31: 392,00 m <sup>2</sup>          |
| <b>Assunto:</b> Cantoneiras, tubos de aço e guarda corpos   | Área do lote 32: 392,00 m <sup>2</sup>          |
|   | Área do lote 33: 392,00 m <sup>2</sup>          |
|   | Área total da construção: 480,00 m <sup>2</sup> |
| Responsável técnico:   | Escala: 1/50                                    |
| Eng. Civil, Afécio Ananias Boll CREA/RS 243218  | Data: Janeiro de 2023                           |
| Cliente/Proprietário:  | Desenho: Fabricio Boll                          |
| Município de Três Passos CNPJ: 87.613.188/0001-21   | Prancha: <b>15 / 18</b>                         |



PREFEITURA MUNICIPAL DE TRÊS PASSOS  
 SECRETARIA MUNICIPAL DE OBRAS E VIAÇÃO  
**APROVADO**  
 LICENÇA PI/ CONSTRUÇÃO  
 PROCESSO N.º 52/2023  
 DATA 27/03/2023  
Cíntia Fank  
 RESP. PELA APROVAÇÃO

**Cíntia Fank**  
 Arq. - CAU A276927-1  
 SMOV



Rua Roque Gonzales nº364  
 Telefone Fixo (whats): (055) 2032 - 0234  
 e-mail: boll.engenhariaeconstrucao@gmail.com

|  |   |
|--|---|
| <b>Obra:</b> Pista de Skate  | <b>Área:</b>                                    |
| <b>Local:</b> Rua Olávo Bilac, Bairro Pindorama, Três Passos/RS                                | Área do lote 31: 392,00 m <sup>2</sup>          |
| <b>Assunto:</b> Tubos de aço   | Área do lote 32: 392,00 m <sup>2</sup>          |
|  | Área do lote 33: 392,00 m <sup>2</sup>          |
|  | Área total da construção: 480,00 m <sup>2</sup> |
| Responsável técnico: <u>[Assinatura]</u><br>Eng. Civil. Alécio Ananias Boll CREA/RS 243218     | Escala: 1/50                                    |
| Cliente/Proprietário: <u>[Assinatura]</u><br>Município de Três Passos CNPJ: 87.613.188/0001-21 | Data: Janeiro de 2023                           |
| Arlei Luis Tomazoni<br>Prefeito Municipal  | Desenho: Fabricio Boll                          |
|  | Prancha: <b>16 / 18</b>                         |

PREFEITURA MUNICIPAL DE TRÊS PASSOS  
SECRETARIA MUNICIPAL DE OBRAS E VIAS

**APROVADO**

LICENÇA P/ CONSTRUÇÃO

PROCESSO N.º 52/2023

DATA 27/03/2023



Cintia Fank


RESP. PELA APROVAÇÃO

**Cintia Fank**  
Arq. - CAU A276927-1  
SMOV



Rua Roque Gonzales nº364  
Telefone Fixo (whats): (055) 2032 - 0234  
e-mail: boll.engenhariaeconstrucao@gmail.com
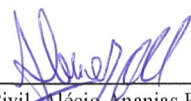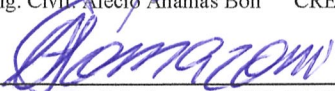
|  |   |
|--|---|
| <b>Obra:</b> Pista de Skate  | <b>Área:</b>                                    |
| <b>Local:</b> Rua Olávo Bilac, Bairro Pindorama, Três Passos/RS  | Área do lote 31: 392,00 m <sup>2</sup>          |
| <b>Assunto:</b> Tintas   | Área do lote 32: 392,00 m <sup>2</sup>          |
|  | Área do lote 33: 392,00 m <sup>2</sup>          |
|  | Área total da construção: 480,00 m <sup>2</sup> |
| Responsável técnico: <br>Eng. Civil Alécio Ananias Boll CREA/RS 243218      | Escala: 1/50                                    |
| Cliente/Proprietário: <br>Município de Três Passos CNPJ: 87.613.188/0001-21 | Data: Janeiro de 2023                           |
| Arlei Luis Tomazon:<br>Prefeito Municipal  | Desenho: Fabricio Boll                          |
|  | Prancha: <b>17 / 18</b>                         |

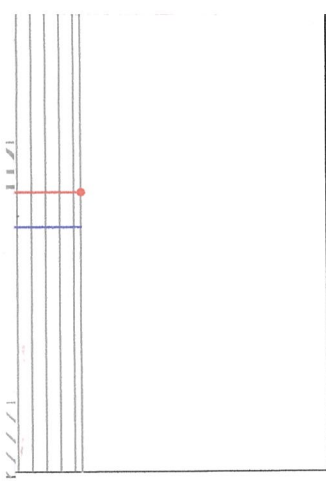

PREFEITURA MUNICIPAL DE TRÊS PASSOS  
SECRETARIA MUNICIPAL DE OBRAS E VIAÇÃO

**APROVADO**



LICENÇA P/ CONSTRUÇÃO  
PROCESSO N.º 52/2023  
DATA 27 / 03 / 2023  
Cintia Fank  
RESP. PELA APROVAÇÃO

Cintia Fank  
Arq. - CAU A276927-1  
SMOV

Cintia Fank  
Arq. - CAU A276927-1  
SMOV



Rua Roque Gonzales nº364  
Telefone Fixo (whats): (055) 2032 - 0234  
e-mail: boll.engenhariaeconstrucao@gmail.com
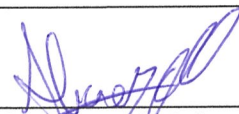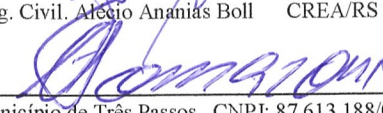
|  |   |
|--|---|
| <b>Obra:</b> Pista de Skate  | <b>Área:</b>                                    |
| <b>Local:</b> Rua Olávo Bilac, Bairro Pindorama, Três Passos/RS  | Área do lote 31: 392,00 m <sup>2</sup>          |
| <b>Assunto:</b> Junta de dilatação   | Área do lote 32: 392,00 m <sup>2</sup>          |
| Responsável técnico: <br>Eng. Civil. Arécio Ananias Boll CREA/RS 243218   | Área do lote 33: 392,00 m <sup>2</sup>          |
|  | Área total da construção: 480,00 m <sup>2</sup> |
| Cliente/Proprietário: <br>Município de Três Passos - CNPJ: 87.613.188/0001-21<br>Arlei Luis Tomazoni<br>Prefeito Municipal | Escala: 1/50                                    |
|  | Data: Janeiro de 2023                           |
|  | Desenho: Fabricio Boll                          |
|  | Prancha: <b>18 / 18</b>                         |