



Corte Transversal

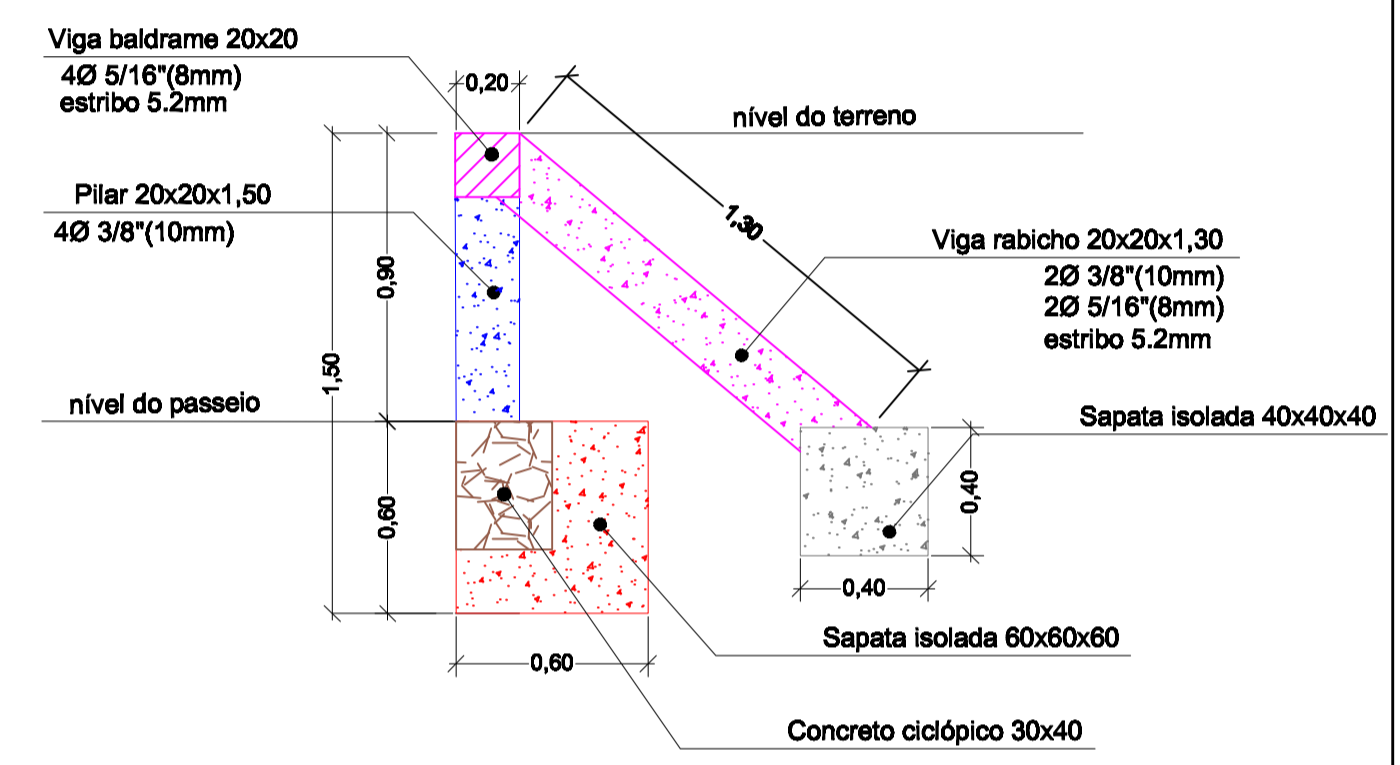

Corte Longitudinal/Muro

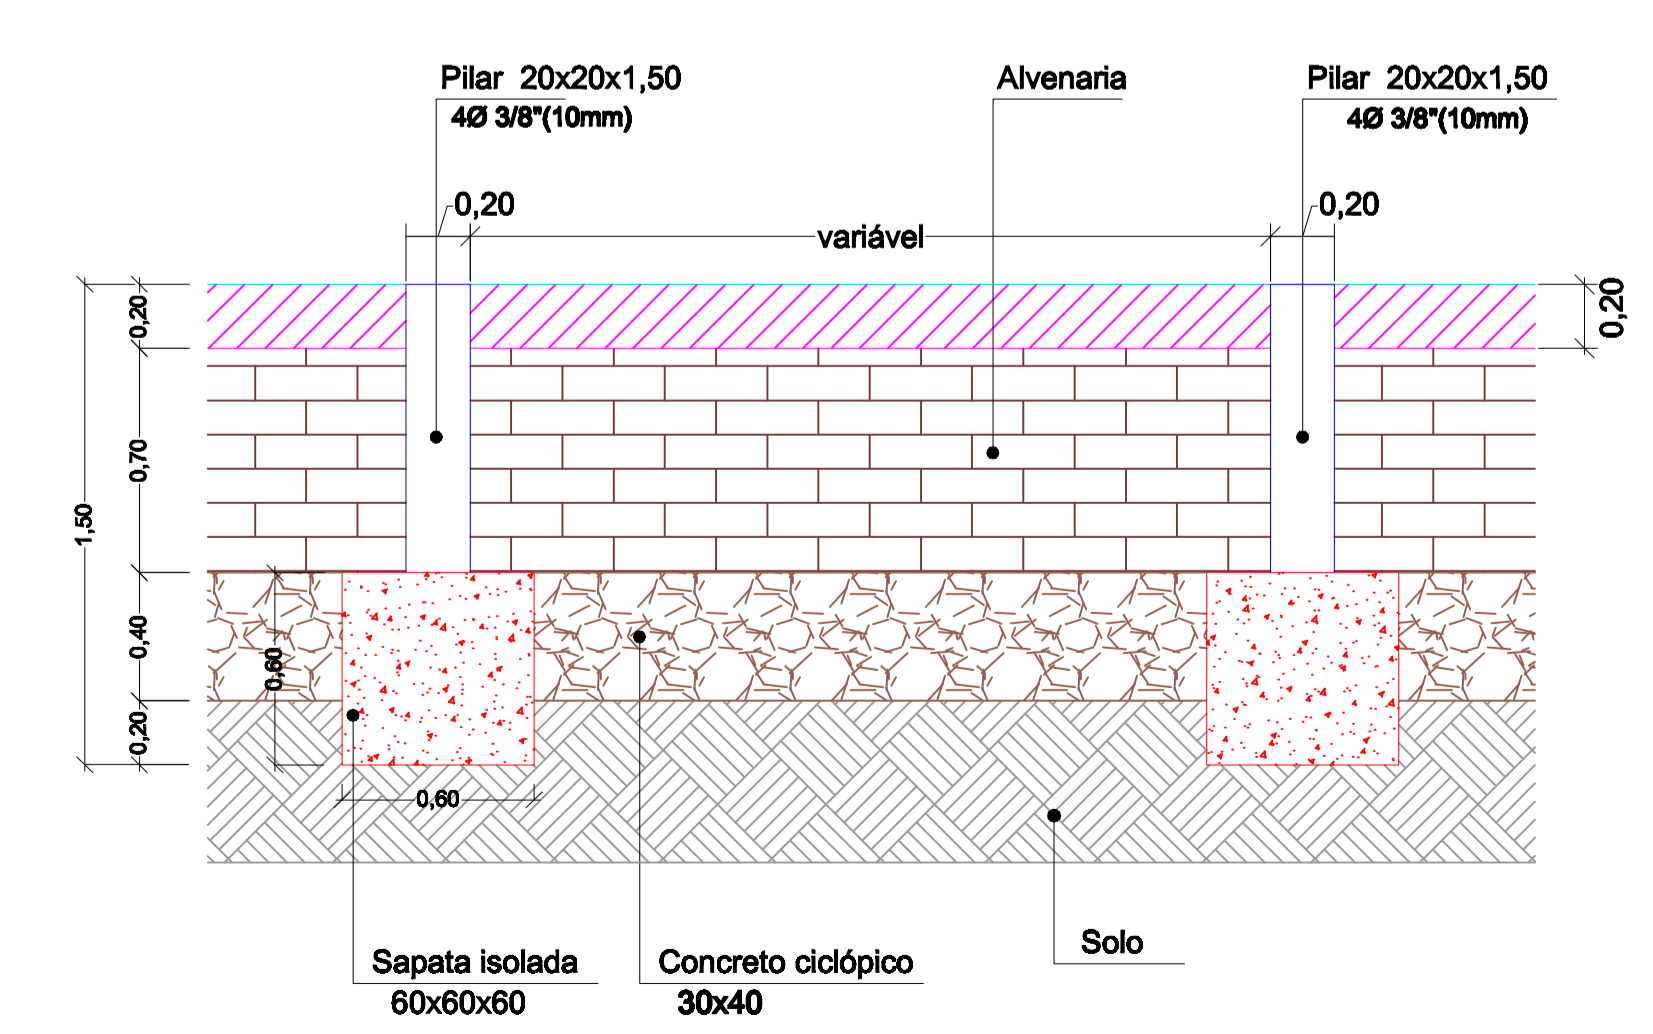

MURO FRONTAL
Escala 1/75

AV. SANTOS DUMONT, 75 - CENTRO - CEP 68.600-000
FONE (55) 3522 0421/0422 - TRÊS PASSOS/RS
email cbrae@trespassos-rs.com.br <http://www.trespassos-rs.com.br>

PREFEITURA MUNICIPAL
TRÊS PASSOS - RS
SMOV-SECRETARIA MUNICIPAL DE OBRAS E VIAÇÃO

OBRA: PRÉDIO ESCOLAR Escola Municipal de Ensino Infantil Santa Inês		
LOCAL: AV.PERIMETRAL,1480	MUNICÍPIO: BAIRRO SANTA INÊS- TRÊS PASSOS-RS	ÁREA: 736,57m²
DESCRIÇÃO: ARQUITETÔNICO PLANTA BAIXA - ESTRUTURA MURO FRONTAL	ESCALA: Indicada	FOLHA: A1
RESP. TEC.: ENG. CIVIL JAVIER H. BOURQUELLO-191819	PREF. MUN.: <i>Amorim</i>	DESIGNO: <i>Amorim</i> DATA: JUL/2021
		Prancha: 05.A/18