

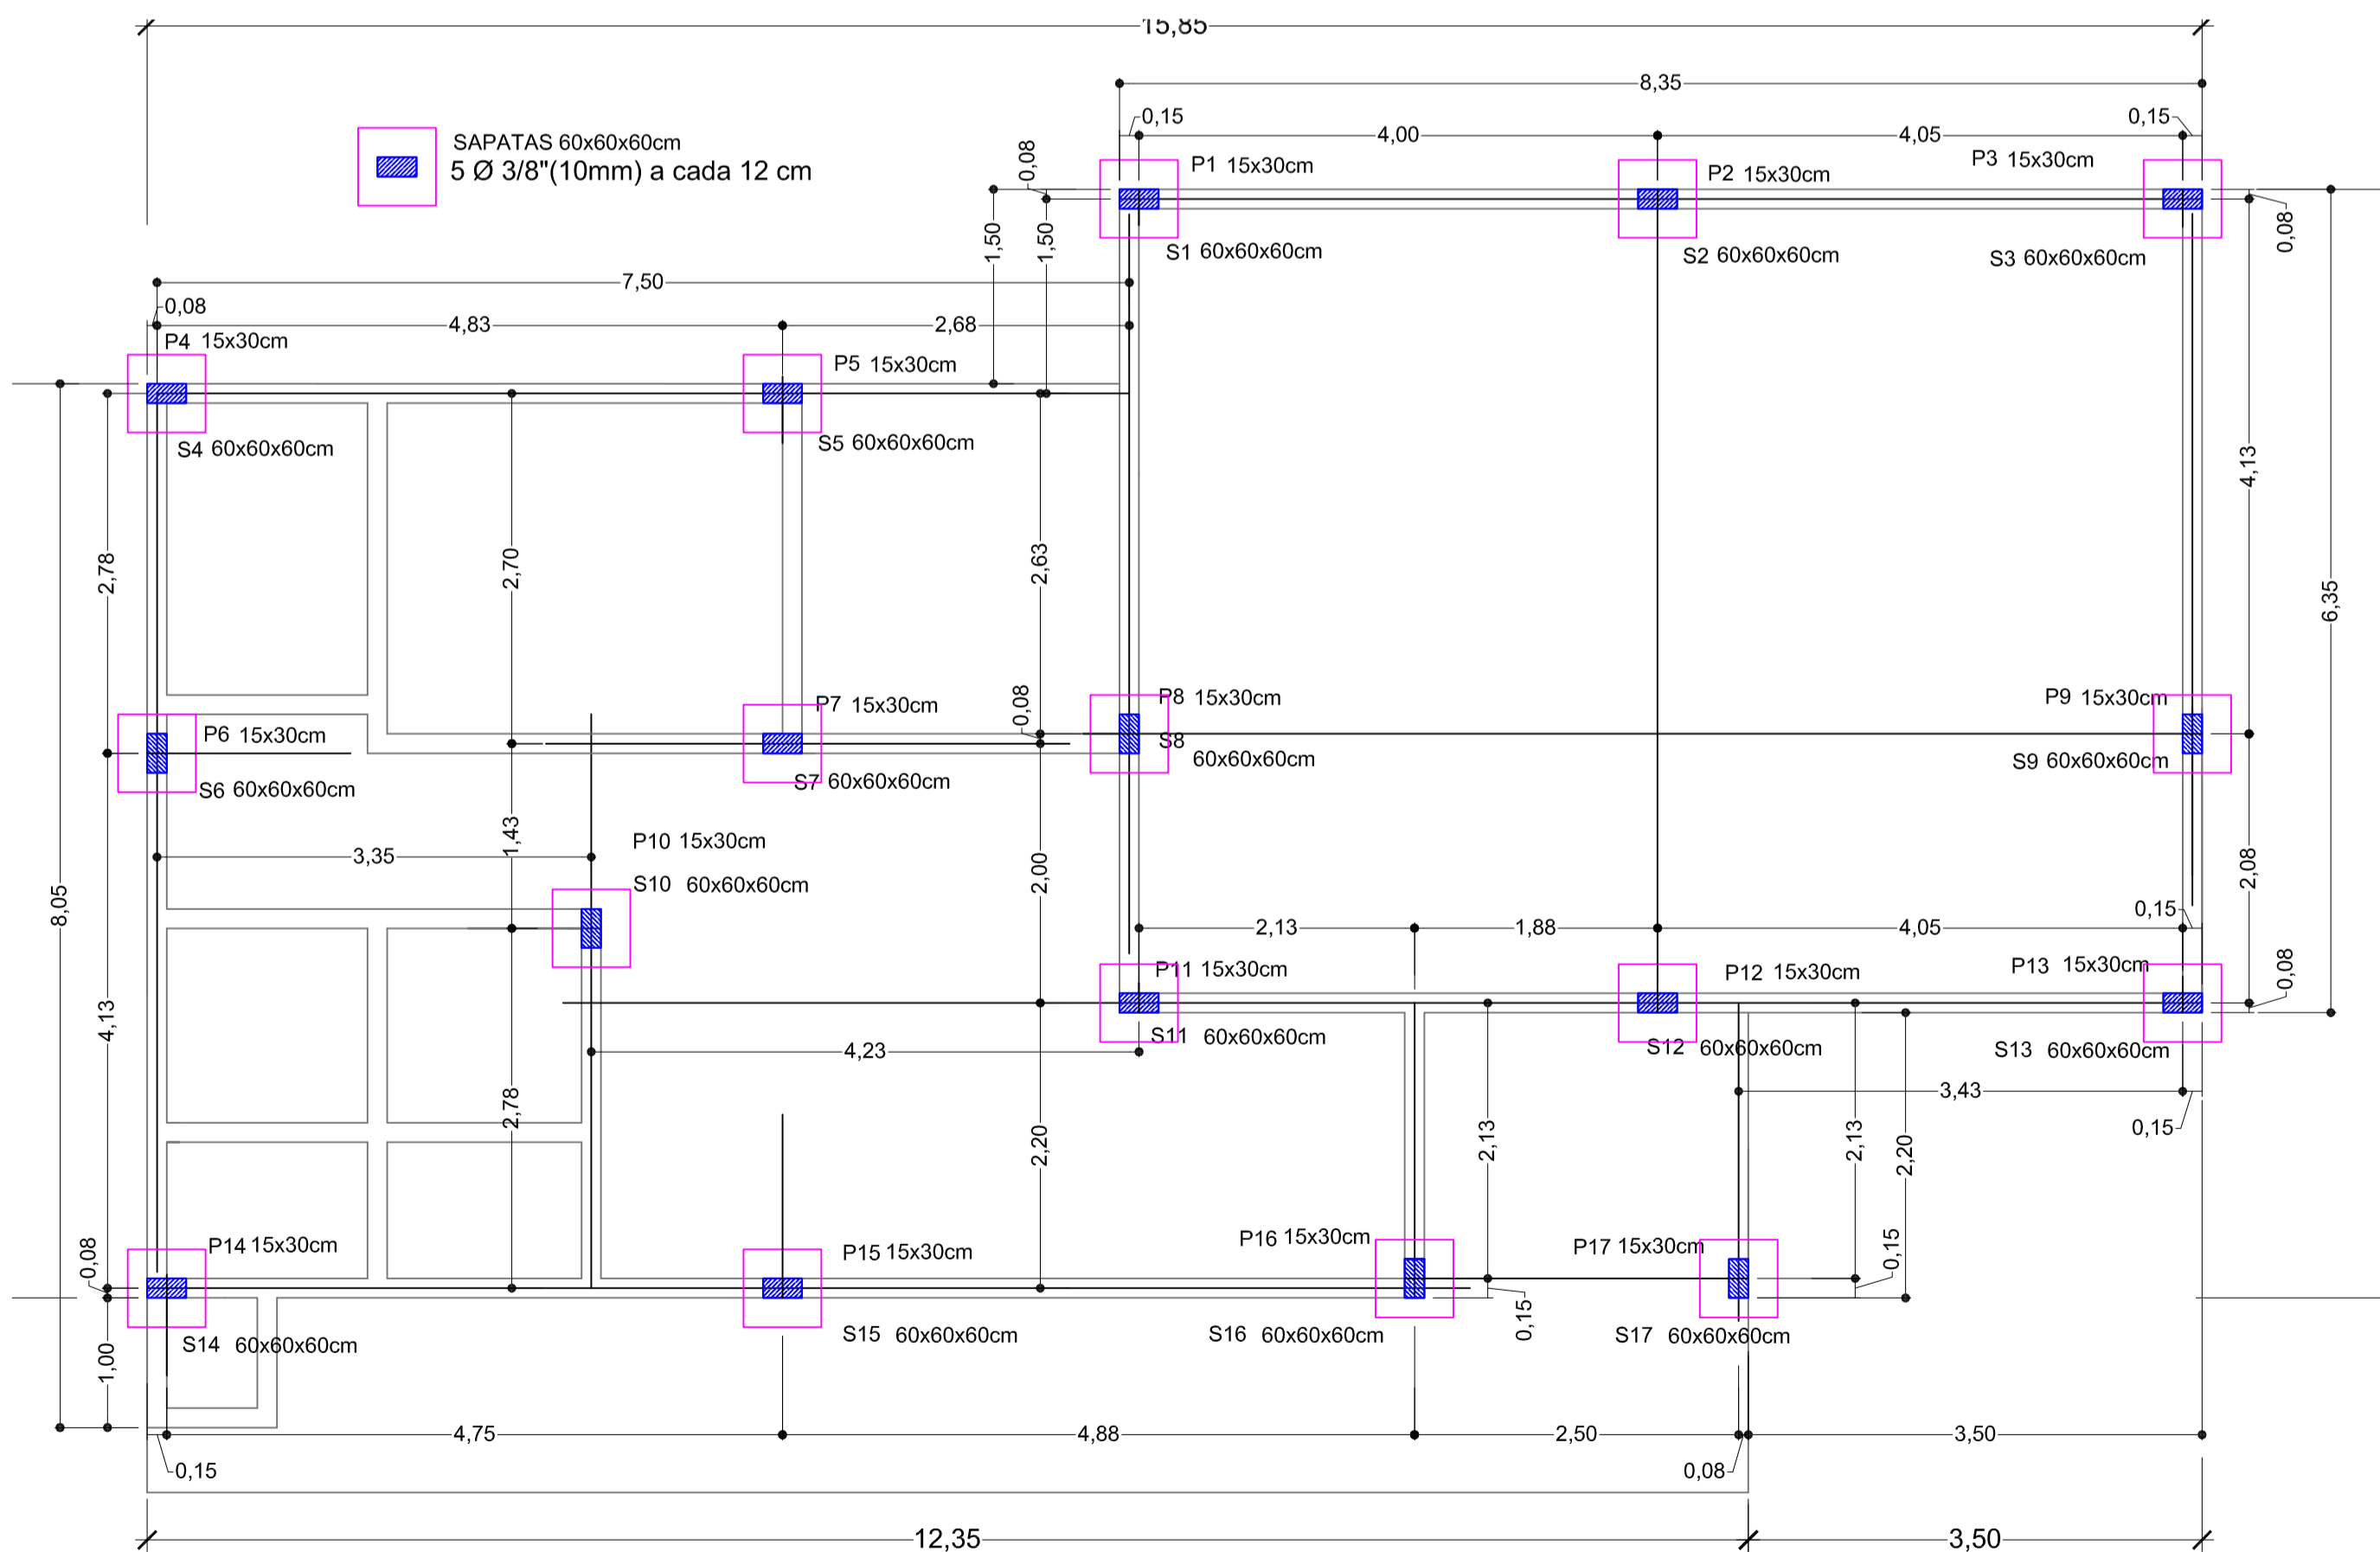



**VIGAMENTO BALDRAME**  
 Baldrame, Pilares  
 Escala 1/50

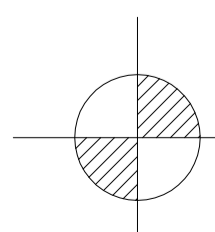


**FUNDAÇÕES**  
 Locação das sapatas isoladas

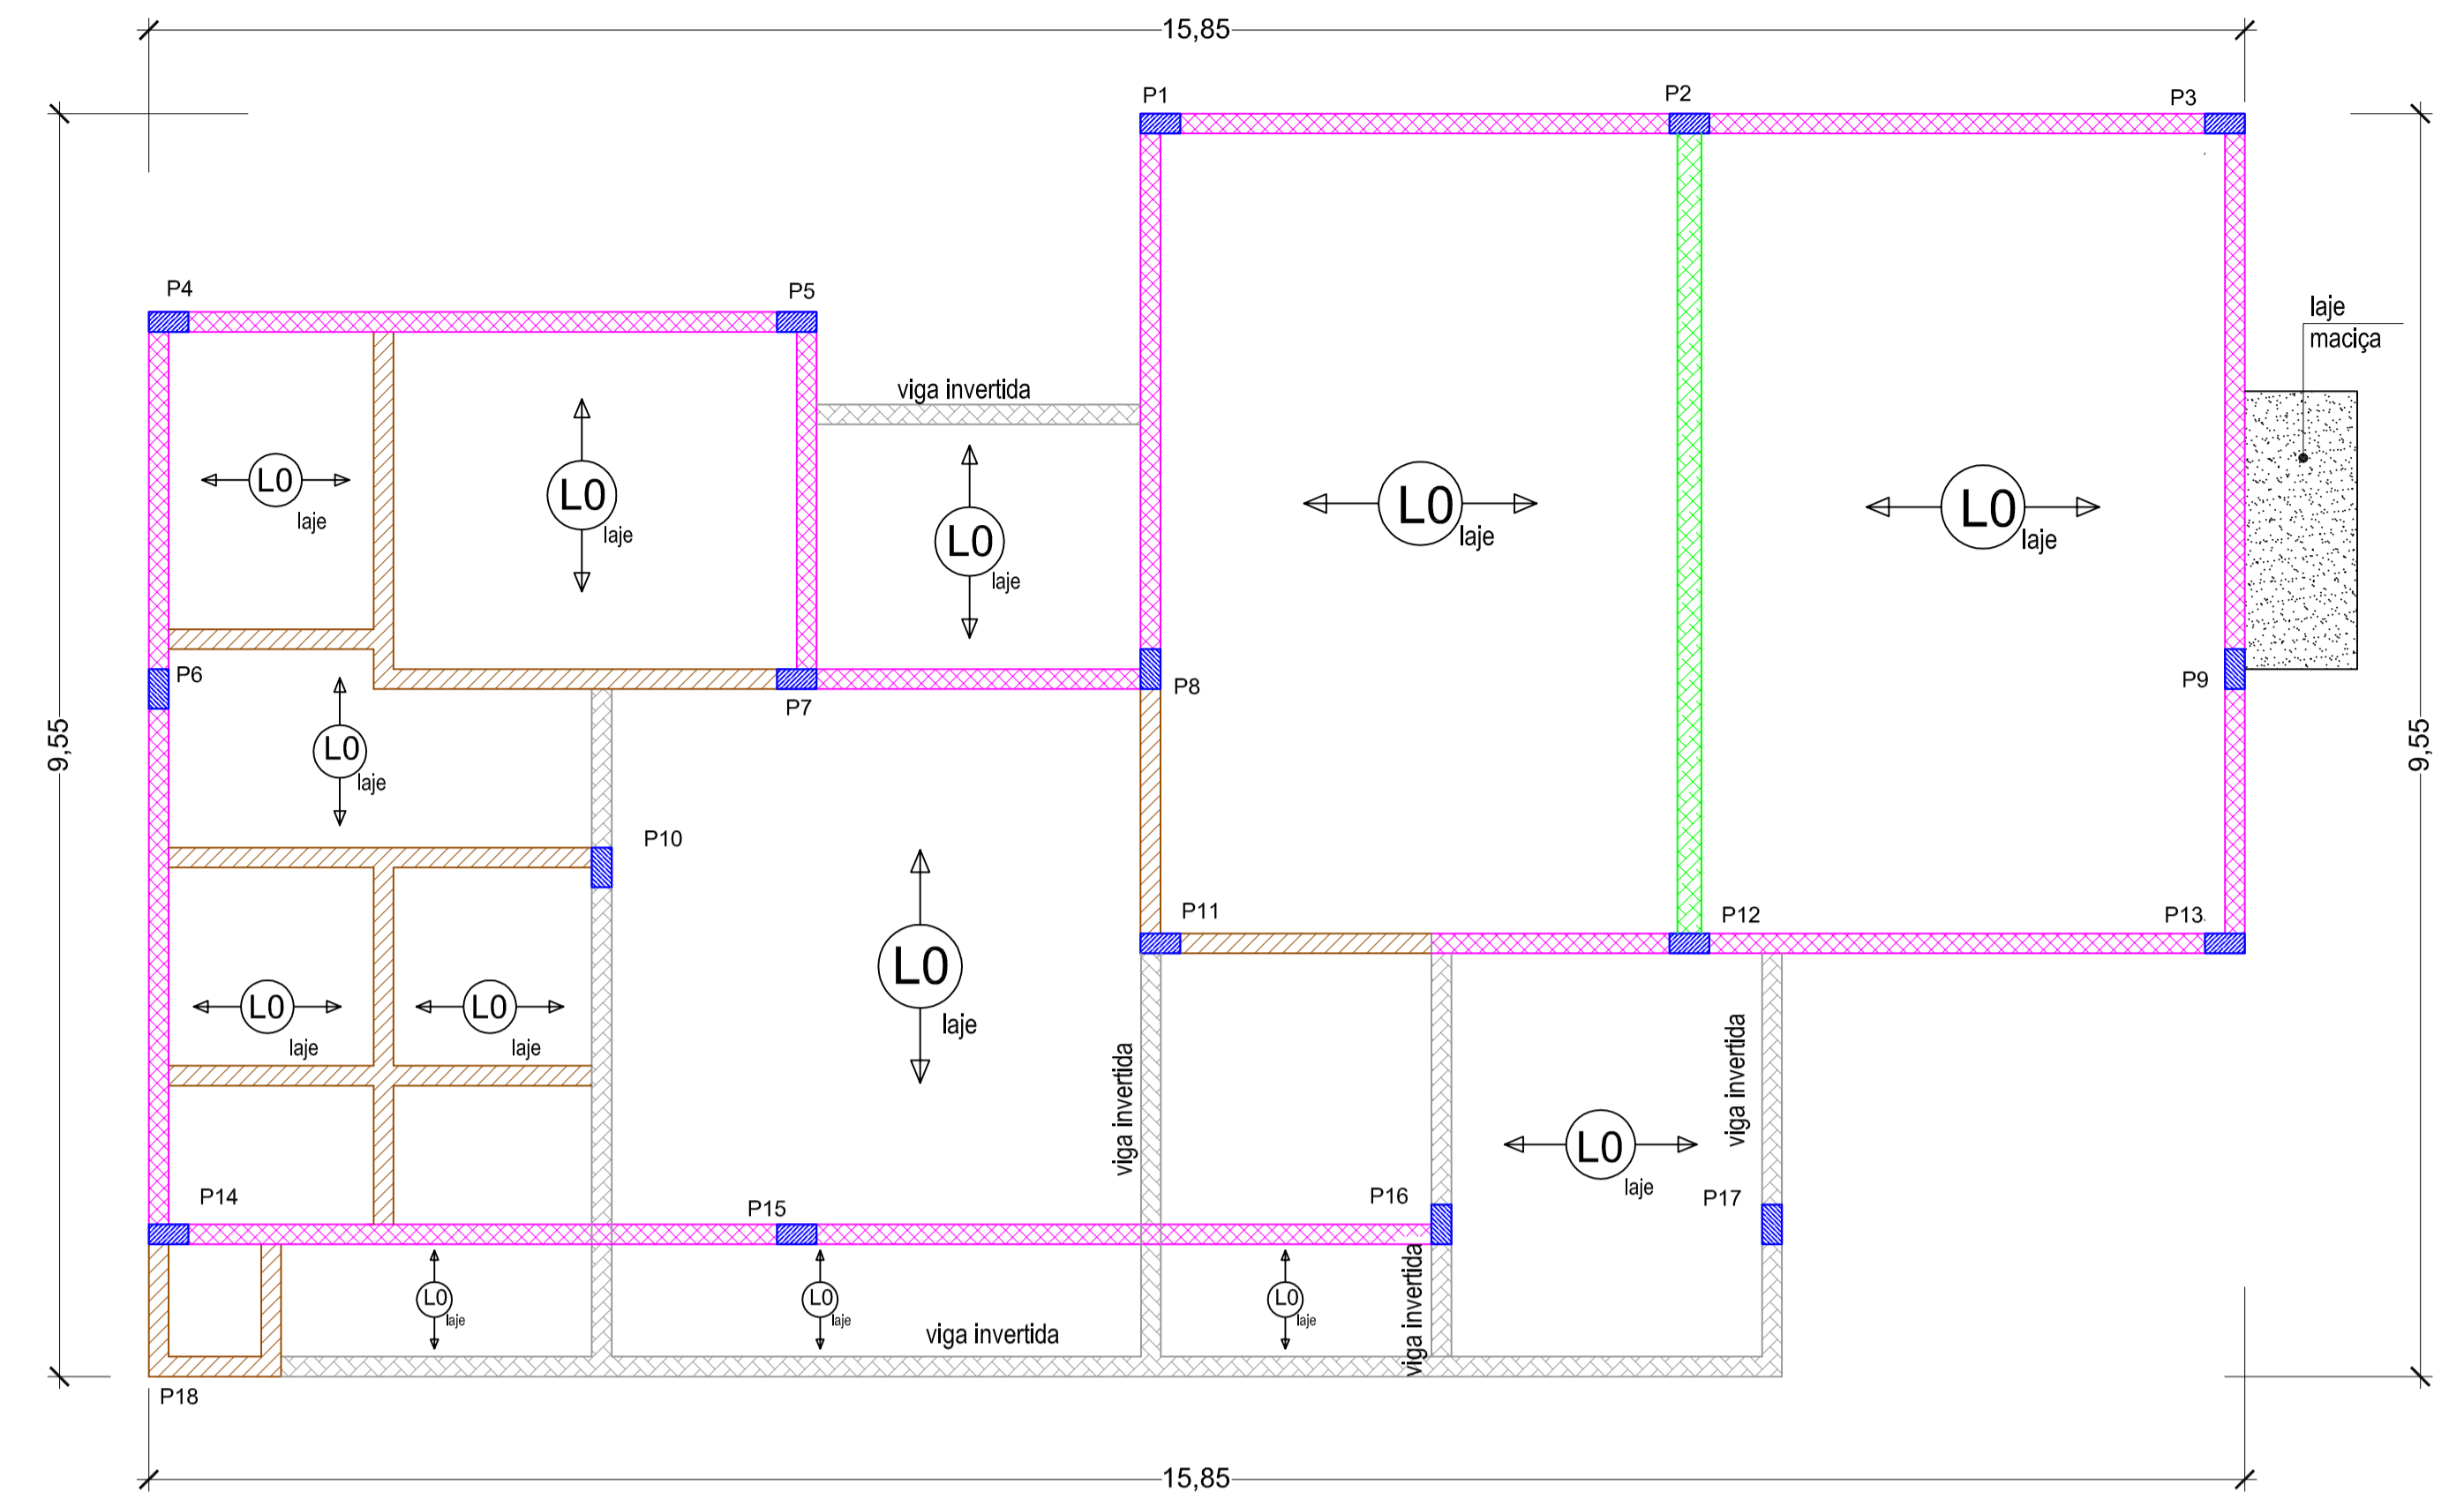


**VIGA CINTAMENTO**  
 Cintamento, Pilares, laje  
 Escala 1/50

AV. SANTOS DUMONT, 75 - CENTRO - CEP 98.600-000  
 FONE (51) 3522 0421/0422 - TRÊS PASSOS/RS  
 email obras@trespassos-rs.com.br http www.trespassos-rs.com.br



OBRA: <b>CAPELA MORTUÁRIA MUNICIPAL</b>			
LOCAL: RUA PARANÁ ESQ. MATO GROSSO NORTE	MUNICÍPIO: BELA VISTA - TRÊS PASSOS-RS	ÁREA: <b>127,20m²</b>	
DESCRIÇÃO: ESTRUTURAL PLANTA BAIXA		ESCALA: 1/50	FOLHA: A1
RESP. TEC.: ARO. KATIA CANELLAS CAU A219098-3	PREF. MUN.:	DESENHO: <i>Amarim</i> DATA: MAR/2023	Prancha: <b>02/07</b>