




**COBERTURA**  
Escala 1/50

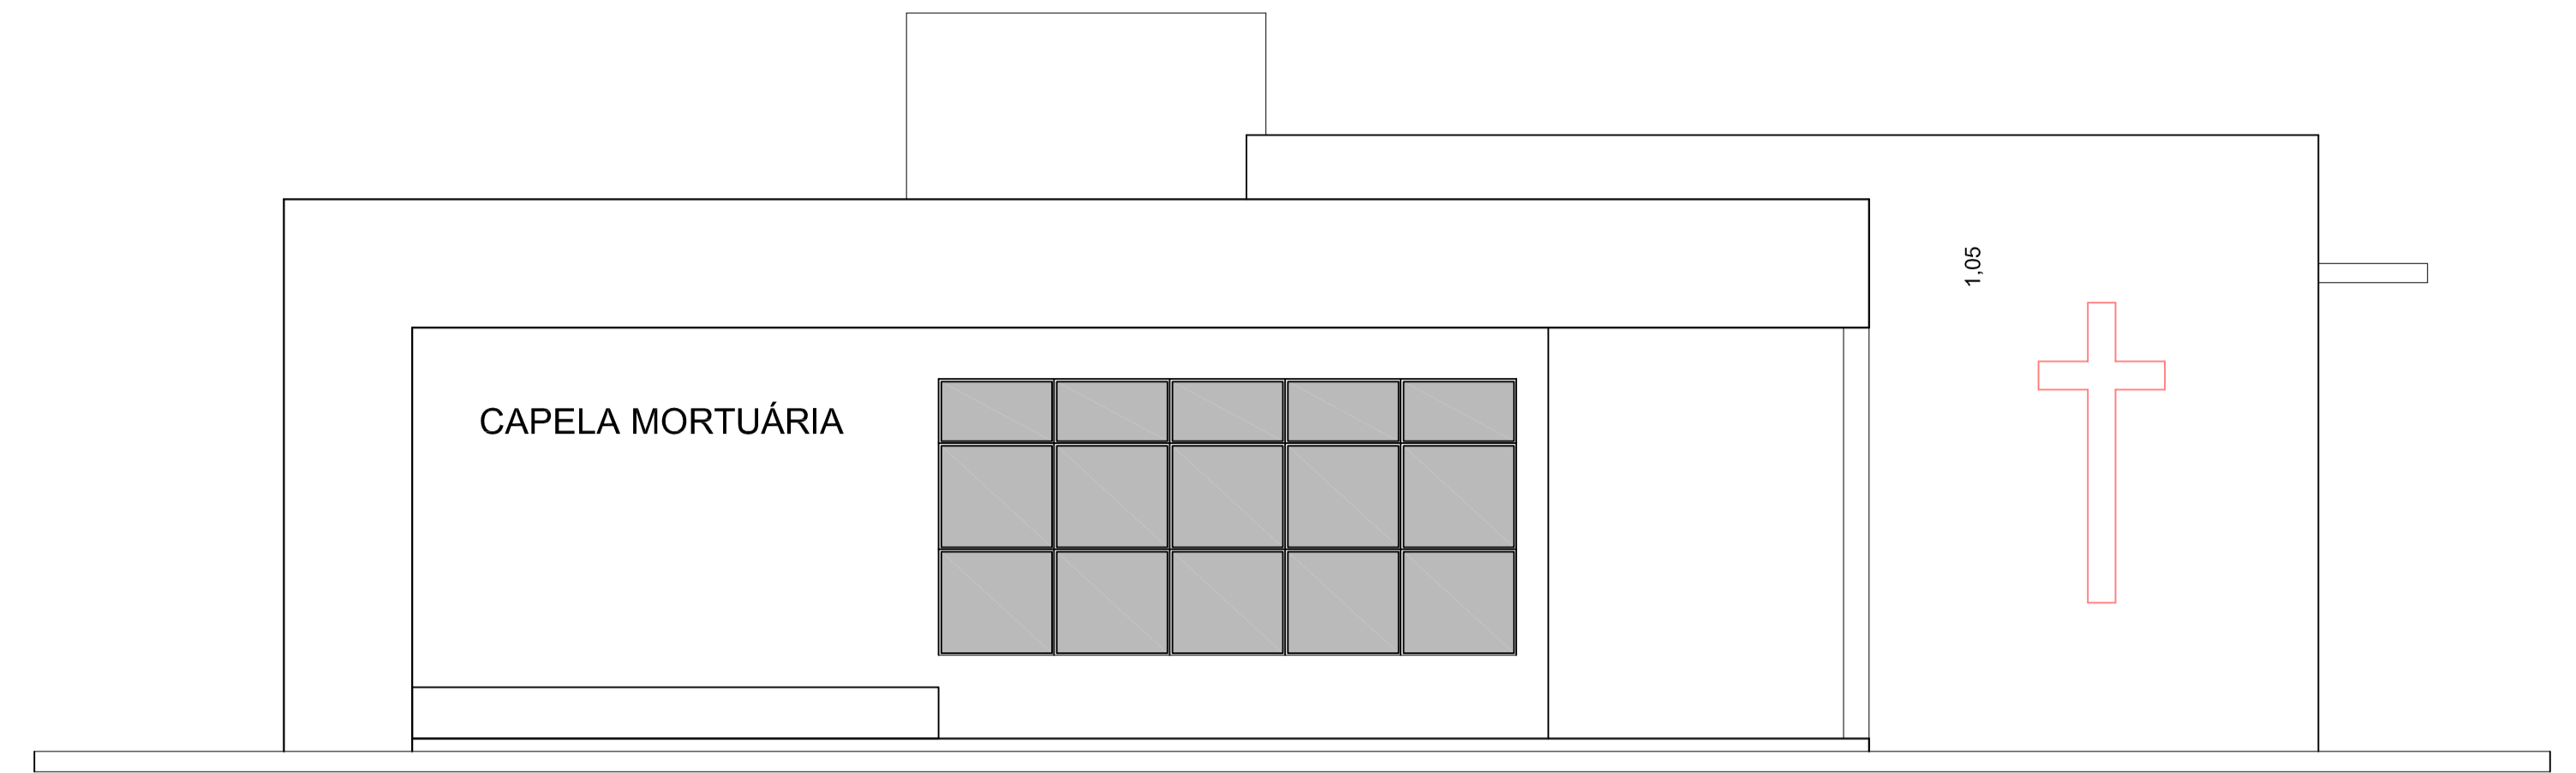

**VISTA PRINCIPAL**  
Escala 1/50

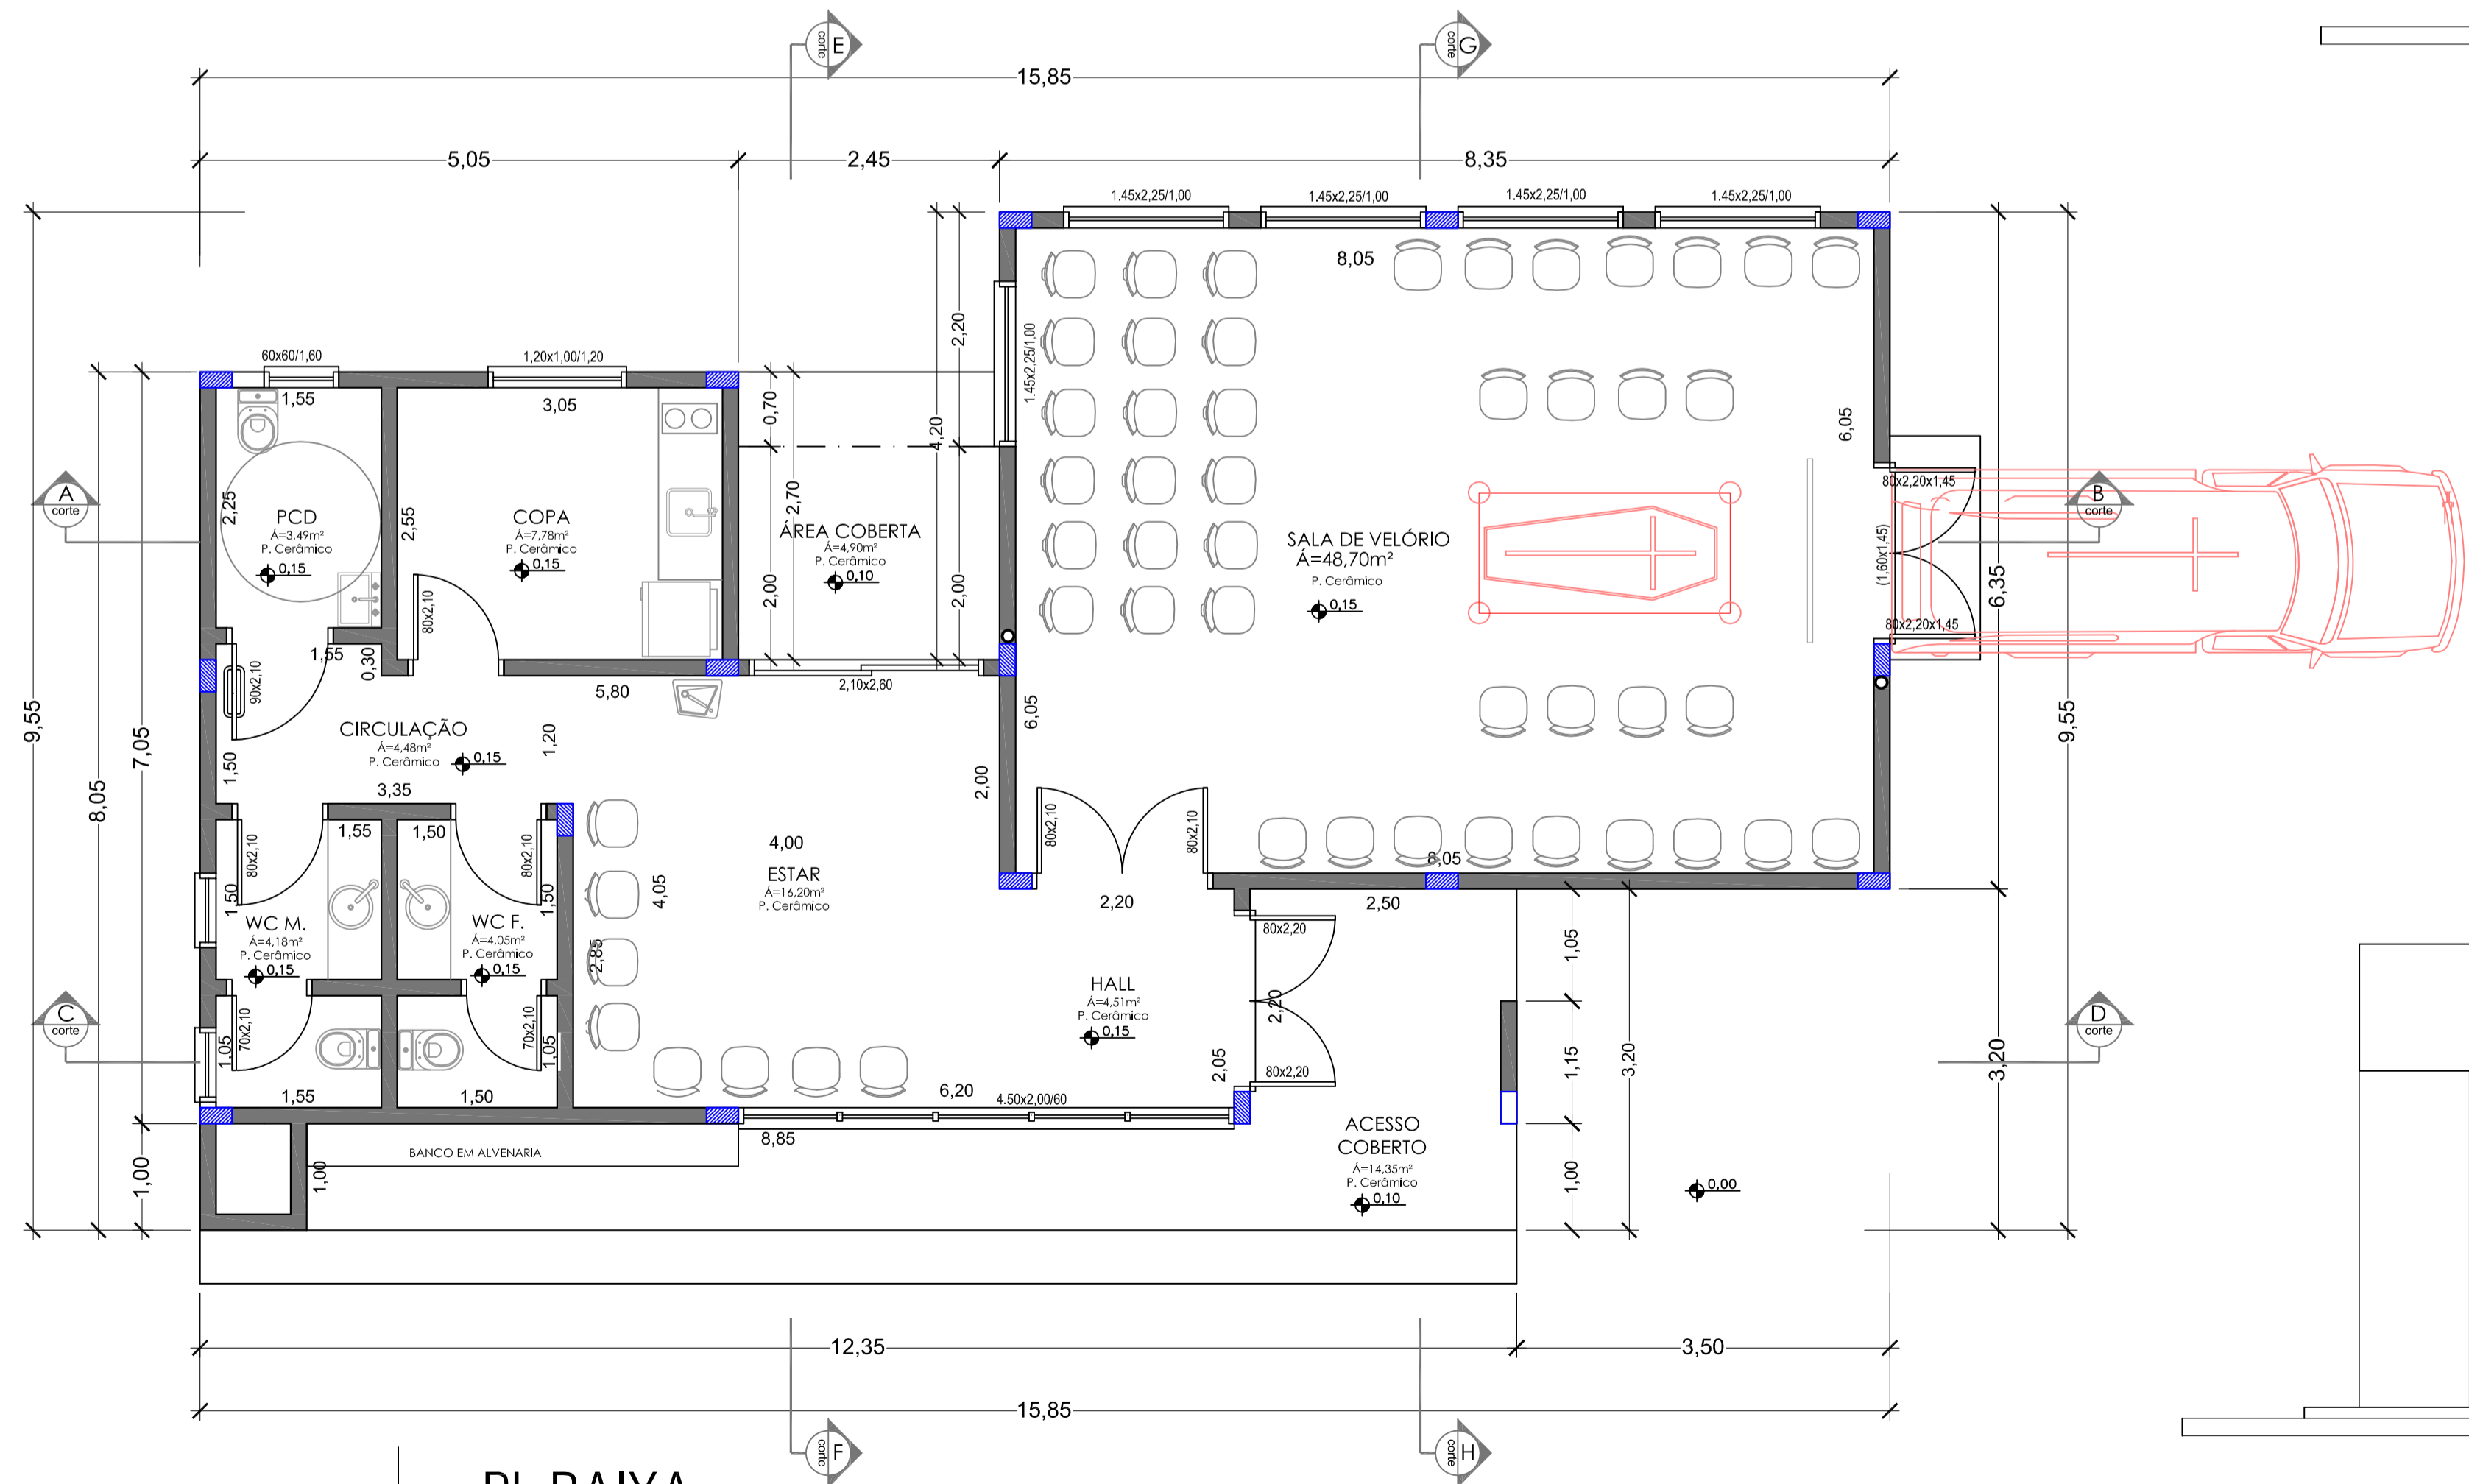

**PL.BAIXA**  
Á=127,20m²  
Escala 1/50

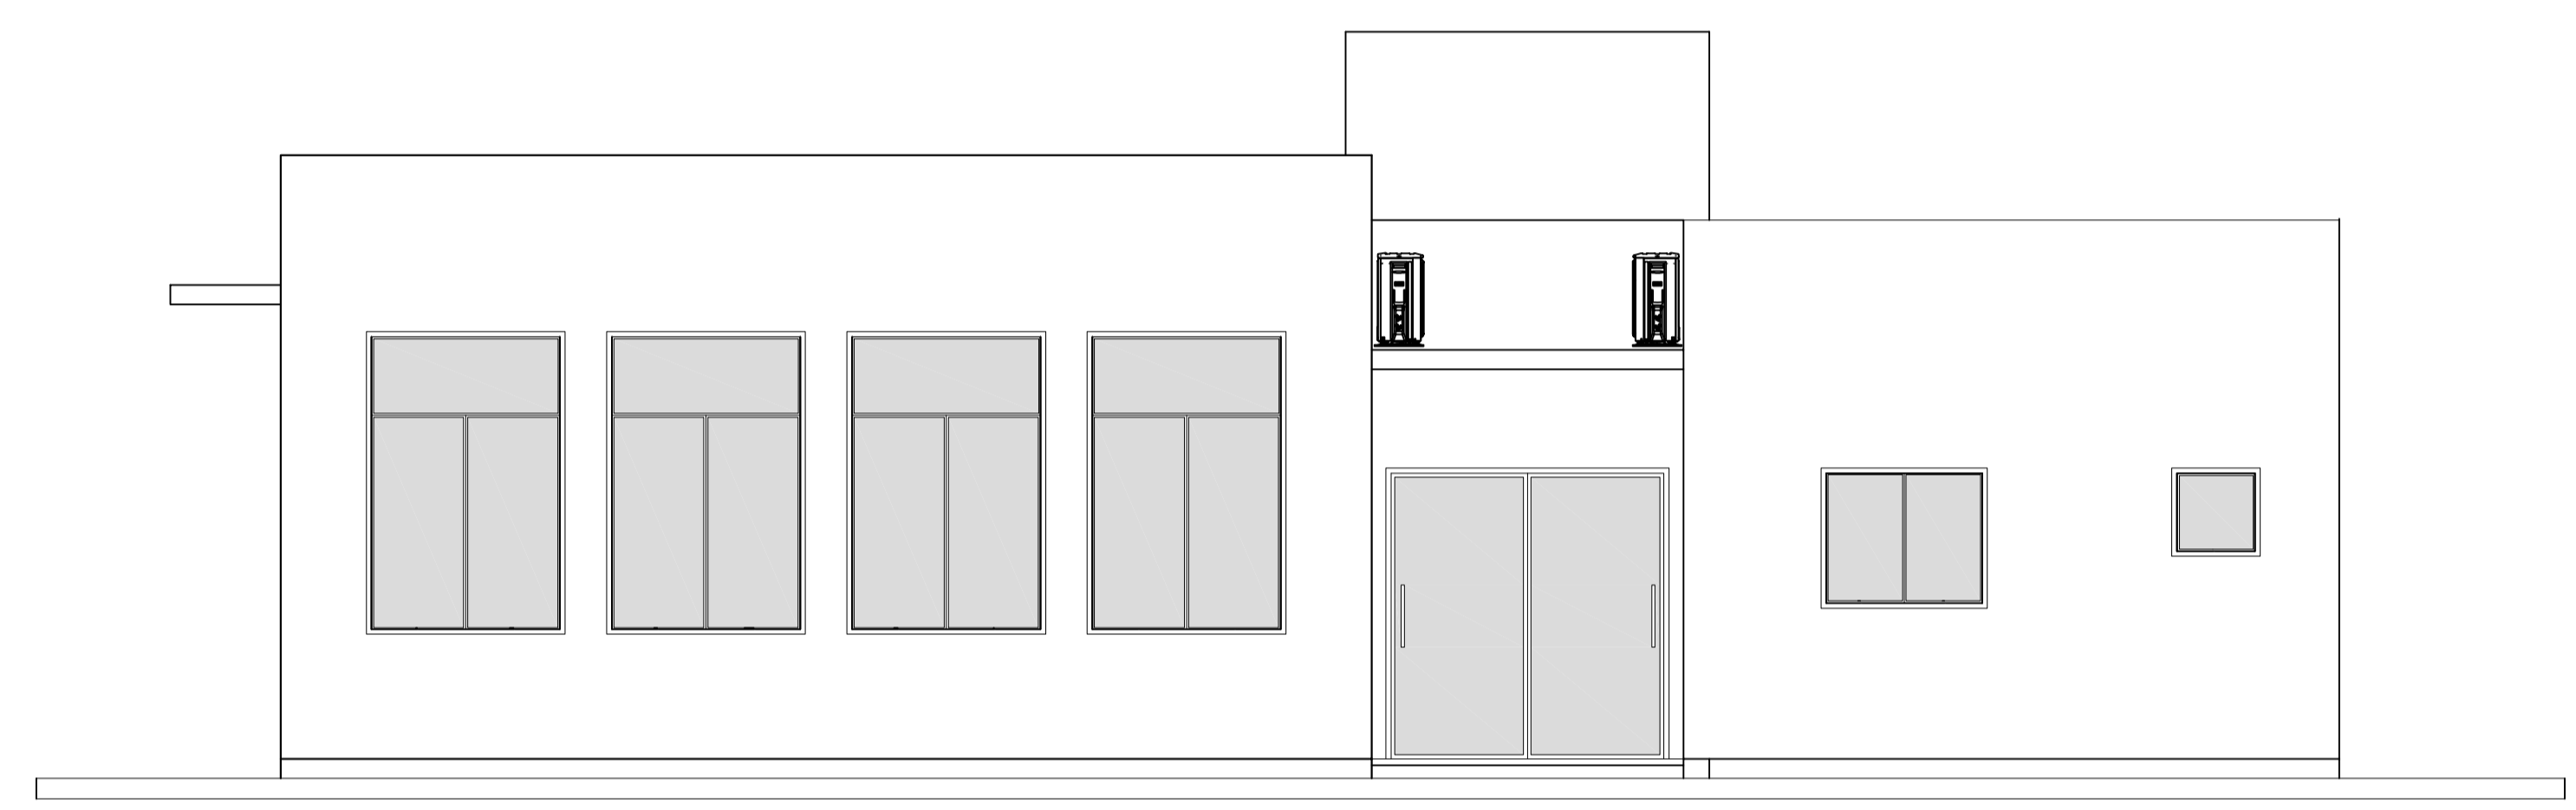

**VISTA FUNDOS**  
Escala 1/50



**VISTA LATERAL**  
Escala 1/50

AV. SANTOS DUMONT, 75 - CENTRO - CEP 98.600-000  
FONE (51) 3522 0421/0422 - TRÊS PASSOS/RS  
email obras@trespassos-rs.com.br http www.trespassos-rs.com.br

**PREFEITURA MUNICIPAL**  
**TRÊS PASSOS - RS**  
SMOV-SECRETARIA MUNICIPAL DE OBRAS E VIAÇÃO

OBRA: **CAPELA MORTUÁRIA MUNICIPAL**

LOCAL: RUA PARANÁ ESQ. MATO GROSSO NORTE	MUNICÍPIO: BELA VISTA - TRÊS PASSOS-RS	ÁREA: 127,20m²
DESCRIÇÃO: ARQUITETÔNICO PLANTA BAIXA, COBERTURA E FACHADAS		ESCALA: 1/50
RESP. TEC.: ARO. KATIA CANELLAS-CAU A219098-3	PREF. MUN.:	DESENHO: Anovin DATA: MAR/2023
		Prancha: 01/07