


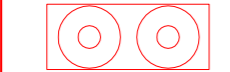











# LEGENDA

-  Luminária LED 2X18W
-  Painel de LED redondo de sobrepor 15W
-  Tomada baixa sobrepor
-  Tomada alta (iluminação emergência)
-  Tomada alta (Faroleta iluminação emergência)  
Altura: 4,00m
-  Tomada média sobrepor
-  Interruptor duplo
-  Interruptor triplo
-  Interruptor simples
-  Eletroduto corrugado PVC 20mm
-  Caixa de passagem

# QUADRO DE CARGAS

CIRC.	ILUMINAÇÃO LED		TOMADAS		CARGA INSTALADA WATT	DISJ. (A)	FIO COND. (mm²)
	15W	18W	100W	5500W			
01			12		1200	20	2,5
02		36	10		1000	20	2,5
03		56			1008	10	1,5
04	28				420	10	1,5
05				1	5500	32	6,0
06				1	5500	32	6,0
07				1	5500	32	6,0
08				1	5500	32	6,0
<b>CARGA TOTAL INSTALADA</b>					<b>25628</b>	<b>3x63</b>	<b>3x16</b>
<b>ELETRODUTOS NÃO COTADOS = 3/4" RÍGIDO</b>							

# ESQUEMA UNIFILAR

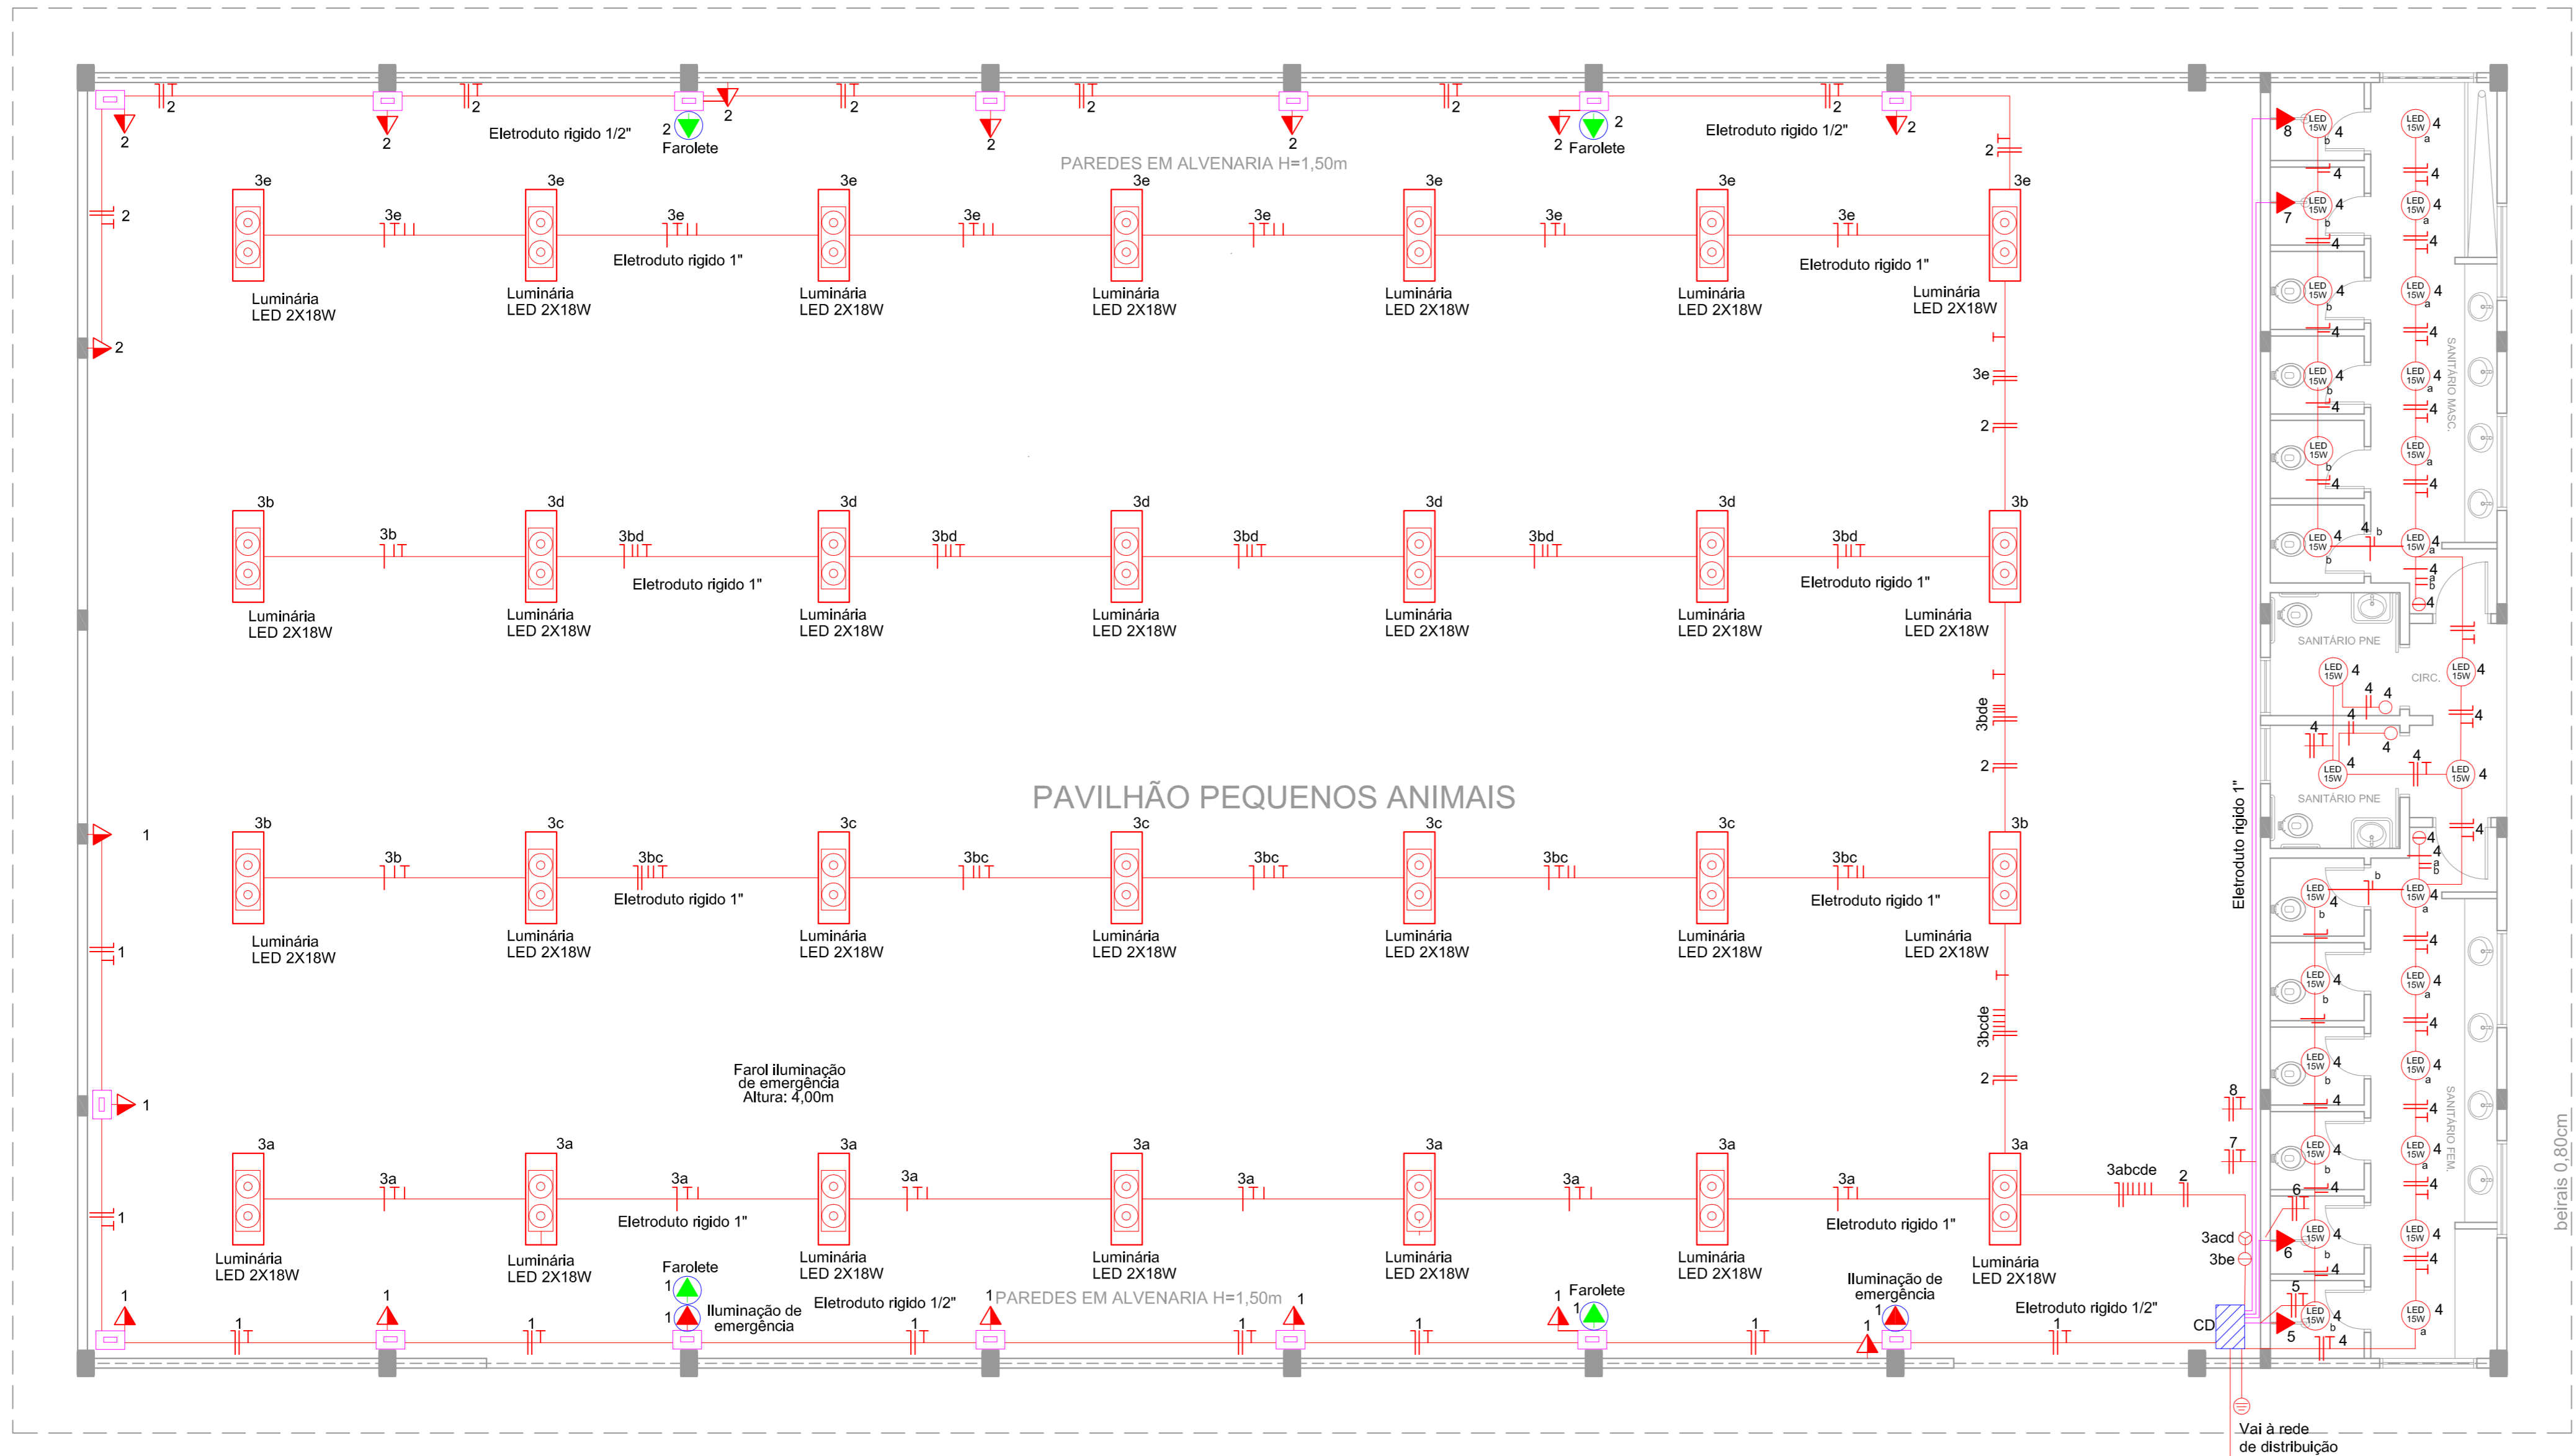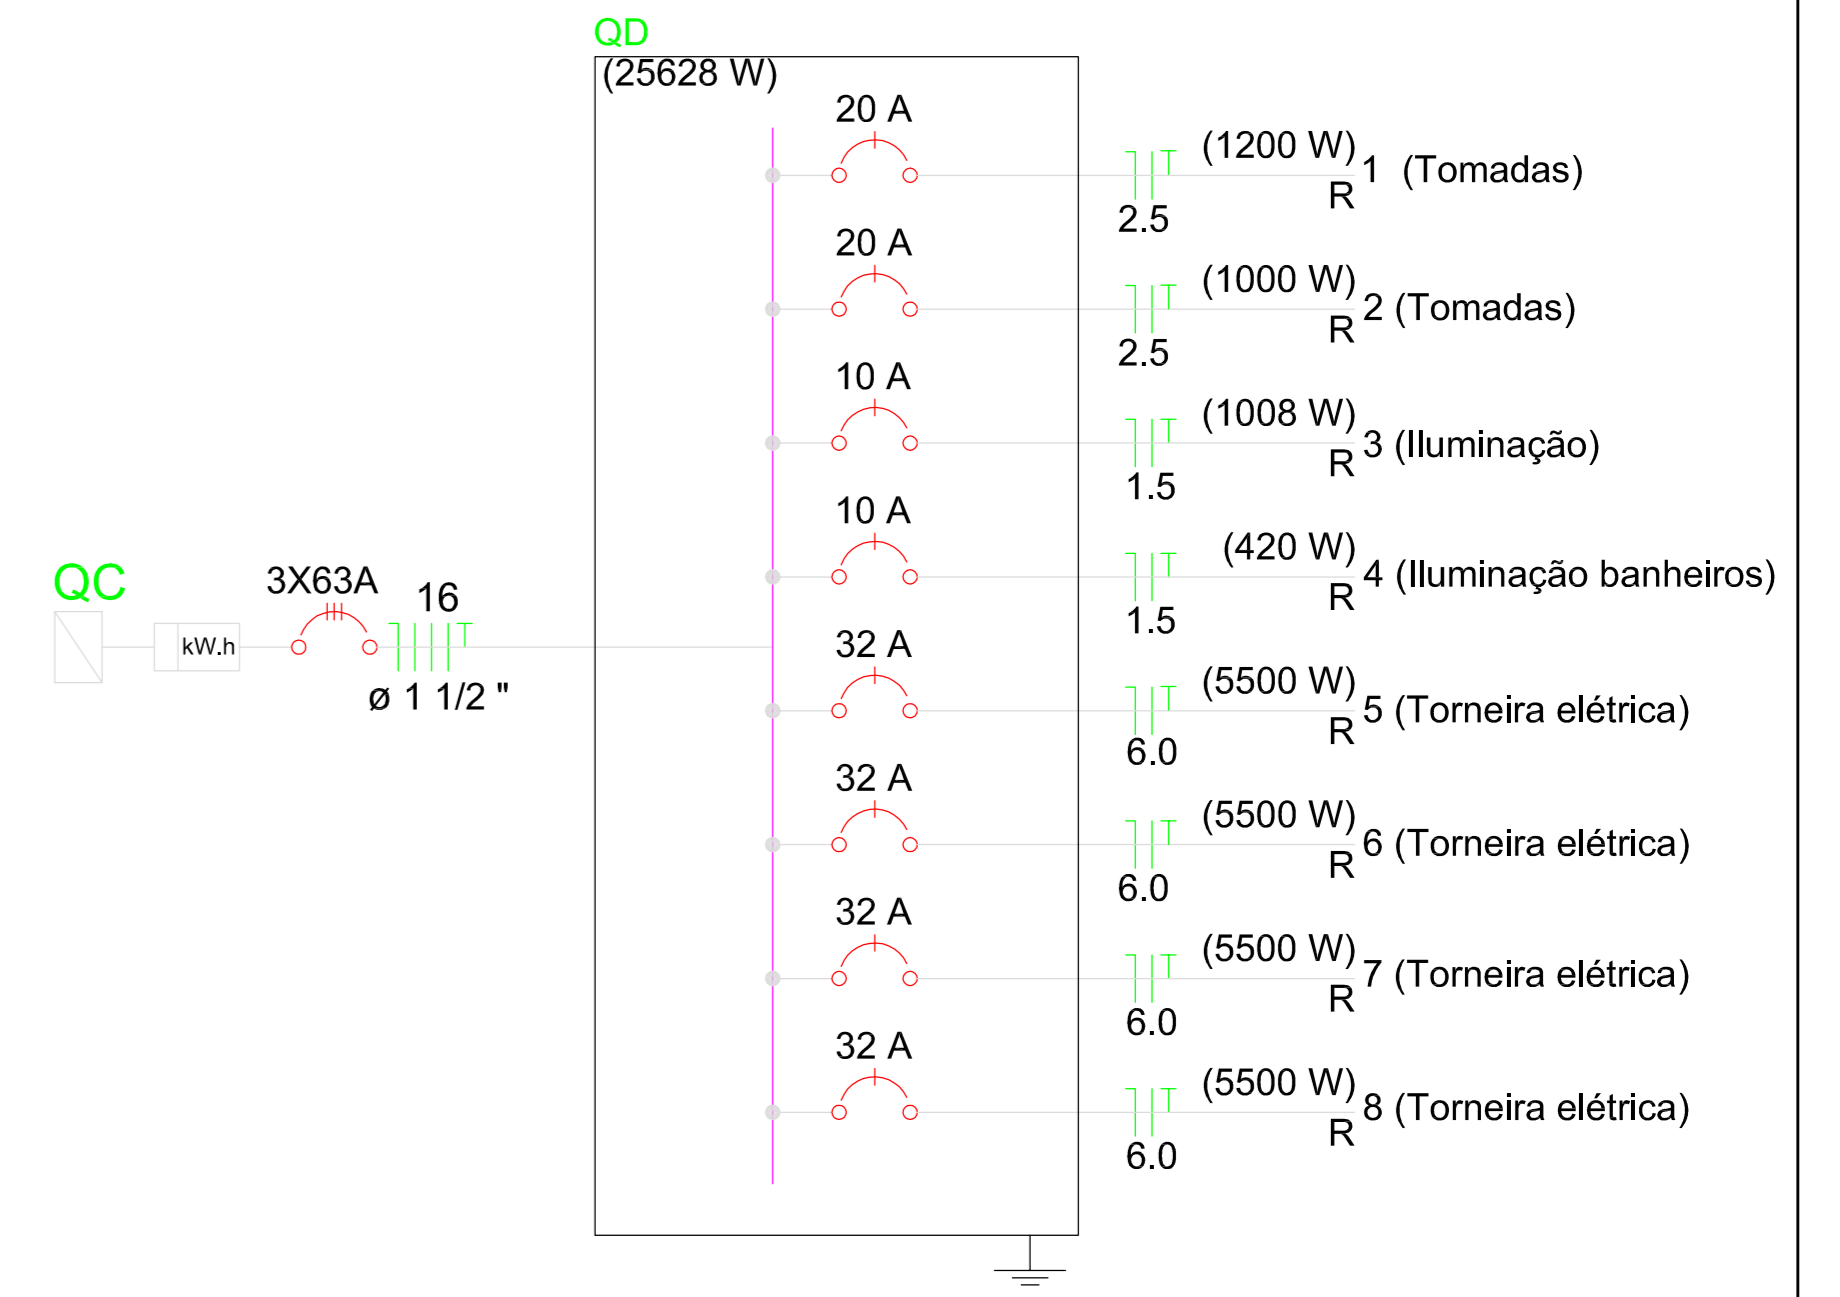

# PROJ. ELÉTRICO

AV. SANTOS DUMONT, 75 - CENTRO - CEP 98.600-000  
 FONE (55) 3522 0421/0422 - TRÊS PASSOS/RS  
 email obras@trespassos-rs.com.br http www.trespassos-rs.com.br



**PREFEITURA MUNICIPAL**  
**TRÊS PASSOS - RS**  
SMOV-SECRETARIA MUNICIPAL DE OBRAS E VIAÇÃO

<b>OPERAÇÃO: PAVILHÃO PEQUENOS ANIMAIS</b> PARQUE EXPOSIÇÕES EGON JULIO GOELZER		
LOCAL: AV. COSTA E SILVA, 2411	BAIRRO-MUNICÍPIO: BAIRRO ILO MENEGHETTI TRÊS PASSOS-RS	ÁREA: <b>750,00m²</b>
DESCRIÇÃO: ELÉTRICO PL. BAIXA E DETALHES	ESCALA: 1/75	FOLHA: A1
RESP. TEC.: Ronaldo S. Funchal Eng. Eletr./Crea 46.943 D	PREF. MUN.:	DESENHO: <i>Amorim</i> DATA: MAR/2022
		Prancha: <b>05107</b>