

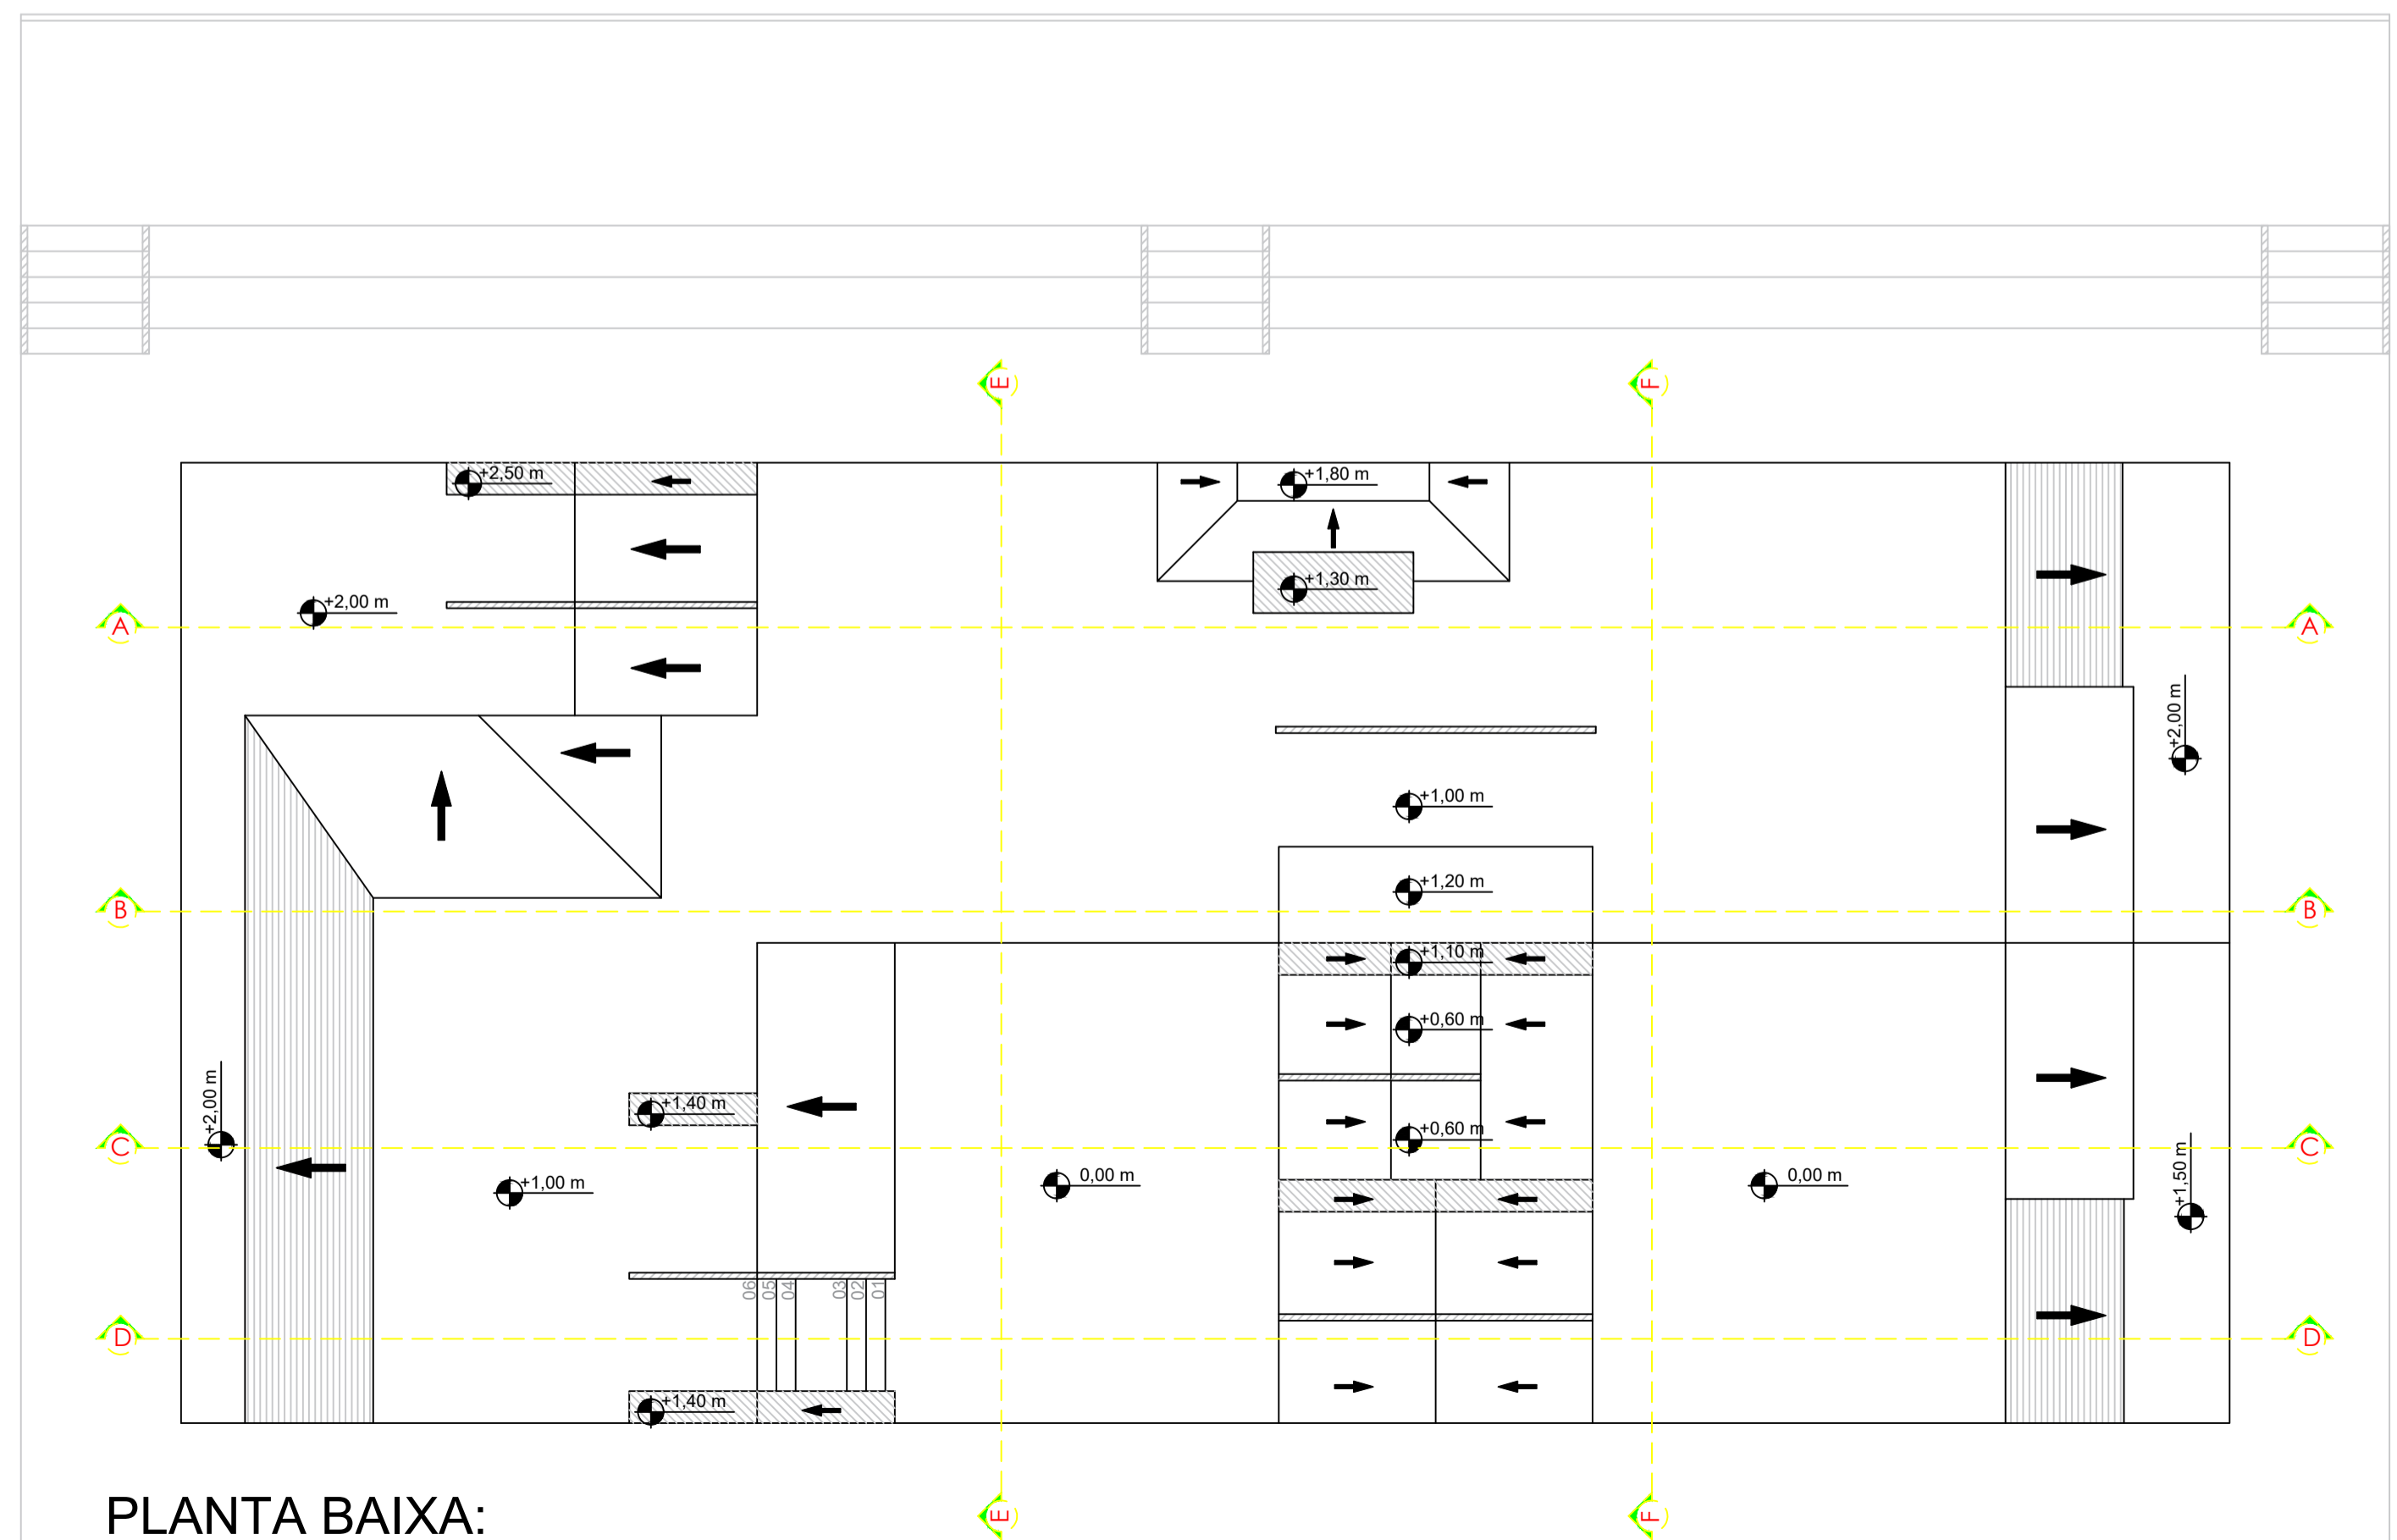
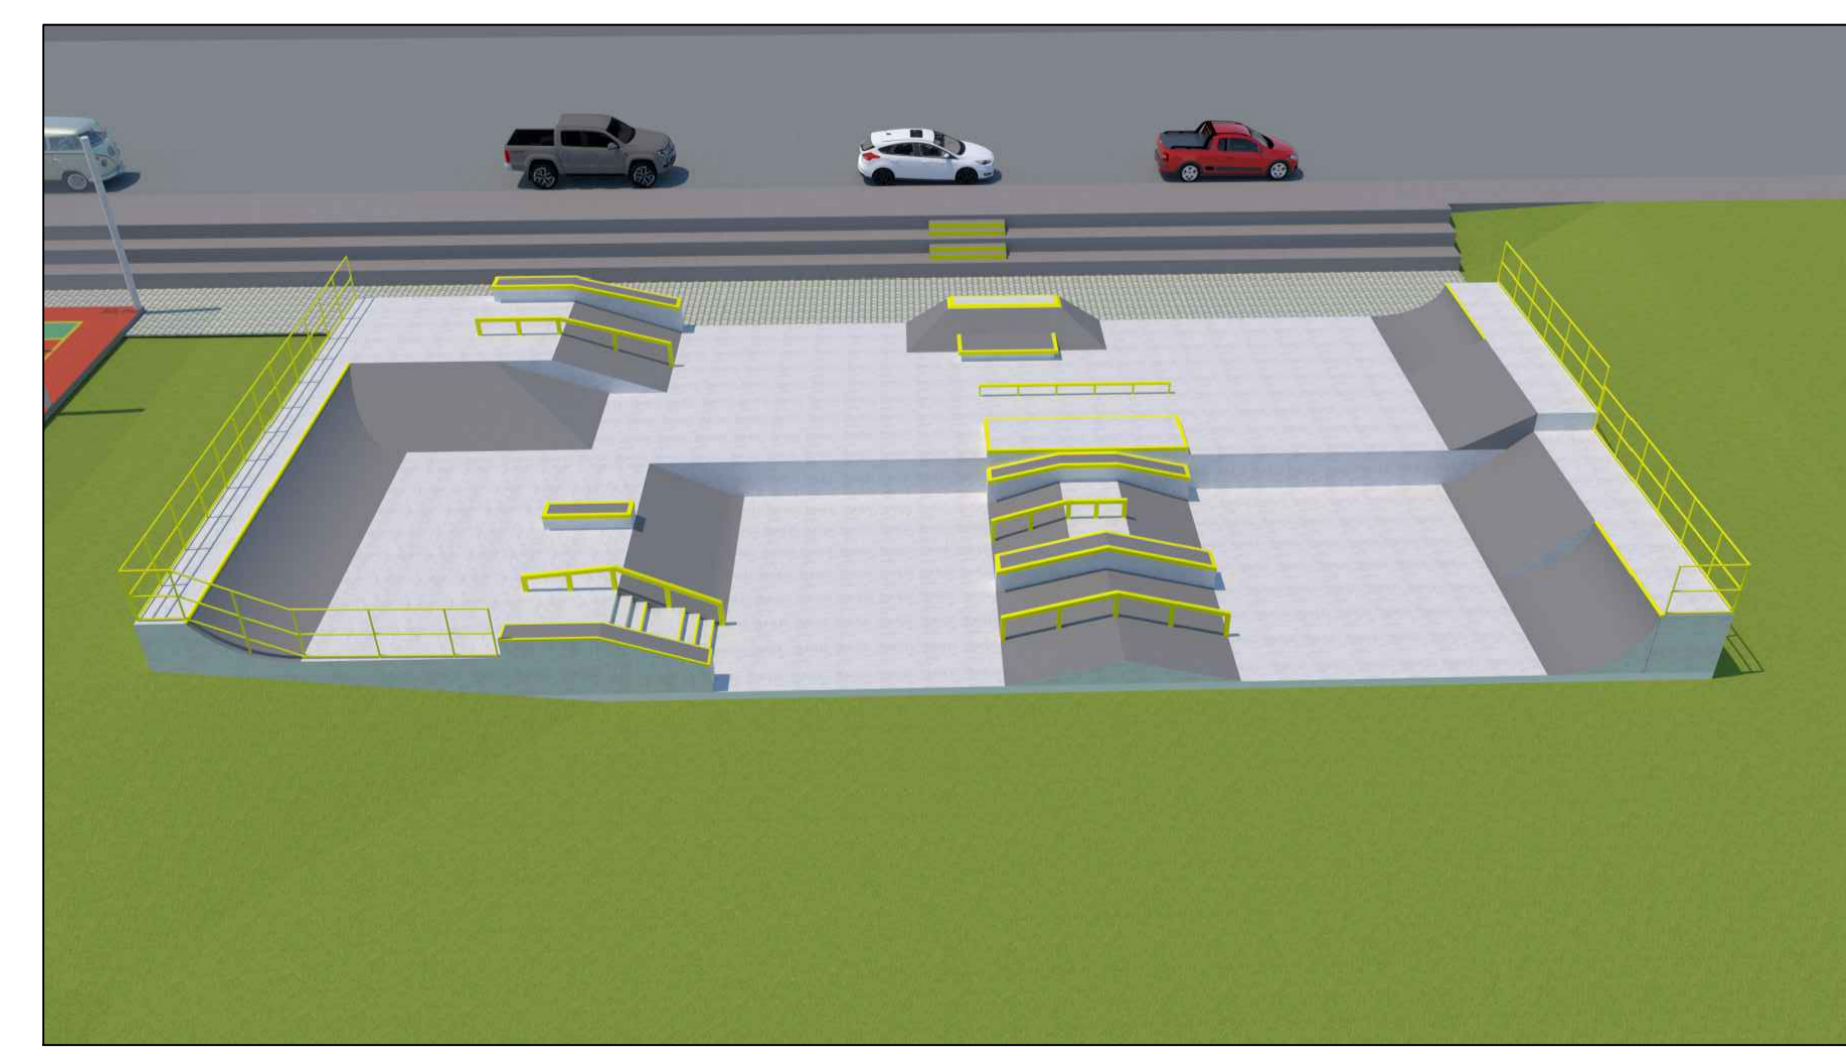
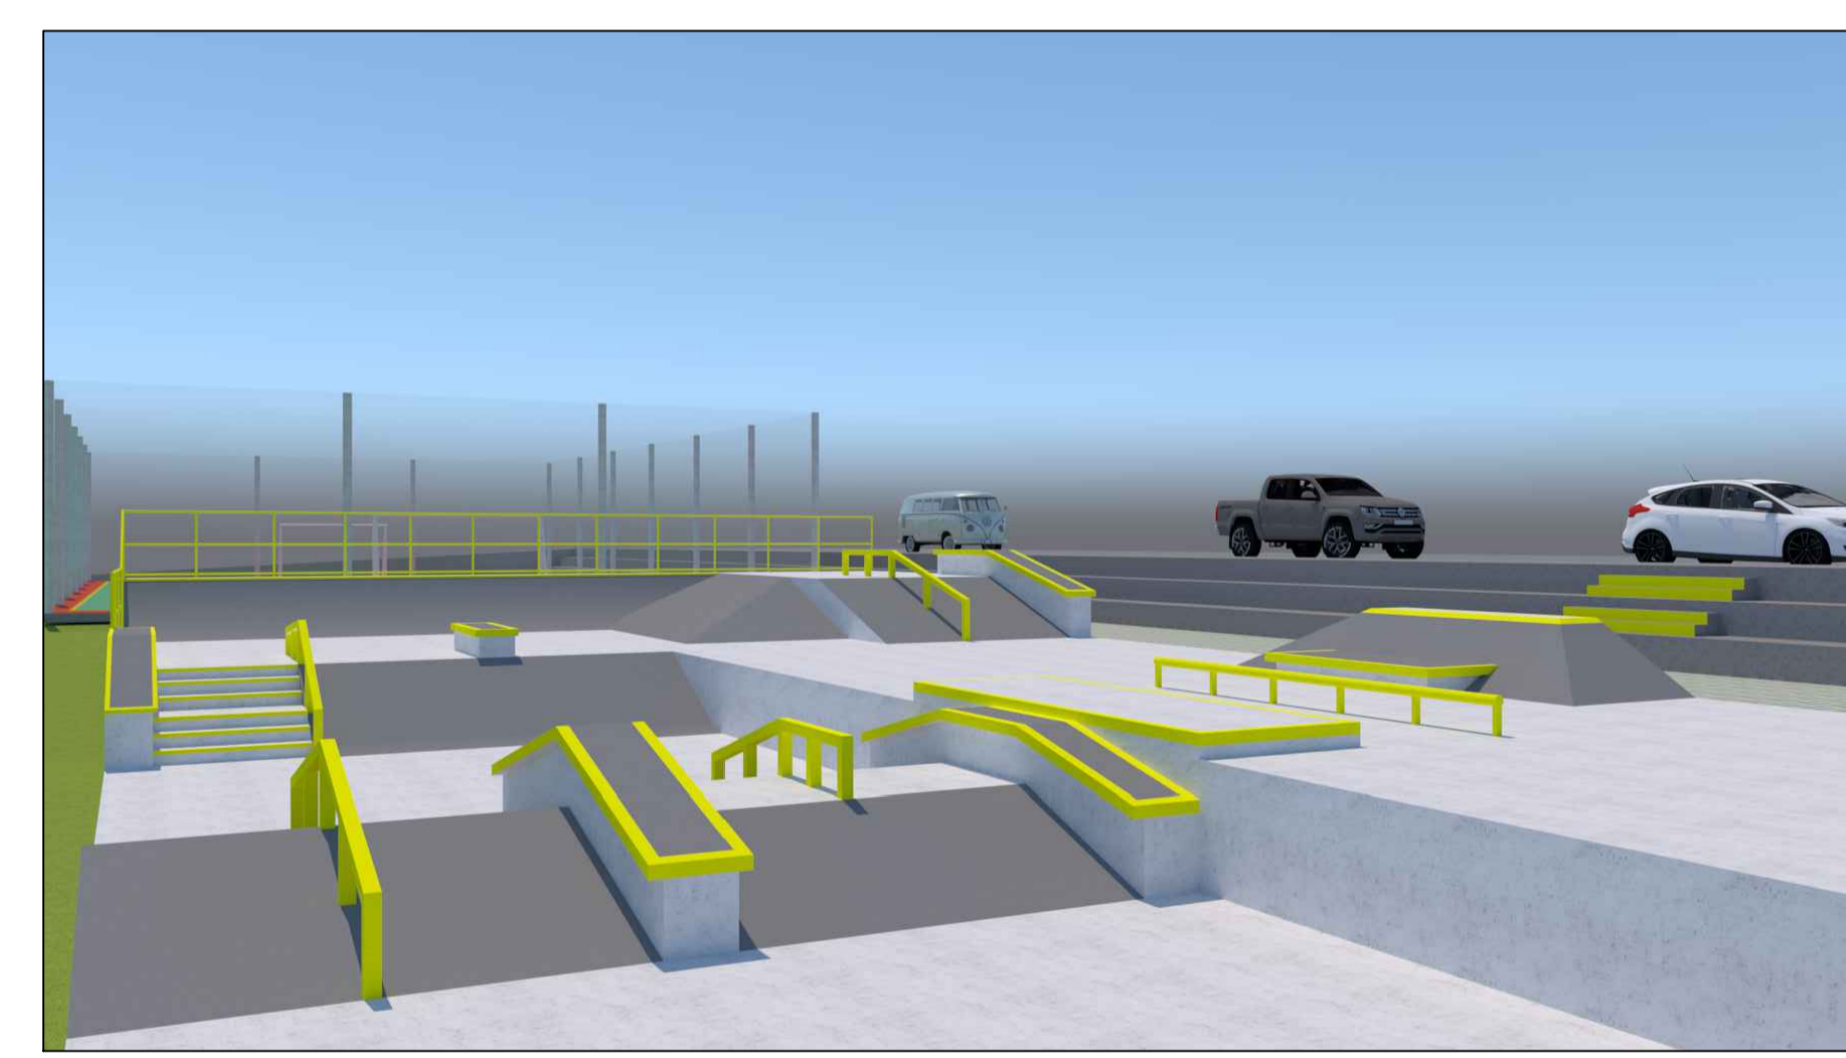


PLANTA BAIXA:
ESCALA: 1/100

| Legenda | |
|---------|------------------|
| | Rampas verticais |
| | Caixa |
| | Corrimão |

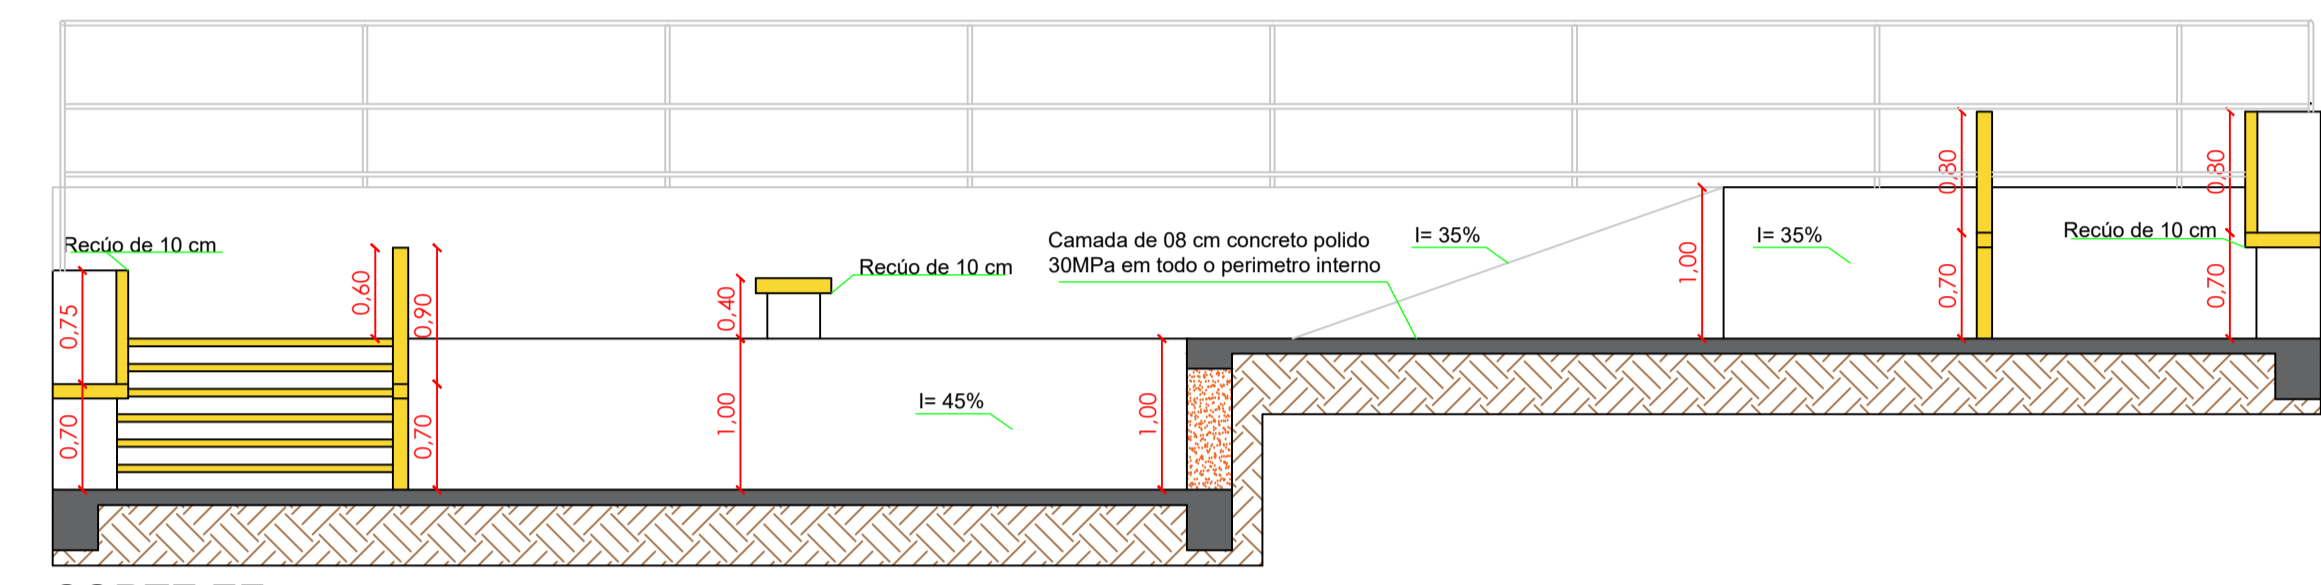

PLANTA BAIXA:
ESCALA: 1/100

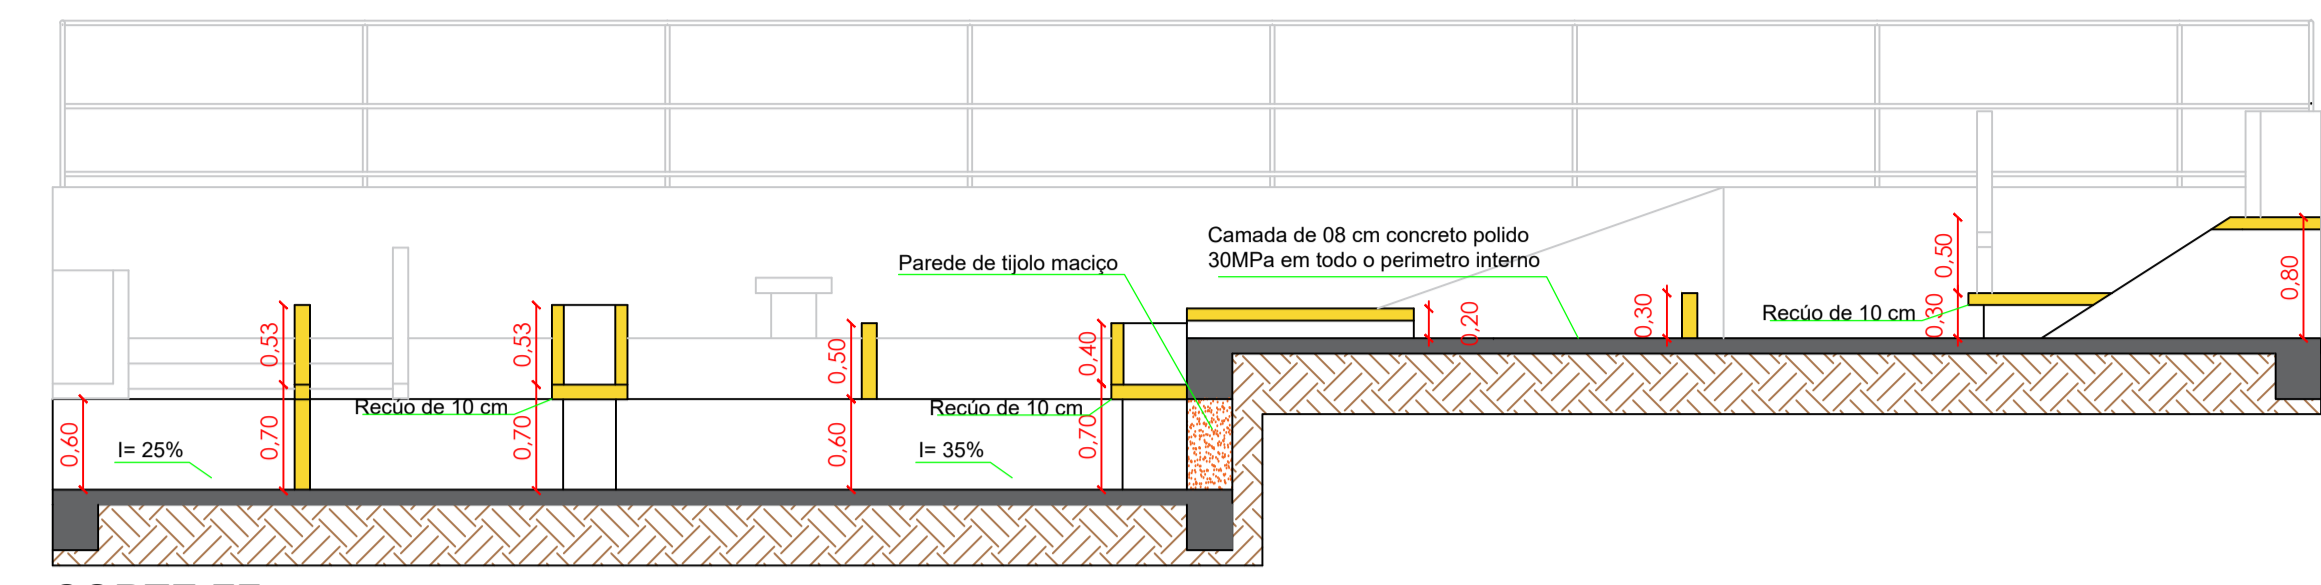

| | | | |
|--|--|---|--|
| | | Rua Roque Gonzales nº364 Telefone Fixo (whats): (055) 2032 - 0234 e-mail: boll.engenhariaeconstrucao@gmail.com | |
| Obra: Pista de Skate | | Área: | |
| Local: Rua Olávo Bilac, Bairro Pindorama, Três Passos/RS | | Área do lote 31: 392,00 m ² Área do lote 32: 392,00 m ² Área do lote 33: 392,00 m ² Área total da construção: 480,00 m ² | |
| Assunto: Planta baixa, corte (EE e FF) e imagem ilustrativa | | Escala: 1/100 1/50 | |
| Responsável técnico: Eng. Civil. Alcécio Ananias Boll CREA/RS 243218 | | Data: Janeiro de 2023 | |
| Cliente/Proprietário: Município de Três Passos CNPJ: 87.613.188/0001-21 | | Desenho: Fabricio Boll | |
| | | Prancha: 01/18 | |