


CARIMBOS:

QUADRA 109-A
LOTE 12 | matrícula nº 9910 | A: 543,43m²
LOTE 13 | matrícula nº 9911 | A: 538,12m²

Rua Dr. Luiz de Medeiros

Rua Joaquim Nabuco

-30,00-

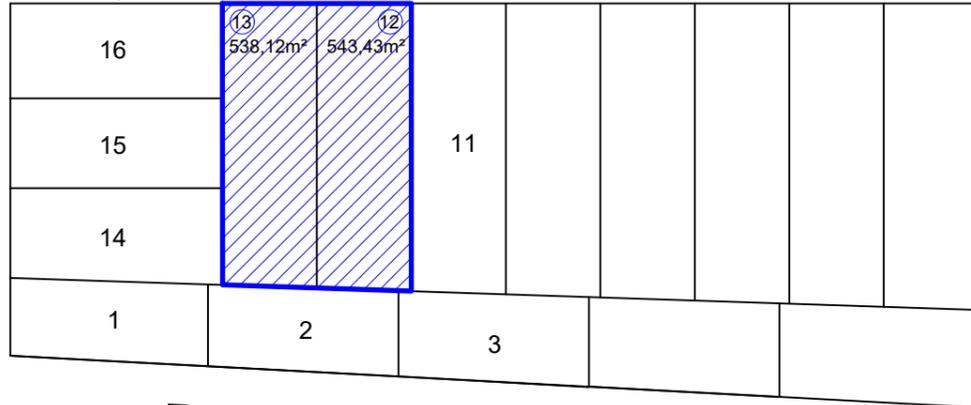

Rua Bernardo Frieling




Rua Ernesto Santo Vivian

PLANTA DE SITUAÇÃO
ESCALA 1:1000

Rua Joaquim Nabuco

26,76

-30,00-

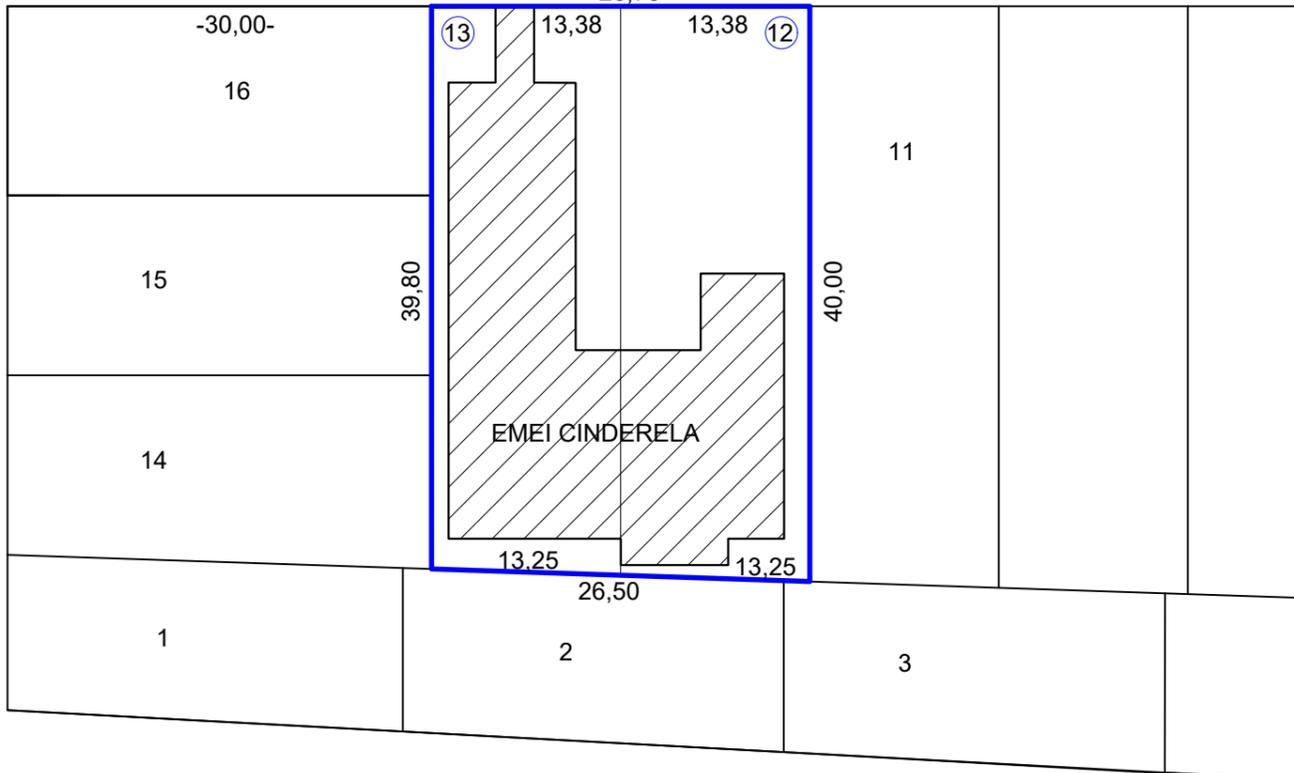

Rua Dr. Luiz de Medeiros

Rua Ernesto Santo Vivian

PLANTA DE LOCALIZAÇÃO
ESCALA 1:500

AV. SANTOS DUMONT, 75 - CENTRO - CEP 98.600-000
FONE (55) 3522 0421/0422 - TRÊS PASSOS/RS
email: obras@trespassos-rs.com.br www.trespassos-rs.com.br



PREFEITURA MUNICIPAL
TRÊS PASSOS - RS
SECRETARIA MUNICIPAL DE OBRAS E VIAÇÃO

OBRA: **REFORMA E.M.E.I. CINDERELA**

ENDEREÇO: RUA JOAQUIM NABUCO, nº 564
BAIRRO OPERÁRIO - TRÊS PASSOS/RS

ÁREA:
544,09m²

DESCRIÇÃO: PLANTA DE SITUAÇÃO E LOCALIZAÇÃO


ESCALA:
indicada

RESP. TÉCN.:
ARQ. URB. CÍNTIA M. FANK
CAU A276927-1

PREF. MUN.:
MUNICÍPIO DE TRÊS PASSOS
CNPJ: 87.613.188/0001-21

DESENHO:
DATA:
JUL/2023

PRANCHA:
01

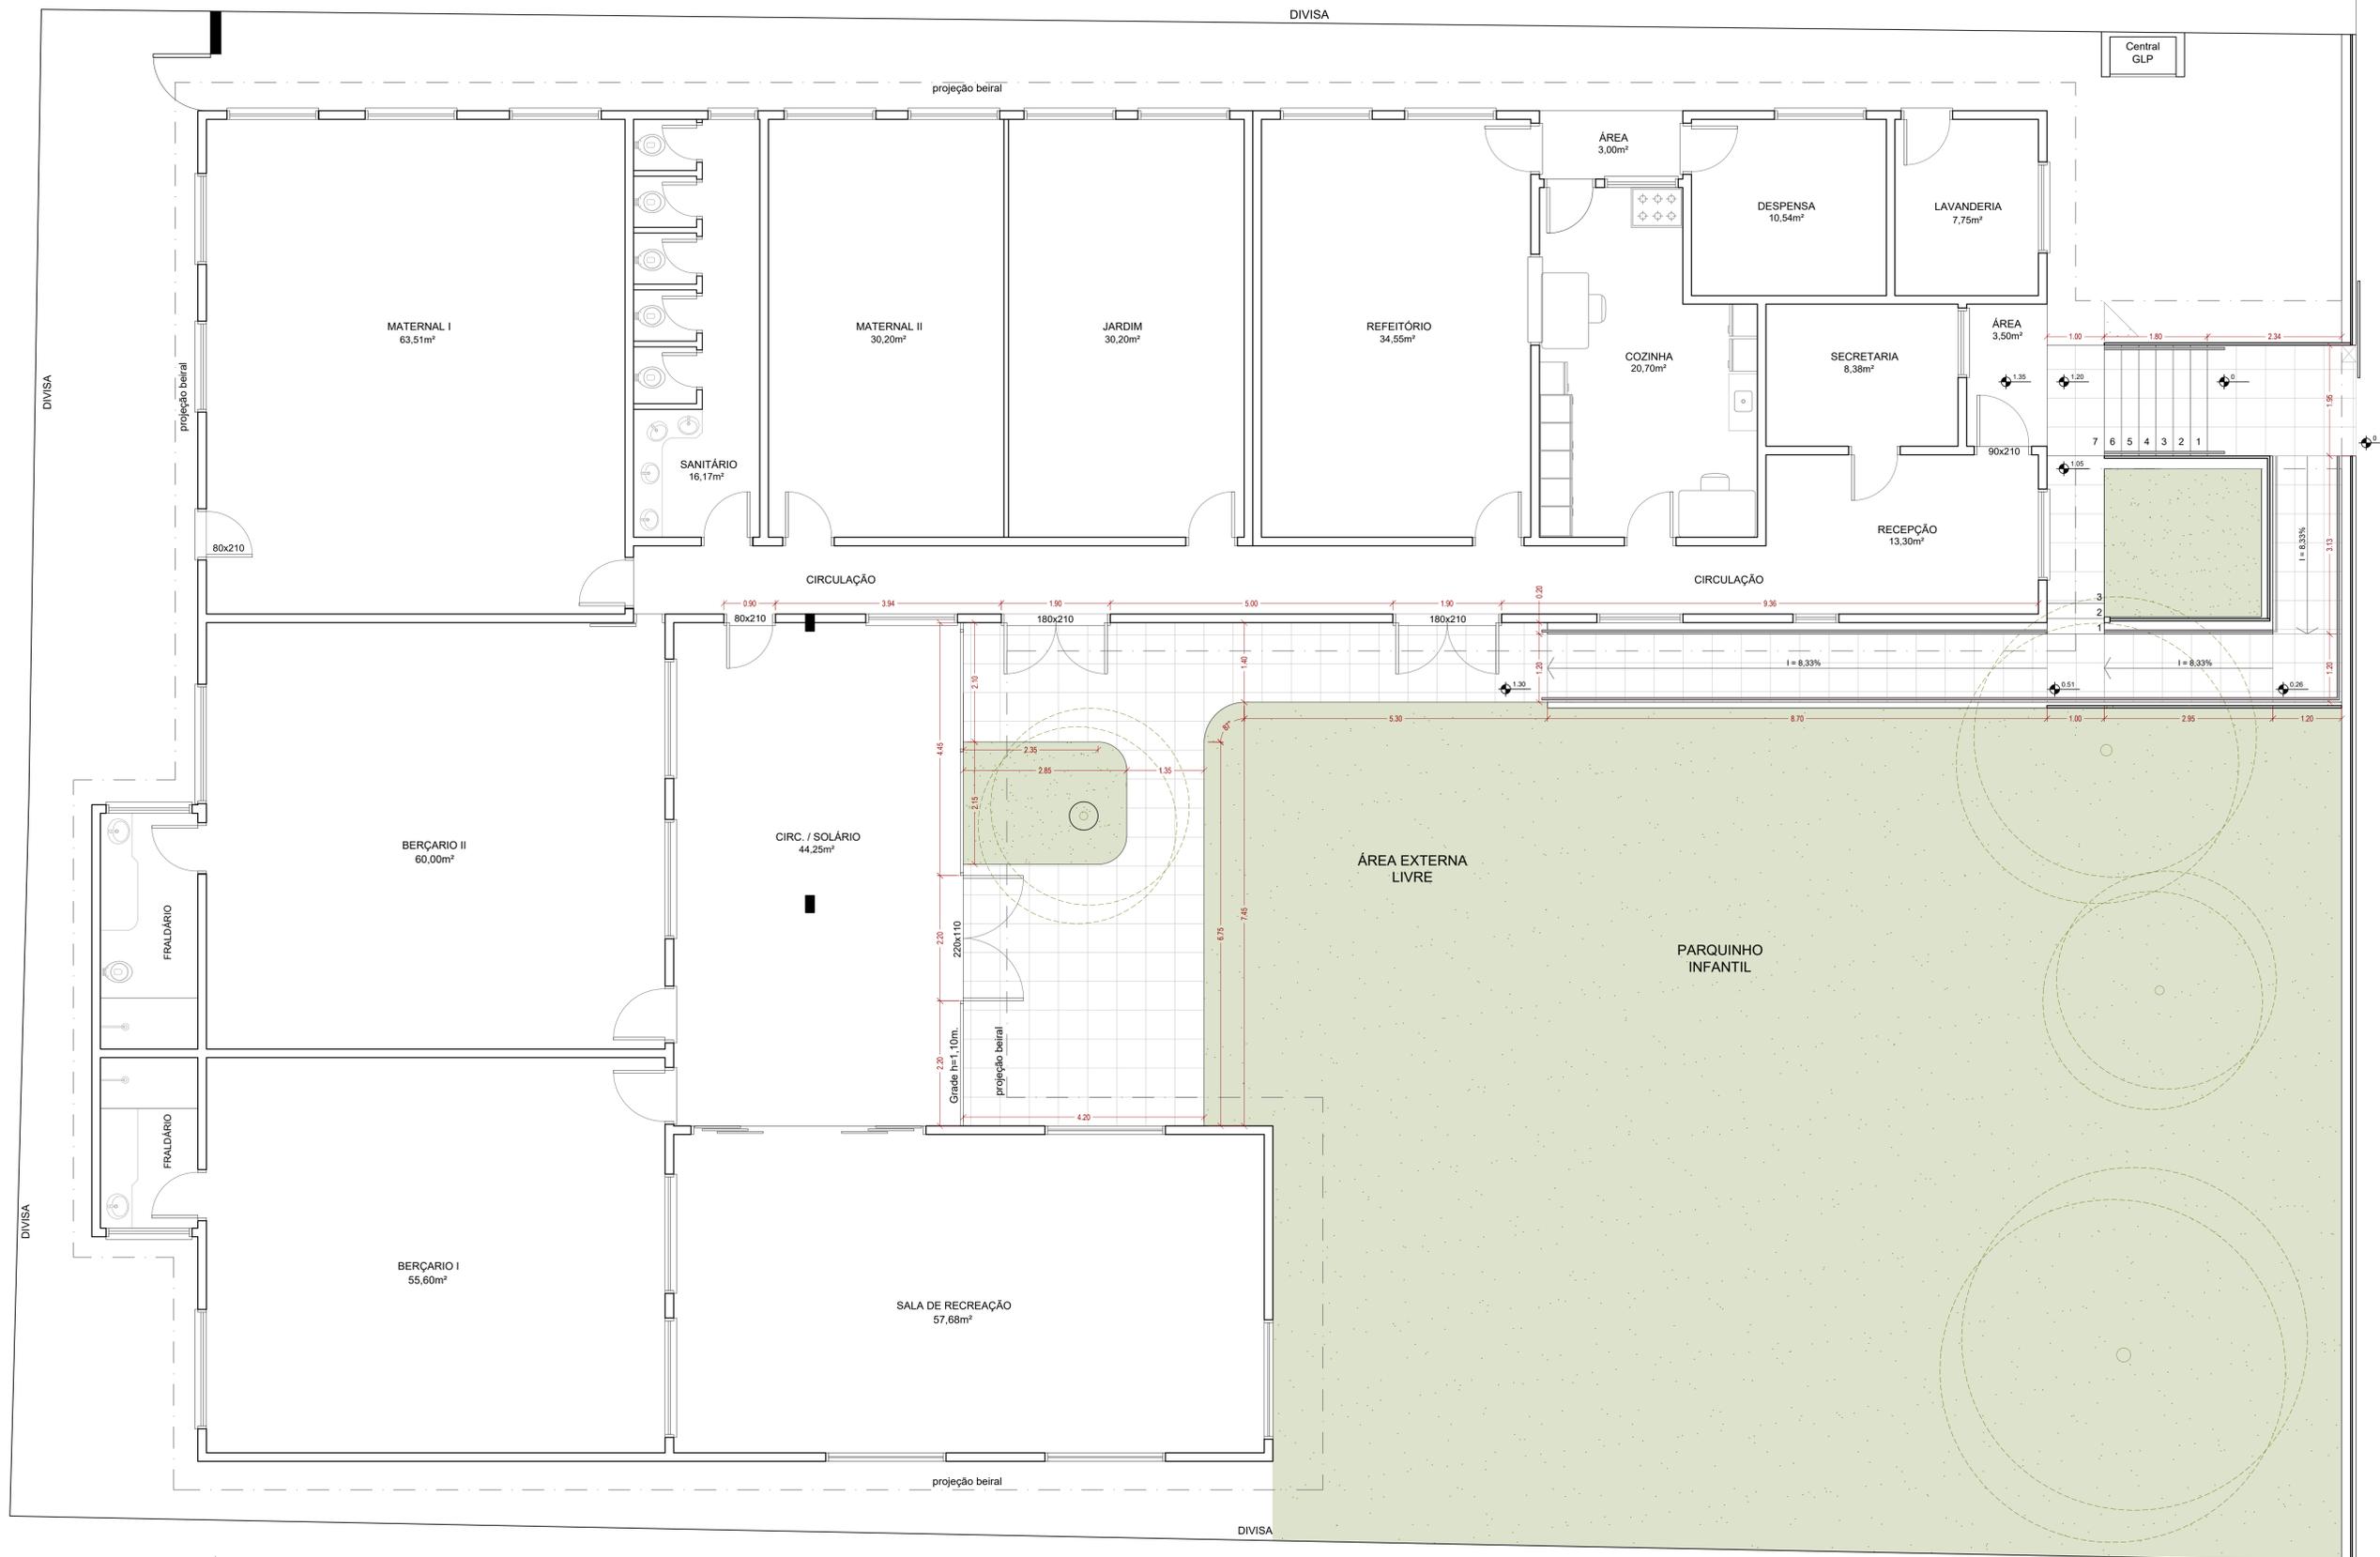

IMPLANTAÇÃO: IMAGEM GOOGLE EARTH


CARIMBOS:

PLANTA BAIXA
E.M.E.I.CINDERELA
A = 544,09 m²

AV. SANTOS DUMONT, 75 - CENTRO - CEP 98.600-000
FONE (55) 3522 0421/0422 - TRÊS PASSOS/RS
email: obras@trespassos-rs.com.br www.trespassos-rs.com.br

	PREFEITURA MUNICIPAL	
	TRÊS PASSOS - RS	
SECRETARIA MUNICIPAL DE OBRAS E VIAÇÃO		

OBRA: REFORMA E.M.E.I. CINDERELA			
ENDEREÇO:	RUA JOAQUIM NABUCO, nº 564 BAIRRO OPERÁRIO - TRÊS PASSOS/RS	ÁREA:	544,09m ²
DESCRIÇÃO:	PLANTA BAIXA	ESCALA:	1/50
RESP. TÊC.:	PREF. MUN.:	DESENHO:	FRANCHA:
ARQ. URB. CÍNTIA M. FANK CAU A276927-1	MUNICÍPIO DE TRÊS PASSOS CNPJ: 07.613.188/0001-21	DATA: JUL/2023	02

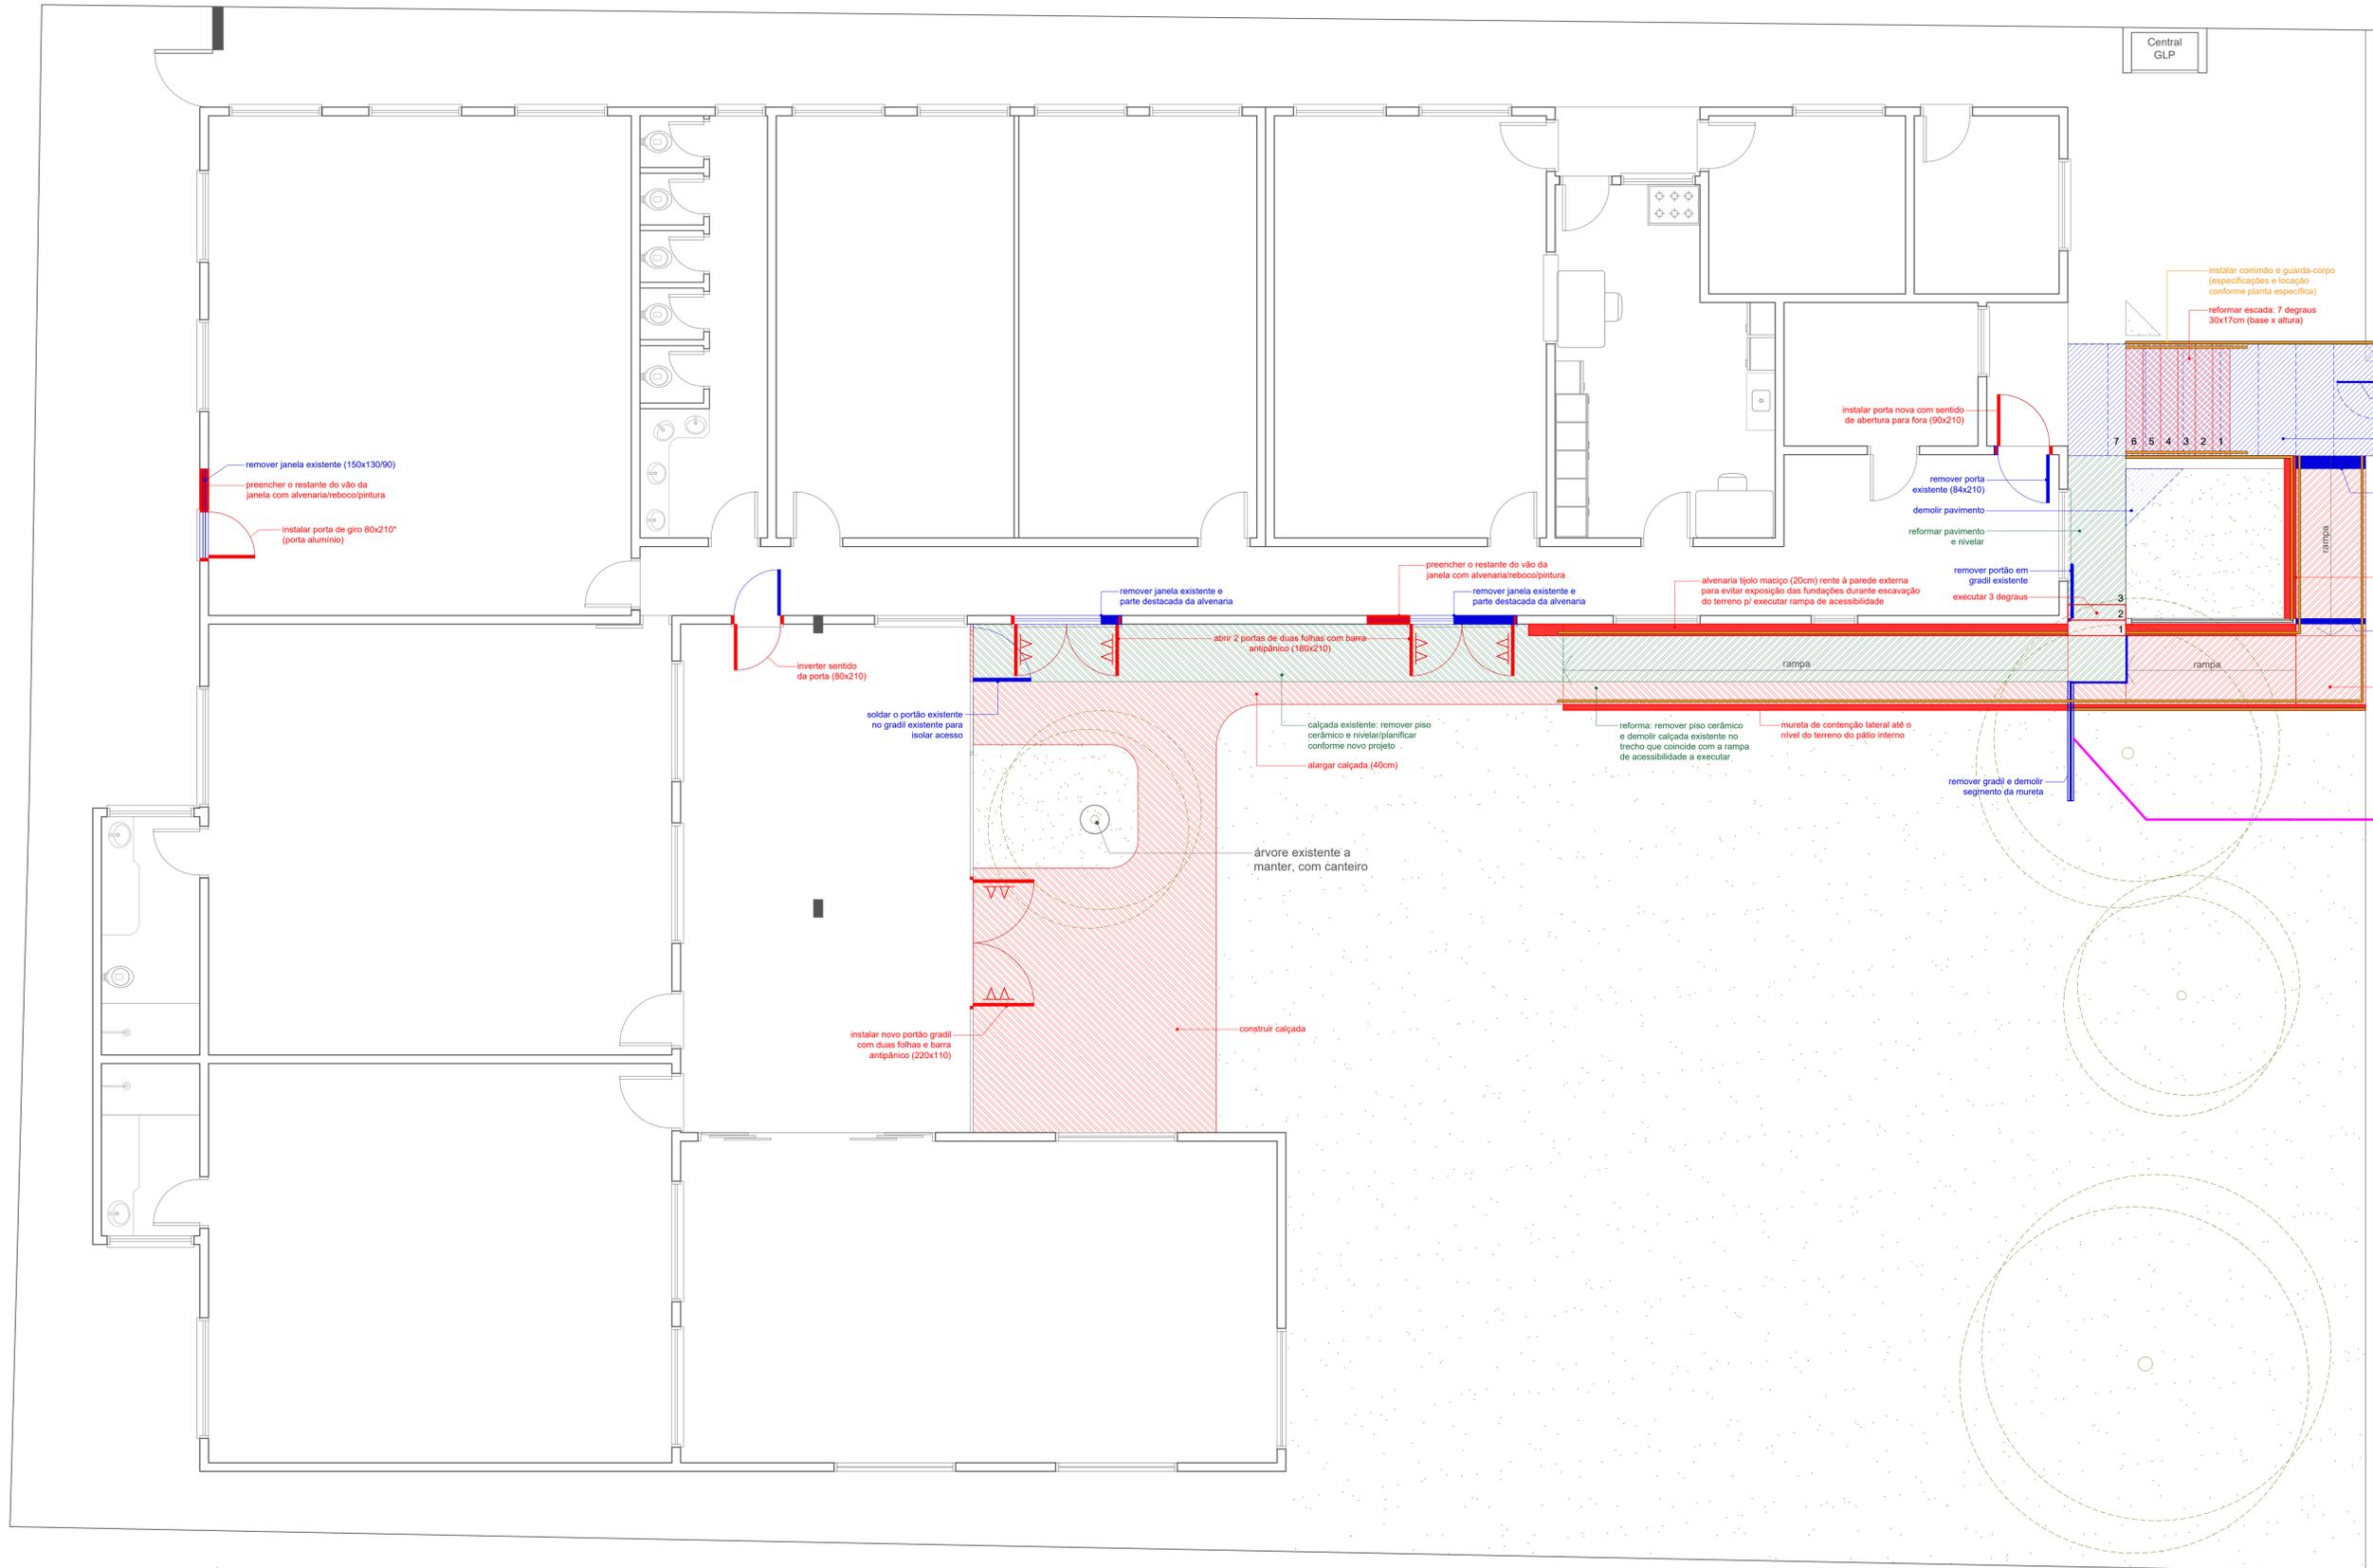

ACESSO E PATIO FRONTAL



PATÍO INTERNO



- novos portões de acesso em gradil de correr, instalado na face externa
- remover grade e portão existente do acesso
- demolir degraus existentes
- demolição parcial da mureta existente para chegada da rampa de acessibilidade
- executar mureta de contenção lateral em alvenaria de tijolo maciço (20cm)
- remover gradil e demolir segmento da mureta
- execução do pavimento em rampa com patamar na mudança de direção: camada de regularização com material granular/brita (min. 2cm) e piso em concreto usinado moldado in loco, 25 MPa, não armado (esp.6cm)

CARIMBOS:

AV. SANTOS DUMONT, 75 - CENTRO - CEP 98.600-000
 FONE (55) 3522 0421/0422 - TRÊS PASSOS/RS
 email: obras@trespassos-rs.com.br www.trespassos-rs.com.br


PREFEITURA MUNICIPAL
TRÊS PASSOS - RS
 SECRETARIA MUNICIPAL DE OBRAS E VIAÇÃO

OBRA: REFORMA E.M.E.I. CINDERELA	
ENDEREÇO: RUA JOAQUIM NABUCO, nº 564 BAIRRO OPERÁRIO - TRÊS PASSOS/RS	ÁREA: 544,09m²
DESCRIÇÃO: PLANTA BAIXA DE REFORMA - DEMOLIR E CONSTRUIR	ESCALA: 1/50


RESP. TÈC.: ARO. URB. CÍNTIA M. FANK CAU A276927-1	PREF. MUN.: MUNICÍPIO DE TRÊS PASSOS CNPJ: 07.613.188/0001-21	DESENHO: DATA: JUL/2023	FRANCHA: 03
---	--	-------------------------	--------------------

- LEGENDA
- guarda-corpo e corrimãos
 - demolir
 - construir
 - reformar

PLANTA BAIXA REFORMA
 E.M.E.I.CINDERELA

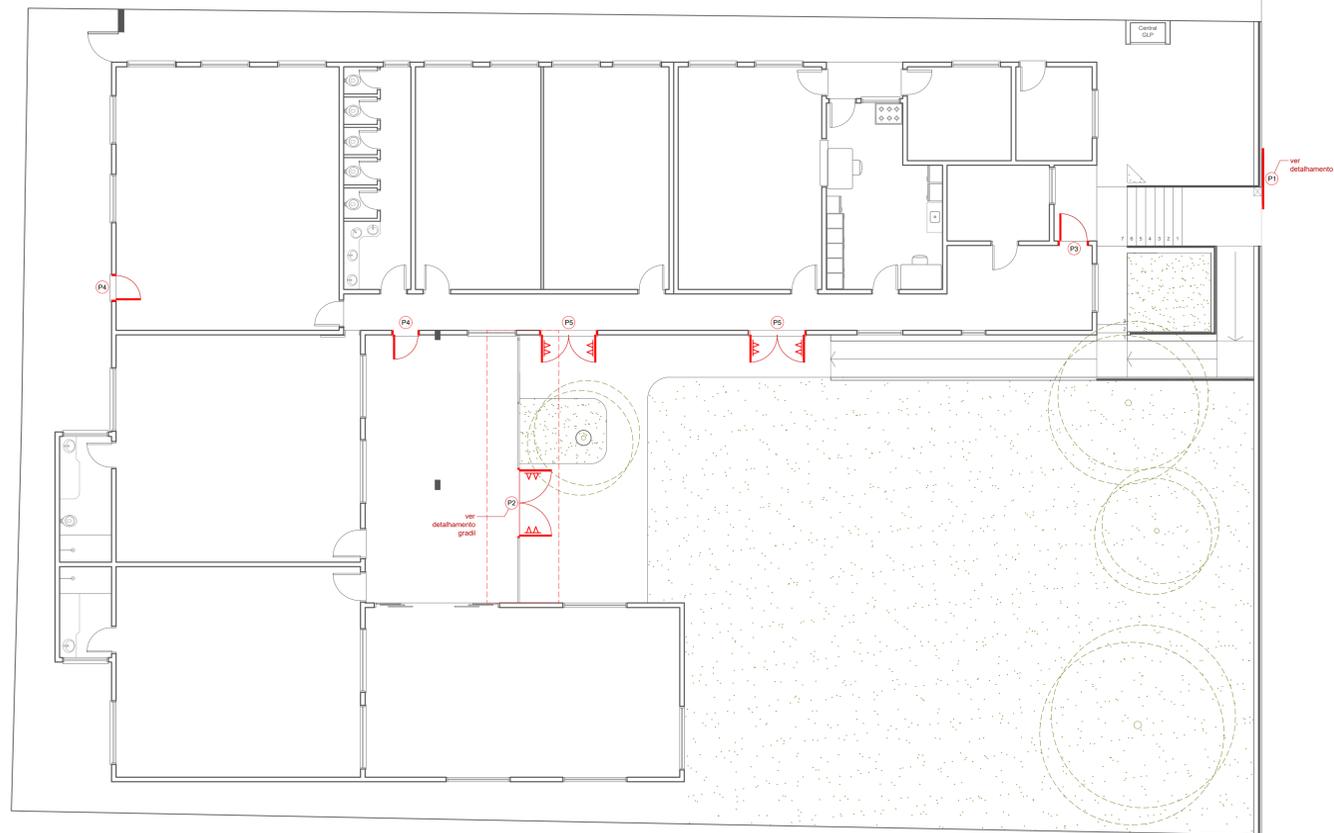

ESQUADRIAS / SAÍDAS DE EMERGÊNCIA
ESCALA 1:100

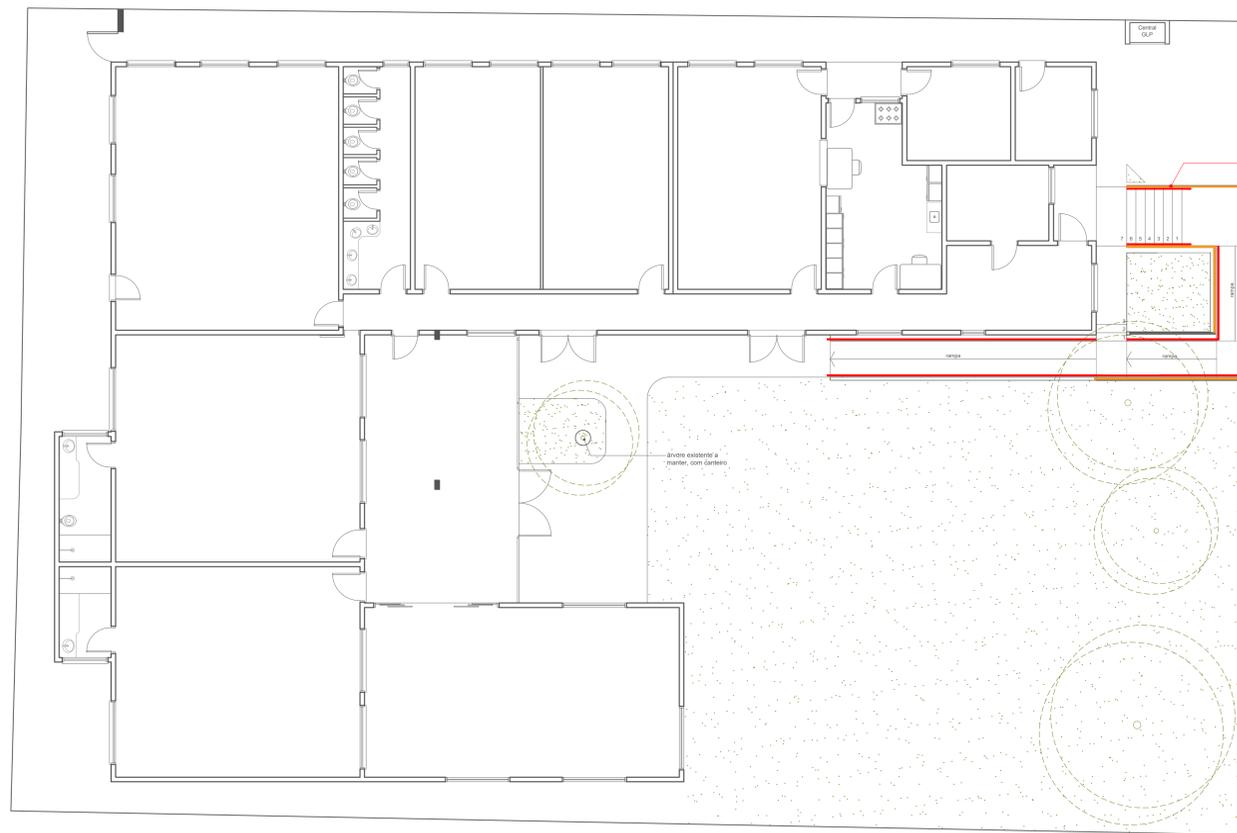


CORRIMÕES E GUARDA-CORPO
ESCALA 1:100

instalar corrimãos h=72/90cm
instalar guarda-corpos h=110cm
laterais do acesso e rampa

LEGENDA
corrimão duplo h=72/90cm
guarda-corpo h=110cm

ESQUADRIAS	DESCRIÇÃO
P1	200 X 215 PORTÃO DE CORRER DE FERRO
P2	220 X 110 PORTÃO DE GIRO GRADIL FERRO
P3	090 X 210 PORTA DE GIRO (MATERIAL)
P4	080 X 210 PORTA DE GIRO METÁLICA
P5	180 X 210 PORTA DE GIRO DUAS FOLHAS MATERIAL
P6	080 X 210 PORTA DE GIRO MATERIAL

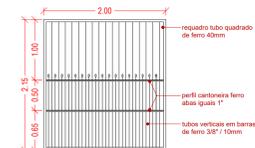

P1
200x215
Portão de Correr em ferro
2,00 X 2,15m
1 unidade


Portão de correr em ferro seguindo padrão do gradil existente com quadro de estrutura metálica tubo 44x4cm, 2 travessas horizontais de reforço e gradil em tubos verticais de 3/8".

*verificar no local compatibilidade das dimensões (alturas, alinhamento dos perfis cantoneira intermediários, etc.)


*o portão será automatizado com mecanismo de fechamento e abertura com controle remoto



PORTÃO EXISTENTE

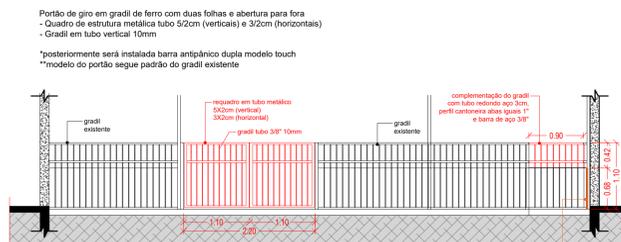

P2
170x220
VISTA FRONTAL / EXTERNA
RECORTE GRADIL SOLÁRIO
Portão de giro em gradil de ferro
2,20 X 1,10m
1 unidade

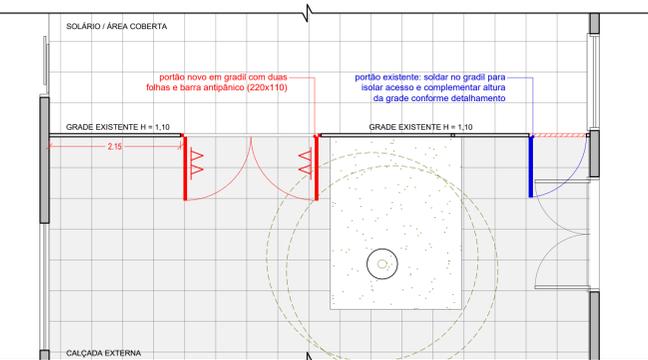


PLANTA BAIXA
RECORTE GRADIL SOLÁRIO
ESCALA 1:50



GRADIL EXISTENTE SOLÁRIO

LEGENDA PINTURA
externa: beiral telhado
grades externas
externa: paredes
externa: muretas e central GLP
interna: paredes

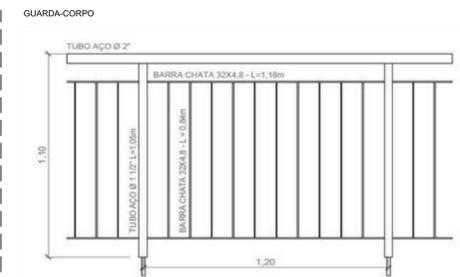

PINTURA
ESCALA 1:200

CARIMBOS:

AV. SANTOS DUMONT, 75 - CENTRO - CEP 98.600-000
FONE (55) 3522 0421/0422 - TRÊS PASSOS/RS
email: obras@trespassos-rs.com.br www.trespassos-rs.com.br

		PREFEITURA MUNICIPAL TRÊS PASSOS - RS SECRETARIA MUNICIPAL DE OBRAS E VIAÇÃO	
OBRA: REFORMA E.M.E.I. CINDERELA			
ENDEREÇO:	RUA JOAQUIM NABUCO, nº 564 BAIRRO OPERÁRIO - TRÊS PASSOS/RS	ÁREA:	544,09m²
DESCRIÇÃO:	DETALHAMENTOS	ESCALA:	indicada
RESP. TEC.:	ARQ. URB. CÍNTIA M. FANK CAU A276927-1	PREF. MUN.:	MUNICÍPIO DE TRÊS PASSOS CNPJ: 07.613.198/0001-21
DESENHO:	DATA:	FRANCHA:	04