


PLANTA BAIXA  
Banheiros Pavilhão A  
Área 174,56m<sup>2</sup>

AV. SANTOS DUMONT, 75 - CENTRO - CEP 98.600-000  
FONE (55) 3522 0421/0422 - TRÊS PASSOS/RS  
email obras@trespassos-rs.com.br http www.trespassos-rs.com.br

**PREFEITURA MUNICIPAL TRÊS PASSOS - RS**  
SMOV-SECRETARIA MUNICIPAL DE OBRAS E VIAÇÃO

OBRA: <b>BANHEIROS PAVILHÃO A - FEICAP</b>		
LOCAL: AV. Costa e Silva, 2411	MUNICÍPIO: BAIRRO ILDO MENEGETTI TRÊS PASSOS-RS	ÁREA: 174,56m <sup>2</sup>
DESCRIÇÃO: Projeto Arquitetônico - Planta Baixa	ESCALA: 1/50	FOLHA: 01
RESP. TEC.: ARI. KÁTIA CAPELLAS - CAU 4219038	PREF. MUN.:	DESENHO: Kátia DATA: Agosto/2023

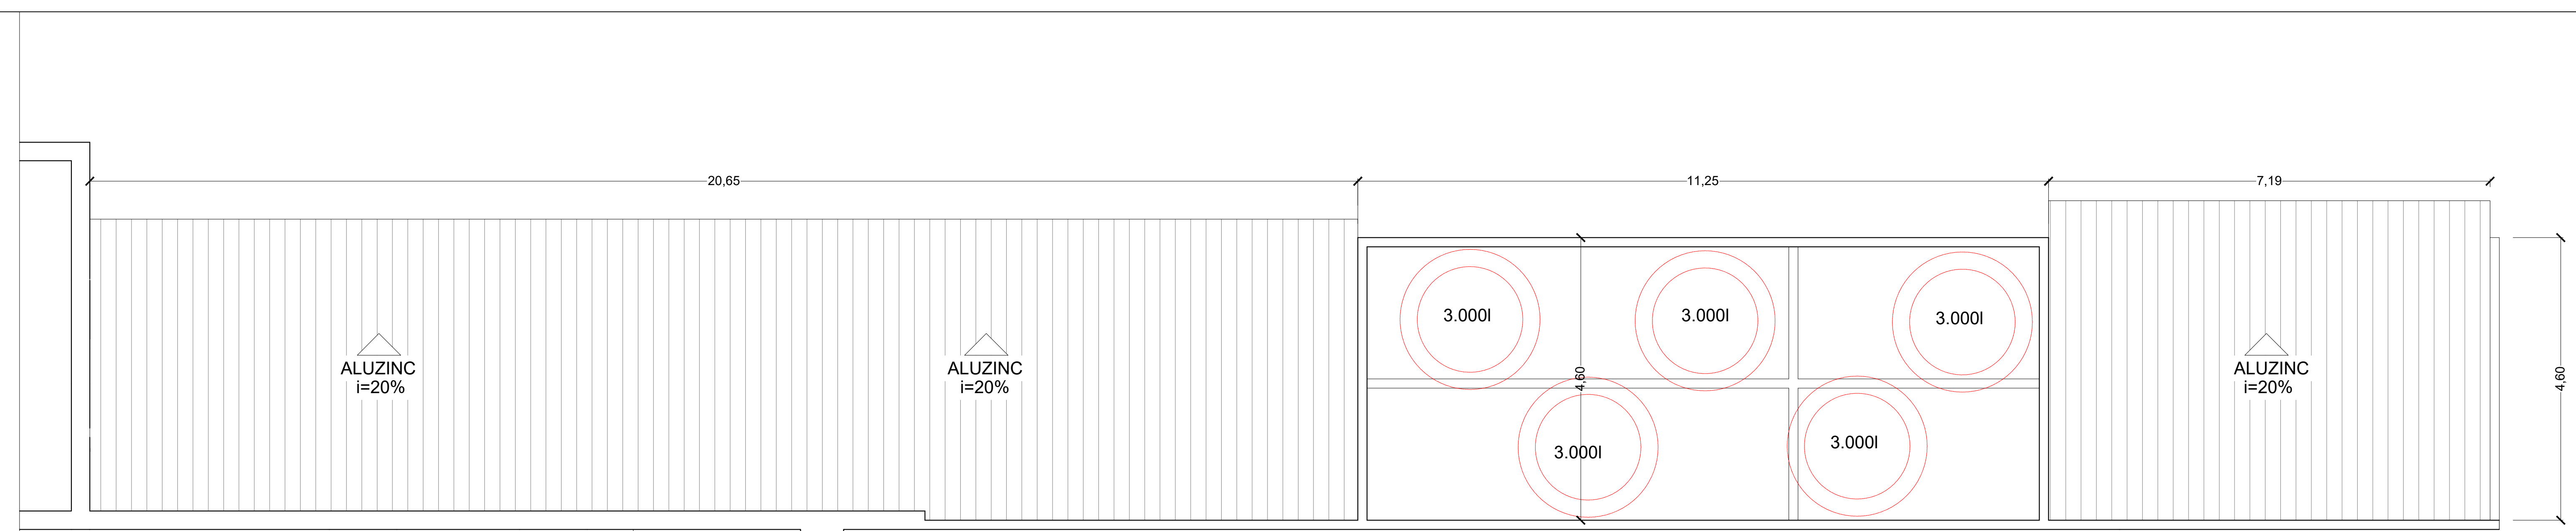

PLANTA DE COBERTURA  
Banheiros Pavilhão A  
Área 174,56m<sup>2</sup>

AV. SANTOS DUMONT, 75 - CENTRO - CEP 98.600-000  
FONE (55) 3522 0421/0422 - TRÊS PASSOS/RS  
email obras@trespassos-rs.com.br http www.trespassos-rs.com.br

**PREFEITURA MUNICIPAL TRÊS PASSOS - RS**  
SMOV-SECRETARIA MUNICIPAL DE OBRAS E VIAÇÃO

OBRA: <b>BANHEIROS PAVILHÃO A - FEICAP</b>		
LOCAL: AV. Costa e Silva, 2411	MUNICÍPIO: BAIRRO ILDO MENEGETTI TRÊS PASSOS-RS	ÁREA: 174,56m <sup>2</sup>
DESCRIÇÃO: Projeto Arquitetônico - Planta Cobertura	ESCALA: 1/50	FOLHA: 02
RESP. TEC.: ARI. KÁTIA CAPELLAS - CAU 4219038	PREF. MUN.:	DESENHO: Kátia DATA: Agosto/2023