


PLANTA BAIXA 1º PAV.
Á=65,83m²

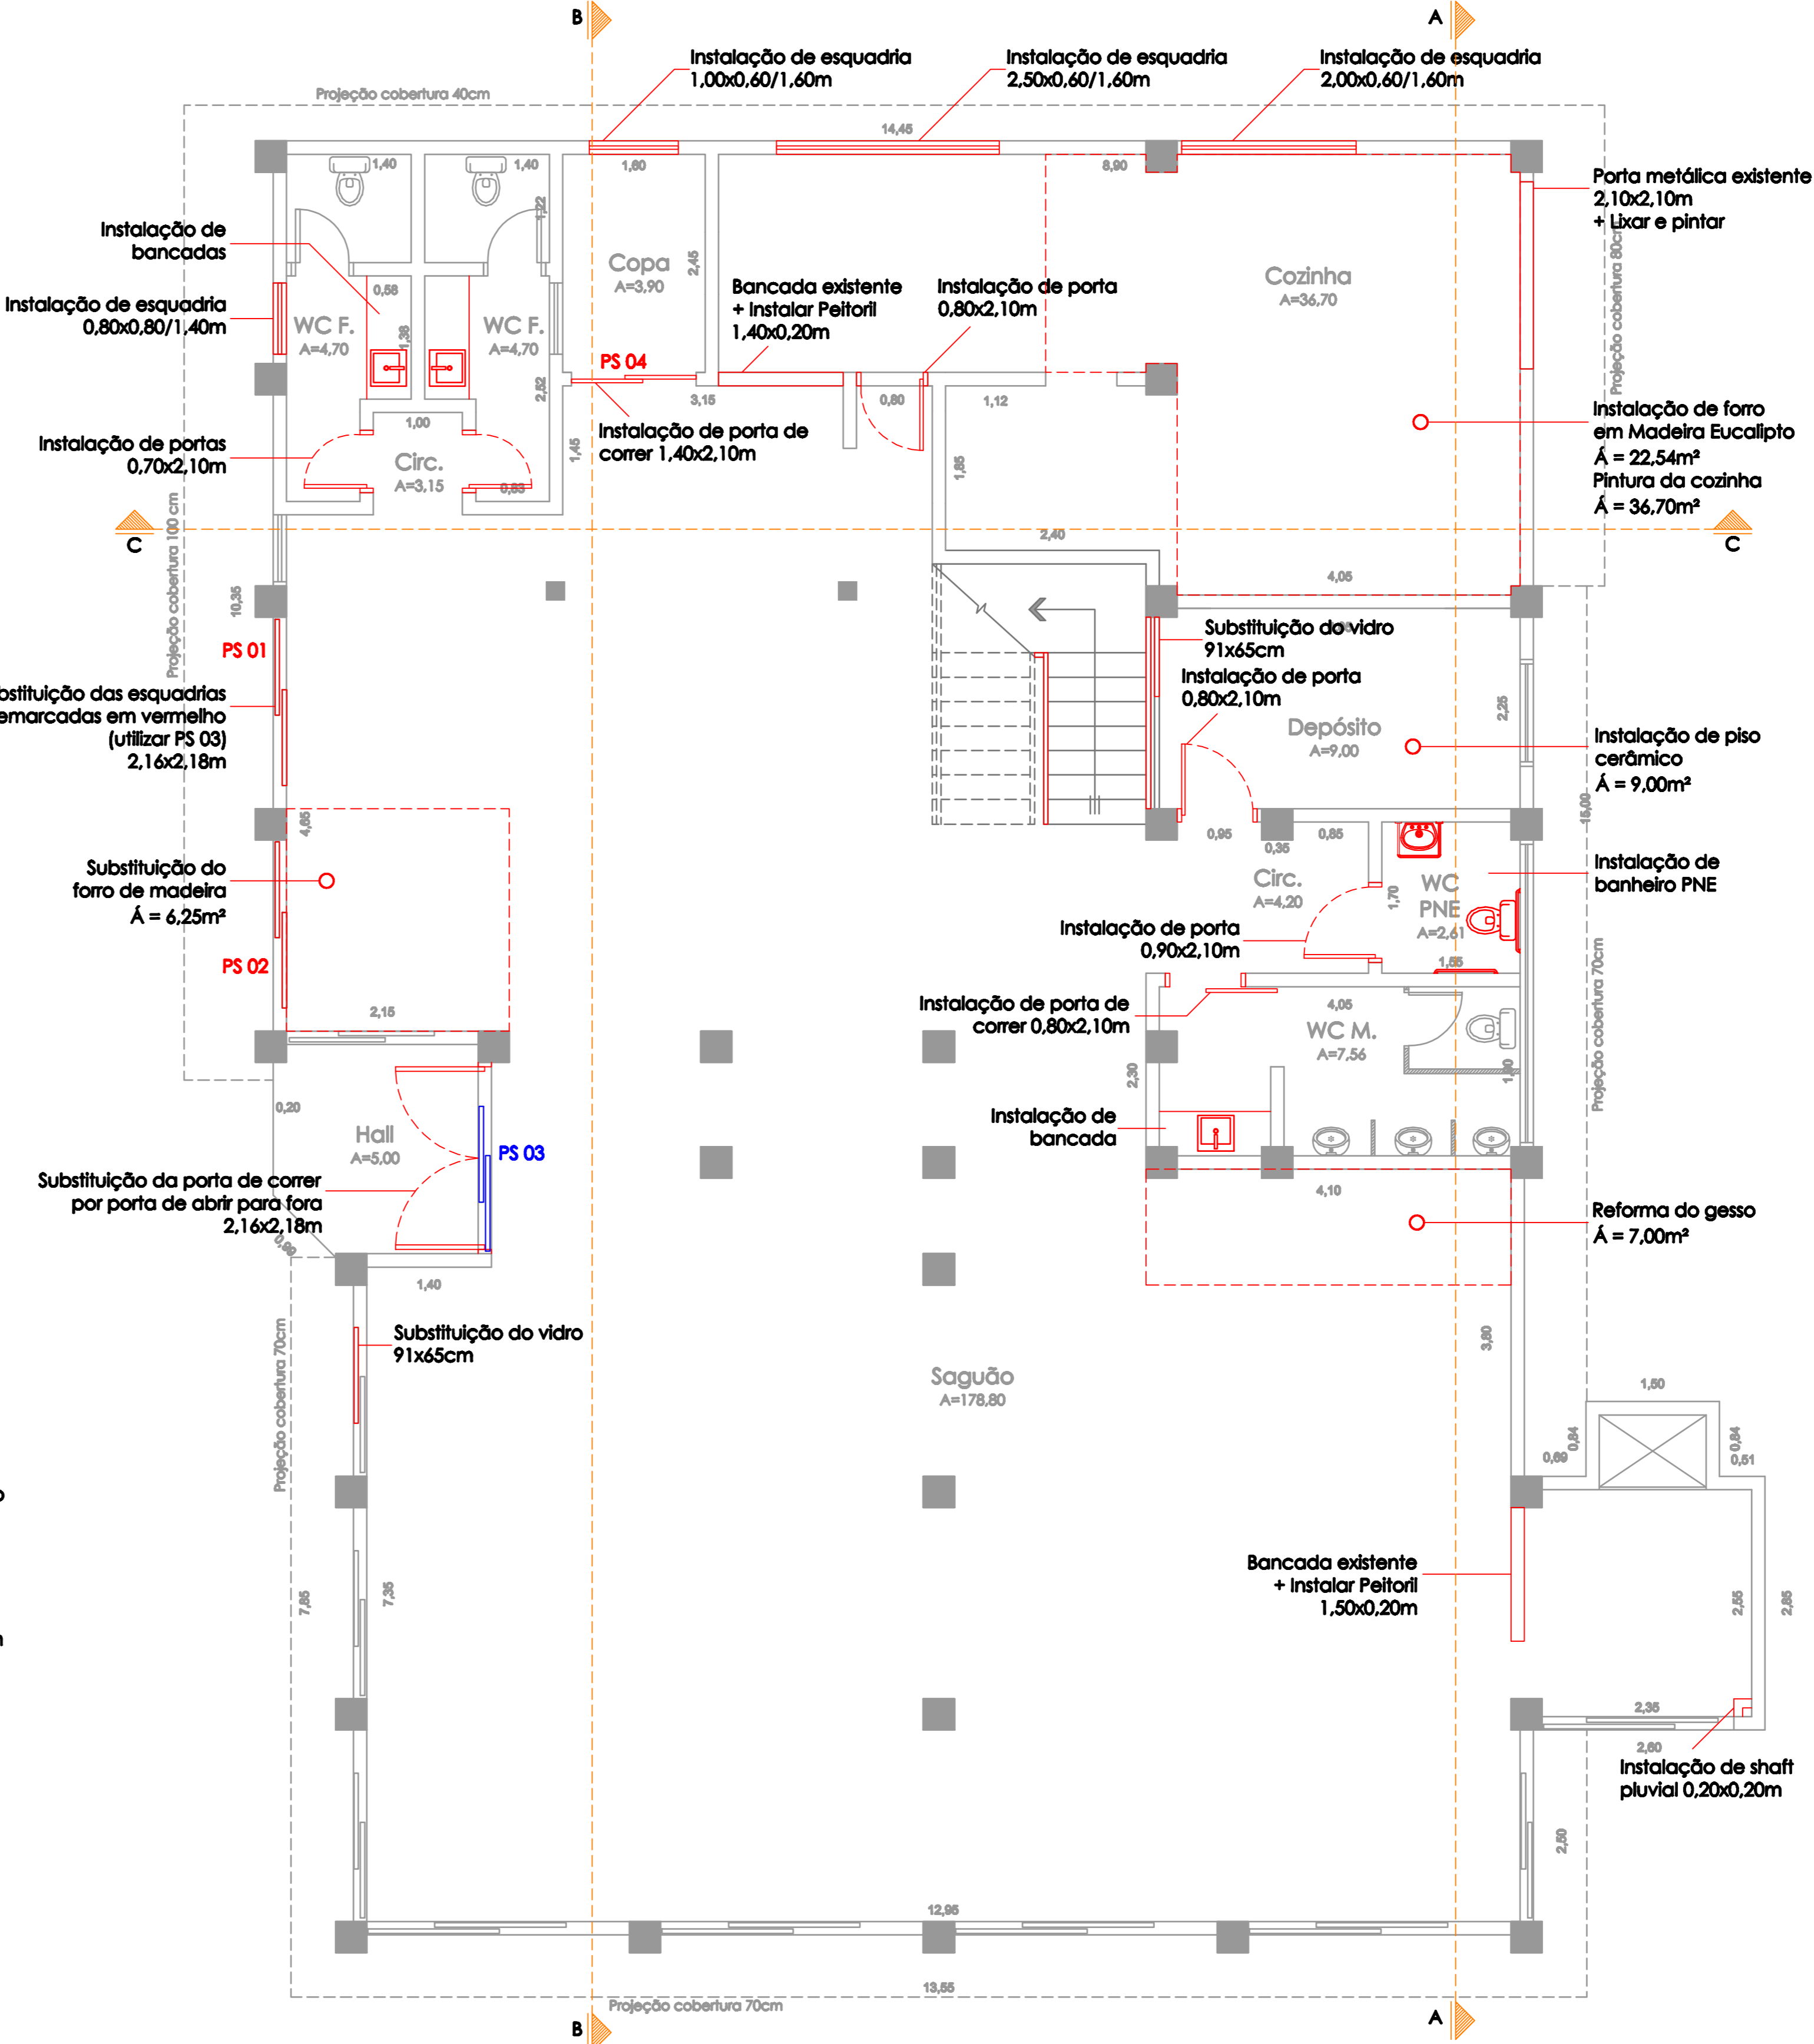

PLANTA BAIXA TÉRREO
Á=278,05m²

CARIMBOS:

AV. SANTOS DUMONT, 75 - CENTRO - CEP 98.600-000
FONE (55) 3522 0421/0422 - TRÊS PASSOS/RS
email: obras@trespassos-rs.com.br www.trespassos-rs.com.br

PREFEITURA MUNICIPAL
TRÊS PASSOS - RS
SMOV - SECRETARIA MUNICIPAL DE OBRAS E VIAÇÃO

OBRA: Reforma Quiosque - Praça Reneu Geraldino Mertz

ENDEREÇO: Av. Julio de Castilhos - Três Passos/RS

DESCRIÇÃO: Planta Baixa DESENHO: Henrique

PREF. MUN.: ESCALA: 1/50

ÁREA: 343,88m² PRANCHA: 1
DATA: Set/2022

Arq. e Urb. Karla Cordeiro CAU A219058-3