

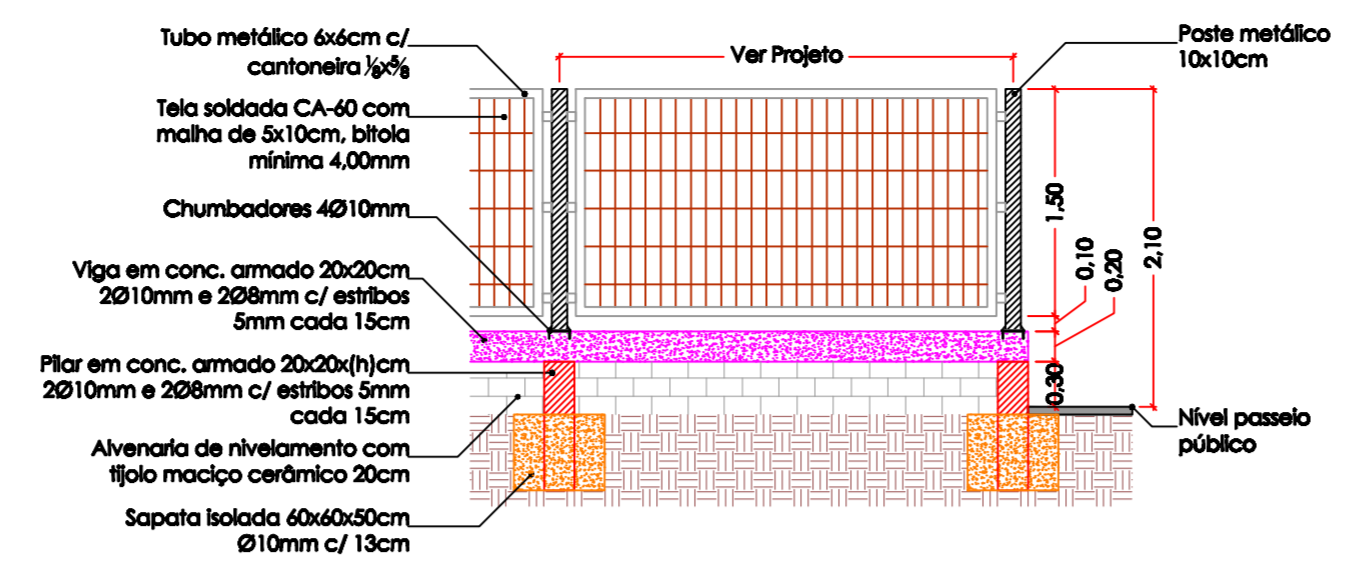
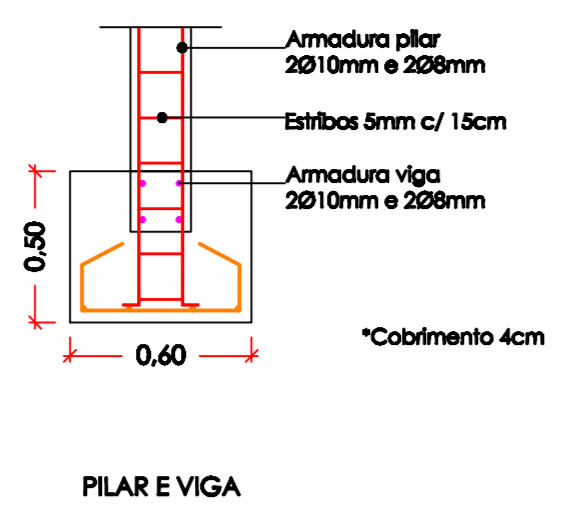
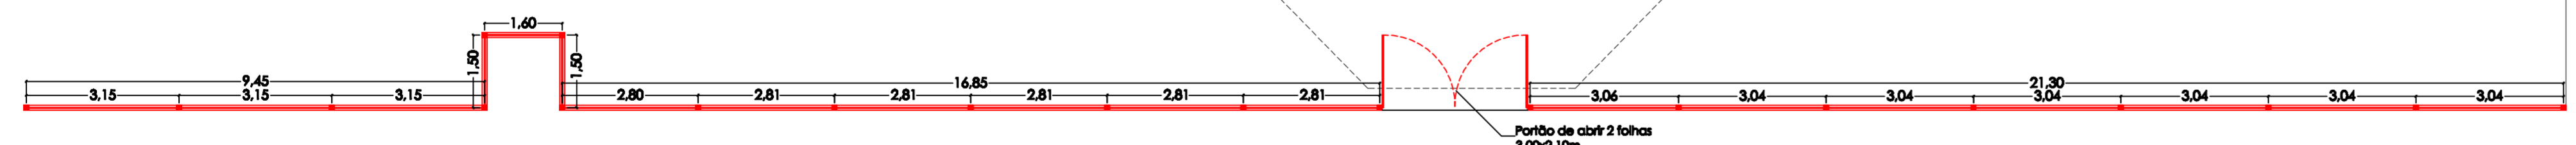




DETALHAMENTO ARMADURAS
esc. 1/25

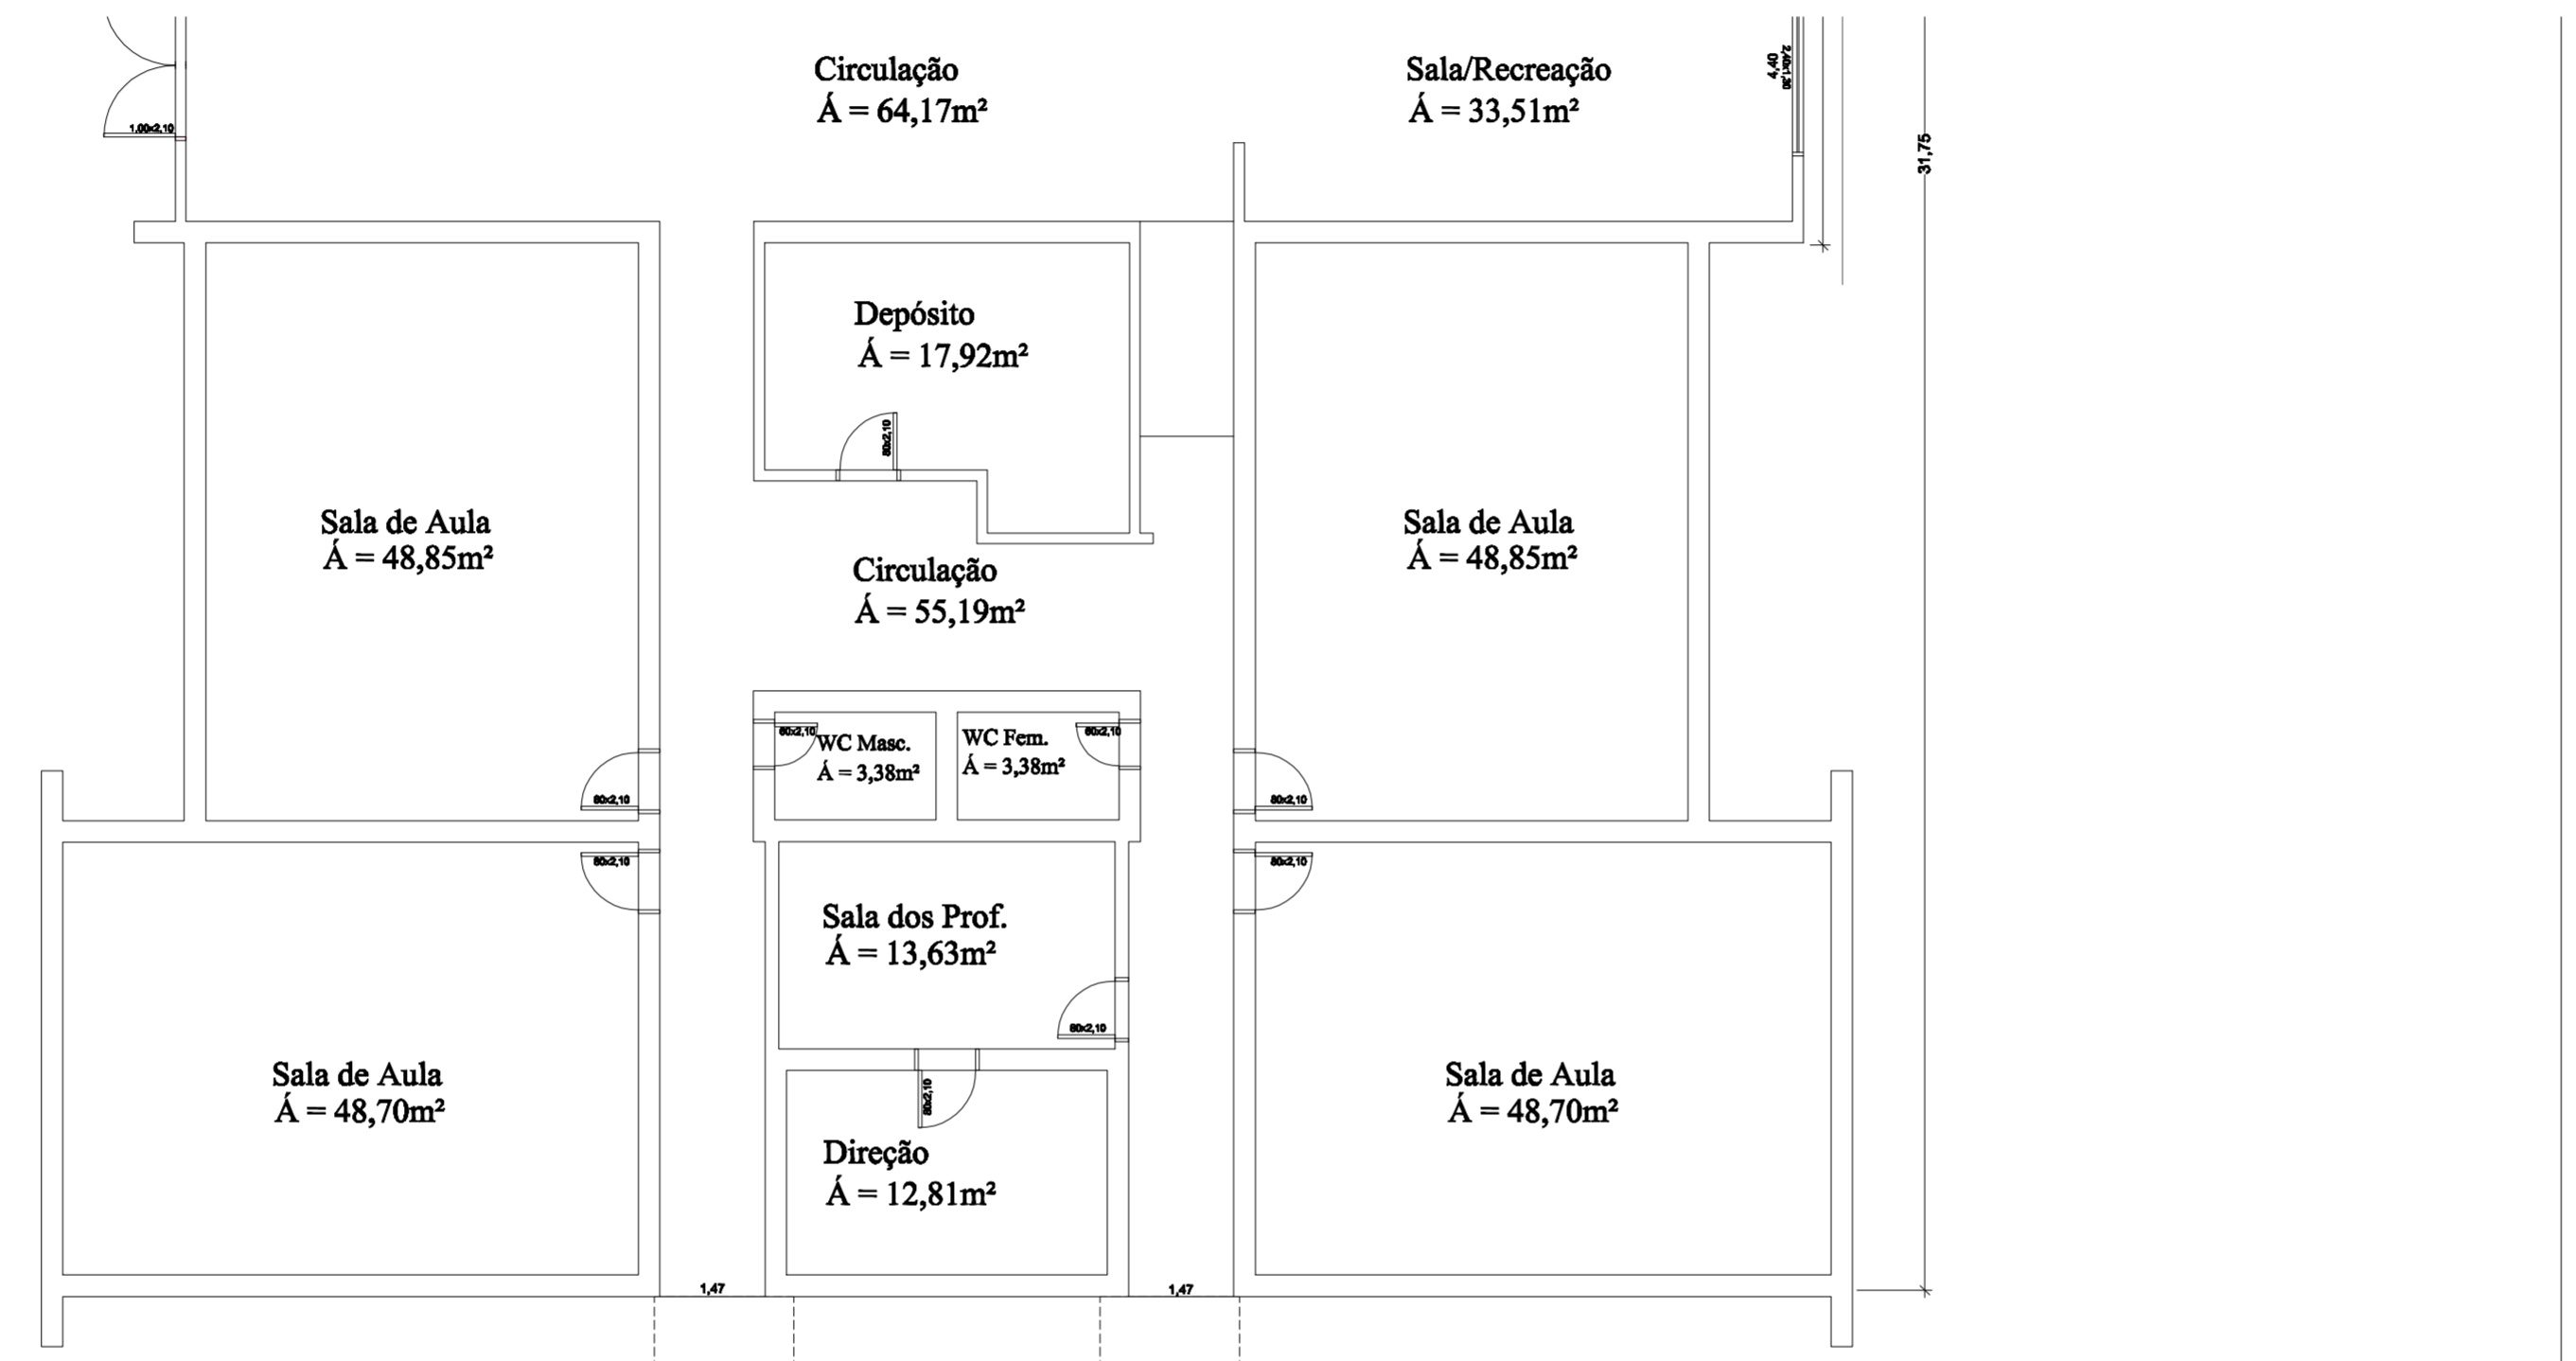

DETALHAMENTO CERCA
esc. 1/50

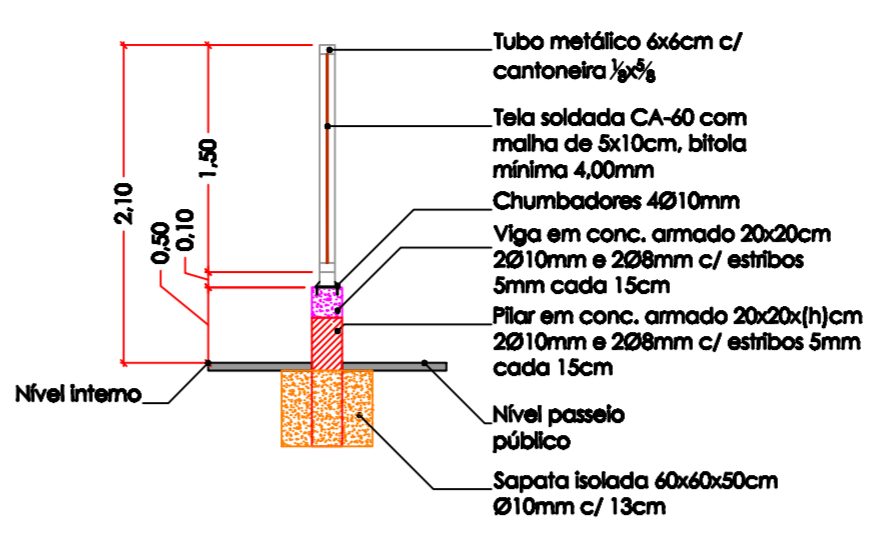

PLANTA BAIXA
esc. 1/100

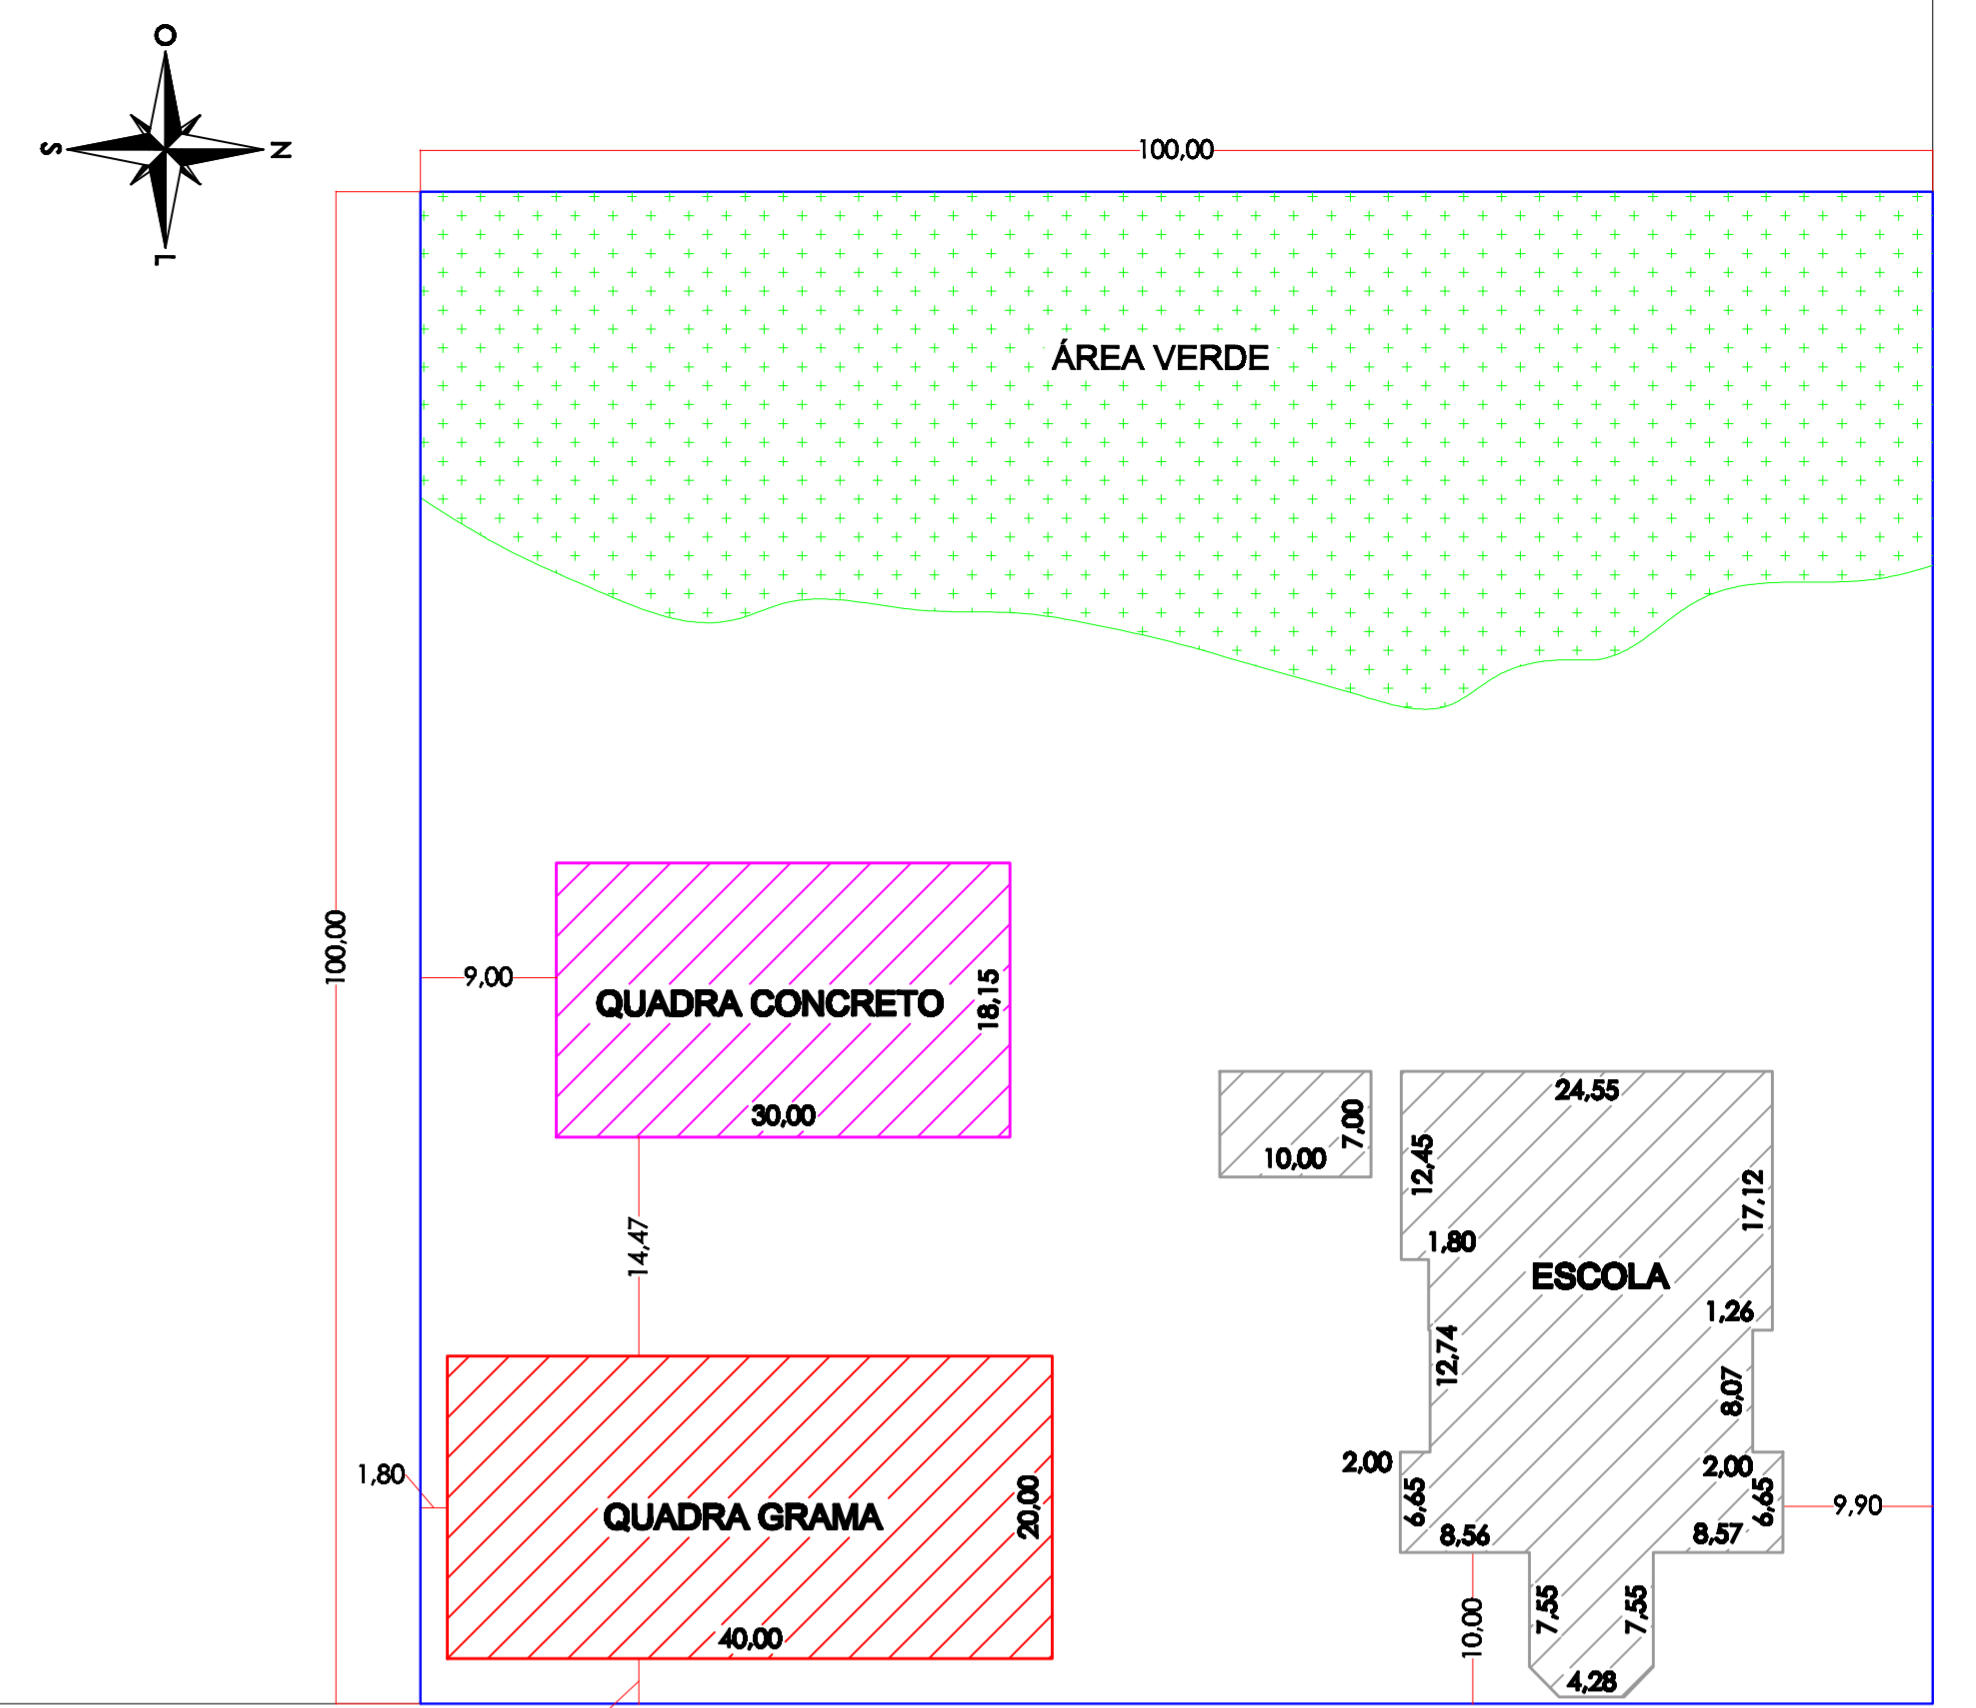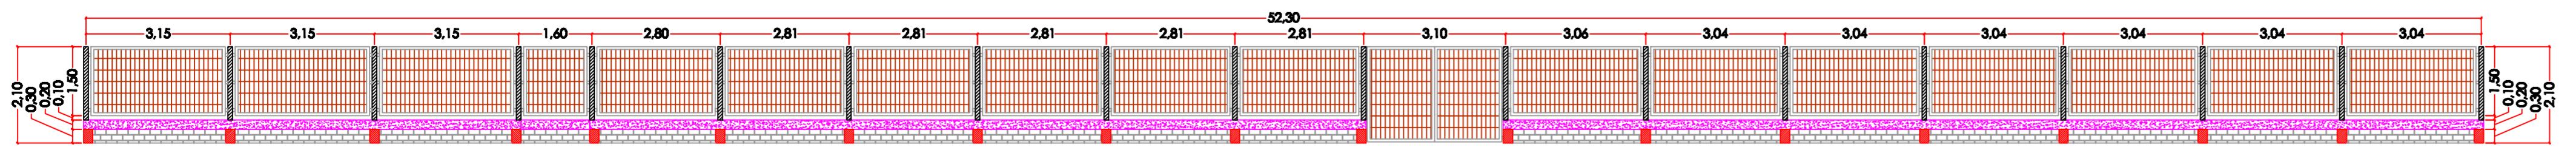

PLANTA DE LOCALIZAÇÃO
esc. 1/500

AV. SANTOS DUMONT, 75 - CENTRO - CEP 98.600-000
FONE (55) 3522 0421/0422 - TRÊS PASSOS/RS
email: obras@trespassos-rs.com.br www.trespassos-rs.com.br

 <p>PREFEITURA MUNICIPAL TRÊS PASSOS - RS SMOV - SECRETARIA MUNICIPAL DE OBRAS E VIAÇÃO</p>			
<p>OBRA: Cercamento - EMEF José de Anchieta</p>			
<p>ENDEREÇO: Rua Paraná, nº 70 - Bela Vista - Três Passos/RS</p>			
<p>DESCRIÇÃO: Planta baixa, planta de localização, vistas e detalhes</p>		<p>DESENHO: Seckler</p>	
<p>RESP. TÍC.: Arq. e Urb. Katia Caheles CAU A219058-3</p>	<p>PREF. MUN.:</p>	<p>ÁREA: n/e</p>	<p>ESCALA: ind.</p>
		<p>DATA: Nov/2022</p>	<p>PRANCHA: 01</p>