

PLANTA DE SITUAÇÃO


Escala:




PLANTA DE LOCALIZAÇÃO

IMPLANTAÇÃO DA OBRA NO LOTE

Escala:

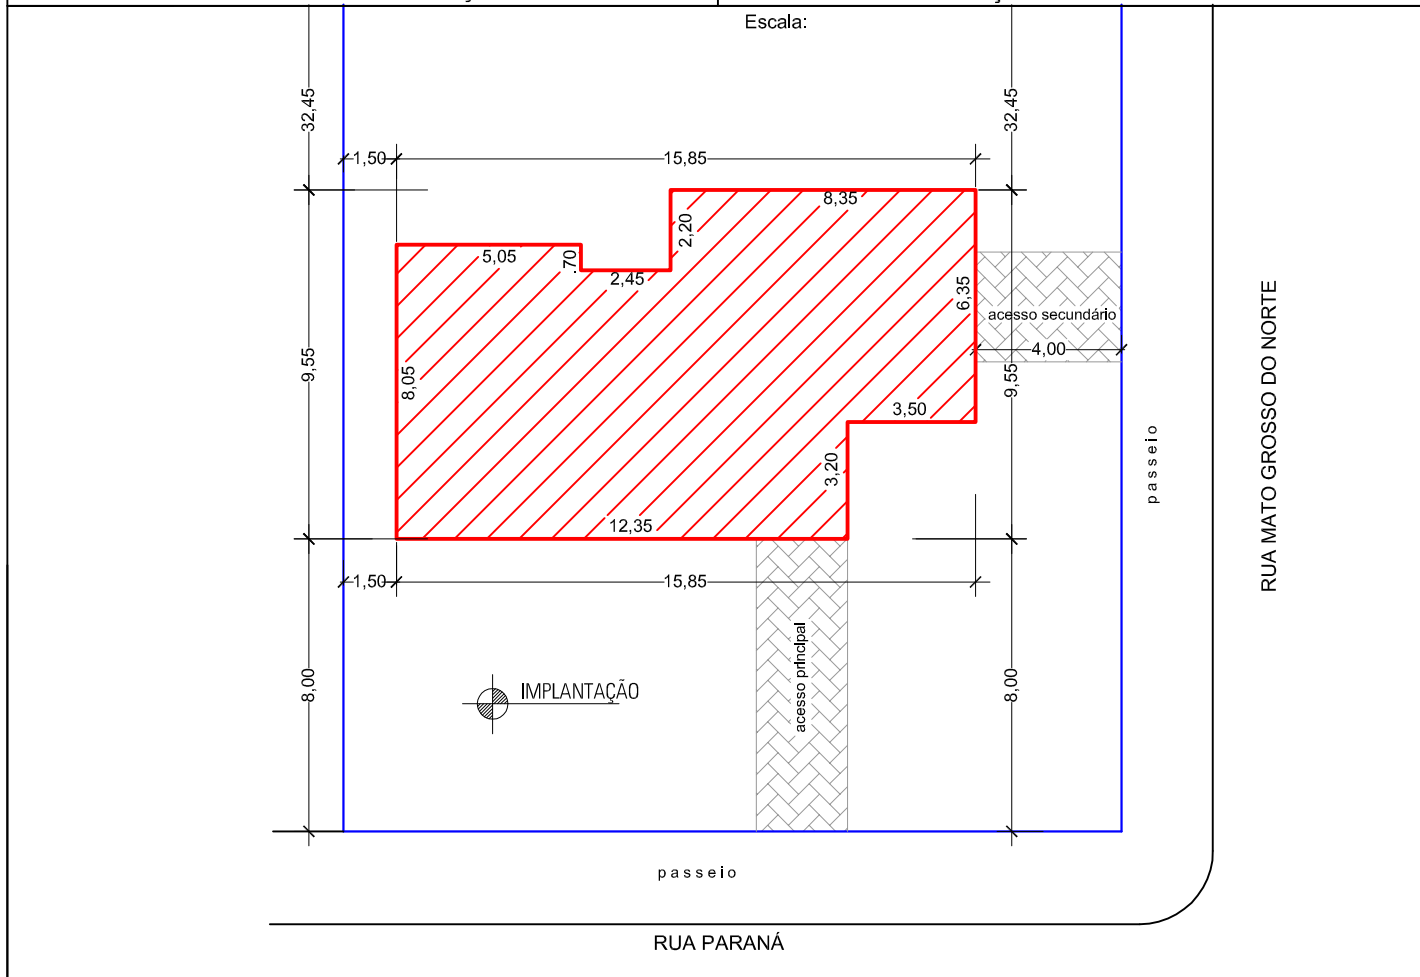

 <p>PREFEITURA MUNICIPAL TRÊS PASSOS - RS CADASTRO</p>	IPTU							ESCRITURA		Quadra	Lote
	IMÓVEL:							Nº Prédio	Matric.	Bairro	
	CAPELA MORTUÁRIA MUNICIPAL									Vila de Bela Vista	
	Endereço do Imóvel:							ÁREAS:			
Bela Vista - T.Passos - RS							Lado:		Terreno: 1.065,00m²		
Uso: Público							Esquina		Construção: 127,20m²		
Natureza: Construção nova							Cadastro: Amorim				
RESP. TÉCNICO ARQ. KATIA CANELLAS-CAU A219058-3							PREFEITURA MUNICIPAL DE TRÊS PASSOS Depto. Aut. Fiscalização e Cadastro ----- Resp. pelo D. A. F.				
PROPRIETÁRIO: MUNICIPIO DE TRÊS PASSOS											
C.N.P.J./C.P.F.: 87.613.188/001-21											