



CORTE EF

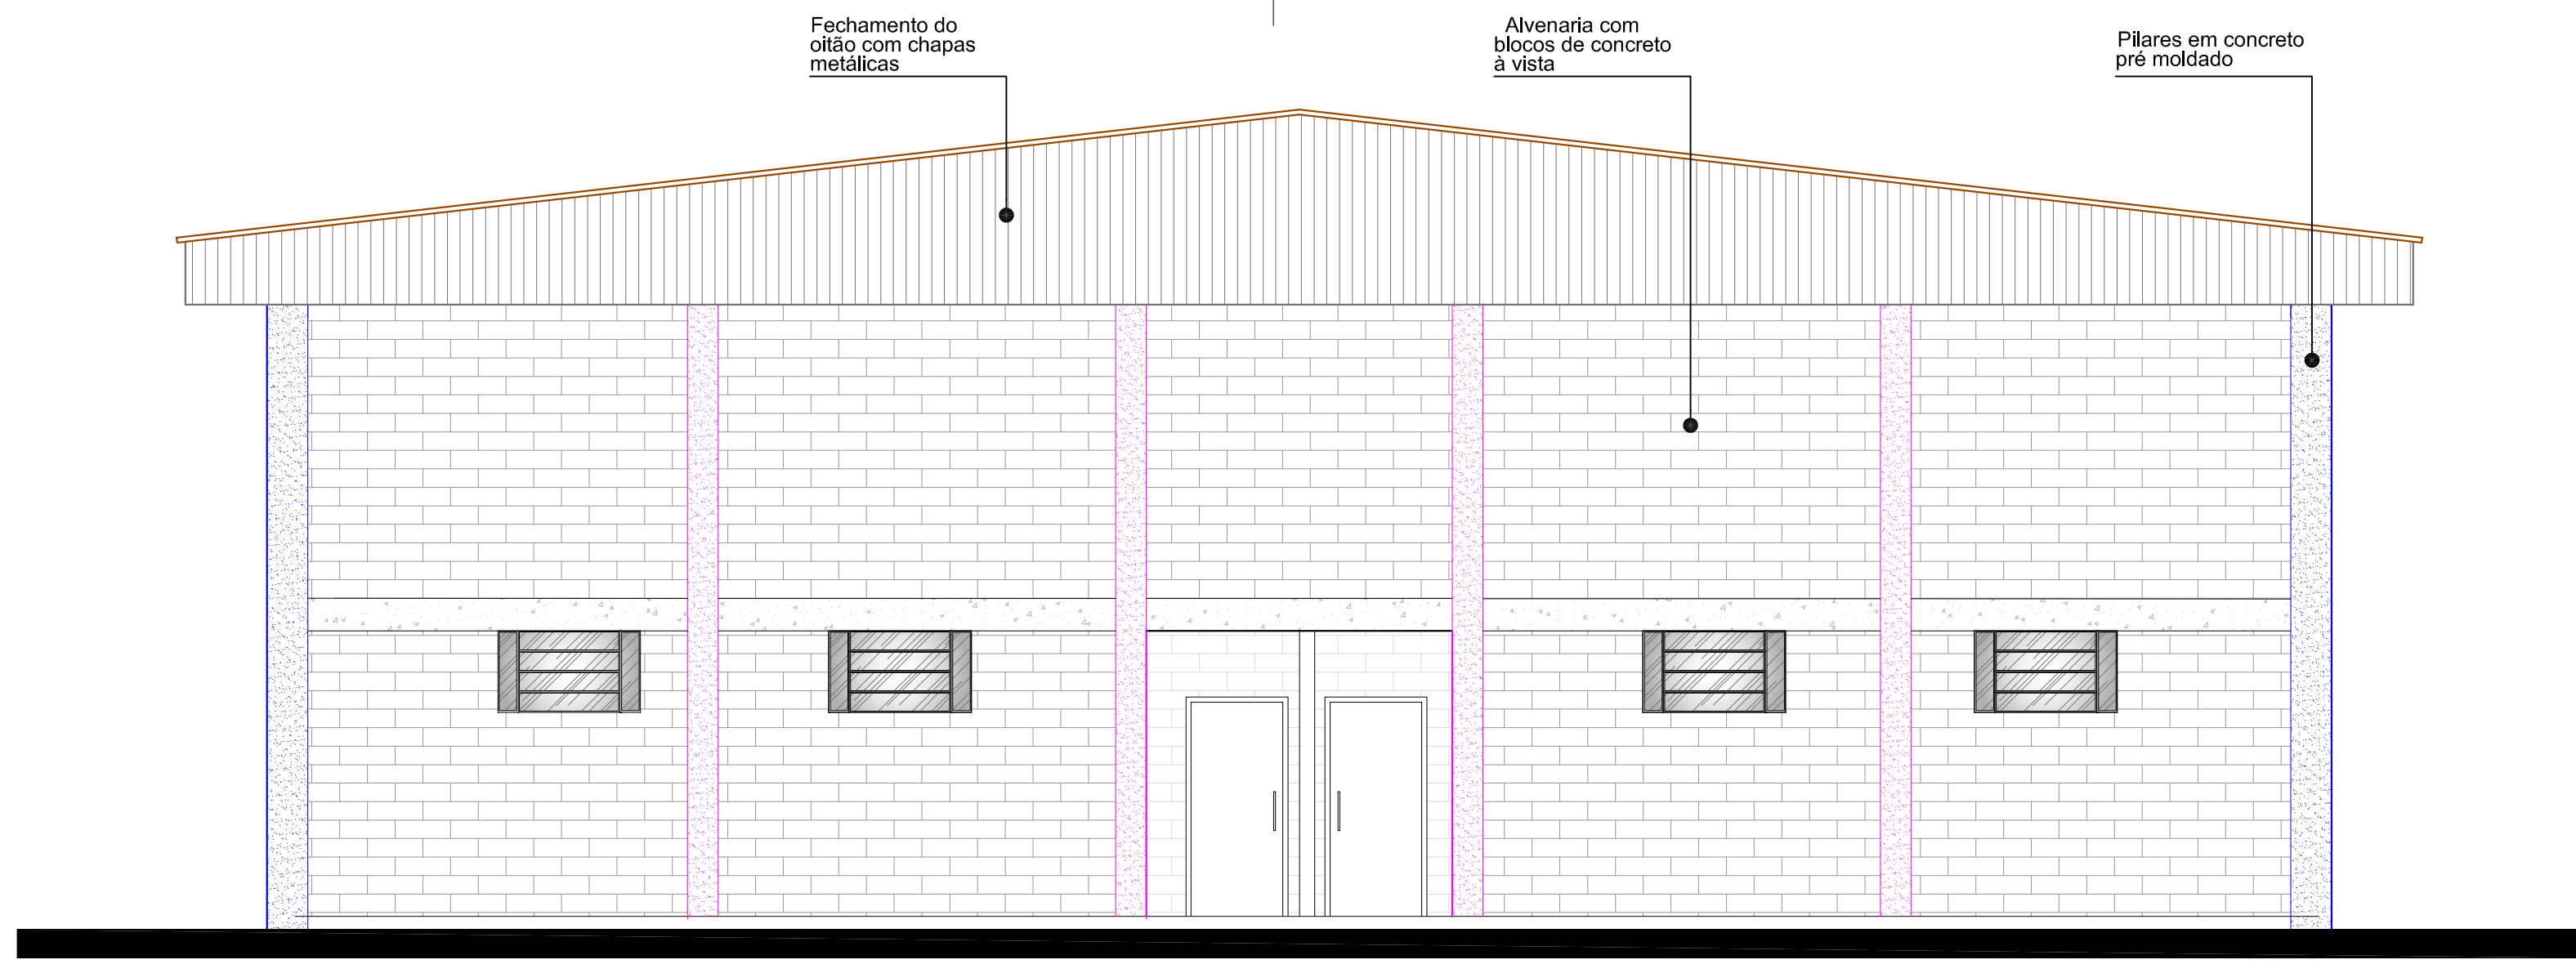

FACHADA LAT. DIREITA

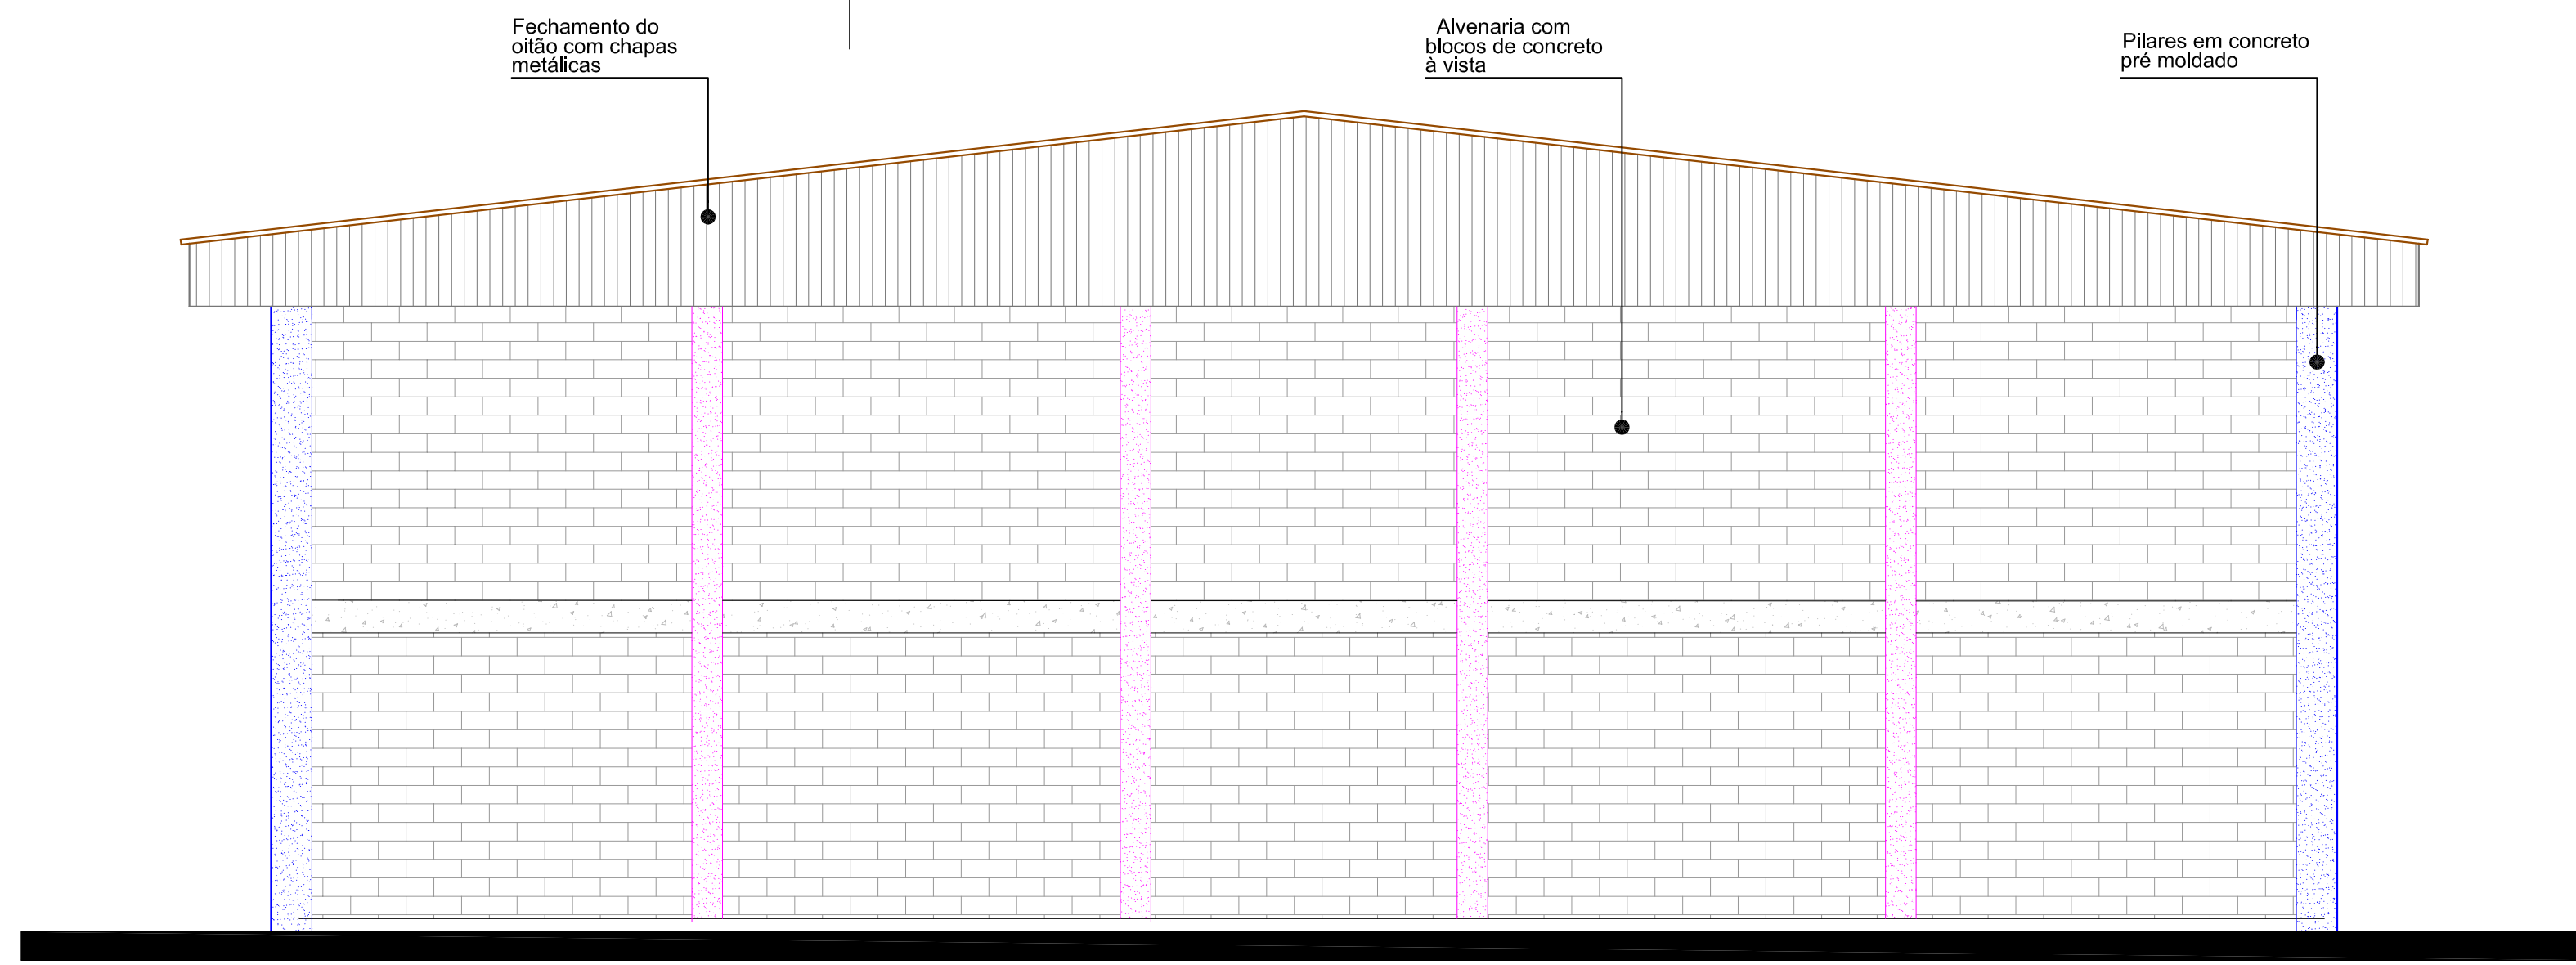

FACHADA LAT. ESQUERDA

AV. SANTOS DUMONT, 75 - CENTRO - CEP 98.600-000
 FONE (55) 3522 0421/0422 - TRÊS PASSOS/RS
 email obras@trespassos-rs.com.br http www.trespassos-rs.com.br



PREFEITURA MUNICIPAL
TRÊS PASSOS - RS
 SMOV-SECRETARIA MUNICIPAL DE OBRAS E VIAÇÃO

OBRA: PAVILHÃO PEQUENOS ANIMAIS PARQUE EXPOSIÇÕES EGON JULIO GOELZER			
LOCAL: AV. COSTA E SILVA, 2411	BAIRRO-MUNICÍPIO: BAIRRO ILDO MENEGHETTI TRÊS PASSOS-RS	ÁREA: 750,00m²	
DESCRIÇÃO: ARQUITETÔNICO	CORTE EF - FACHADAS LAT. DIREITA E ESQUERDA	ESCALA: 1/75	FOLHA: A1
RESP. TEC.: Camila Mertz Sousa Eng. Civil/Crea 231477	PREF. MUN.:	DESENHO: <i>Amorim</i> DATA: MAR/2022	Prancha: 04/07