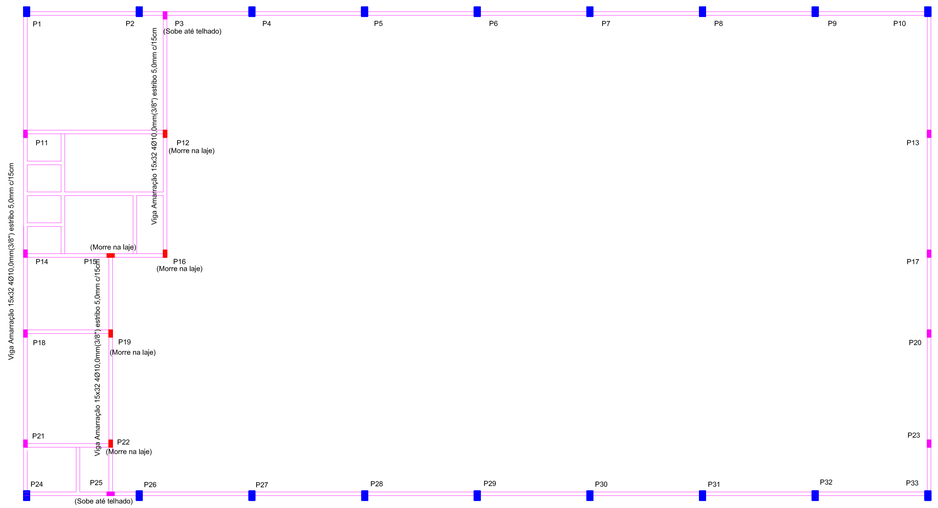

VIGAMENTO
Cintamento

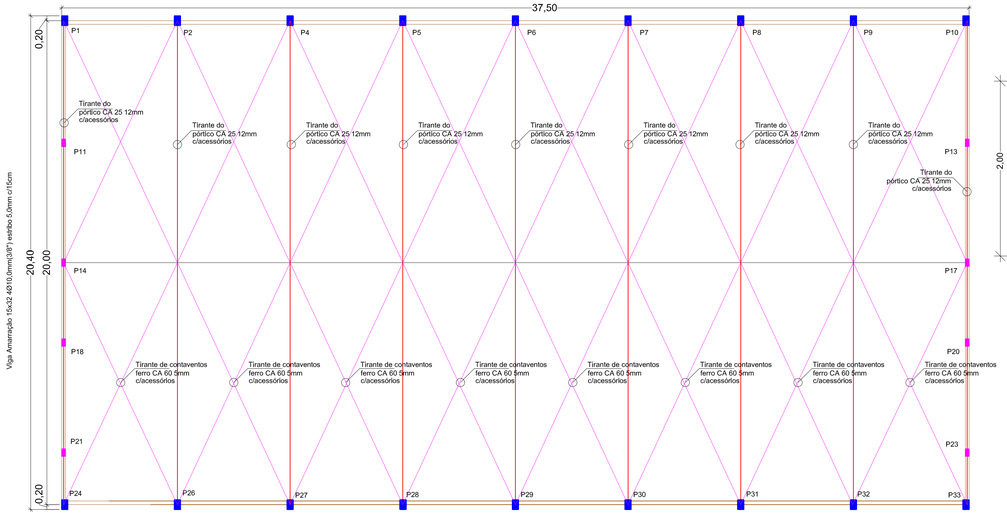

VIGAMENTO
Cintamento

Armação Estaca
Pilares P10,11,12,13,14,15,16,17

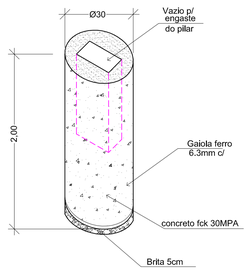

Armação Sapata
Pilares P1,2,3,4,5,6,7,8,9

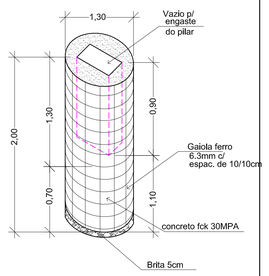

Armação Sapata
Pilares P18,19,20,21,22,23,24,25,26

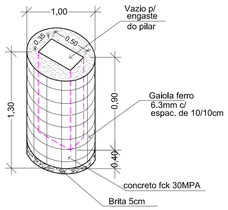

Pórtico,consolo e viga baldrame

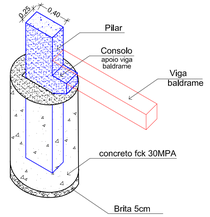

Viga Baldrame(alvenarias)

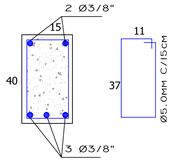

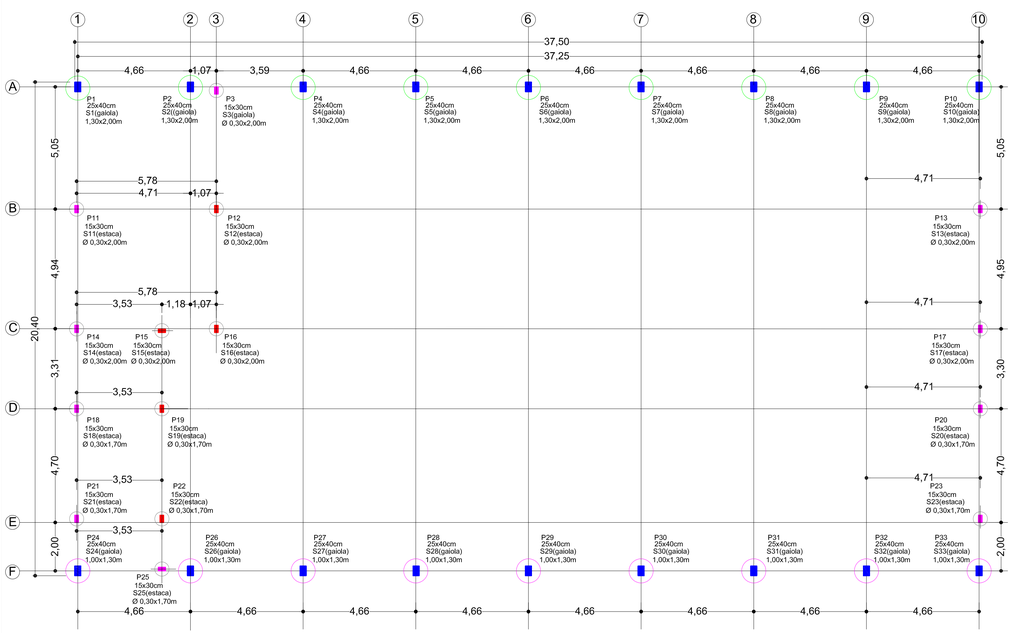

LOCAÇÃO
Fundação,Pilares

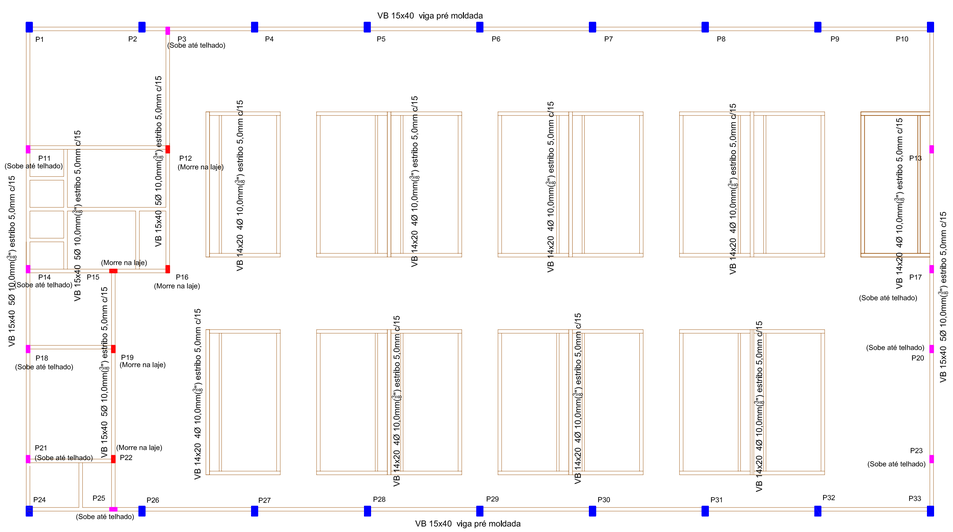

VIGAMENTO
Baldrame,Pilares

AV. SANTOS DUMONT,75 - CENTRO - CEP 98.600-000
FONE (55) 3522 0421/0422 - TRÊS PASSOS/RS
email obras@trespassos-rs.com.br http www.trespassos-rs.com.br

PREFEITURA MUNICIPAL
TRÊS PASSOS - RS
SMOV-SECRETARIA MUNICIPAL DE OBRAS E VIAÇÃO

OBRA: PAVILHÃO DO GADO PARQUE EXPOSIÇÕES EGON JULIO GOELZER		
LOCAL: AV. COSTA E SILVA,2411	BAIRRO-MUNICÍPIO: BAIRRO ILDO MENEGHETTI TRÊS PASSOS-RS	AREA: 750,00m²
DESCRIÇÃO: ESTRUTURAL PL, BAIXA , E DETALHES	ESCALA: 1/75	FOLHA: A1
RESP. TÉC.: Camila Mertz Sousa Eng. Civil/Crea 231477	PREF.MUN.:	DESENHO: Amorim DATA: MAR/2022
Prancha: 02/06		