




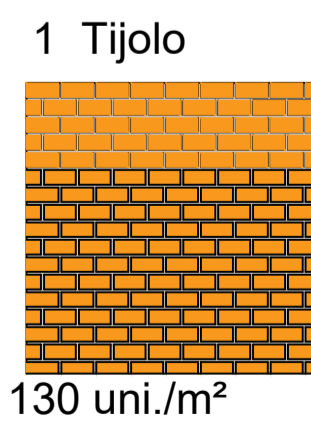
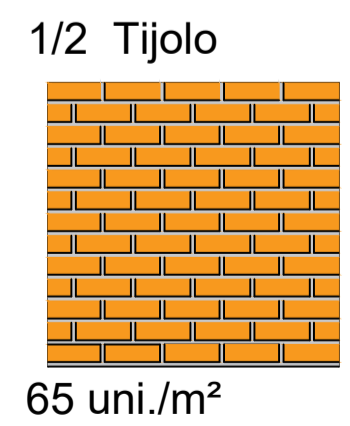



PLANTA DE ALVENARIAS:  
ESCALA: 1/50

Legenda	
	Alvenaria ( 1,20 m)
	Alvenaria ( 0,70 m)
	Alvenarias (0,20 m)
	Alvenaria ( 0,30 m)
	Alvenarias (0,10 m)




Parede	Alvenaria (M <sup>2</sup> )	Tijolo	Modo de assentamento	Total de tijolos
PDR 01	1,14 m <sup>2</sup>	Maciço (19x9x6)	1 Tijolo	148 uni.
PDR 02	0,38 m <sup>2</sup>	Maciço (19x9x6)	1/2 Tijolo	25 uni.
PDR 03	0,38 m <sup>2</sup>	Maciço (19x9x6)	1/2 Tijolo	25 uni.
PDR 04	0,49 m <sup>2</sup>	Maciço (19x9x6)	1 Tijolo	64 uni.
PDR 05	2,50 m <sup>2</sup>	Maciço (19x9x6)	1 Tijolo	325 uni.
PDR 06	1,88 m <sup>2</sup>	Maciço (19x9x6)	1 Tijolo	245 uni.
PDR 07	0,74 m <sup>2</sup>	Maciço (19x9x6)	1/2 Tijolo	48 uni.
PDR 08	2,78 m <sup>2</sup>	Maciço (19x9x6)	1/2 Tijolo	181 uni.
PDR 09	2,92 m <sup>2</sup>	Maciço (19x9x6)	1/2 Tijolo	190 uni.
PDR 10	3,08 m <sup>2</sup>	Maciço (19x9x6)	1 Tijolo	400 uni.
PDR 11	0,99 m <sup>2</sup>	Maciço (19x9x6)	1 Tijolo	129 uni.
PDR 12	0,99 m <sup>2</sup>	Maciço (19x9x6)	1 Tijolo	129 uni.
PDR 13	0,45 m <sup>2</sup>	Maciço (19x9x6)	1 Tijolo	59 uni.
PDR 14	0,99 m <sup>2</sup>	Maciço (19x9x6)	1 Tijolo	129 uni.
PDR 15	1,00 m <sup>2</sup>	Maciço (19x9x6)	1/2 Tijolo	65 uni.
PDR 16	0,93 m <sup>2</sup>	Maciço (19x9x6)	1 Tijolo	121 uni.
PDR 17	4,91 m <sup>2</sup>	Maciço (19x9x6)	1/2 Tijolo	319 uni.
PDR 18	3,70 m <sup>2</sup>	Maciço (19x9x6)	1/2 Tijolo	241 uni.
PDR ex 01	13,78 m <sup>2</sup>	Maciço (19x9x6)	1 Tijolo	1791 uni.
PDR ex 02	6,44 m <sup>2</sup>	Maciço (19x9x6)	1 Tijolo	837 uni.
PDR ex 03	9,84 m <sup>2</sup>	Maciço (19x9x6)	1 Tijolo	1279 uni.
CX 01	4,90 m <sup>2</sup>	Maciço (19x9x6)	1/2 Tijolo	319 uni.
CX 02	0,88 m <sup>2</sup>	Maciço (19x9x6)	1/2 Tijolo	57 uni.
CX 03	1,28 m <sup>2</sup>	Maciço (19x9x6)	1/2 Tijolo	83 uni.
CX 04	1,38 m <sup>2</sup>	Maciço (19x9x6)	1/2 Tijolo	90 uni.
<b>TOTAL</b>				<b>7296 uni.</b>


PRD 01

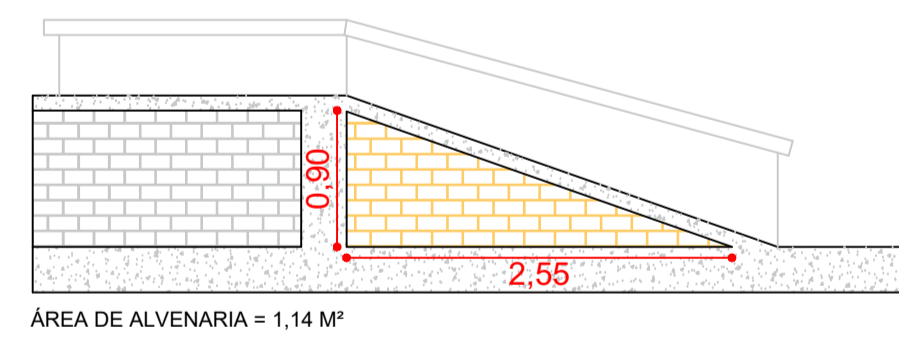


PRD 02, PRD 03

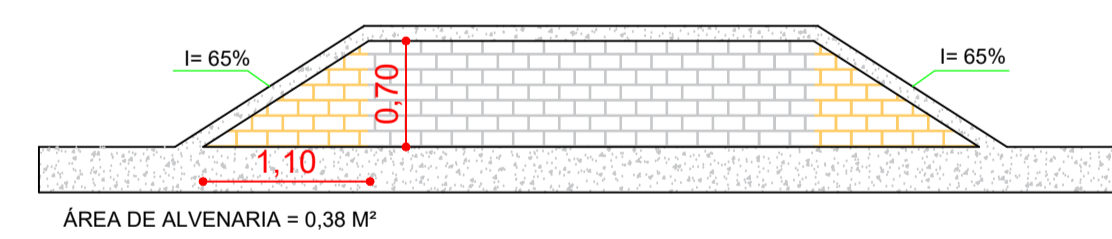


PRD 04

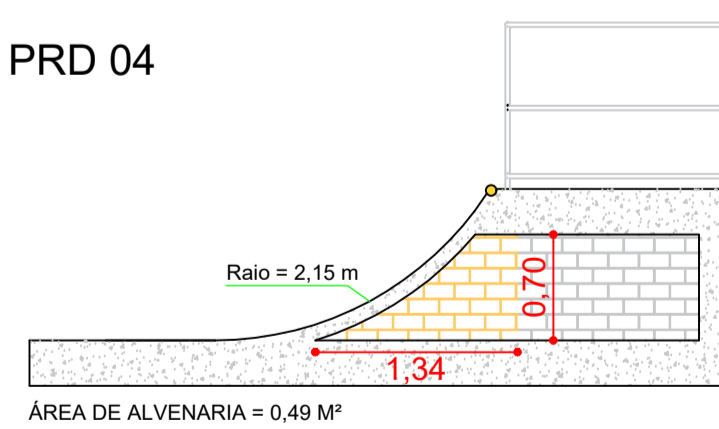


PRD 05

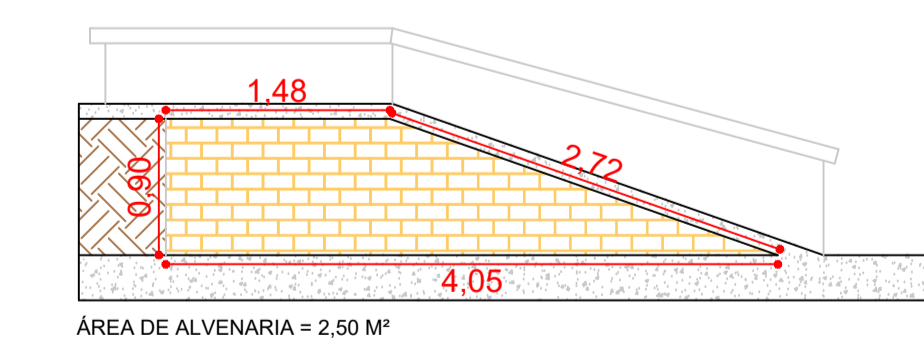

PRD 06

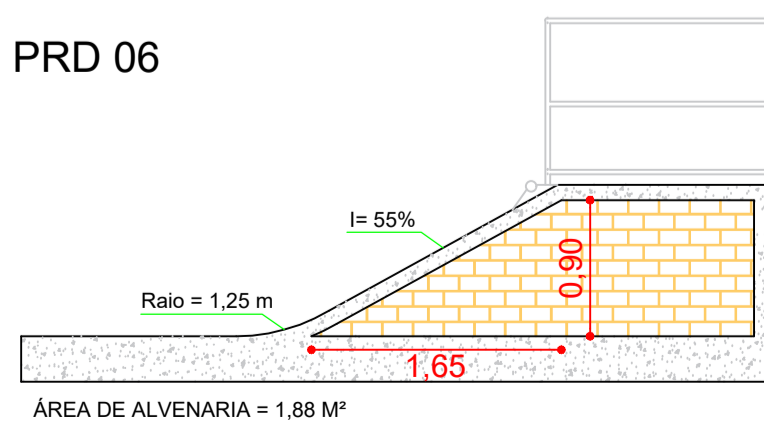

PRD 07

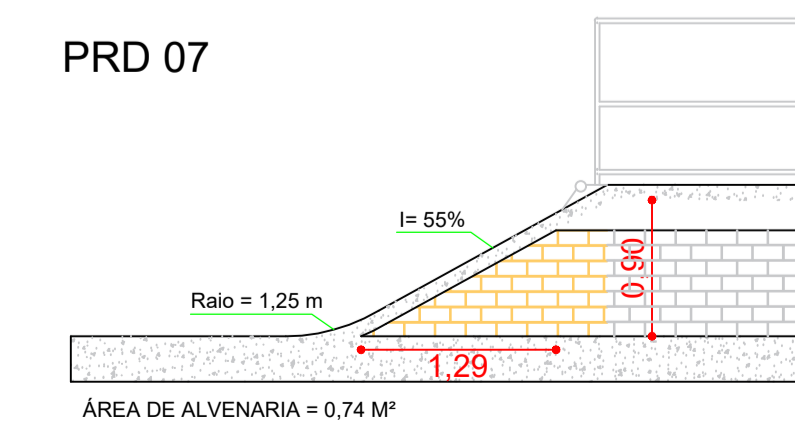

**BOLL** Rua Roque Gonzales nº364  
Telefone Fixo (whats): (055) 2032 - 0234  
e-mail: boll.engenhariaeconstrucao@gmail.com

Obra: Pista de Skate	Área:
Local: Rua Olávo Bilac, Bairro Pindorama, Três Passos/RS	Área do lote 31: 392,00 m <sup>2</sup>
Assunto: Planta de alvenarias, quantitativo e detalhamento	Área do lote 32: 392,00 m <sup>2</sup>
	Área do lote 33: 392,00 m <sup>2</sup>
	Área total da construção: 480,00 m <sup>2</sup>
Responsável técnico:	Escala: 1/50
Eng. Civil. Alcéo Ananias Boll CREA/RS 243218	Data: Janeiro de 2023
Cliente/Proprietário:	Desenho: Fabricio Boll
Município de Três Passos CNPJ: 87.613.188/0001-21	Prancha: 11 / 18