



FOSSA SÉPTICA - VOL. 2.000L (2,80m³)


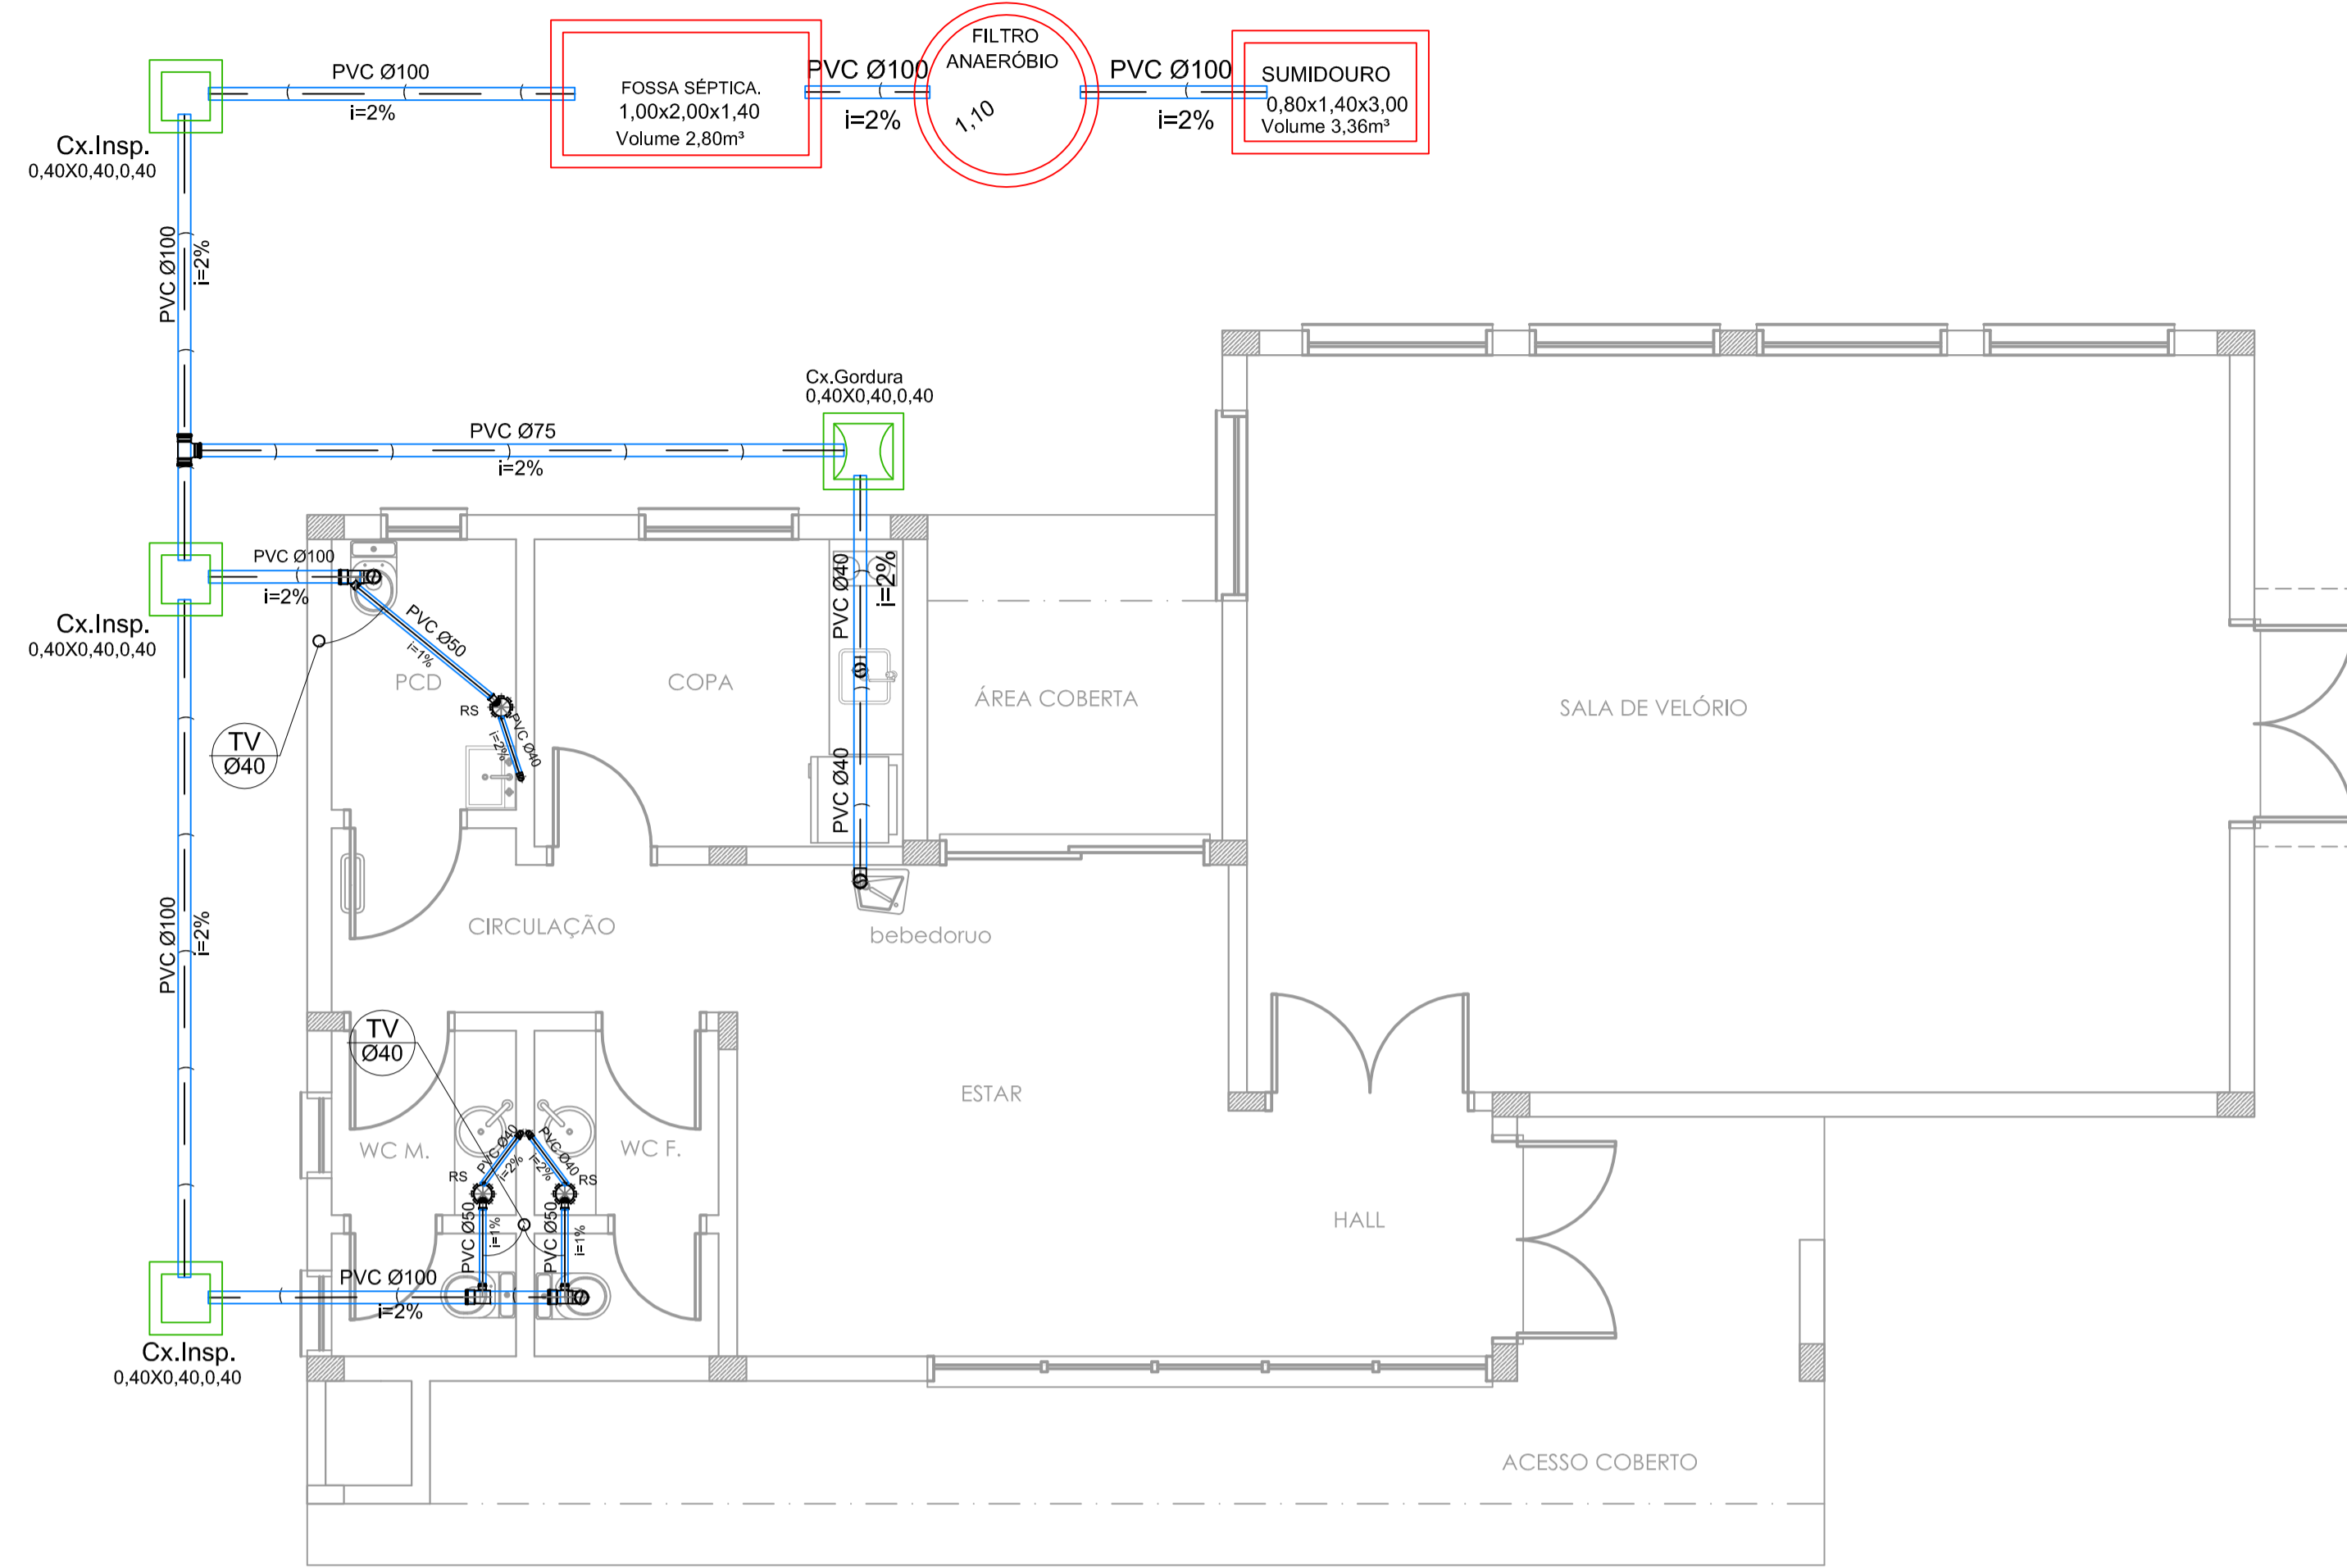


PROJ. ESGOTO

Escala 1/50

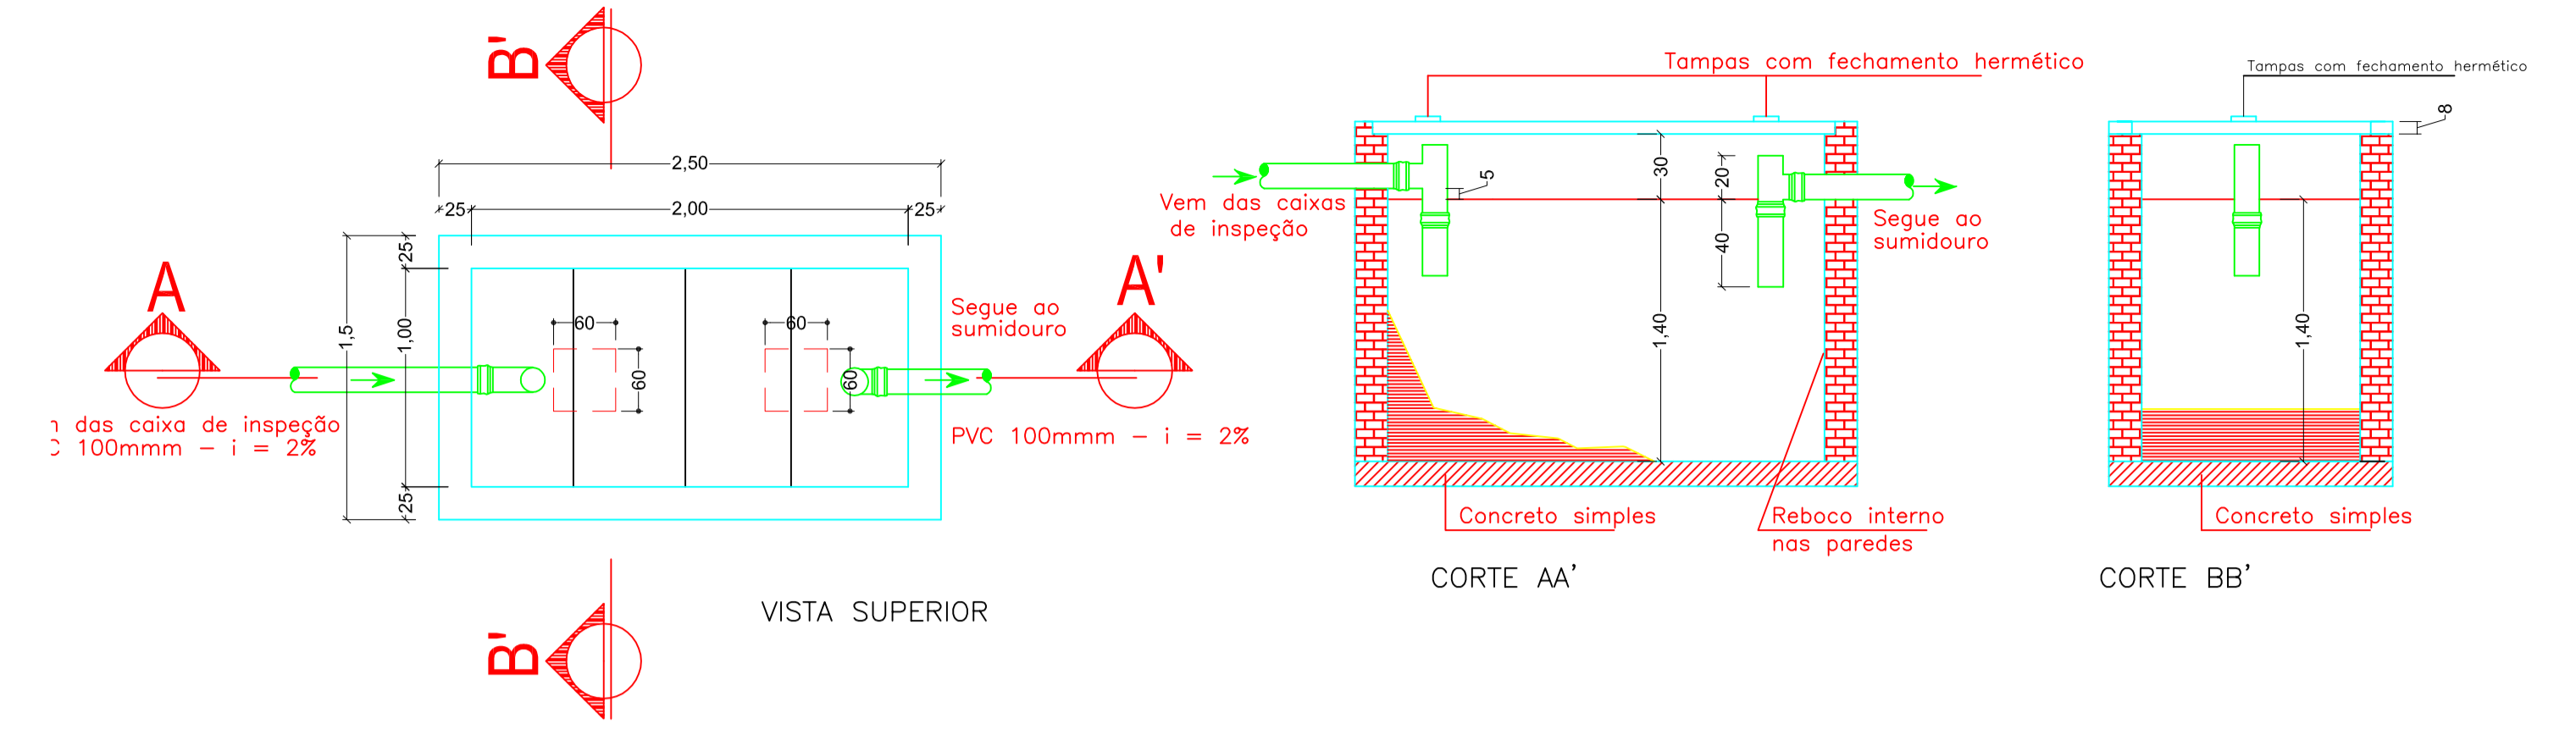



SUMIDOURO - 3,36m³

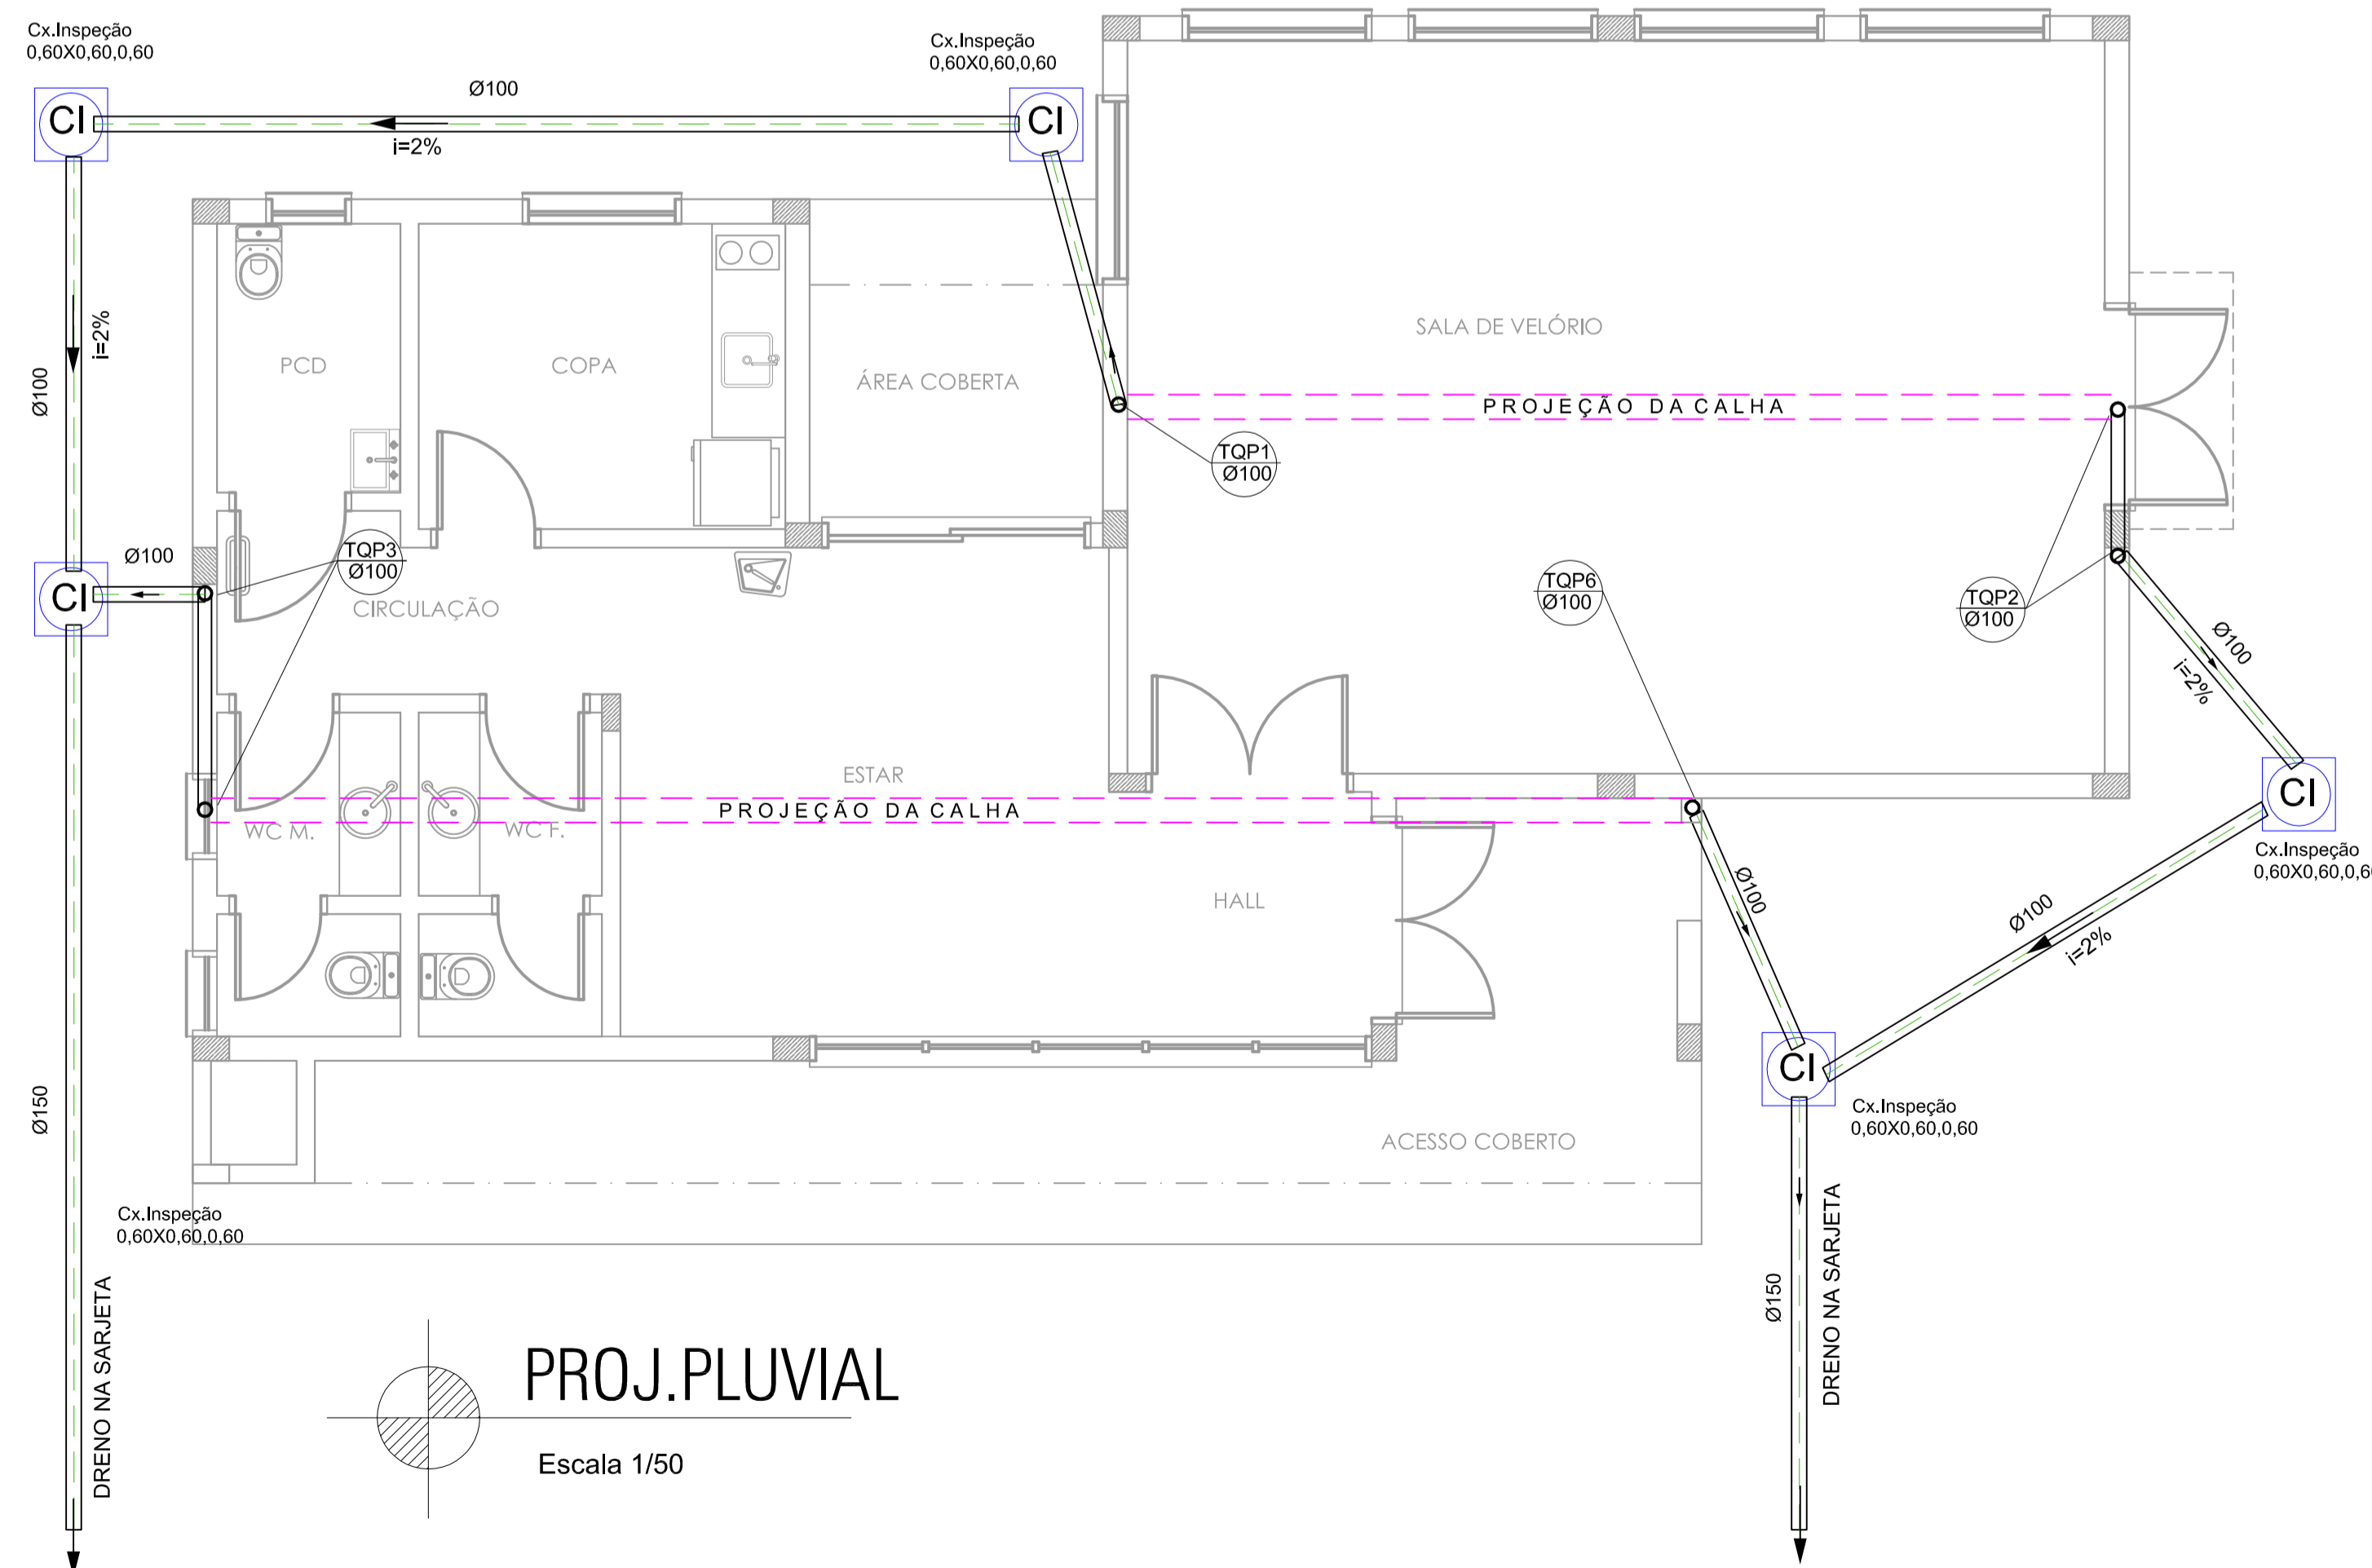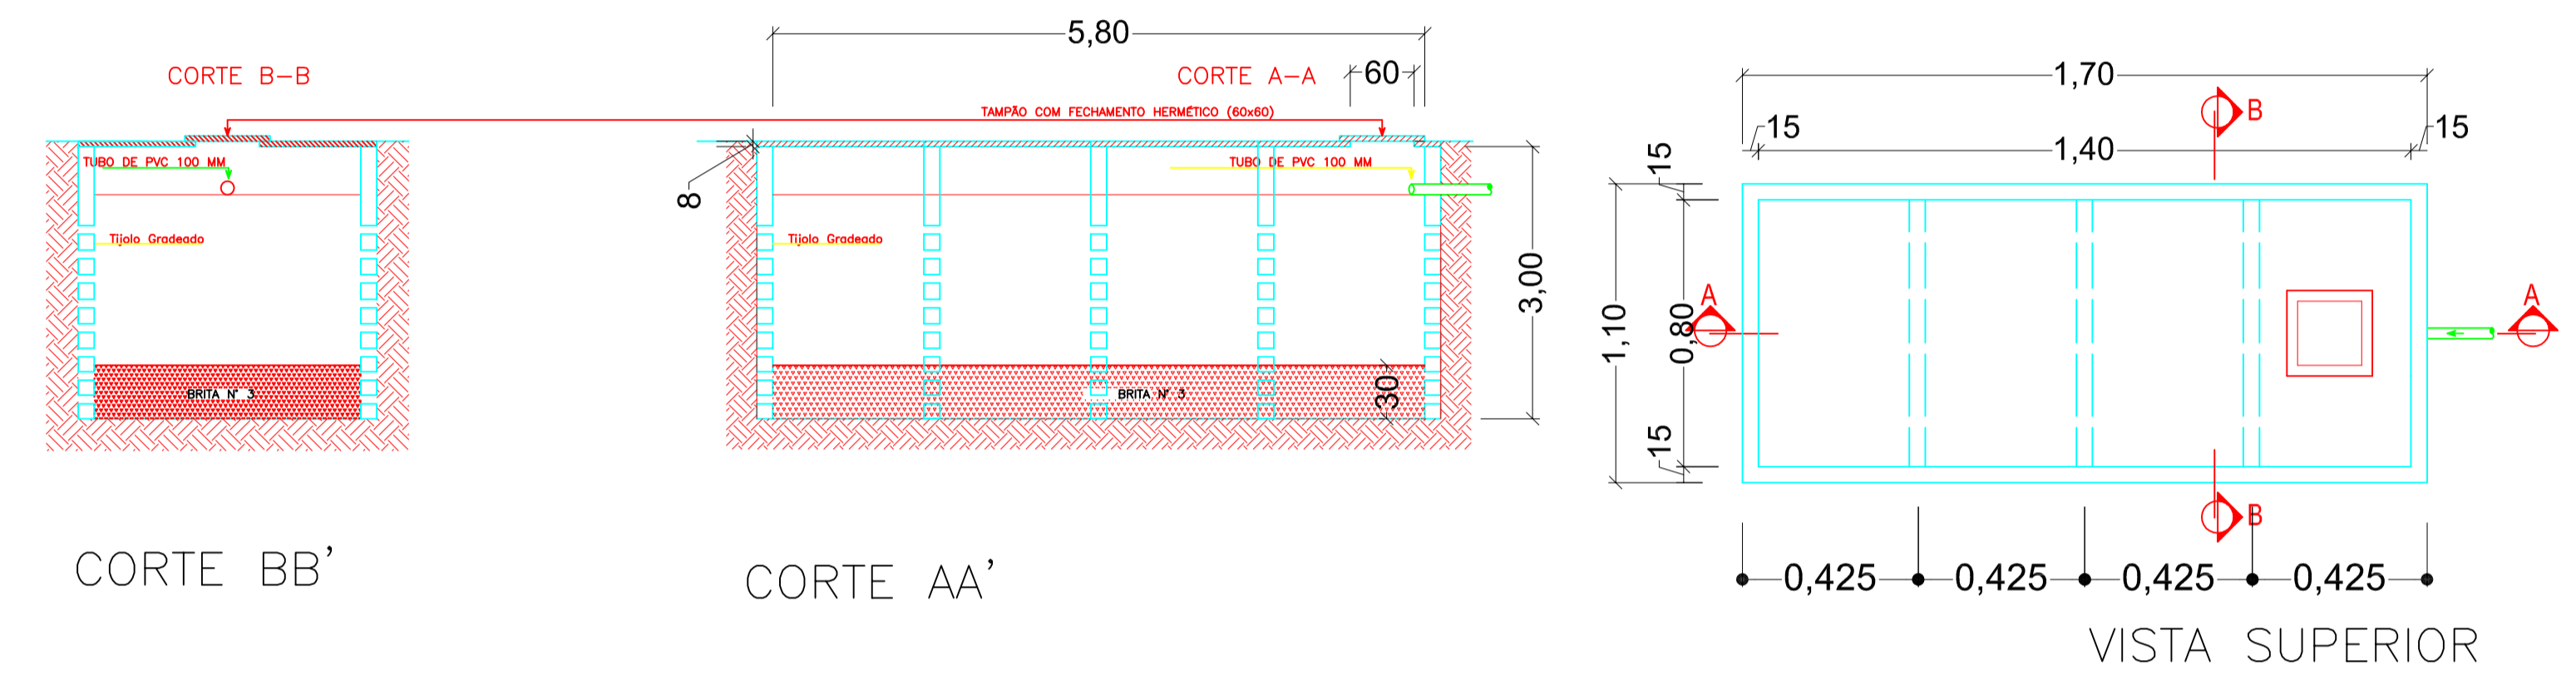

PROJ. PLUVIAL

Escala 1/50

FILTRO ANAEROBIO CIRCULAR EM CONC. MOLDADO

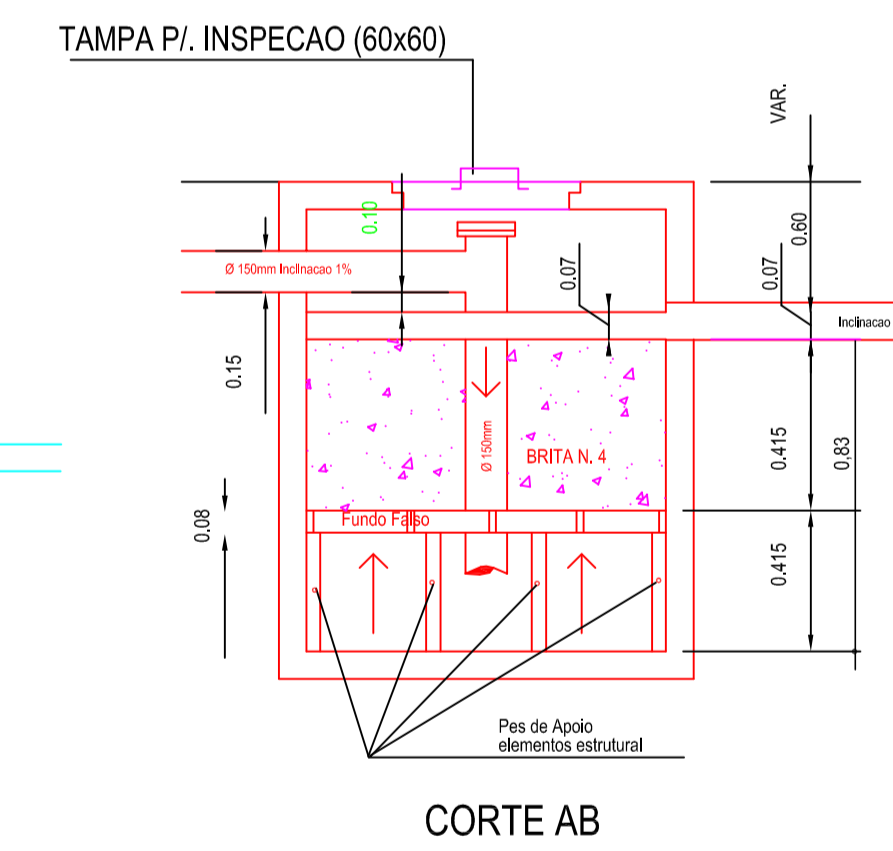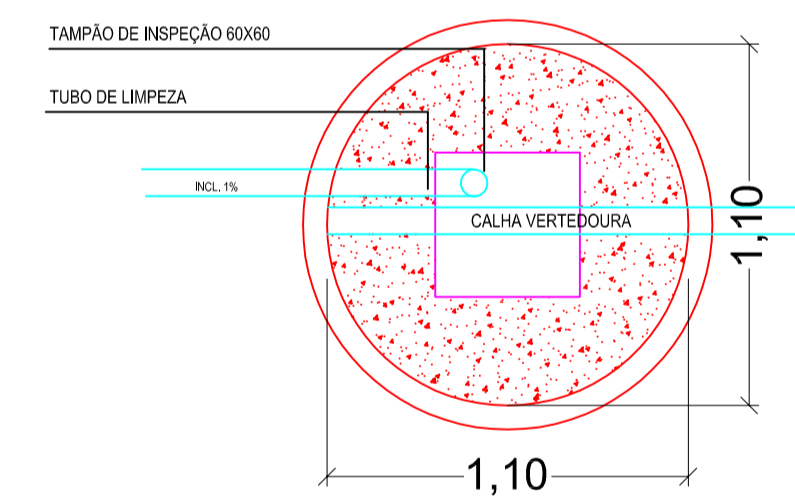

AV. SANTOS DUMONT, 75 - CENTRO - CEP 98.600-000
 FONE (51) 3522 0421/0422 - TRÊS PASSOS/RS
 email obras@trespassos-rs.com.br http www.trespassos-rs.com.br

PREFEITURA MUNICIPAL
TRÊS PASSOS - RS
 SMOV-SECRETARIA MUNICIPAL DE OBRAS E VIAÇÃO

OBRA: CAPELA MORTUÁRIA MUNICIPAL			
LOCAL: RUA PARANÁ ESQ. MATO GROSSO NORTE	MUNICÍPIO: BELA VISTA - TRÊS PASSOS-RS	ÁREA: 127,20m²	
DESCRIÇÃO: INSTALAÇÕES PROJ. ESGOTO E PLUVIAL		ESCALA: 1/50	FOLHA: A1
RESP. TEC.: ARO KATIA CANELLAS CAU A219058-3	PREF. MUN.:	DESENHO: Amorim	Prancha: 05/07
		DATA: MAR/2023	