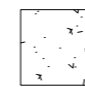
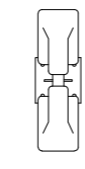


LEGENDA

C.I.	Caminhada Individual
J.B.	Jogo de Barras
B.D.	Bicicleta Dupla
E.D.	Esqui Duplo
R.D.	Remo Duplo
P.P.	Puxador c/ Peitoral

 Piso de Concreto

 Poste 3,5m com duas pétalas
2 luminárias LED 50W c/ Rele fotoelétrico

Vem do CD da quadra coberta
(colocar disjuntor 10A)

2,5mm² - 1kV
Eletroduto rígido
ø20mm


Desce e segue enterrado

QUADRA DE ESPORTES

Instalar Disjuntor 10A
CD

2,5mm² - 1kV
eletroduto PVC rígido 20mm

Fixado na viga alta

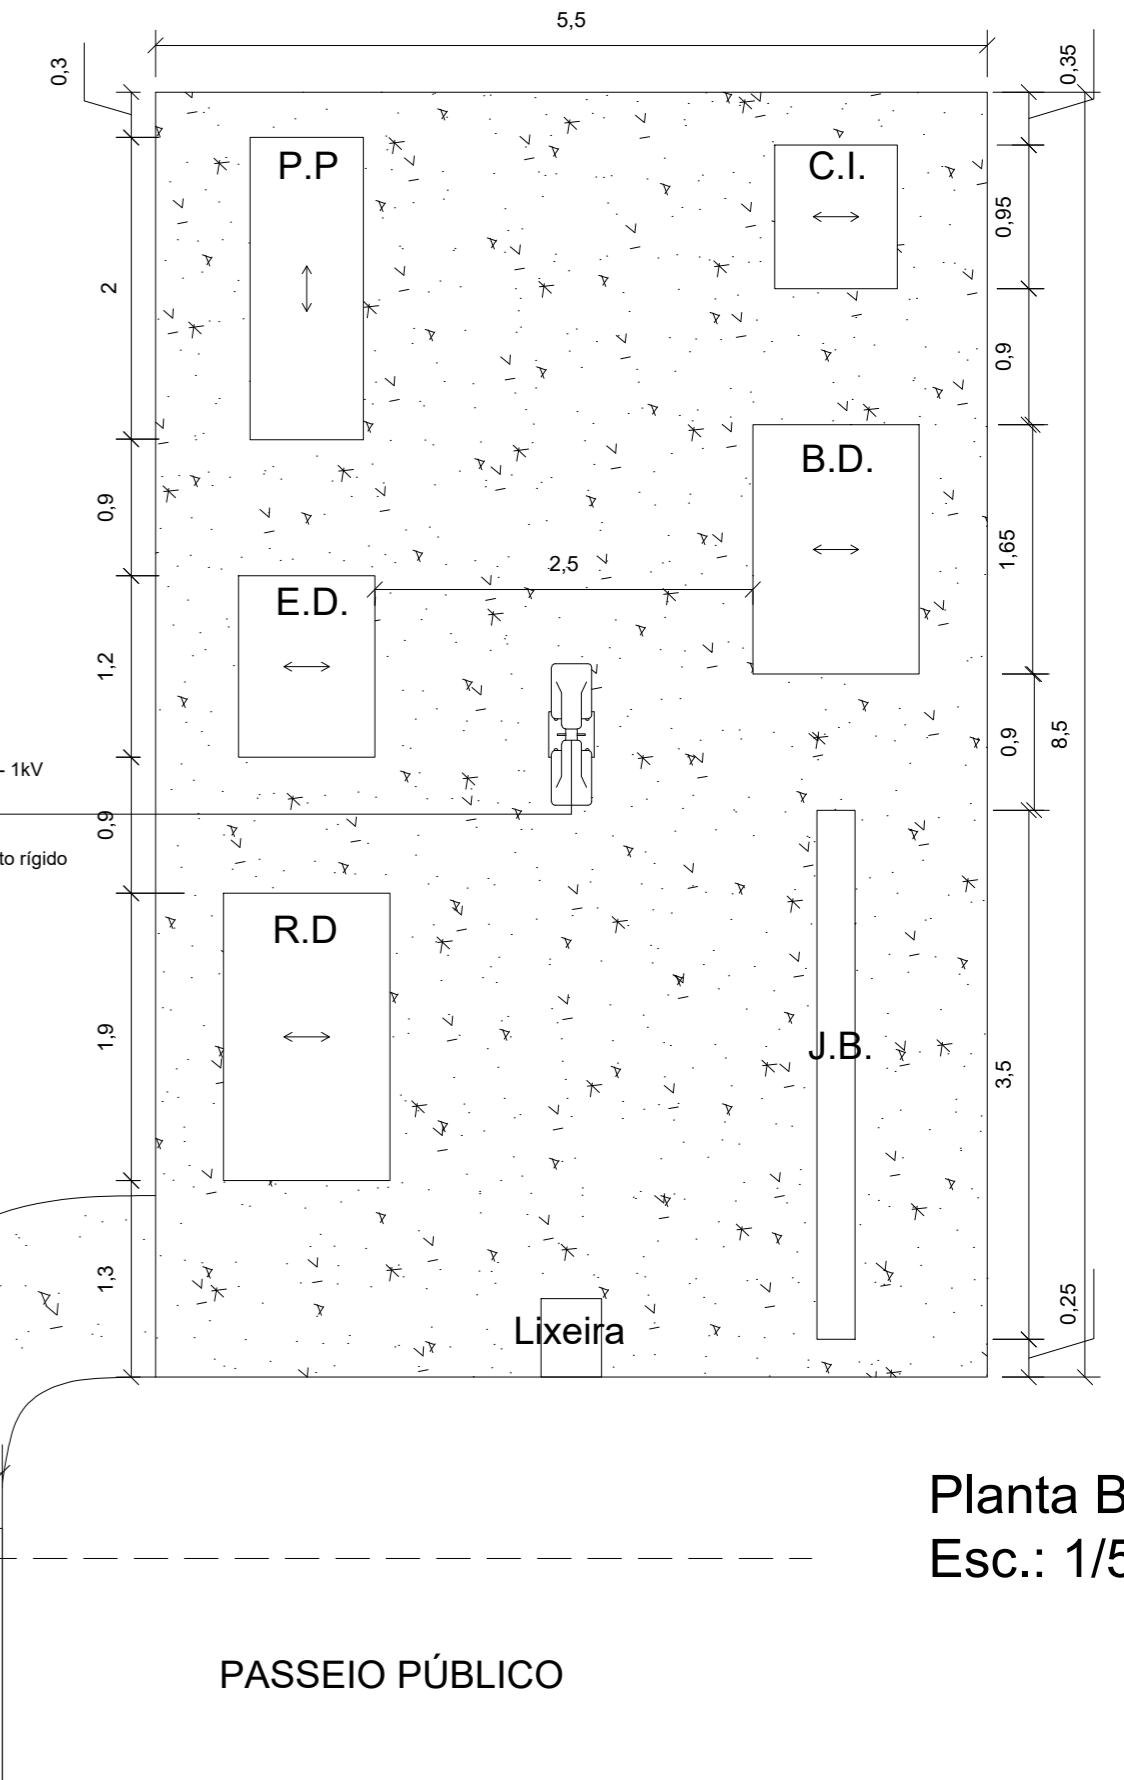

PASSEIO PÚBLICO

Rampa
I=8,33%

Lixeira

125

Teófilo Rashe

126

125-A

A=6.115,93m²
Matric. 21.398

Escola Municipal Wally Elisa Hartmann

126-A

A=3.890,07m²
Matric. 21.399

Quadra de esportes

Academia ATI

5,5

70,31

8,5

Situação
Esc.: 1/700



Situação - Google Earth

Lat. 27°30'50.73"S
Long. 53°57'8.30"O

AV. SANTOS DUMONT,75 - CENTRO - CEP 98.600-000
FONE (55) 3522 3091/3085 - TRÊS PASSOS/RS
email obras@trespassos-rs.com.br http www.trespassos-rs.com.br

 **PREFEITURA MUNICIPAL**
TRÊS PASSOS - RS
SECRETARIA MUNICIPAL DE OBRAS E VIAÇÃO

OBRA: Academia ao Ar Livre - ATI			
LOCAL DE IMPLANTAÇÃO 02: ALTO ERVAL NOVO	MUNICIPIO: TRÊS PASSOS-RS	ÁREA:	
DESCRIÇÃO: PLANTA SITUAÇÃO E PLANTA BAIXA		ESCALA: Indicada	
RESP. TÊC.:	PREF. MUN.:	DESENHO: <i>Renan Cossul</i>	PRANCHA:
ENG. CIVIL RENAN DORNELES COSSUL CREA-RS 223044	ARLEI TOMAZONI	DATA: JANEIRO/2024	2/2