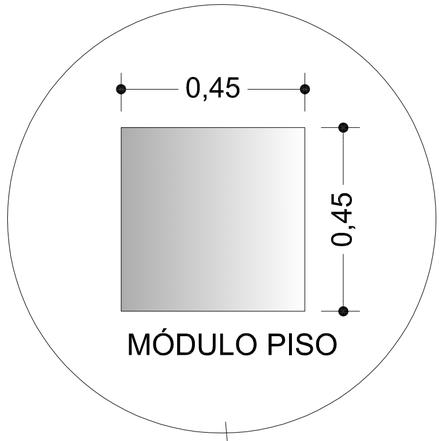

Piso interno cerâmico 45x45

Piso externo desempenado

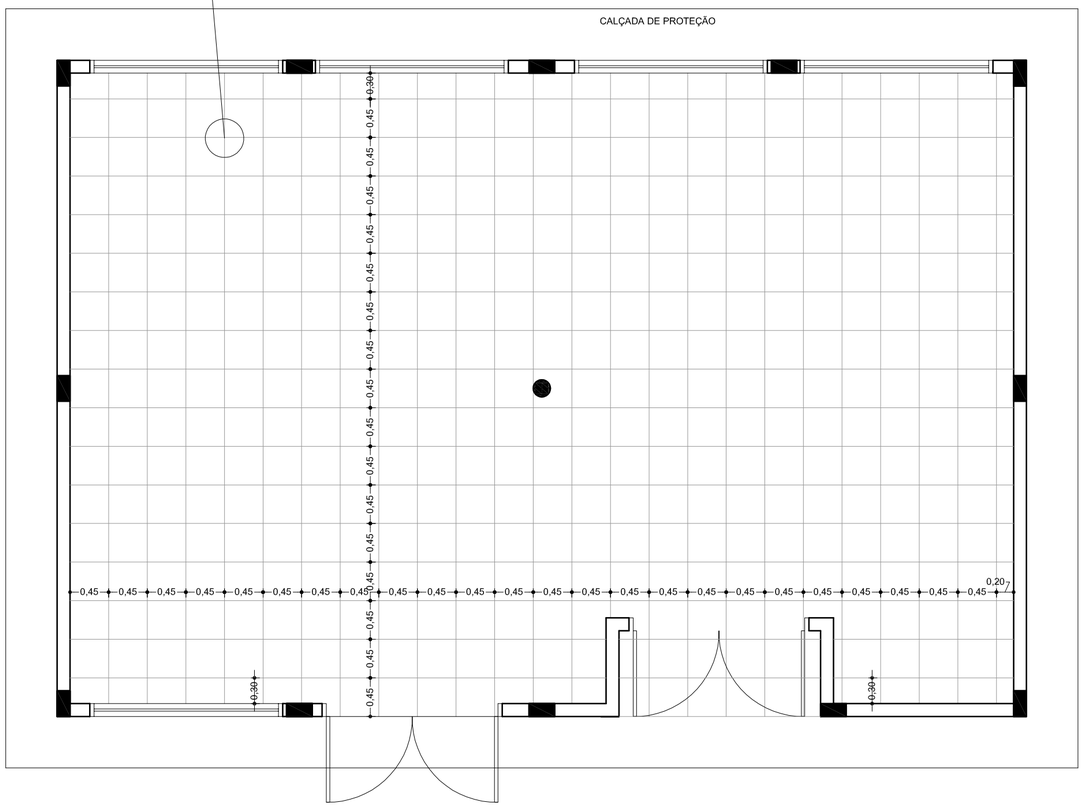

PL.BAIXA PISO

SALA MULTIUSO

AV. SANTOS DUMONT,75 - CENTRO - CEP 98.600-000
FONE (55) 3522 0421/0422 - TRÊS PASSOS/RS
email obras@trespassos-rs.com.br http www.trespassos-rs.com.br

PREFEITURA MUNICIPAL
TRÊS PASSOS - RS
SMOV-SECRETARIA MUNICIPAL DE OBRAS E VIAÇÃO

OBRA: BLOCO I - SALA MULTIUSO Complexo Municipal de Ensino Fundamental Integral Professor José Luiz Rhoden		
LOCAL: RUA RUI BARBOSA,337	MUNICIPIO: BAIRRO FREI OLIMPIO- TRÊS PASSOS-RS	ÁREA CONSTRUÍDA: 86,44m²
DESCRIÇÃO: ARQUITETÔNICO DETALHE DO PISO	ESCALA: 1/50	FOLHA: A2
RESP. TÉC.: ENG. CIVIL JANETE H. BOURSCHEID-101.919 D	PREF.MUN.:	DESENHO : Amorim DATA: FEV/2021
ARQ.: 05/09		