



Situação/Localização da REFINARIA
 Refinaria Alberto Pasqualini-Canoas/Frederico Westphalen/RS - Dist. 416km.

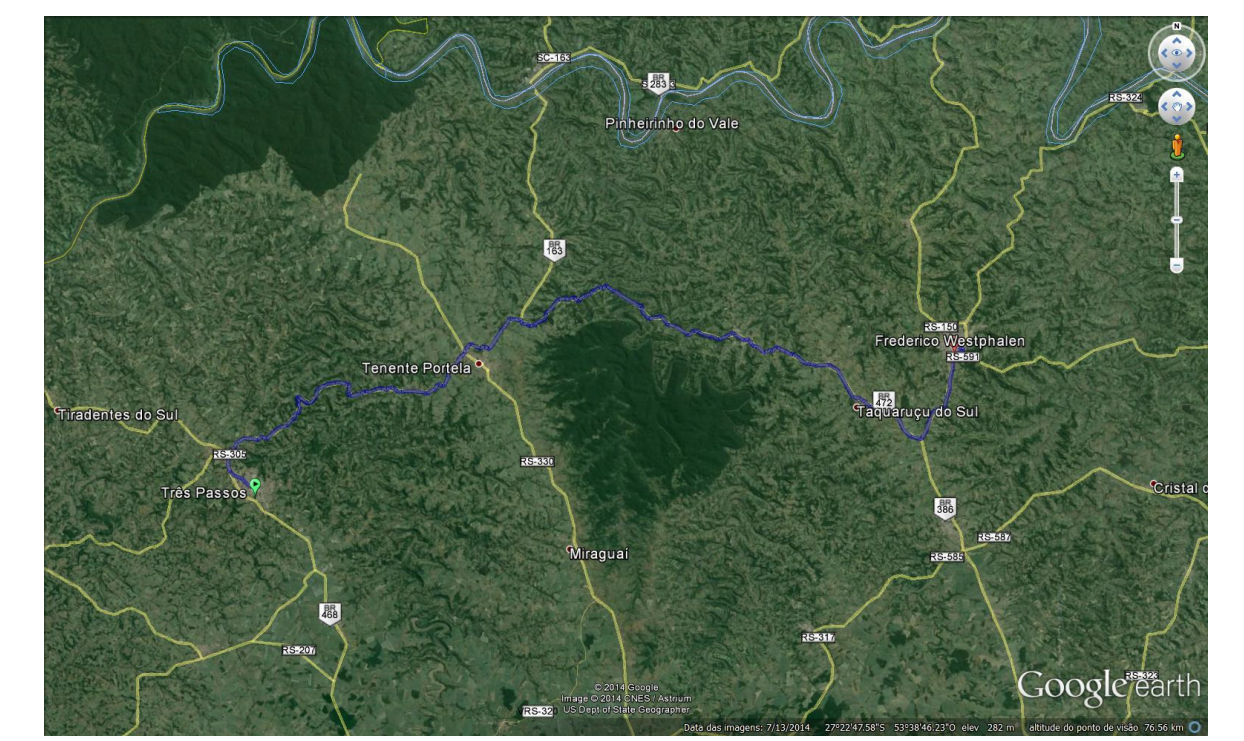


Situação/Localização da USINA de CBUQ
 Frederico Westphalen/RS/ Três Passos - Dist.da Obra 81,5km.

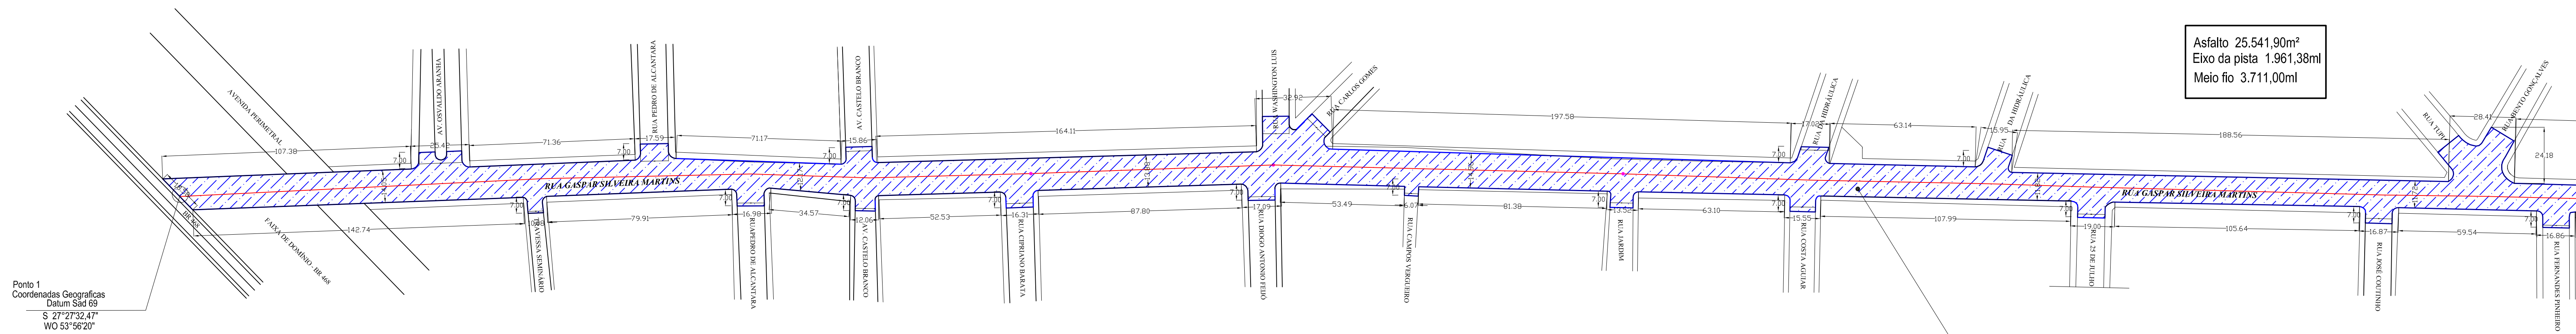

Dois(2) camadas
reperfilamento BINDER 3,00cm
capa rolamento CBUQ 4,00cm

PL. BAIXA-Pavimentação
 esc. 1/500

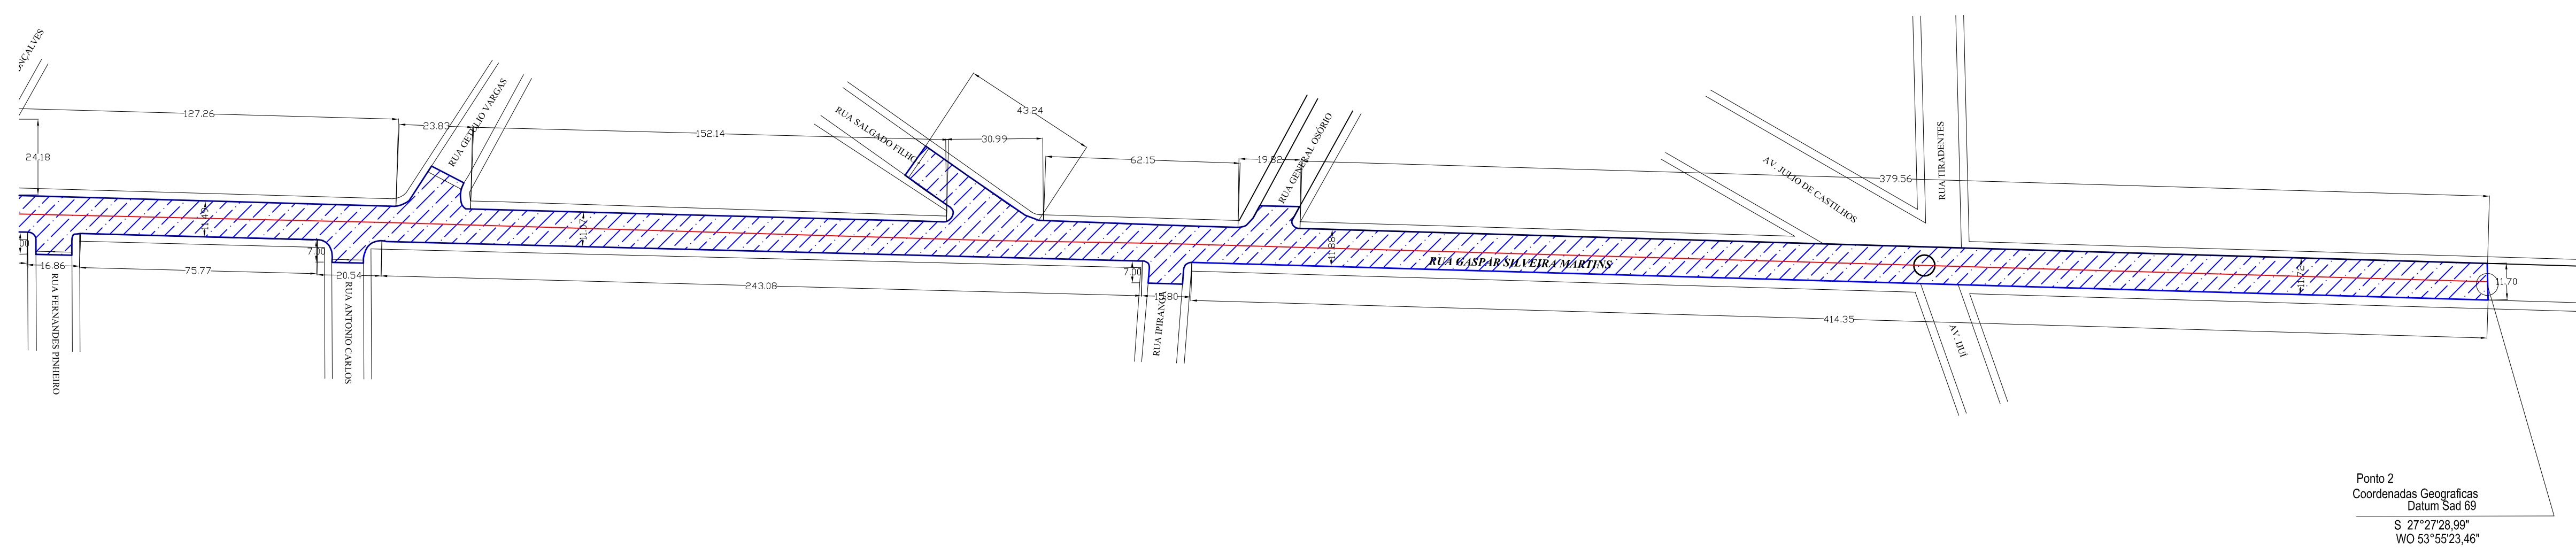

AV. SANTOS DUMONT, 75 - CENTRO - CEP 98.600-000
 FONE (55) 3522 0421/0422 - TRÊS PASSOS/RS
 email obras@trespassos-rs.com.br http www.trespassos-rs.com.br

PREFEITURA MUNICIPAL
TRÊS PASSOS - RS
 SMOV-SECRETARIA MUNICIPAL DE OBRAS E VIAÇÃO

OBRA: PAVIMENTAÇÃO ASFÁLTICA EM C.B.U.Q			
LOCAL: RUA GASPAR SILVEIRA MARTINS	MUNICÍPIO: TRÊS PASSOS-RS	ÁREAS: Asfalto 25.541,90m ² Eixo da pista 1.961,38ml Meio Fio 3.711,00ml	ESCALA: Indicada
DESCRIÇÃO: PLANTA BAIXA TRECHO A SER PAVIMENTADO E DETALHAMENTOS		ESCALA: Indicada	
RESP. TÊC.: TEC.TOP PEDRO A STURMER-102.178 D ENG. CIVIL JANETE H. BOURSCHIED-101.919 D ENG. CIVIL CAMILA MERTZ SOUSA-21417	PREF. MUN.:	DESENHO: <i>Amorim</i> DATA: JUL/2021	FRANCA: 2