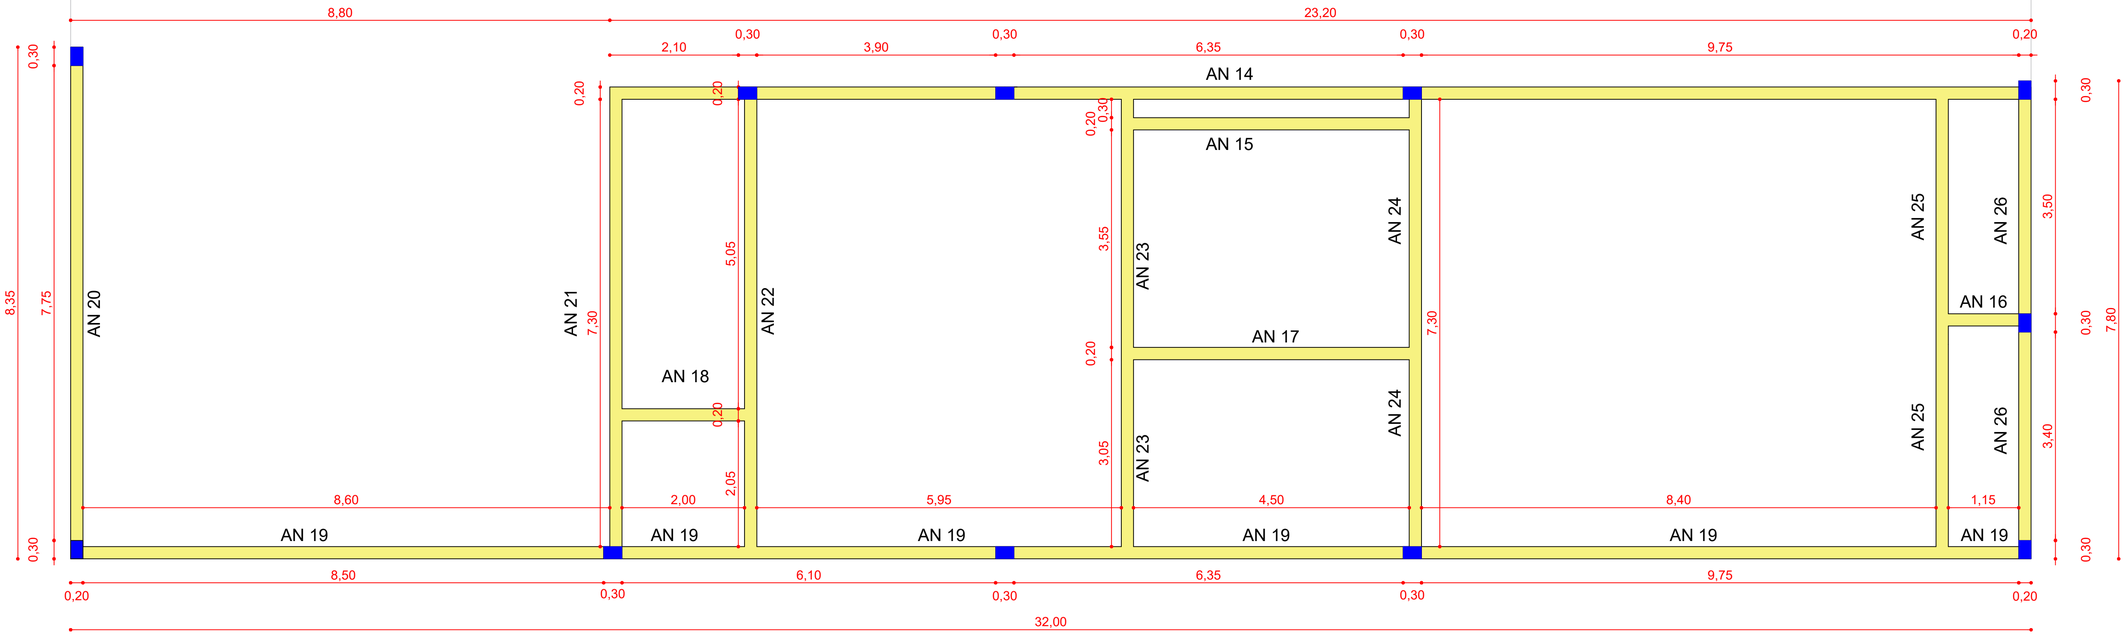

ALVENARIA DE NIVELAMENTO: NÍVEL -3,10 M
ESCALA: 1/50

Legenda
Alvenaria nivelamento (0,30 m)
Alvenaria nivelamento (0,70 m)
Pilares

1 Tijolo

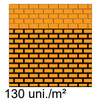

130 uni./m²

BOLL ENGENHARIA E CONSTRUÇÃO
Rua Roque Gonzales nº364
Telefone Fixo (whats): (055) 2032 - 0234
e-mail: boll.engenhariaeconstrucao@gmail.com

Obra: Pista de Skate

Local: Rua Olávo Bilac, Bairro Pindorama, Três Passos/RS

Assunto: Alvenaria de nivelamento nivel -3,10 m

Área:

Área do lote 31:	392,00 m²
Área do lote 32:	392,00 m²
Área do lote 33:	392,00 m²
Área total da construção:	480,00 m²

Responsável técnico: Eng. Civil. Alécio Ananias Boll CREA/RS 243218

Cliente/Proprietário: Município de Três Passos CNPJ: 87.613.188/0001-21

Escala: 1/50

Data: Janeiro de 2023

Desenho: Fabricio Boll

Prancha: 06 /18