



LEGENDA	
	CÂMERA DE MONITORAMENTO
	SENSOR INFRAVERMELHO
	TECLADO ALARME
	CABEAMENTO

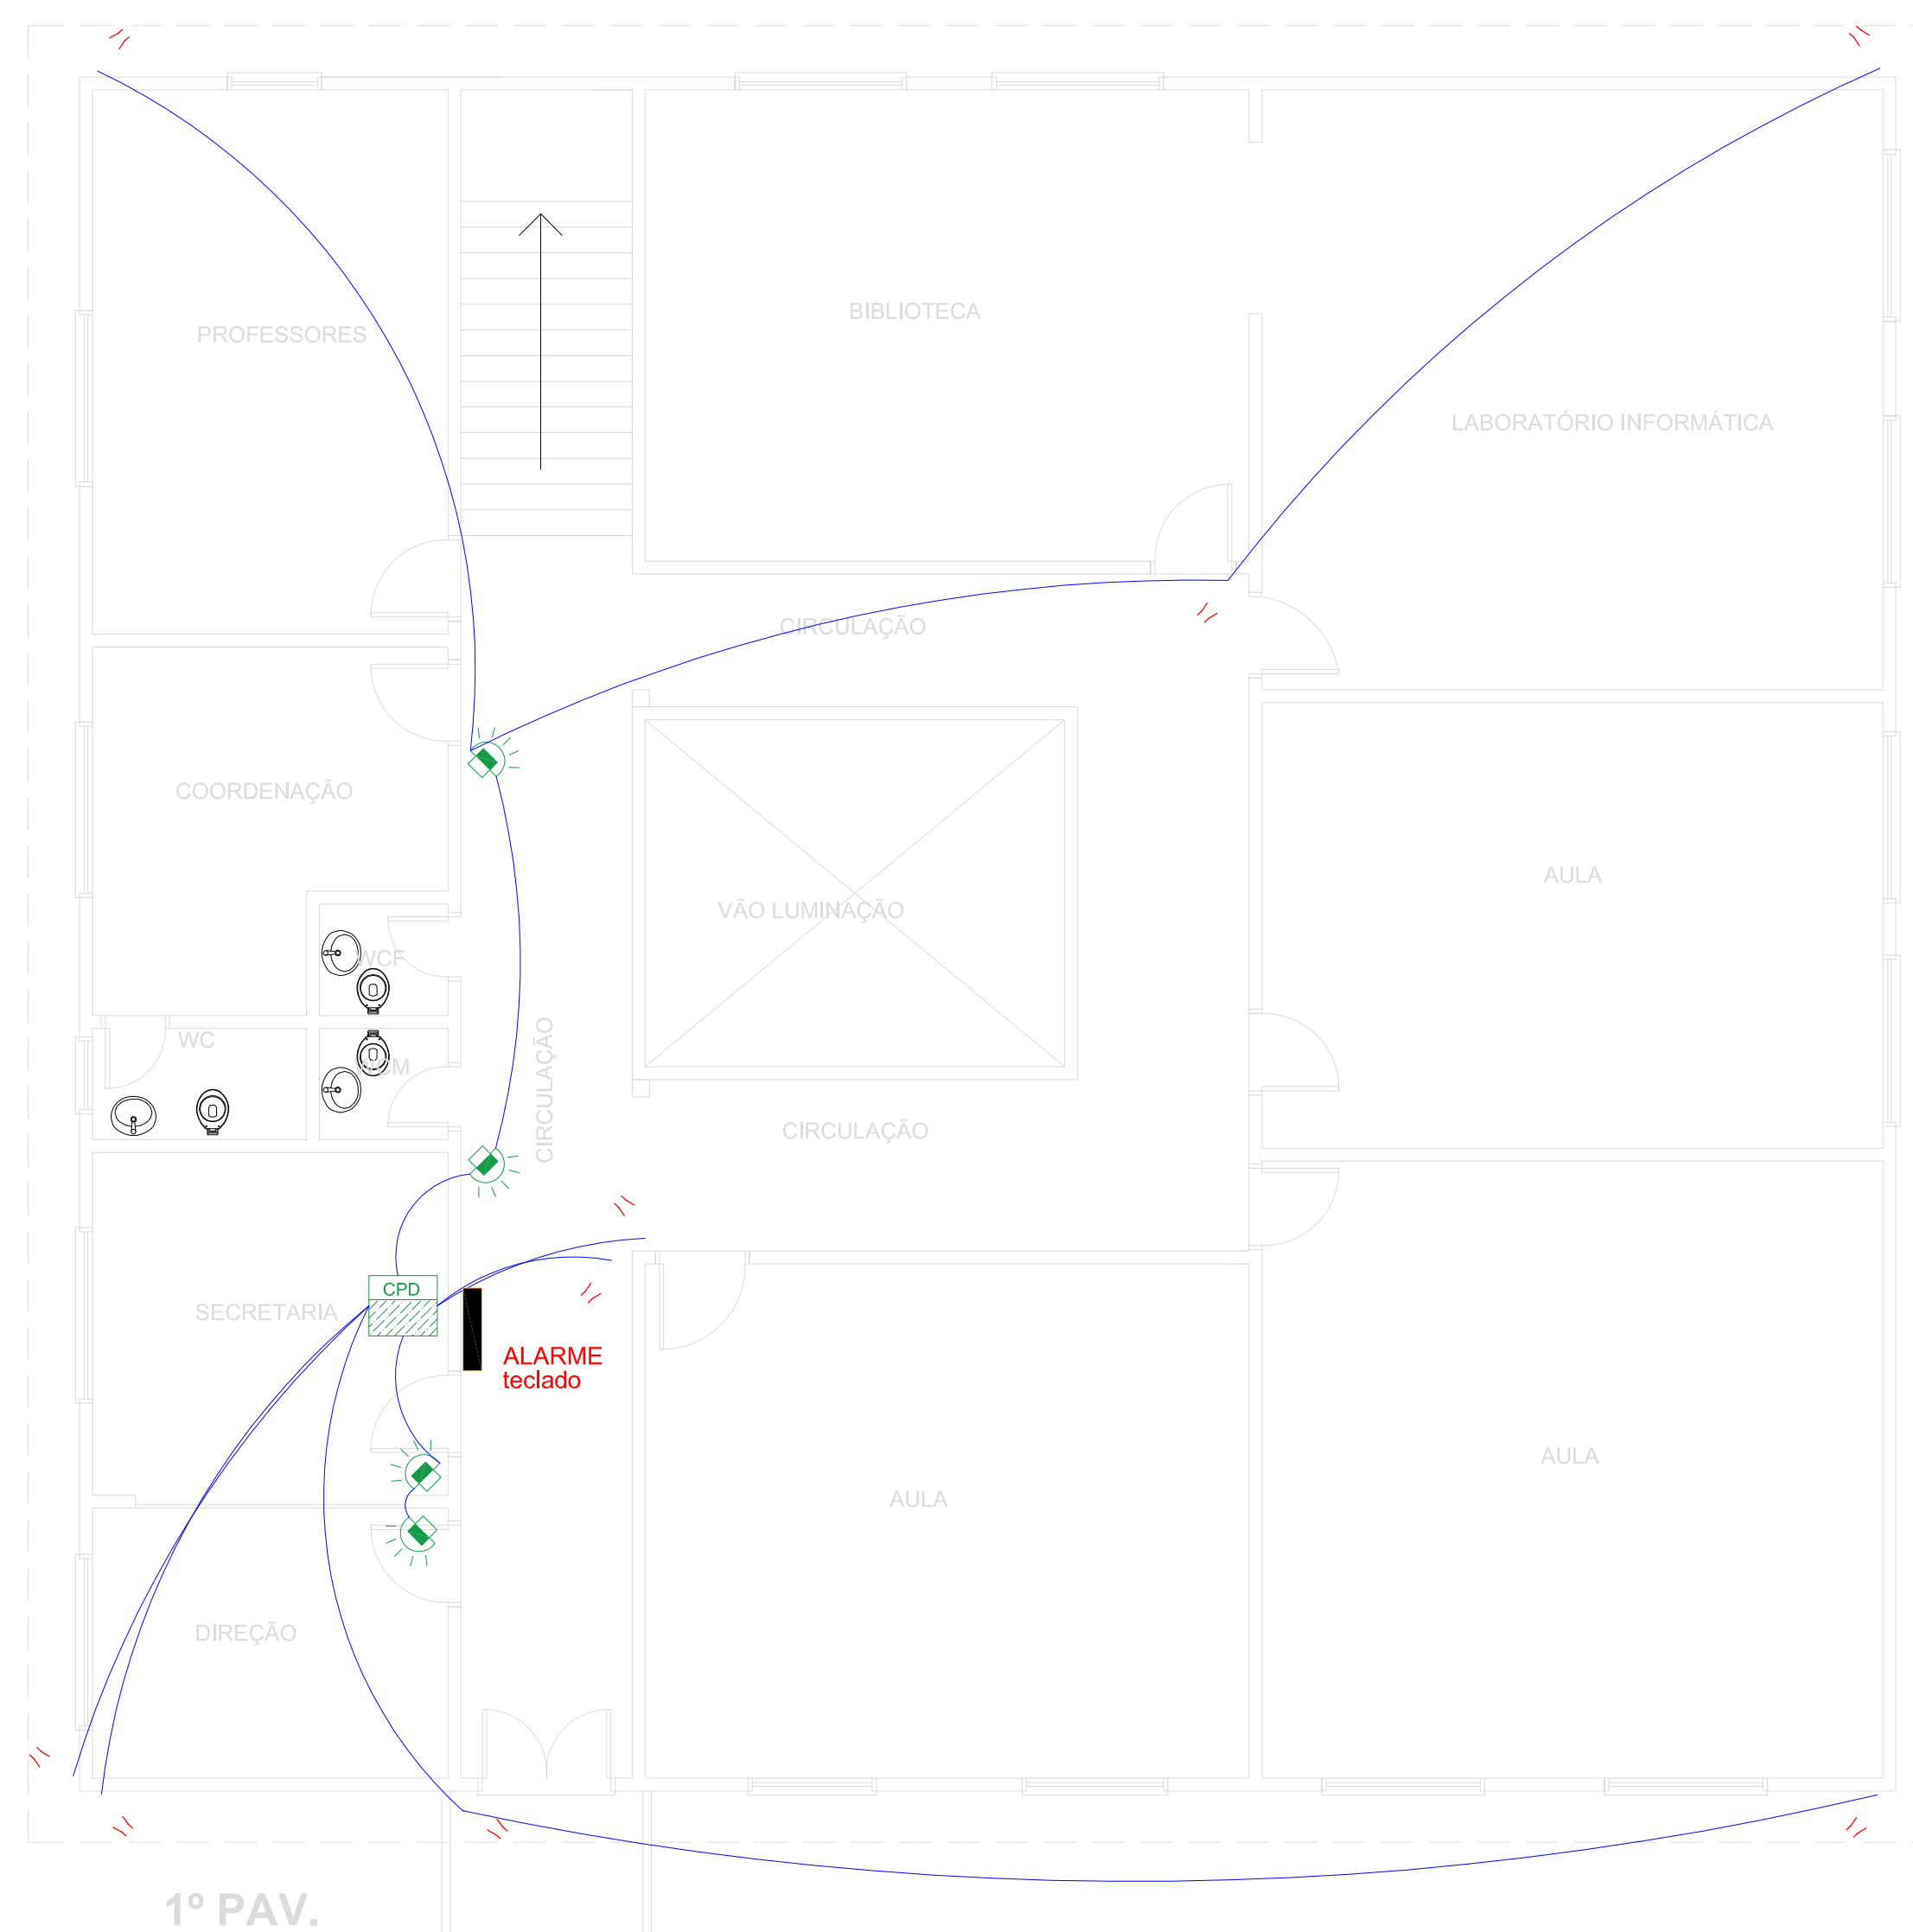

AV. SANTOS DUMONT, 75 - CENTRO - CEP 98.600-000
 FONE (55) 3522 0421/0422 - TRÊS PASSOS/RS
 email obras@trespassos-rs.com.br http www.trespassos-rs.com.br

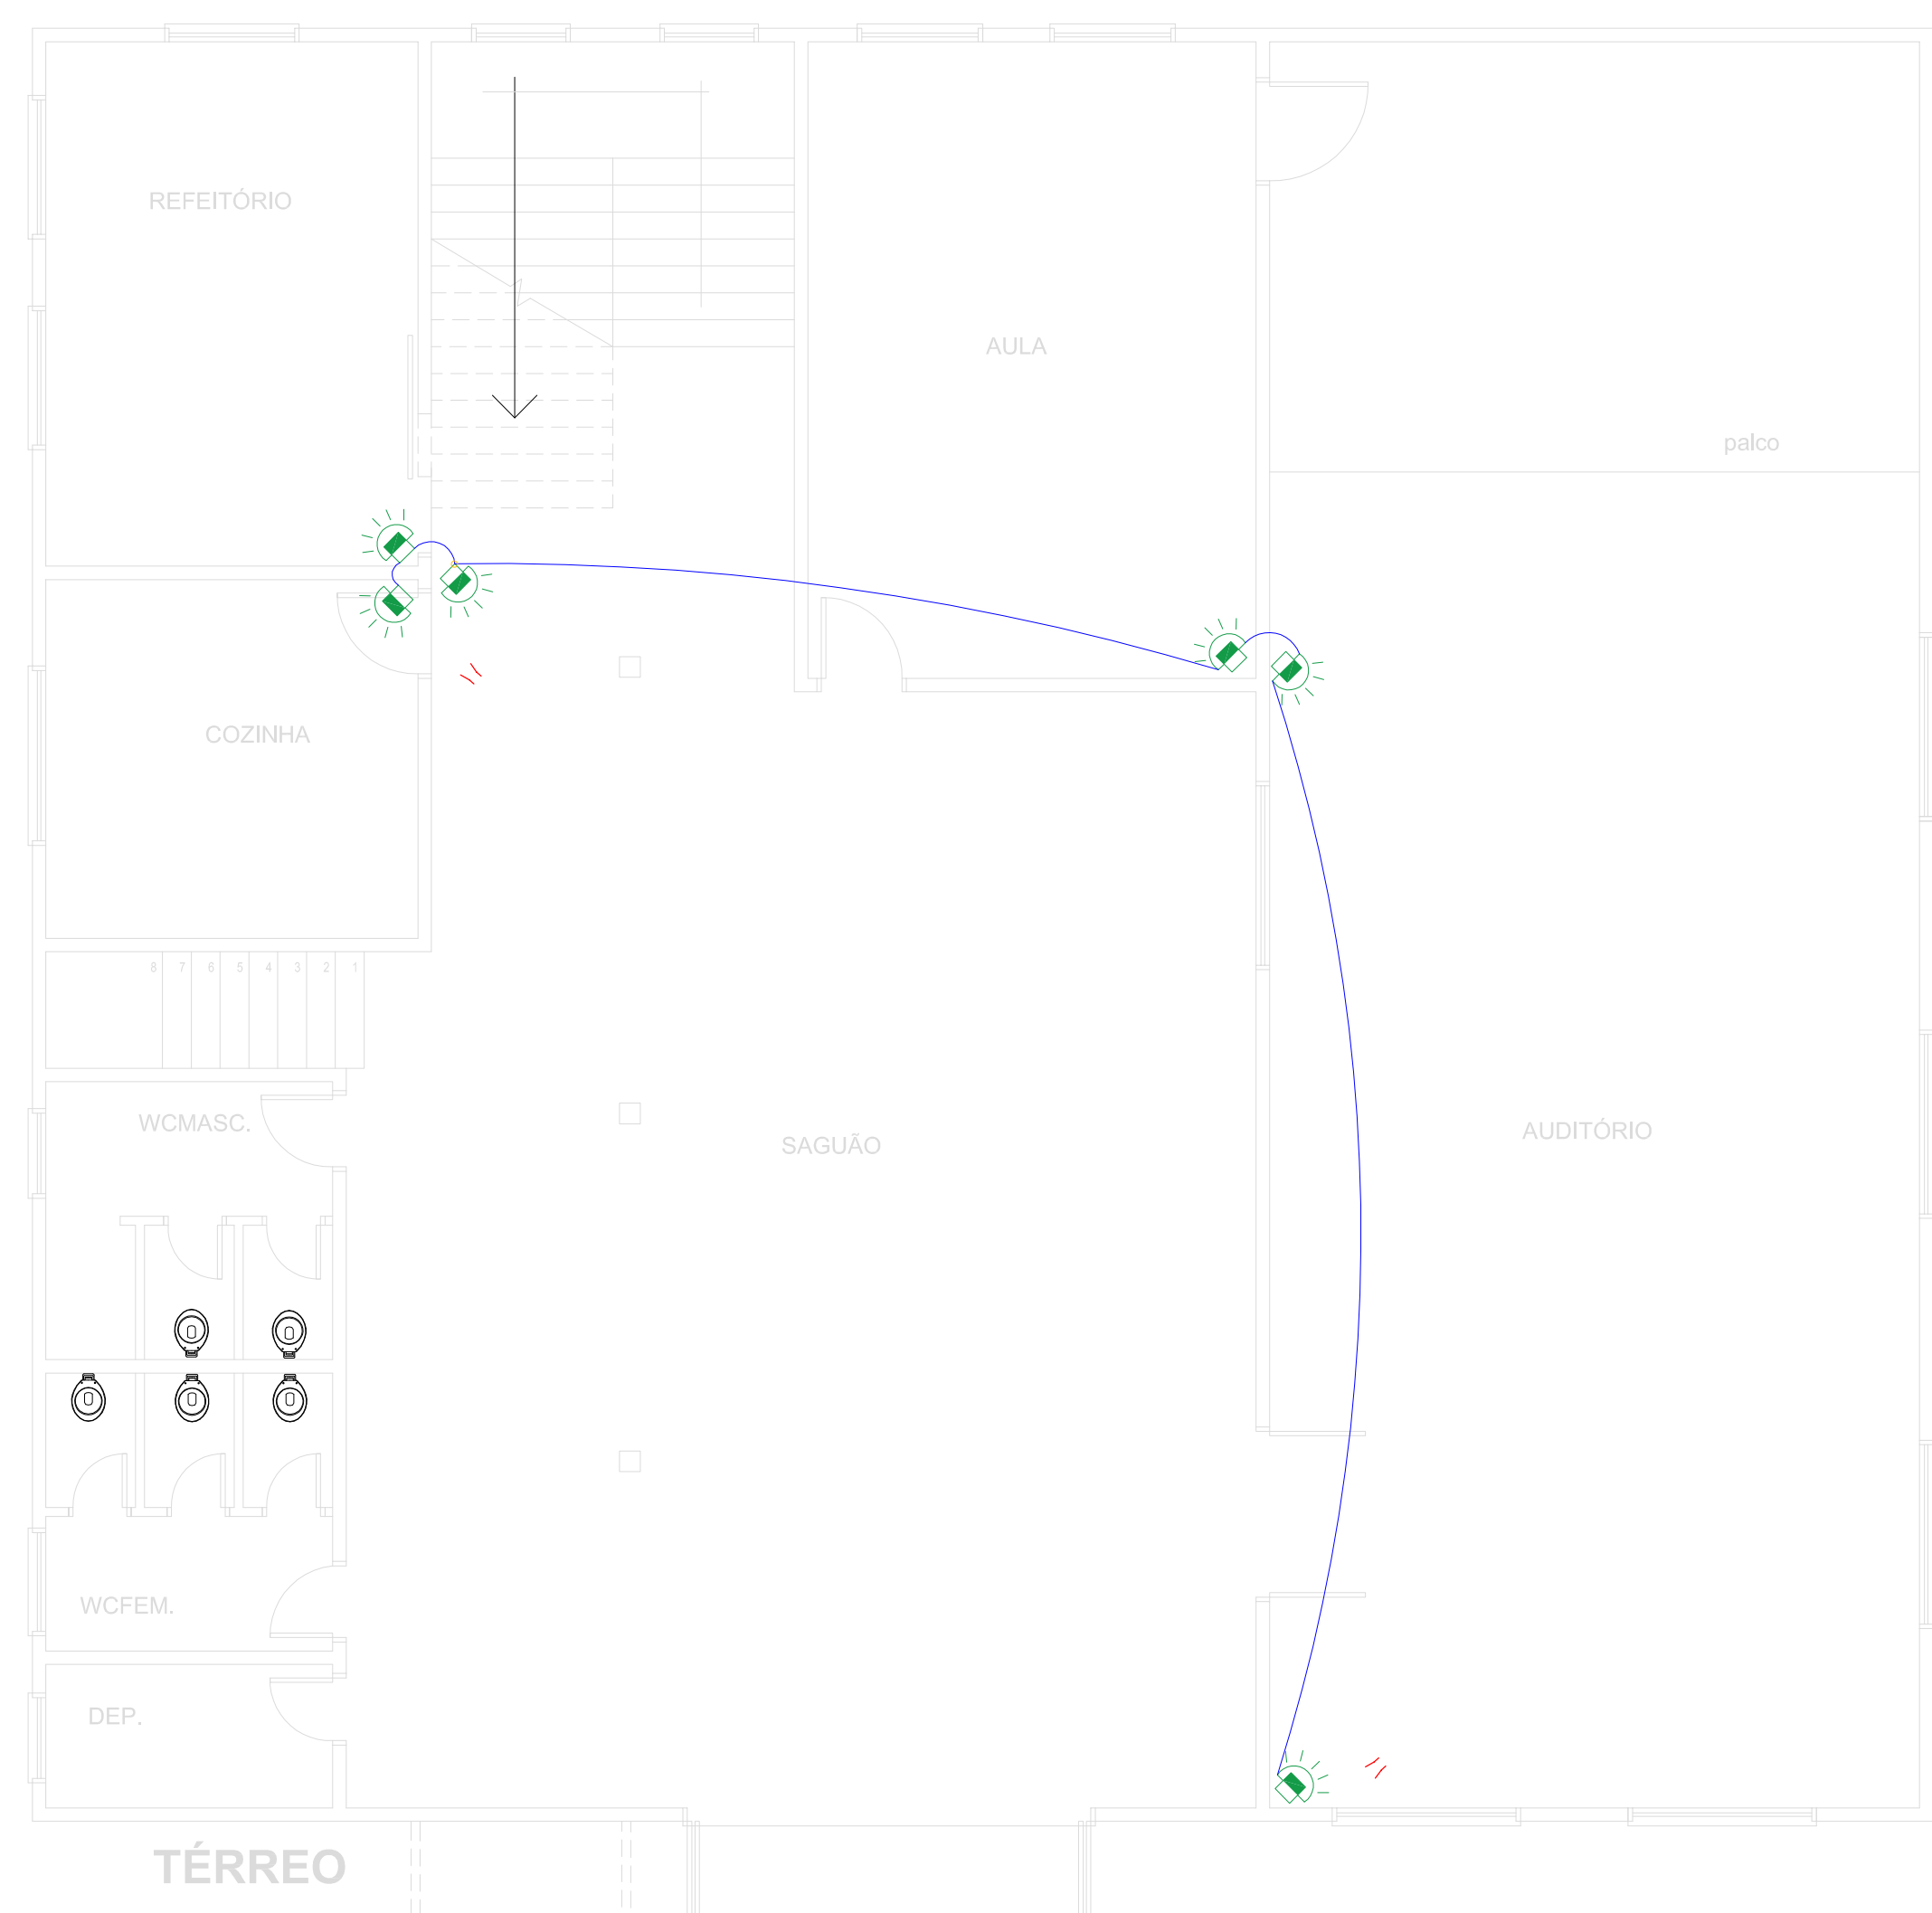

PREFEITURA MUNICIPAL
TRÊS PASSOS - RS
 SECRETARIA MUNICIPAL DE OBRAS E VIAÇÃO

OBRA: **E. M. E. F. JOÃO PADILHA NASCIMENTO**

LOCAL: RUA JOAQUIM NABUCO	MUNICÍPIO: TRÊS PASSOS-RS	ÁREA: 1.024,88m2
DESCRIÇÃO: ALARME E CFTV PL.BAIXA - SUBSOLO ,TÉRREO E 1º PAV.		ESCALA: 1/75

RESP. TÊC.: ENG. ELETR. RONALDO S. FUNCHAL - 46.943 D	PREF. MUN.:	DESENHO: <i>Funchal</i> DATA: OUT/2021	FRANCHA:
--	-------------	---	--------------