

PLANTA DE SITUAÇÃO

Escala:



RUA WASHINGTON LUIZ

RUA DIOGO ANTONIO FEIJÓ

RUA 7 DE SETEMBRO


RUA CIPRIANO BARATA

80,20

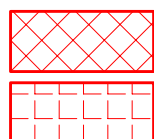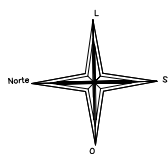

AMPLIAÇÃO/PAV. SUPERIOR A=269,18m²

AMPLIAÇÃO/TÉRREO A=81,10m²

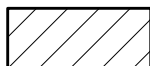


ÁREA EXISTENTE/TÉRREO A=597,30m²

PLANTA DE LOCALIZAÇÃO


IMPLANTAÇÃO DA OBRA NO LOTE

Escala:

RUA DIOGO ANTONIO FEIJÓ

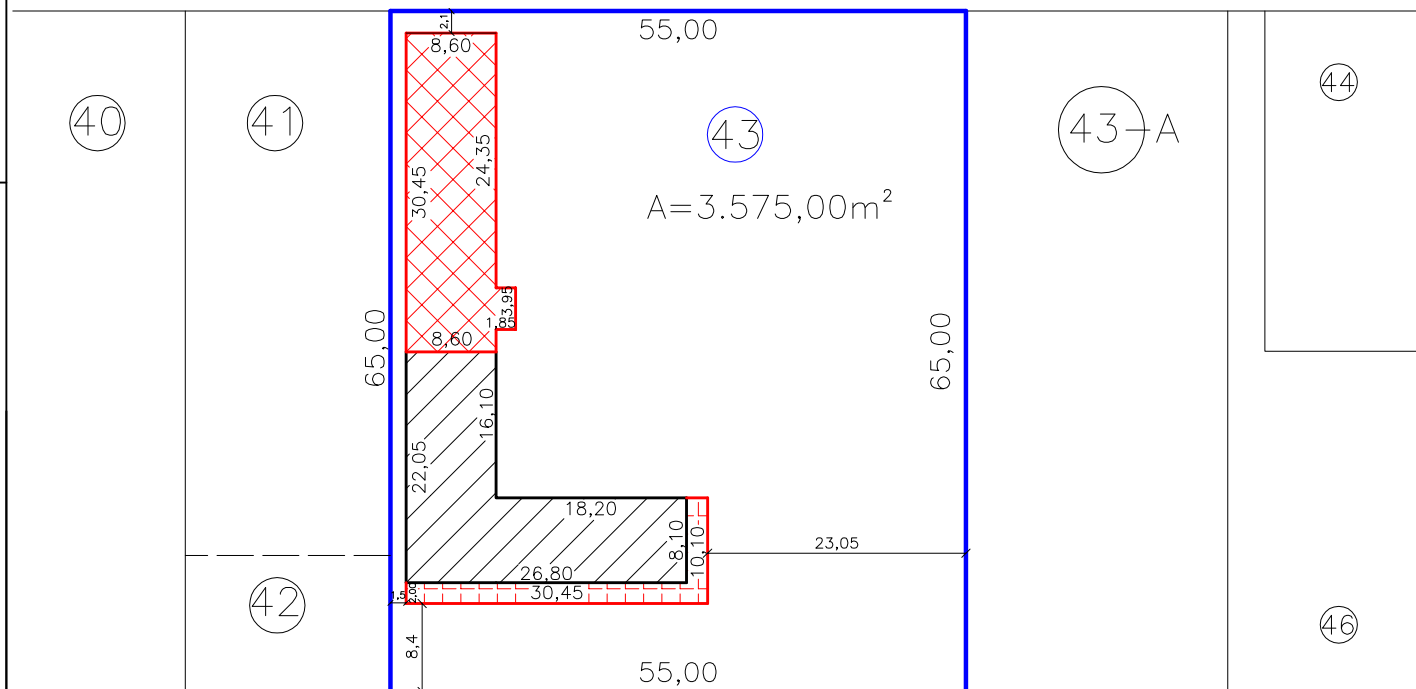

RUA CIPRIANO BARATA

 <p>PREFEITURA MUNICIPAL TRÊS PASSOS – RS C A D A S T R O</p>	I P T U						ESCRITURA		Quadra	Lote
									195	43
	IMÓVEL: AMPLIAÇÃO DE PRÉDIO ESCOLAR						NºPrédio	Matric.		
							239	22.484		
Endereço do Imóvel: Três Passos – RS			Lado: Impar			ÁREAS :				
Data: 26/01/22			Uso: Residencial			Natureza: Construção			Cadastro: Amorim	
						Terreno:		3575,00m ²		
						Existente:		597,30m ²		
						Construção:		350,28m ²		
ESCOLA: PÓLO UNIVERSITÁRIO FEDERAL /UAB-POLO TRÊS PASSOS						PREFEITURA MUNICIPAL DE TRÊS PASSOS Depto. Aut. Fiscalização e Cadastro _____ Resp. pelo D. A. F.				
PROPRIETÁRIO: PREFEITURA MUNICIPAL DE TRÊS PASSOS RS										
C.P.F.: 87.613.188/0001-21										