


PROJ. ESGOTO
Escala 1/75

Passeio
Avenida Perimetral

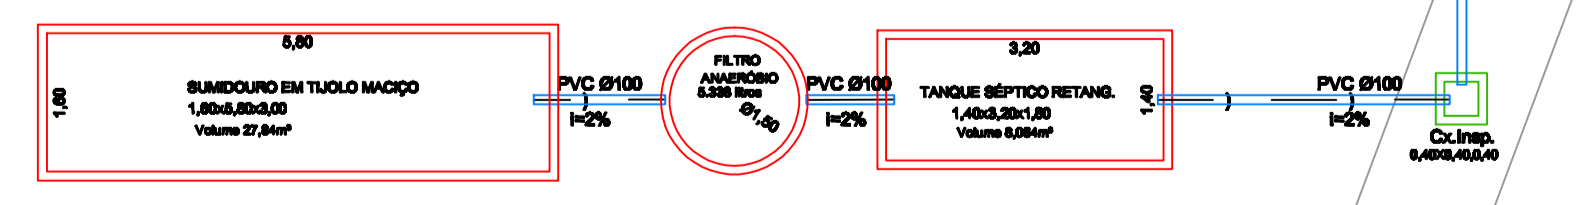

AV. SANTOS DUMONT, 75 - CENTRO - CEP 98.600-000
FONE (55) 3522 0421/0422 - TRÊS PASSOS/RS
email obras@trespassos-rs.com.br http www.trespassos-rs.com.br

PREFEITURA MUNICIPAL
TRÊS PASSOS - RS
SMOV-SECRETARIA MUNICIPAL DE OBRAS E VIAÇÃO

OBRA: **PRÉDIO ESCOLAR**
Escola Municipal de Ensino Infantil Santa Inês

LOCAL: AV. PERIMETRAL, 1480	MUNICÍPIO: BAIRRO SANTA INÊS - TRÊS PASSOS-RS	ÁREA: 736,57m²
DESCRIÇÃO: INSTALAÇÕES PROJETO ESGOTO	ESCALA: Indicada	FOLHA: A1
R.S.P. TÍT.: ENR. CIVIL JAVIERE H. BOURQUELHO-01.818	PROF. MUN.: Autorizada	DESENHO: Autorizada DATA: JUL/2021
		Prancha: 12/18