

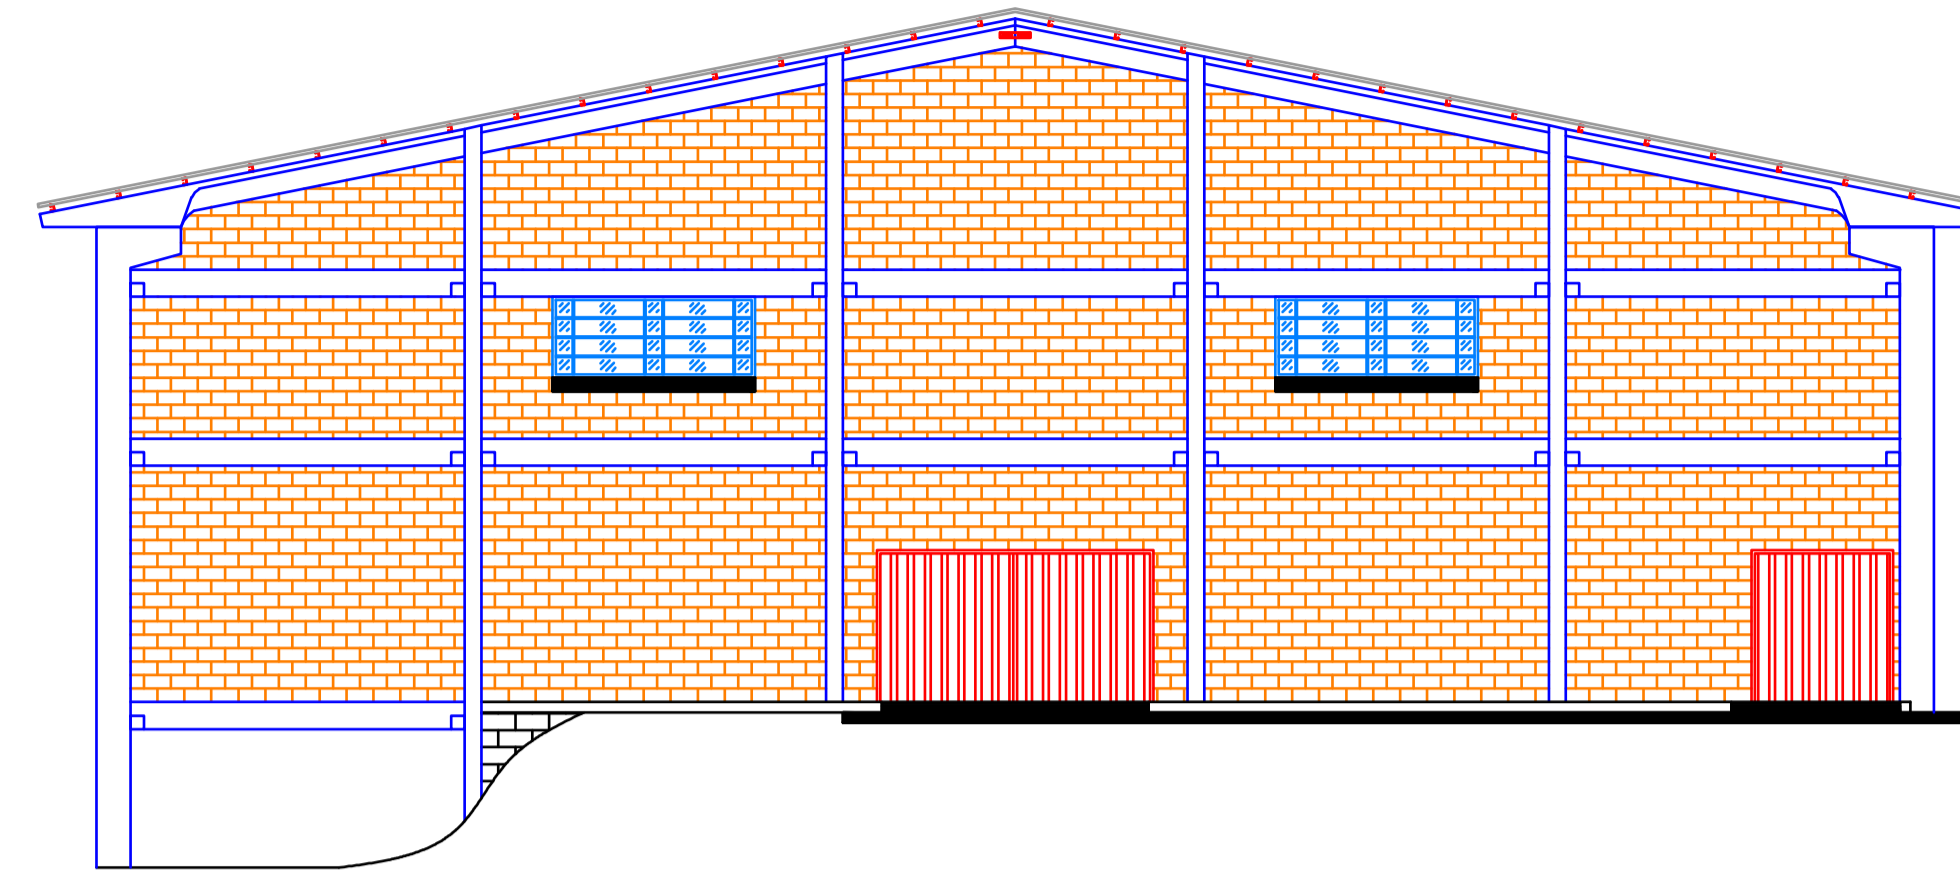


Fachada Lateral  
esc. n/e

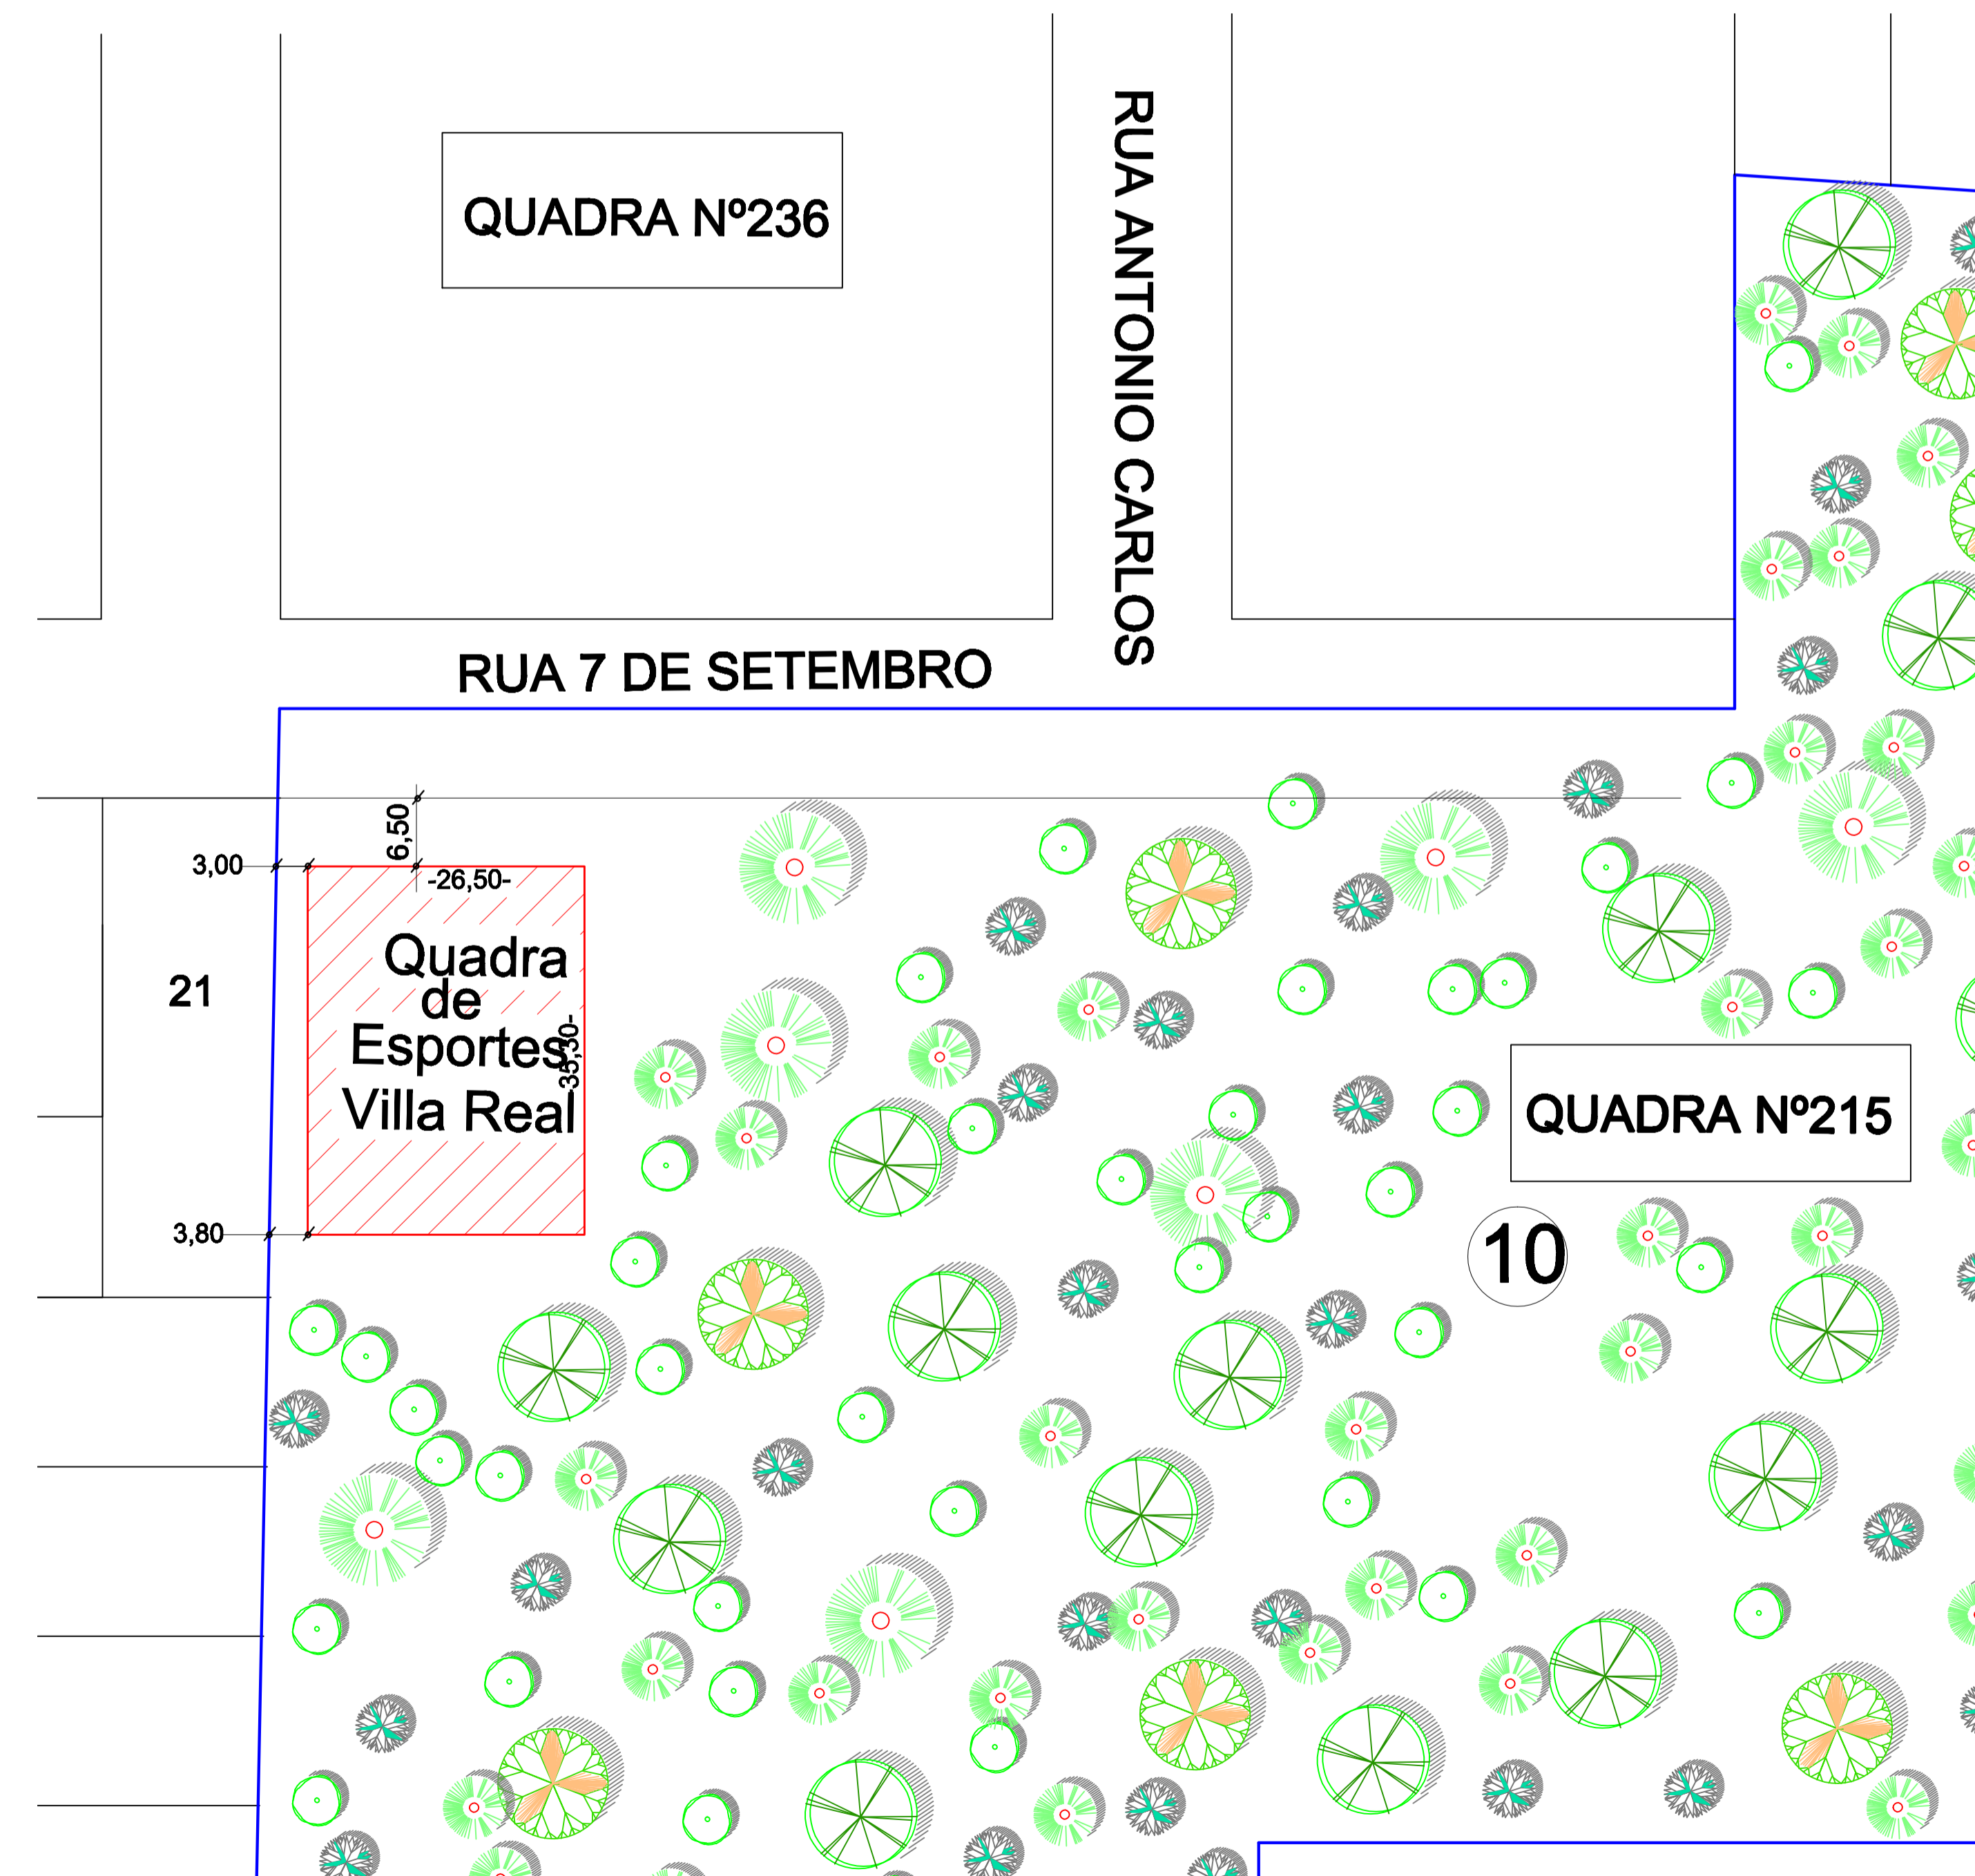

Fachada Frontal  
esc. n/e

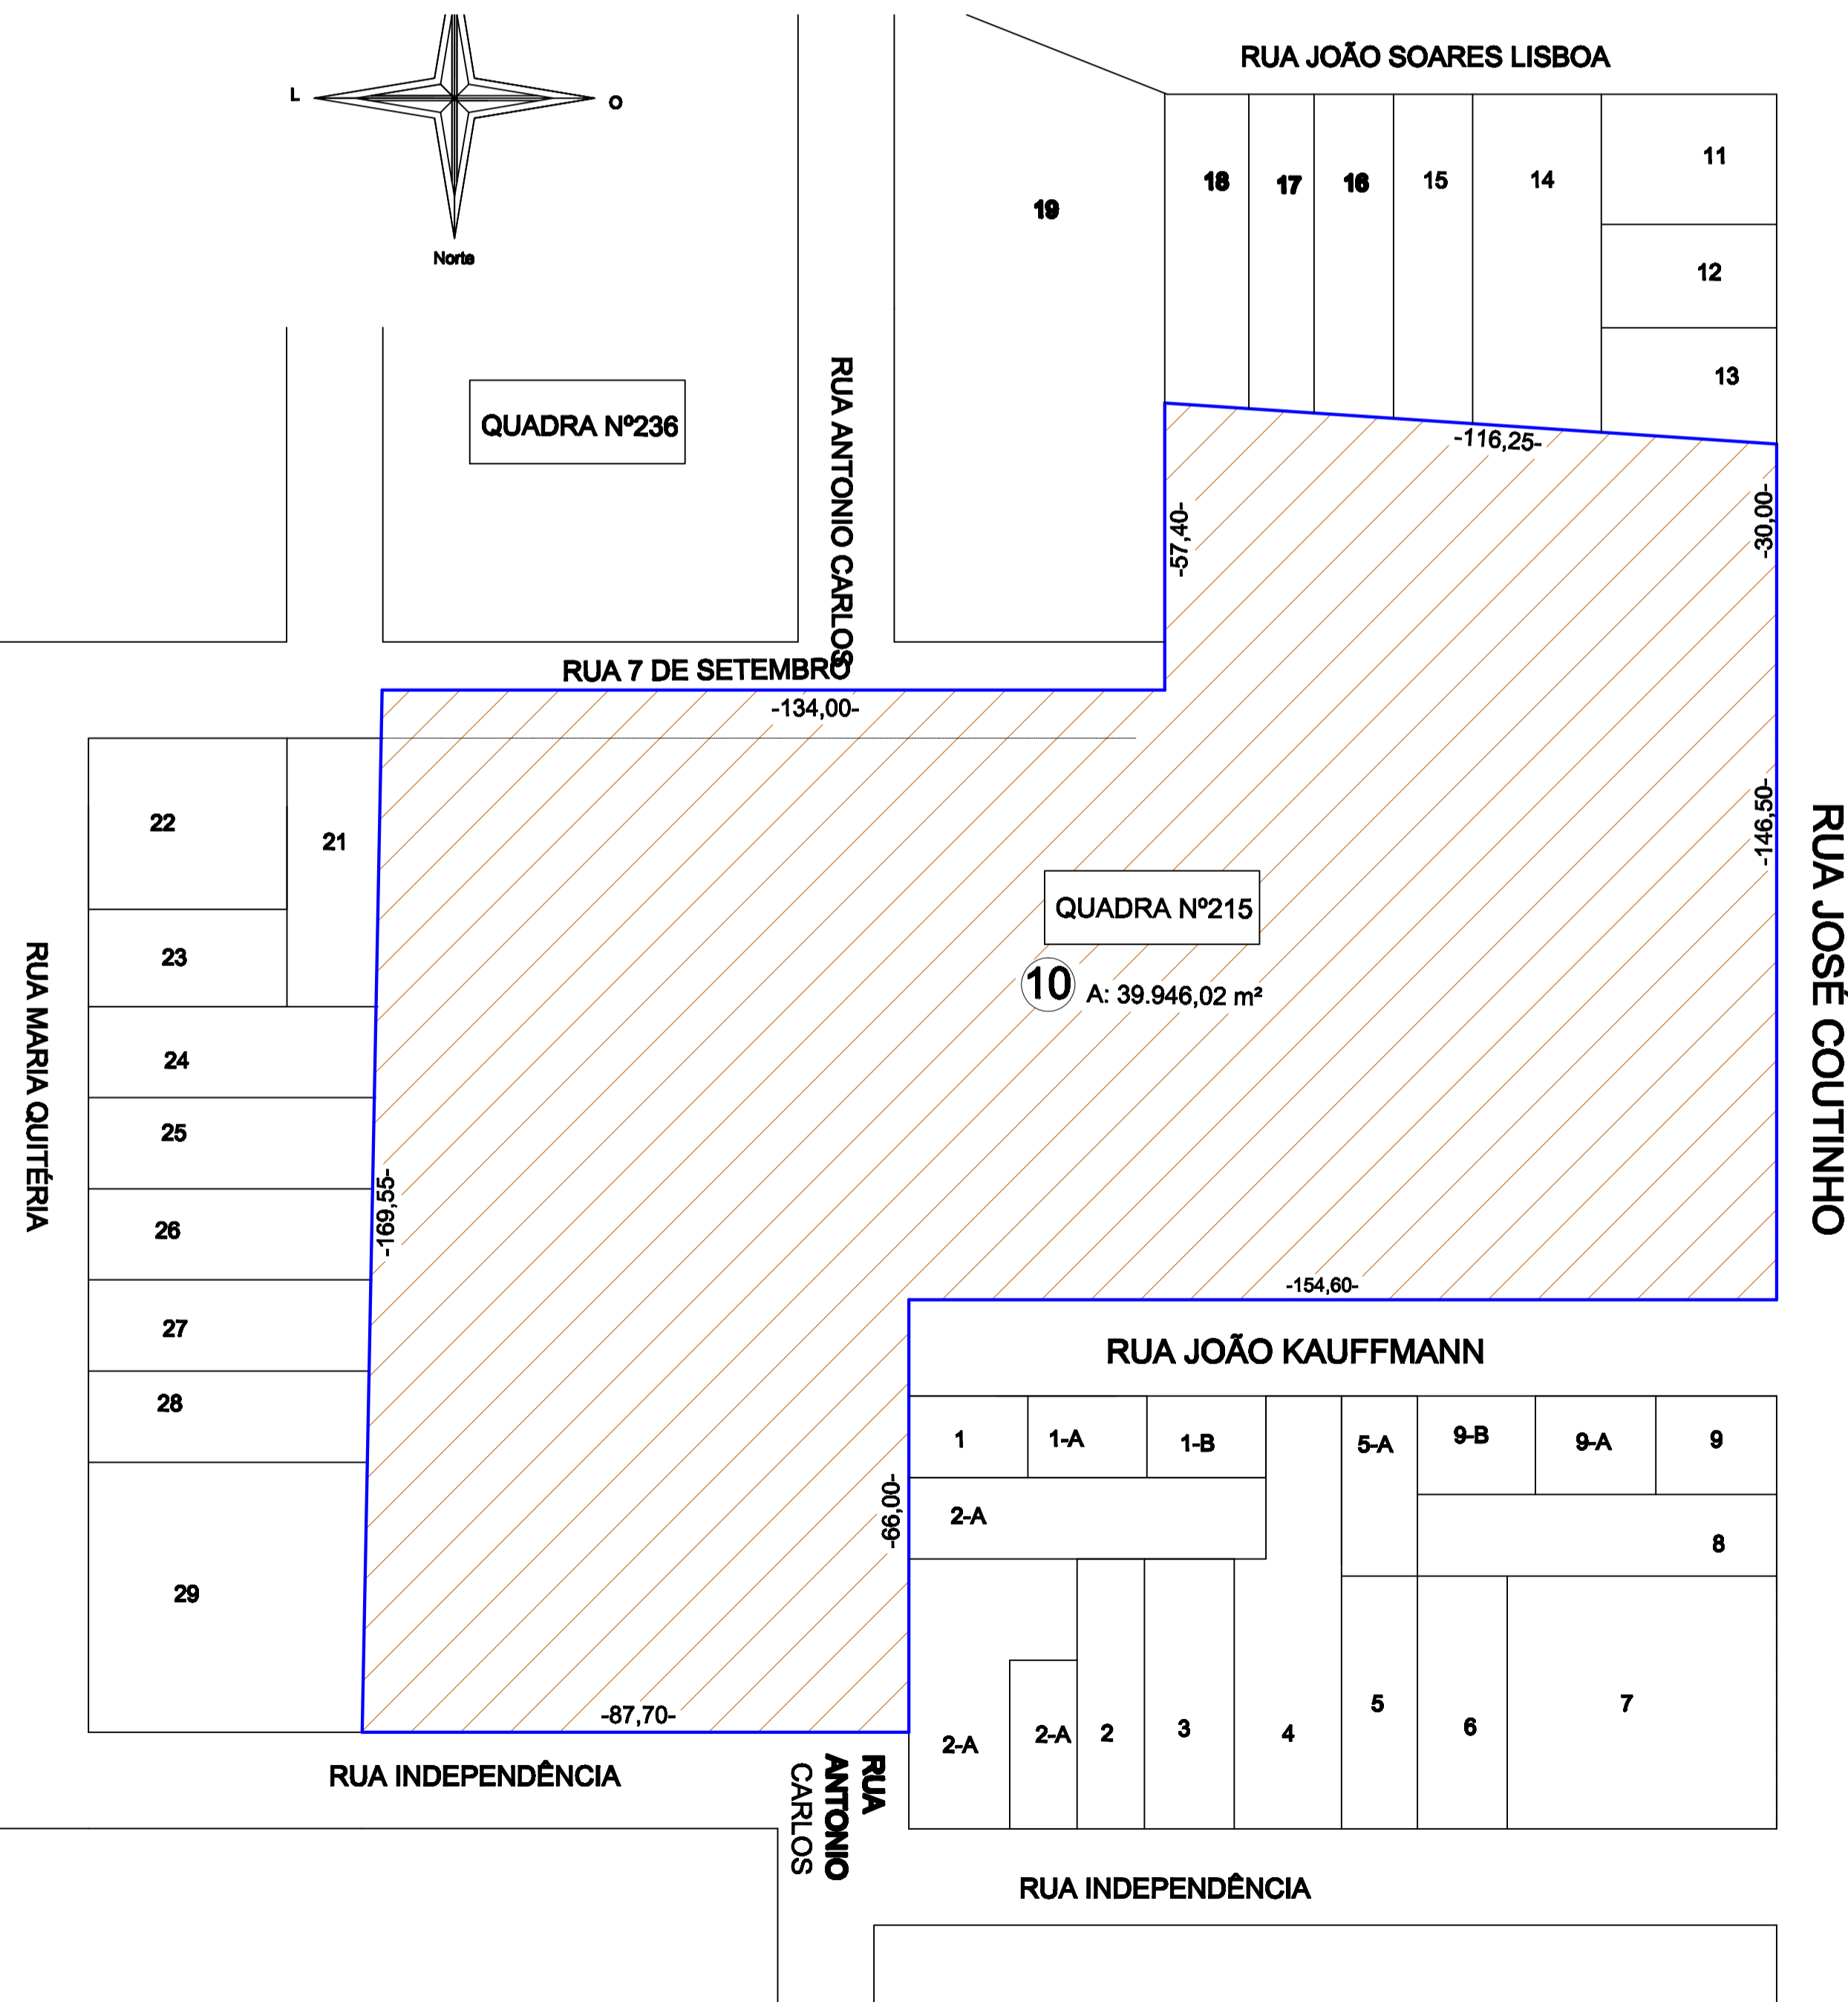

CARIMBOS:

<p>AV. SANTOS DUMONT, 75 - CENTRO - CEP 98.600-000          FONE (55) 3522 0421/0422 - TRÊS PASSOS/RS          email: obras@trespassos-rs.com.br www.trespassos-rs.com.br</p>			
		<p><b>PREFEITURA MUNICIPAL</b>  <b>TRÊS PASSOS - RS</b>          SMOV - SECRETARIA MUNICIPAL DE OBRAS E VIAÇÃO</p>	
<p>OBRA: Fechamento Quadra Esportiva Villa Real</p>			
<p>ENDEREÇO: Rua 7 de Setembro - Santa Inês - Três Passos/RS</p>			
<p>DESCRIÇÃO: Fachadas, planta de situação e localização</p>			<p>DESENHO: Seckler</p>
<p>RESP. TÊC.: _____</p>	<p>PREF. MUN.: _____</p>	<p>ÁREA: 935,45m<sup>2</sup></p>	<p>ESCALA: ind.</p>
<p>Arq. e Urb. Kátia Cofelhas          CAU A219058-3</p>	<p>DATA: Nov/2022</p>	<p>PRANCHA: 2</p>	