


TAPUMES E BARRACÃO:
ESCALA: 1/100

Legenda	
	Tapume

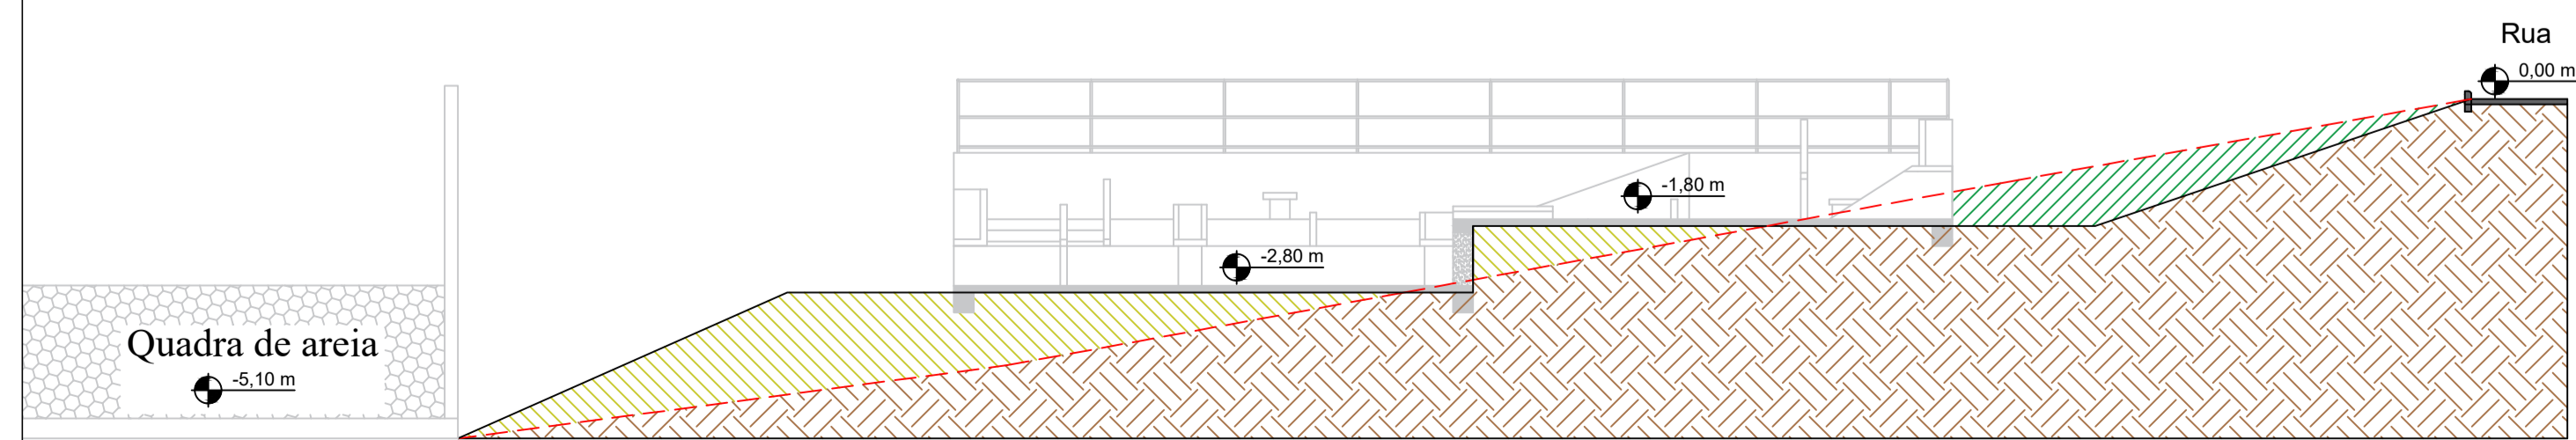

CORTE E ATERRO:
ESCALA: 1/100

Legenda	
	Área de aterro
	Área de corte
	Solo firme
	Nível final
	Nível do terreno

BOLL Rua Roque Gonzales nº364
 Telefone Fixo (whats): (055) 2032 - 0234
 e-mail: boll.engenhariaconstrucao@gmail.com

Obra: Pista de Skate	Área:
Local: Rua Olávo Bilac, Bairro Pindorama, Três Passos/RS	Área do lote 31: 392,00 m ²
Assunto: Tapumes e barração, corte representativo	Área do lote 32: 392,00 m ²
	Área do lote 33: 392,00 m ²
	Área total da construção: 480,00 m ²
Responsável técnico: Eng. Civil. Alécio Ananias Boll CREA/RS 243218	Escala: 1/100
Cliente/Proprietário: Município de Três Passos CNPJ: 87.613.188/0001-21	Data: Janeiro de 2023
	Desenho: Fabricio Boll
	Prancha: 03/18