



CORTE AB
Escala 1/50

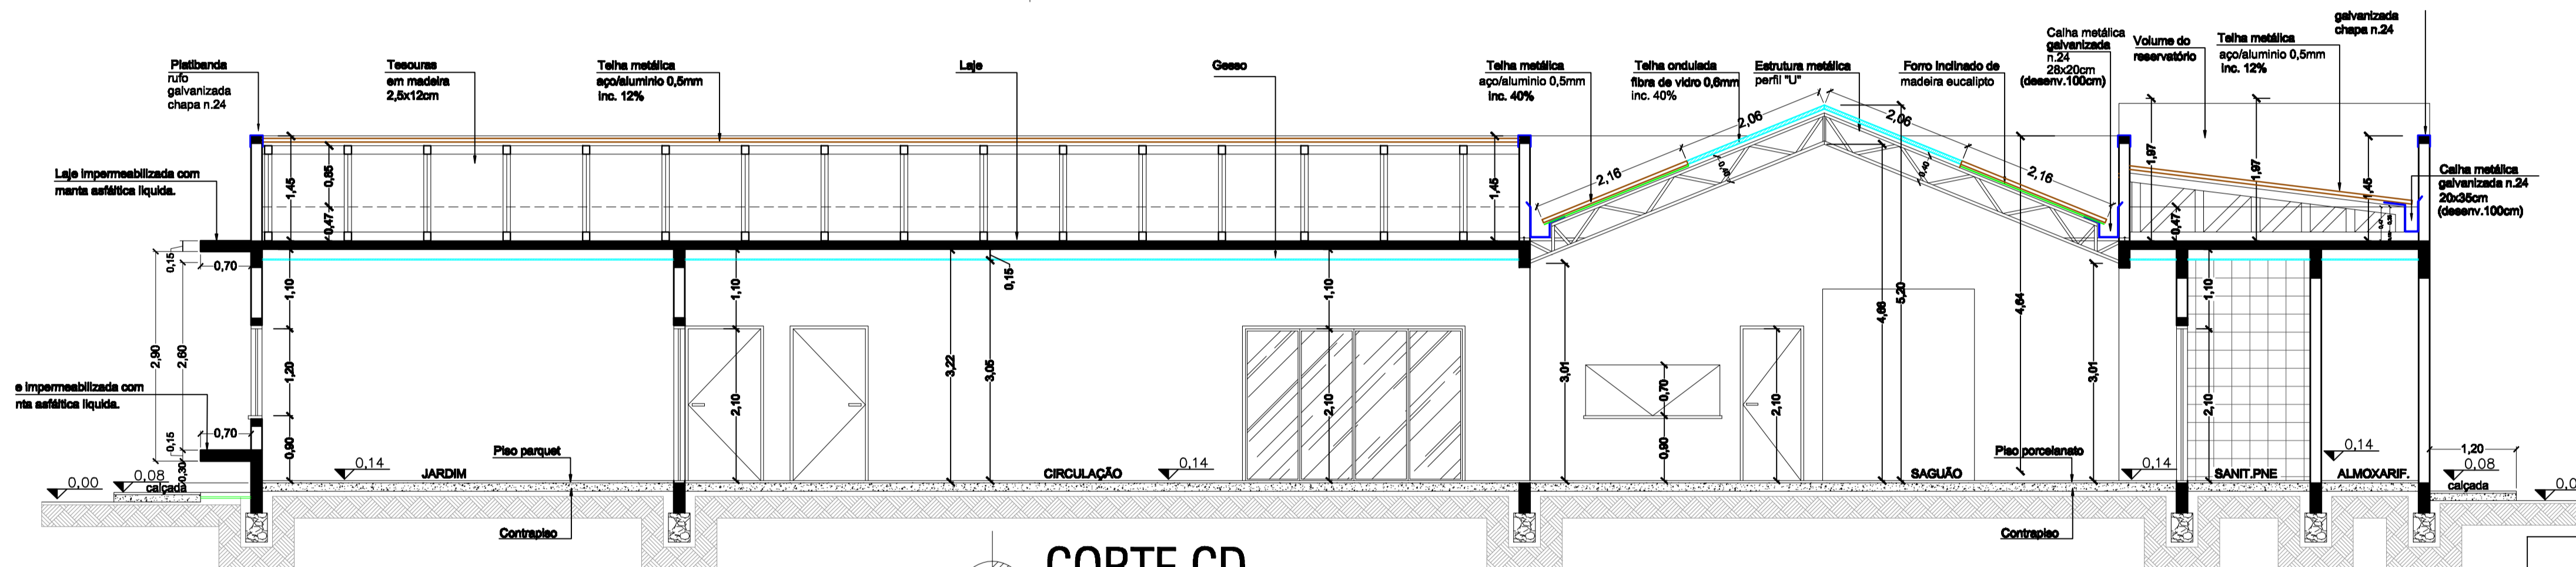

CORTE CD
Escala 1/50

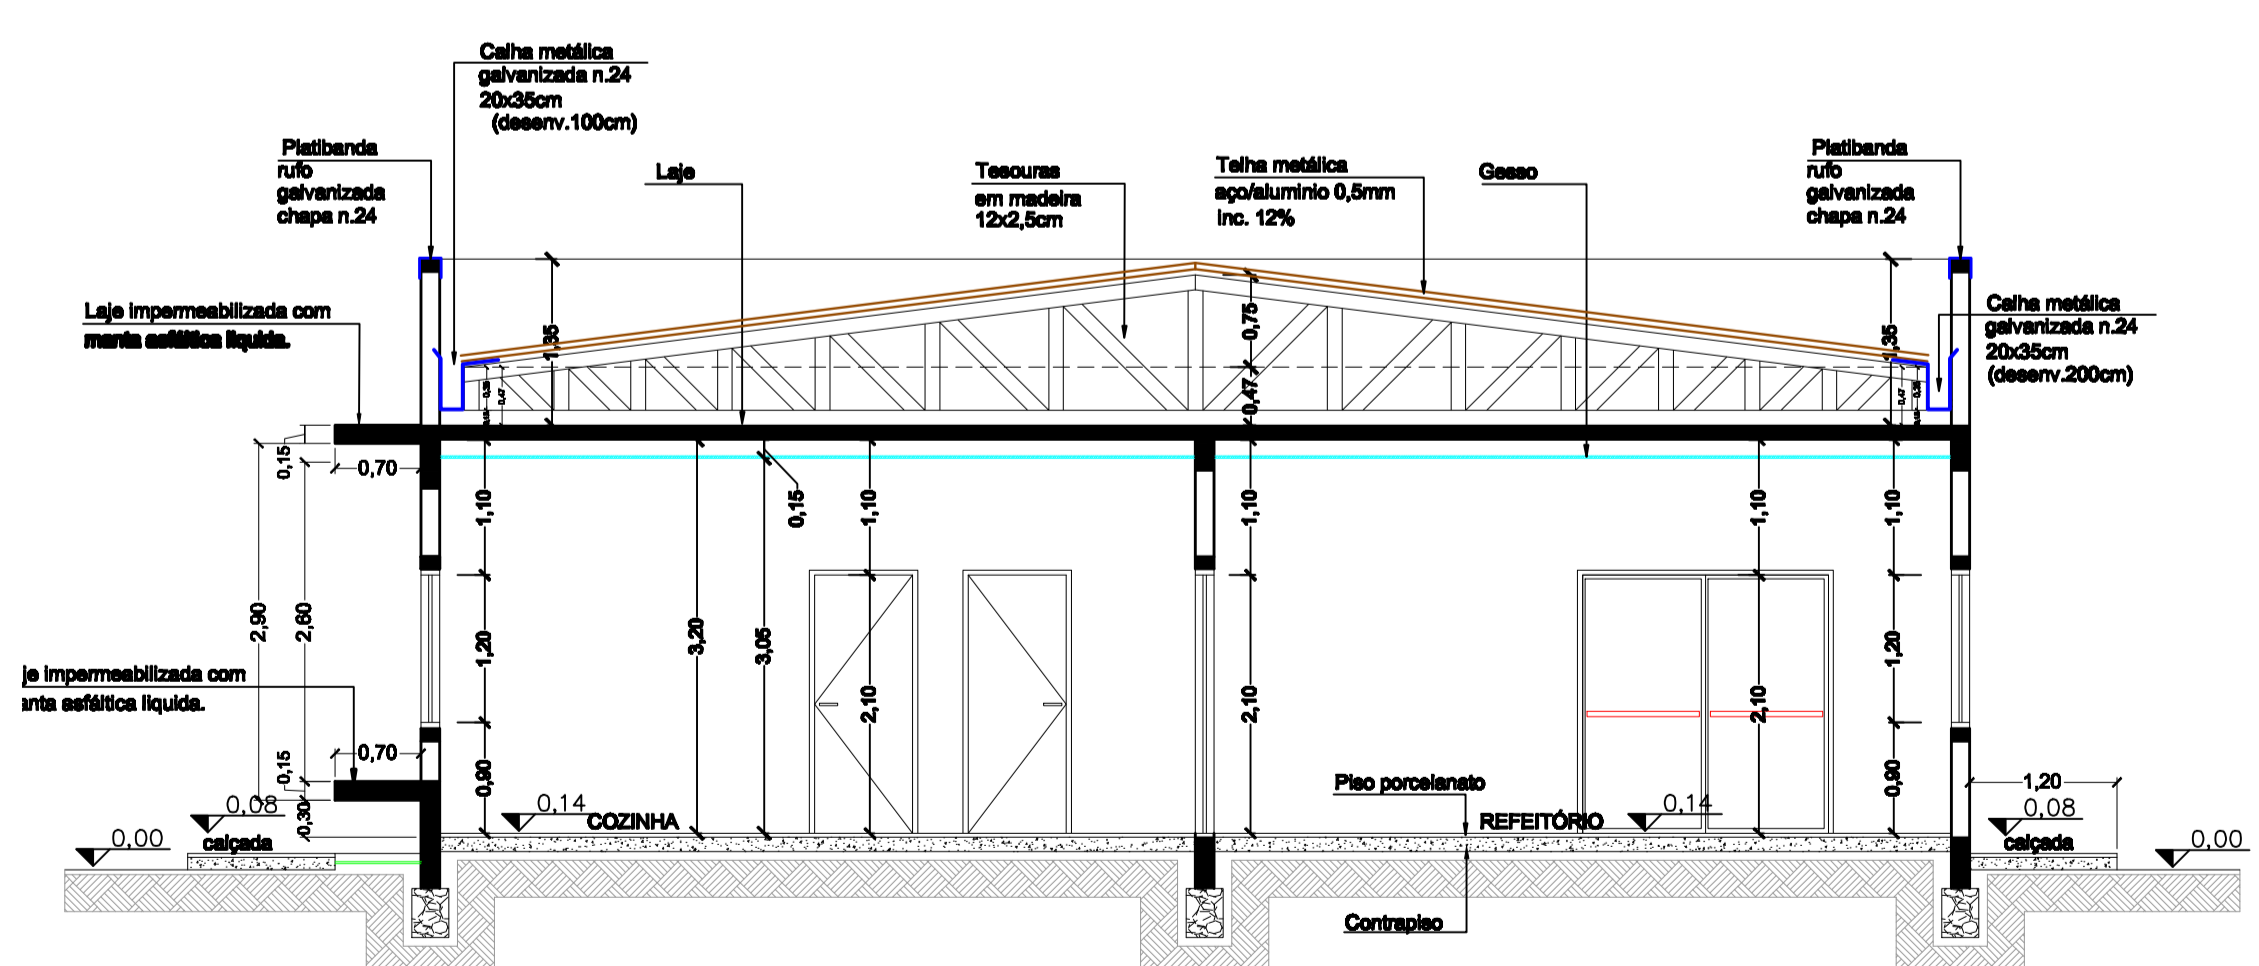

CORTE EF
Escala 1/50

AV. SANTOS DUMONT, 75 - CENTRO - CEP 98.600-000
 FONE (55) 3522 0421/0422 - TRÊS PASSOS/RS
 email obras@trespassos-rs.com.br http www.trespassos-rs.com.br

PREFEITURA MUNICIPAL
TRÊS PASSOS - RS
 SMOV-SECRETARIA MUNICIPAL DE OBRAS E VIAÇÃO

OBRA: **PRÉDIO ESCOLAR**
 Escola Municipal de Ensino Infantil Santa Inês

LOCAL: AV. PERIMETRAL, 1480	MUNICÍPIO: BAIRRO SANTA INÊS - TRÊS PASSOS-RS	ÁREA: 736,57m²
DESCRIÇÃO: ARQUITETÔNICO CORTES AB, CD, EF	ESCALA: Indicada	FOLHA: A1
R.S.P. T.É.C. ENR. CIVIL JAVIER H. BOURQUEO-01.818.0	PREF. MUN. Assessoria	DESENHO: Assessoria DATA: JUL/2021
		Prancha: 07118