

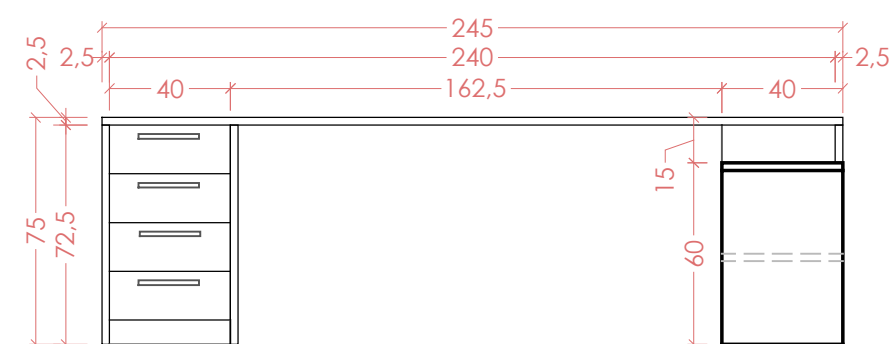



ST05: BANCADA DE ATENDIMENTO EM "L" COM 4 GAVETAS E PRATELEIRAS LATERAIS (SETOR DE TRANSPORTES)

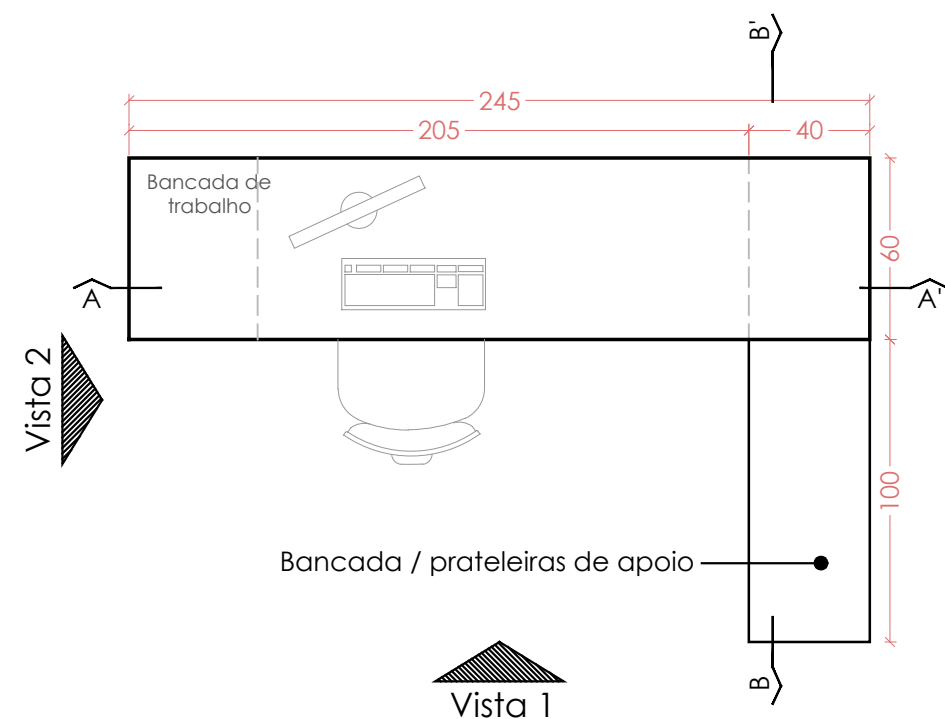


Vista 1
esc. 1/25

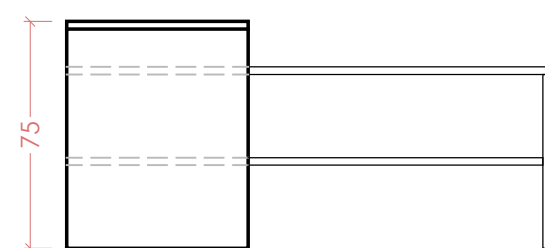

Vista 2
esc. 1/25

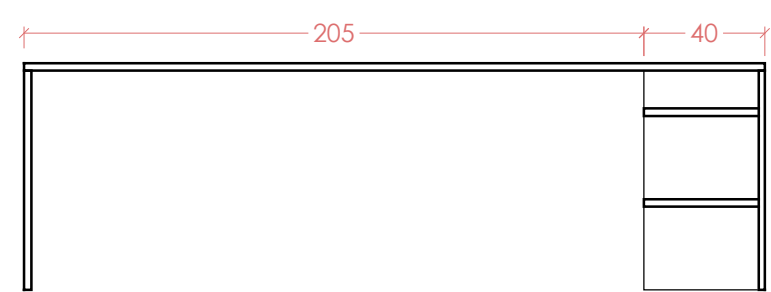


Corte AA'
esc. 1/25

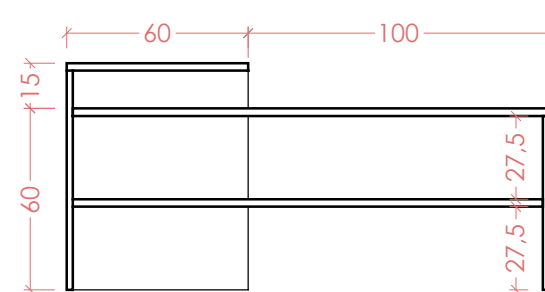


Corte BB'
esc. 1/25

ST06: BANCADA DE ATENDIMENTO COM 8 GAVETAS (VIGILÂNCIA SANITÁRIA)

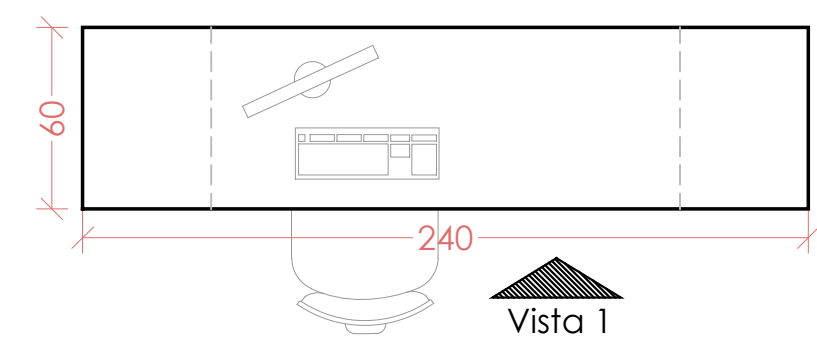


Vista 1

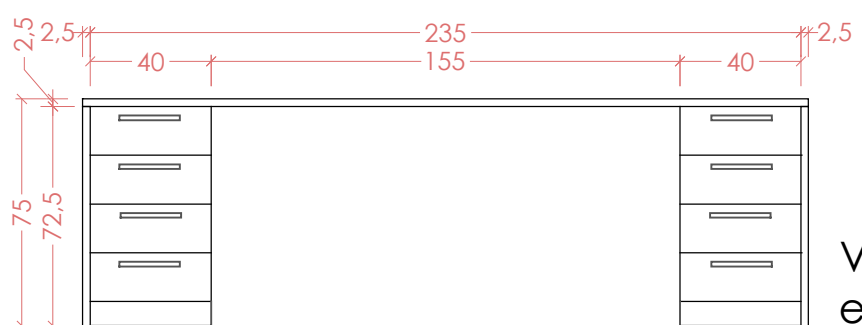


Vista 1
esc. 1/25

ST07: BANCADA DE ATENDIMENTO EM "L" CHANFRADA COM 4 GAVETAS

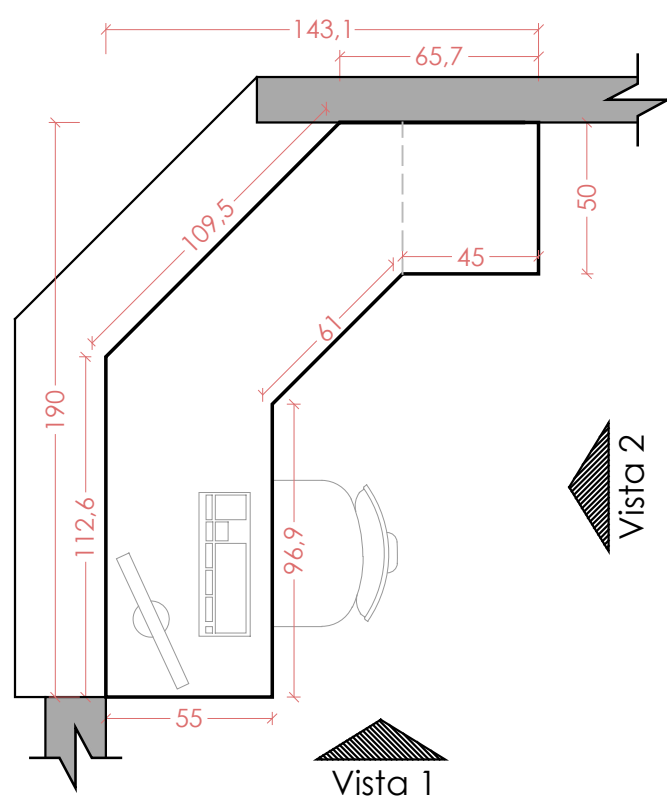


Vista 1

Vista 2

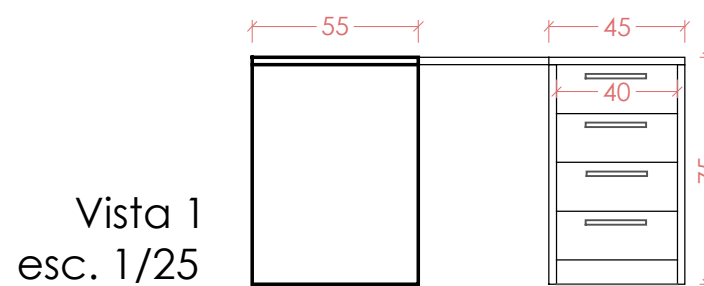

Vista 1
esc. 1/25

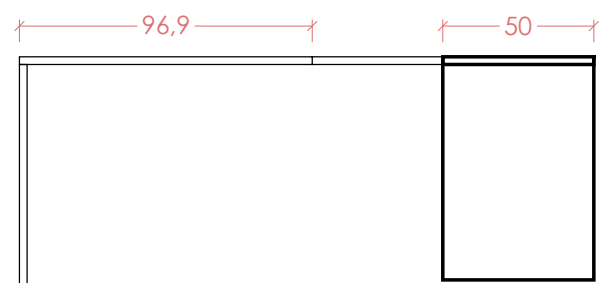

Vista 2
esc. 1/25

AV. SANTOS DUMONT, 75 - CENTRO - CEP 98.600-000
FONE (55) 3522 0421/0422 - TRÊS PASSOS/RS
email: obras@trespassos-rs.com.br www.trespassos-rs.com.br

		<p>PREFEITURA MUNICIPAL TRÊS PASSOS - RS SMOV - SECRETARIA MUNICIPAL DE OBRAS E VIAÇÃO</p>	
<p>OBRA: Mobiliário da nova sede da Secretaria Municipal de Saúde</p>			
<p>ENDEREÇO: Rua Campos Sales - Bairro Érico Veríssimo</p>			
<p>DESCRIÇÃO: Detalhamento mobiliário - Superfícies de Trabalho</p>			<p>DESENHO:</p>
<p>RESP. TÉCN.: Arquiteta e Urbanista Cíntia M. Fank CAU A276927-1</p>	<p>PREF. MUN.:</p>	<p>ÁREA: N/A</p>	<p>ESCALA: 1/25</p>
<p>DATA: abril/2023</p>		<p>PRANCHA: 04</p>	