




FACHADA  
ESCALA: 1/50

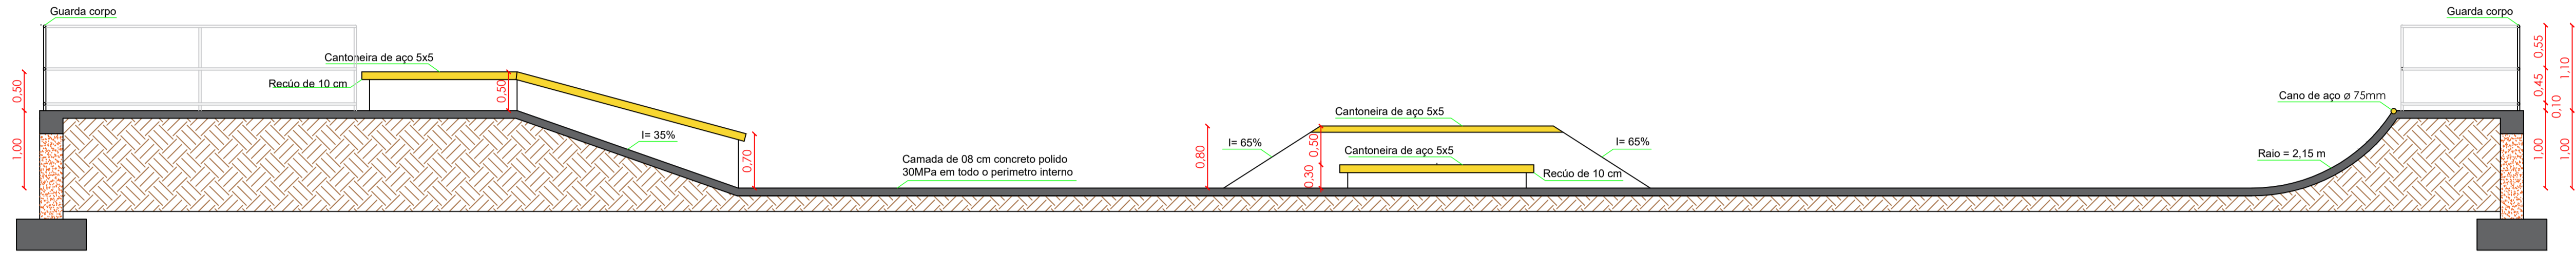


CORTE AA  
ESCALA: 1/50

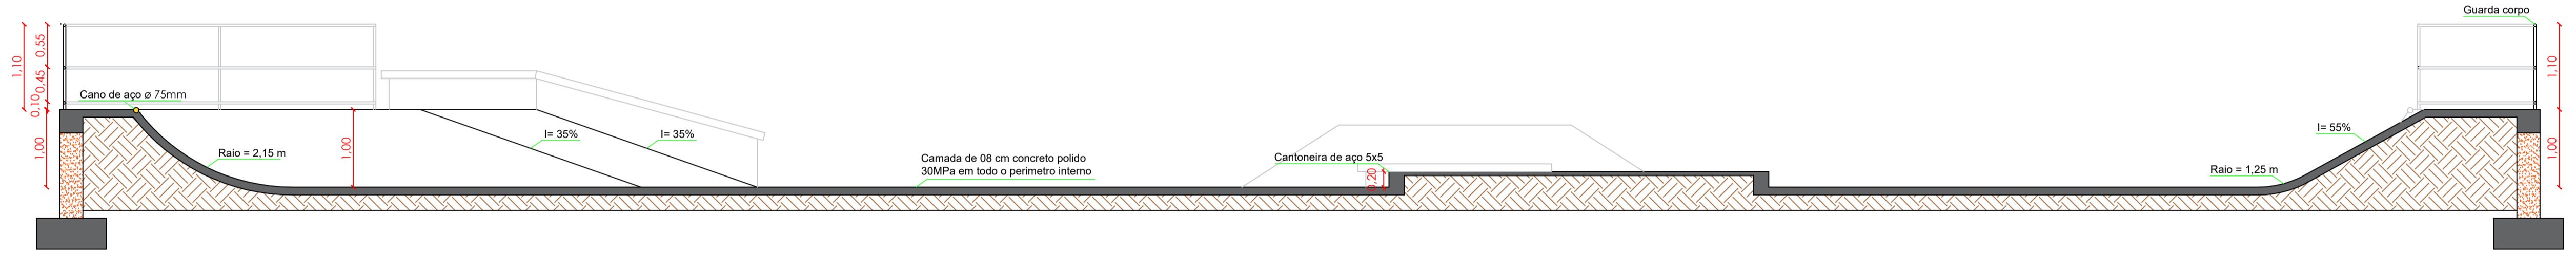

CORTE BB  
ESCALA: 1/50

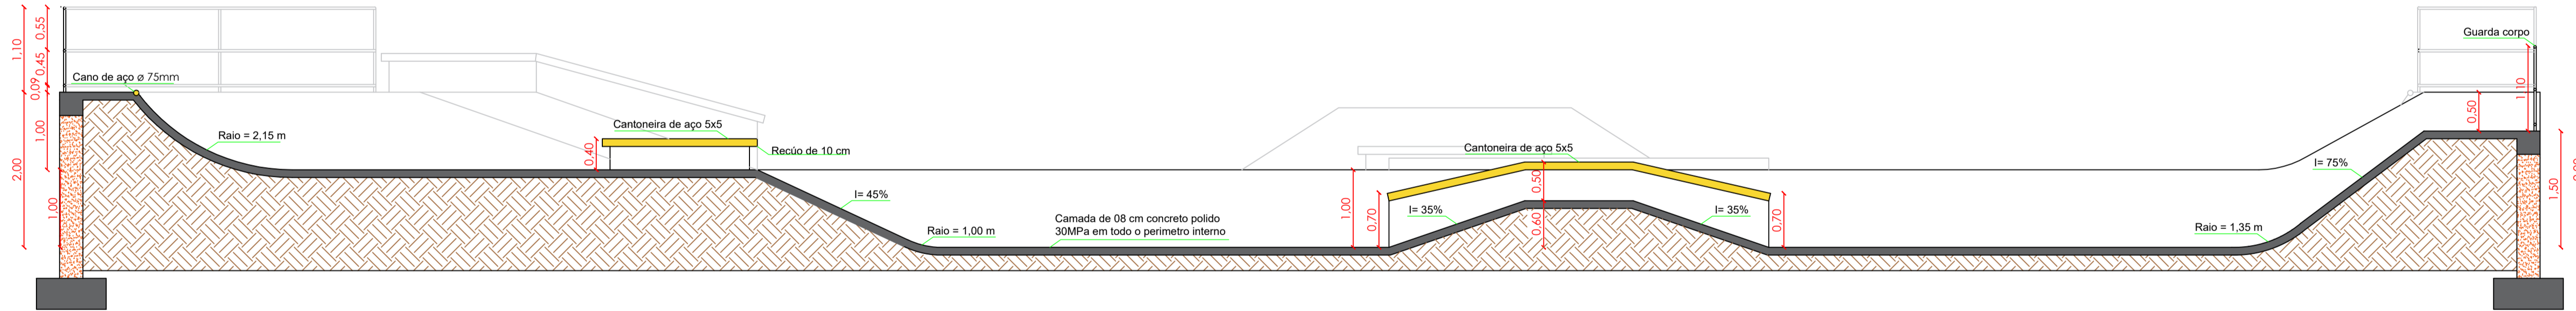

CORTE CC  
ESCALA: 1/50

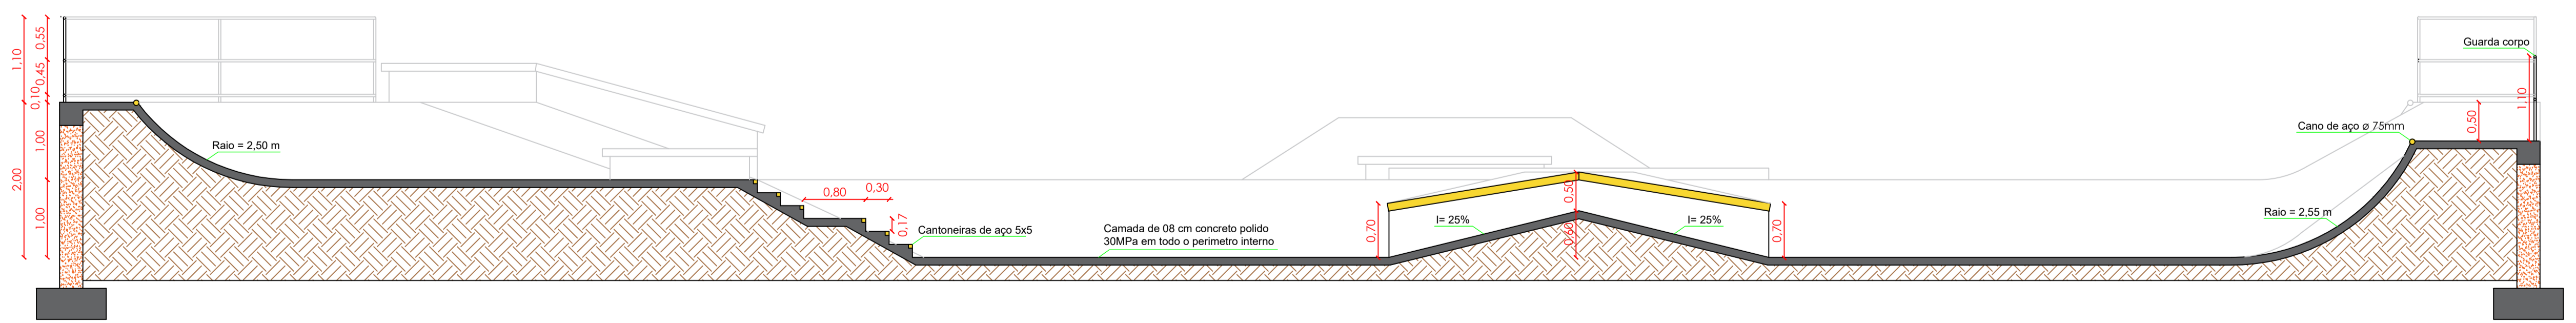

CORTE DD  
ESCALA: 1/50

**BOLL** Engenharia e Construção  
Rua Roque Gonzales nº364  
Telefone Fixo (whats): (055) 2032 - 0234  
e-mail: boll.engenhariaconstrucao@gmail.com

<b>Obra:</b> Pista de Skate	<b>Área:</b>
<b>Local:</b> Rua Olávo Bilac, Bairro Pindorama, Três Passos/RS	Área do lote 31: 392,00 m²
<b>Assunto:</b> Fachada e Cortes (AA, BB, CC e DD)	Área do lote 32: 392,00 m²
	Área do lote 33: 392,00 m²
	Área total da construção: 480,00 m²
<b>Responsável técnico:</b> Eng. Civil. Alcécio Ananias Boll CREA/RS 243218	Escala: 1/50
<b>Cliente/Proprietário:</b> Município de Três Passos CNPJ: 87.613.188/0001-21	Data: Janeiro de 2023
	Desenho: Fabricio Boll
	Prancha: <b>02/18</b>