
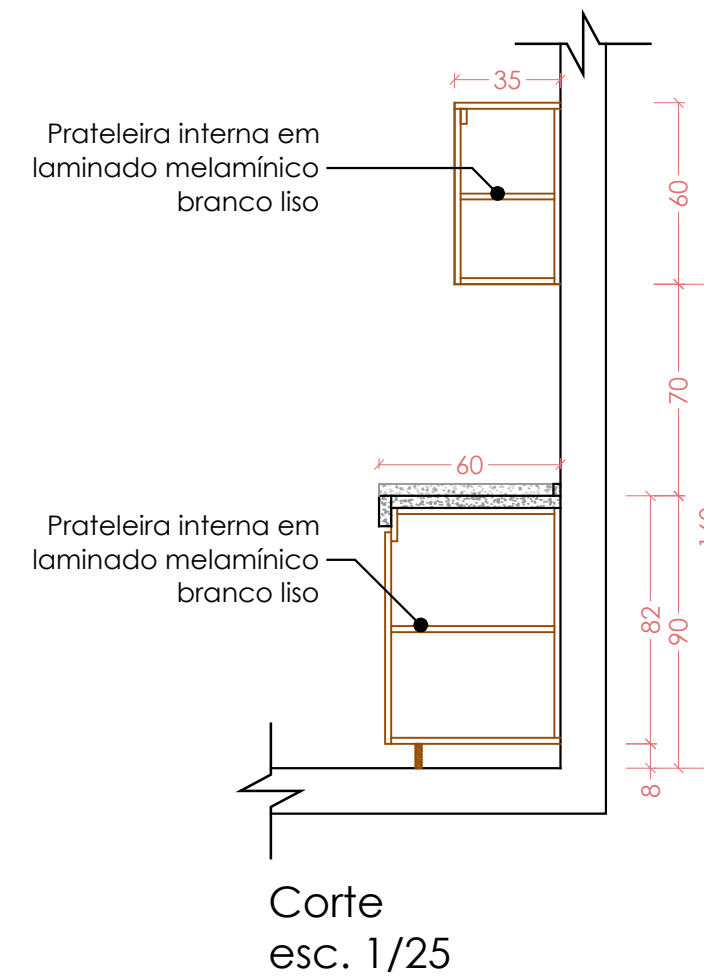


COZ01: BALCÃO DE COZINHA INFERIOR
4 PORTAS E 4 GAVETAS
Dimensões gerais (LxPxH): 235x60x90cm

COZ02: ARMÁRIO AÉREO
4 PORTAS E 2 NICHOS
Dimensões gerais (LxPxH): 235x35x60cm

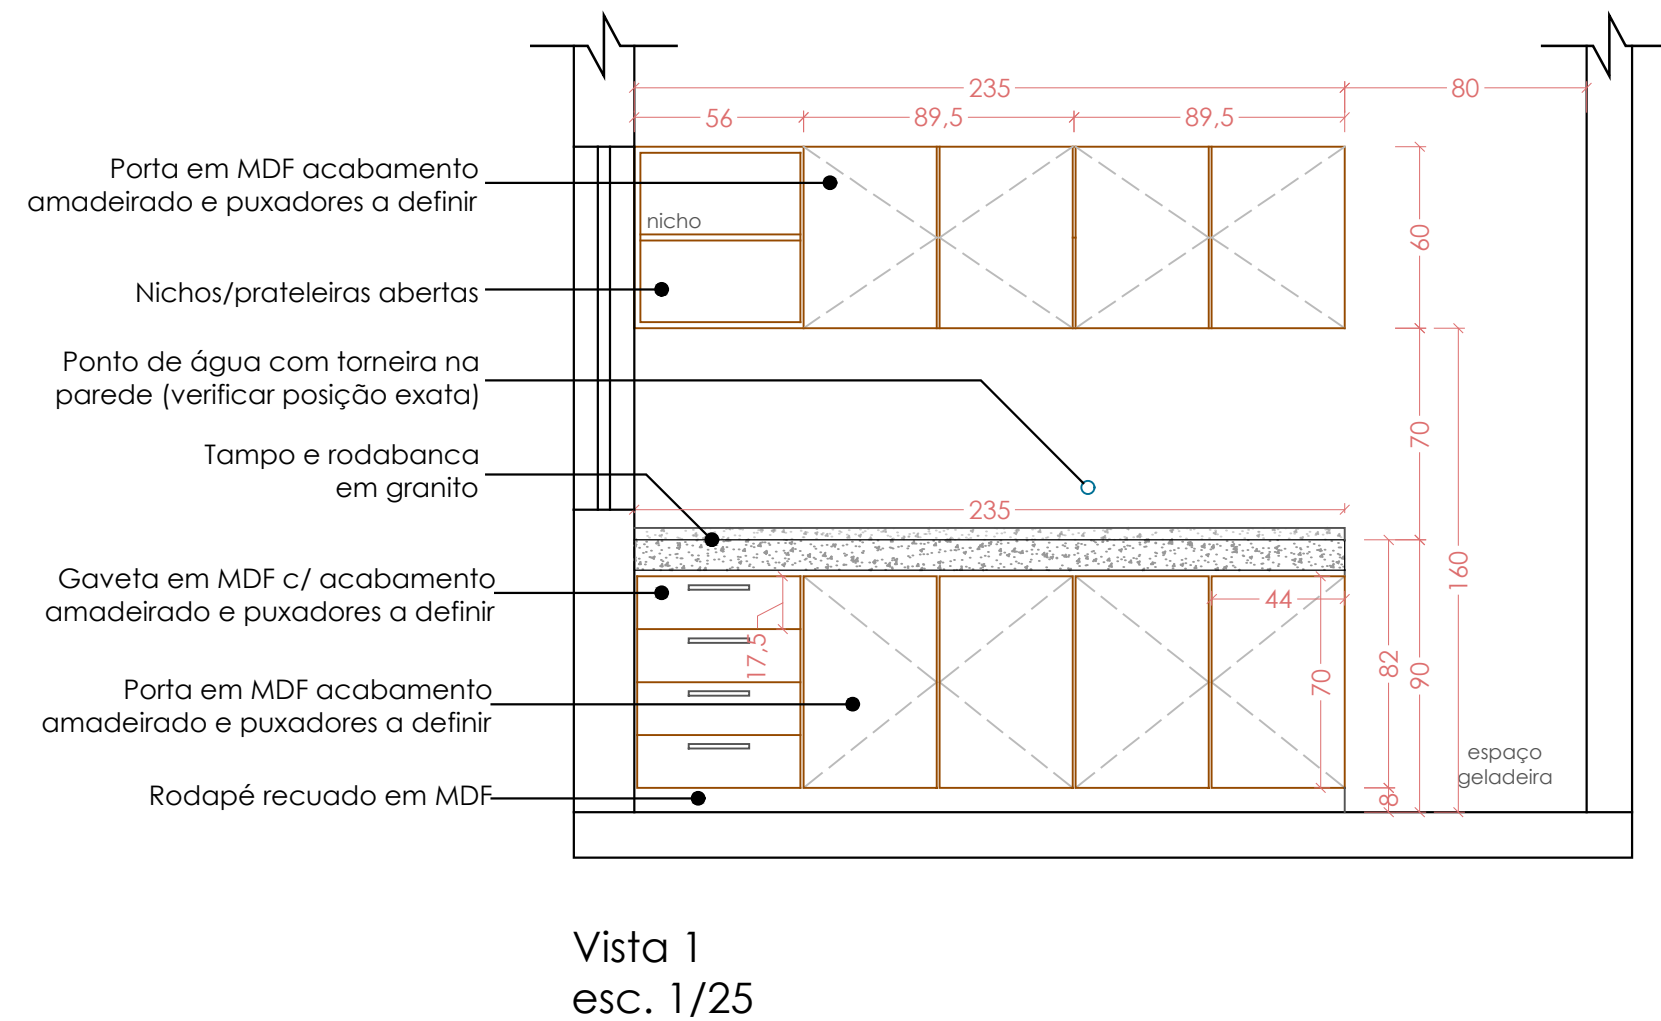

AV. SANTOS DUMONT, 75 - CENTRO - CEP 98.600-000
FONE (55) 3522 0421/0422 - TRÊS PASSOS/RS
email: obras@trespassos-rs.com.br www.trespassos-rs.com.br

| | | | |
|---|-------------|---|-----------------|
|  | | PREFEITURA MUNICIPAL TRÊS PASSOS - RS SMOV - SECRETARIA MUNICIPAL DE OBRAS E VIAÇÃO | |
| | | OBRA: Mobiliário da nova sede da Secretaria Municipal de Saúde | |
| ENDEREÇO: Rua Campos Sales - Bairro Érico Veríssimo | | | |
| DESCRIÇÃO: Detalhamento mobiliário - Cozinha | | DESENHO: | |
| RESP. TÉCN.: Arquiteta e Urbanista Cíntia M. Fank CAU A276927-1 | PREF. MUN.: | ÁREA: N/A | ESCALA: 1/25 |
| | | DATA: abril/2023 | PRANCHA: 07 |