



CORTE BB


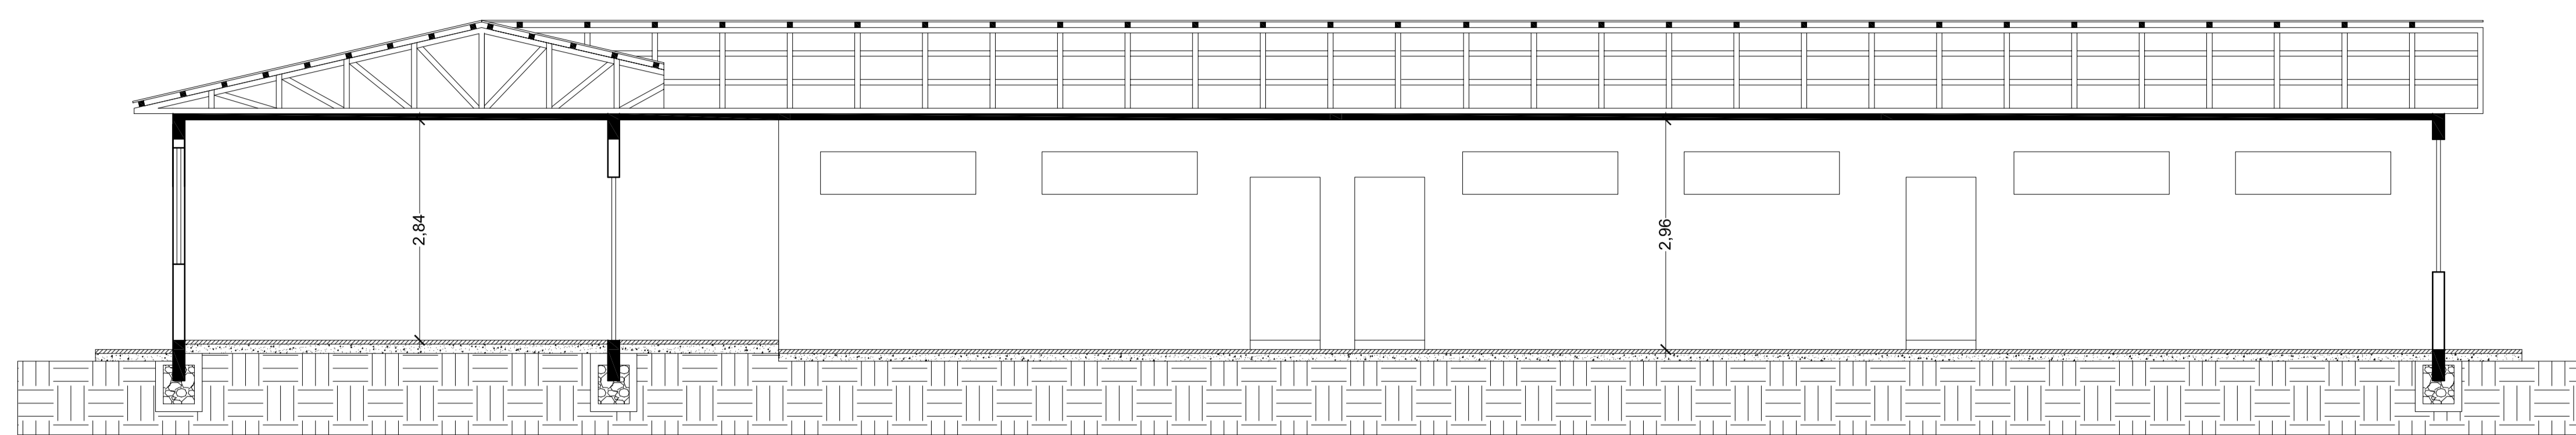


CORTE AA

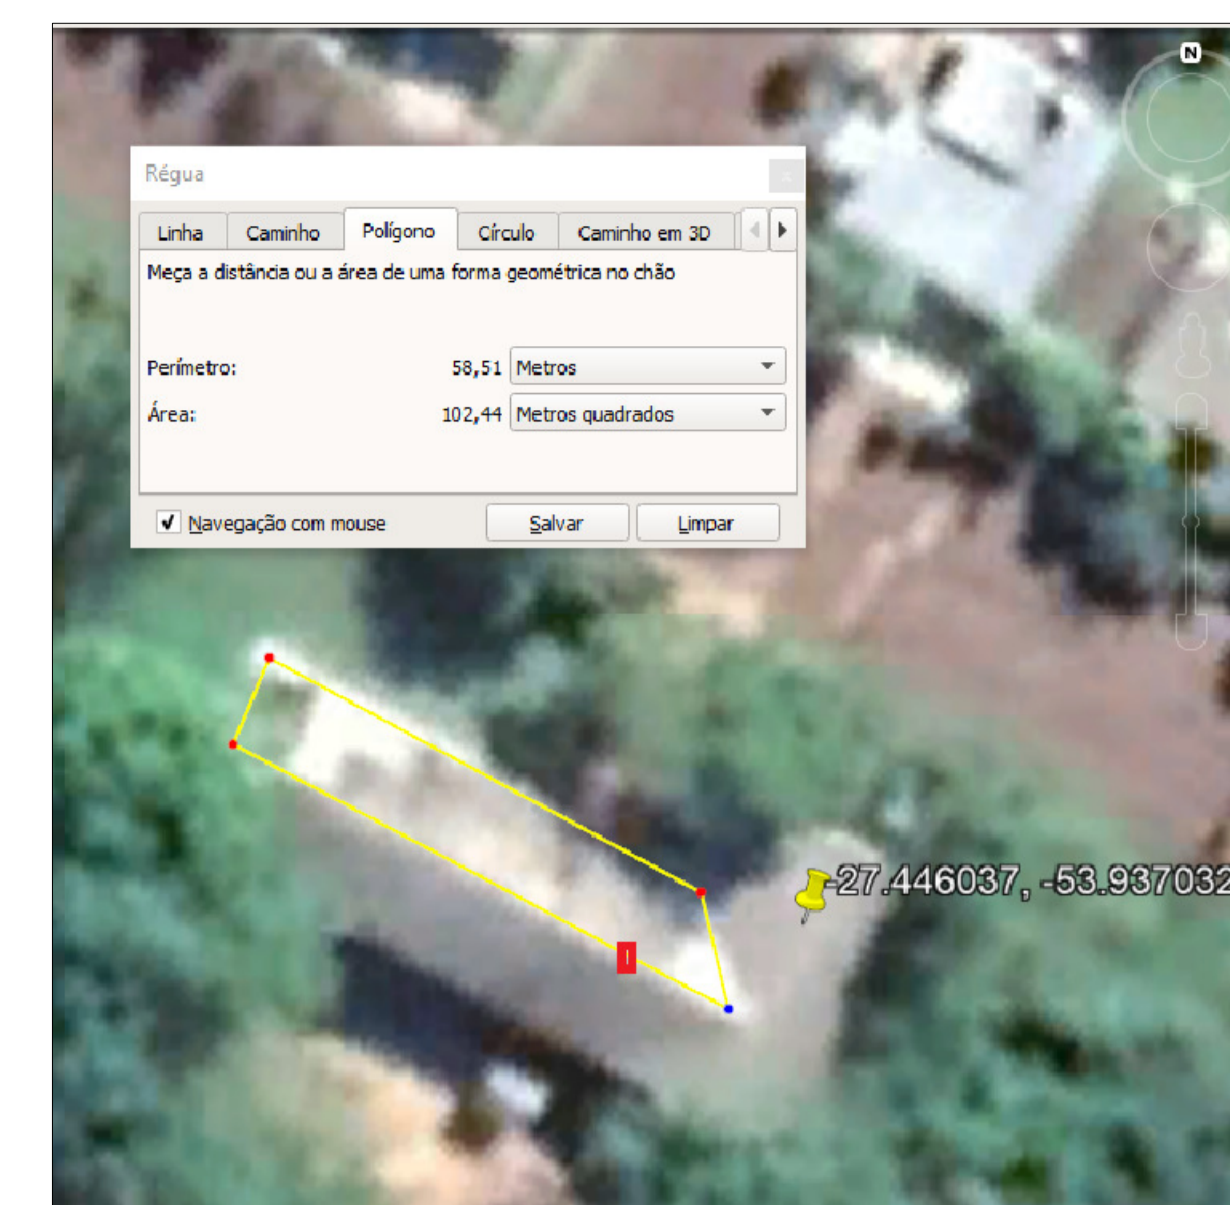


Posição sugerida da placas FV

PLANTA DE COBER

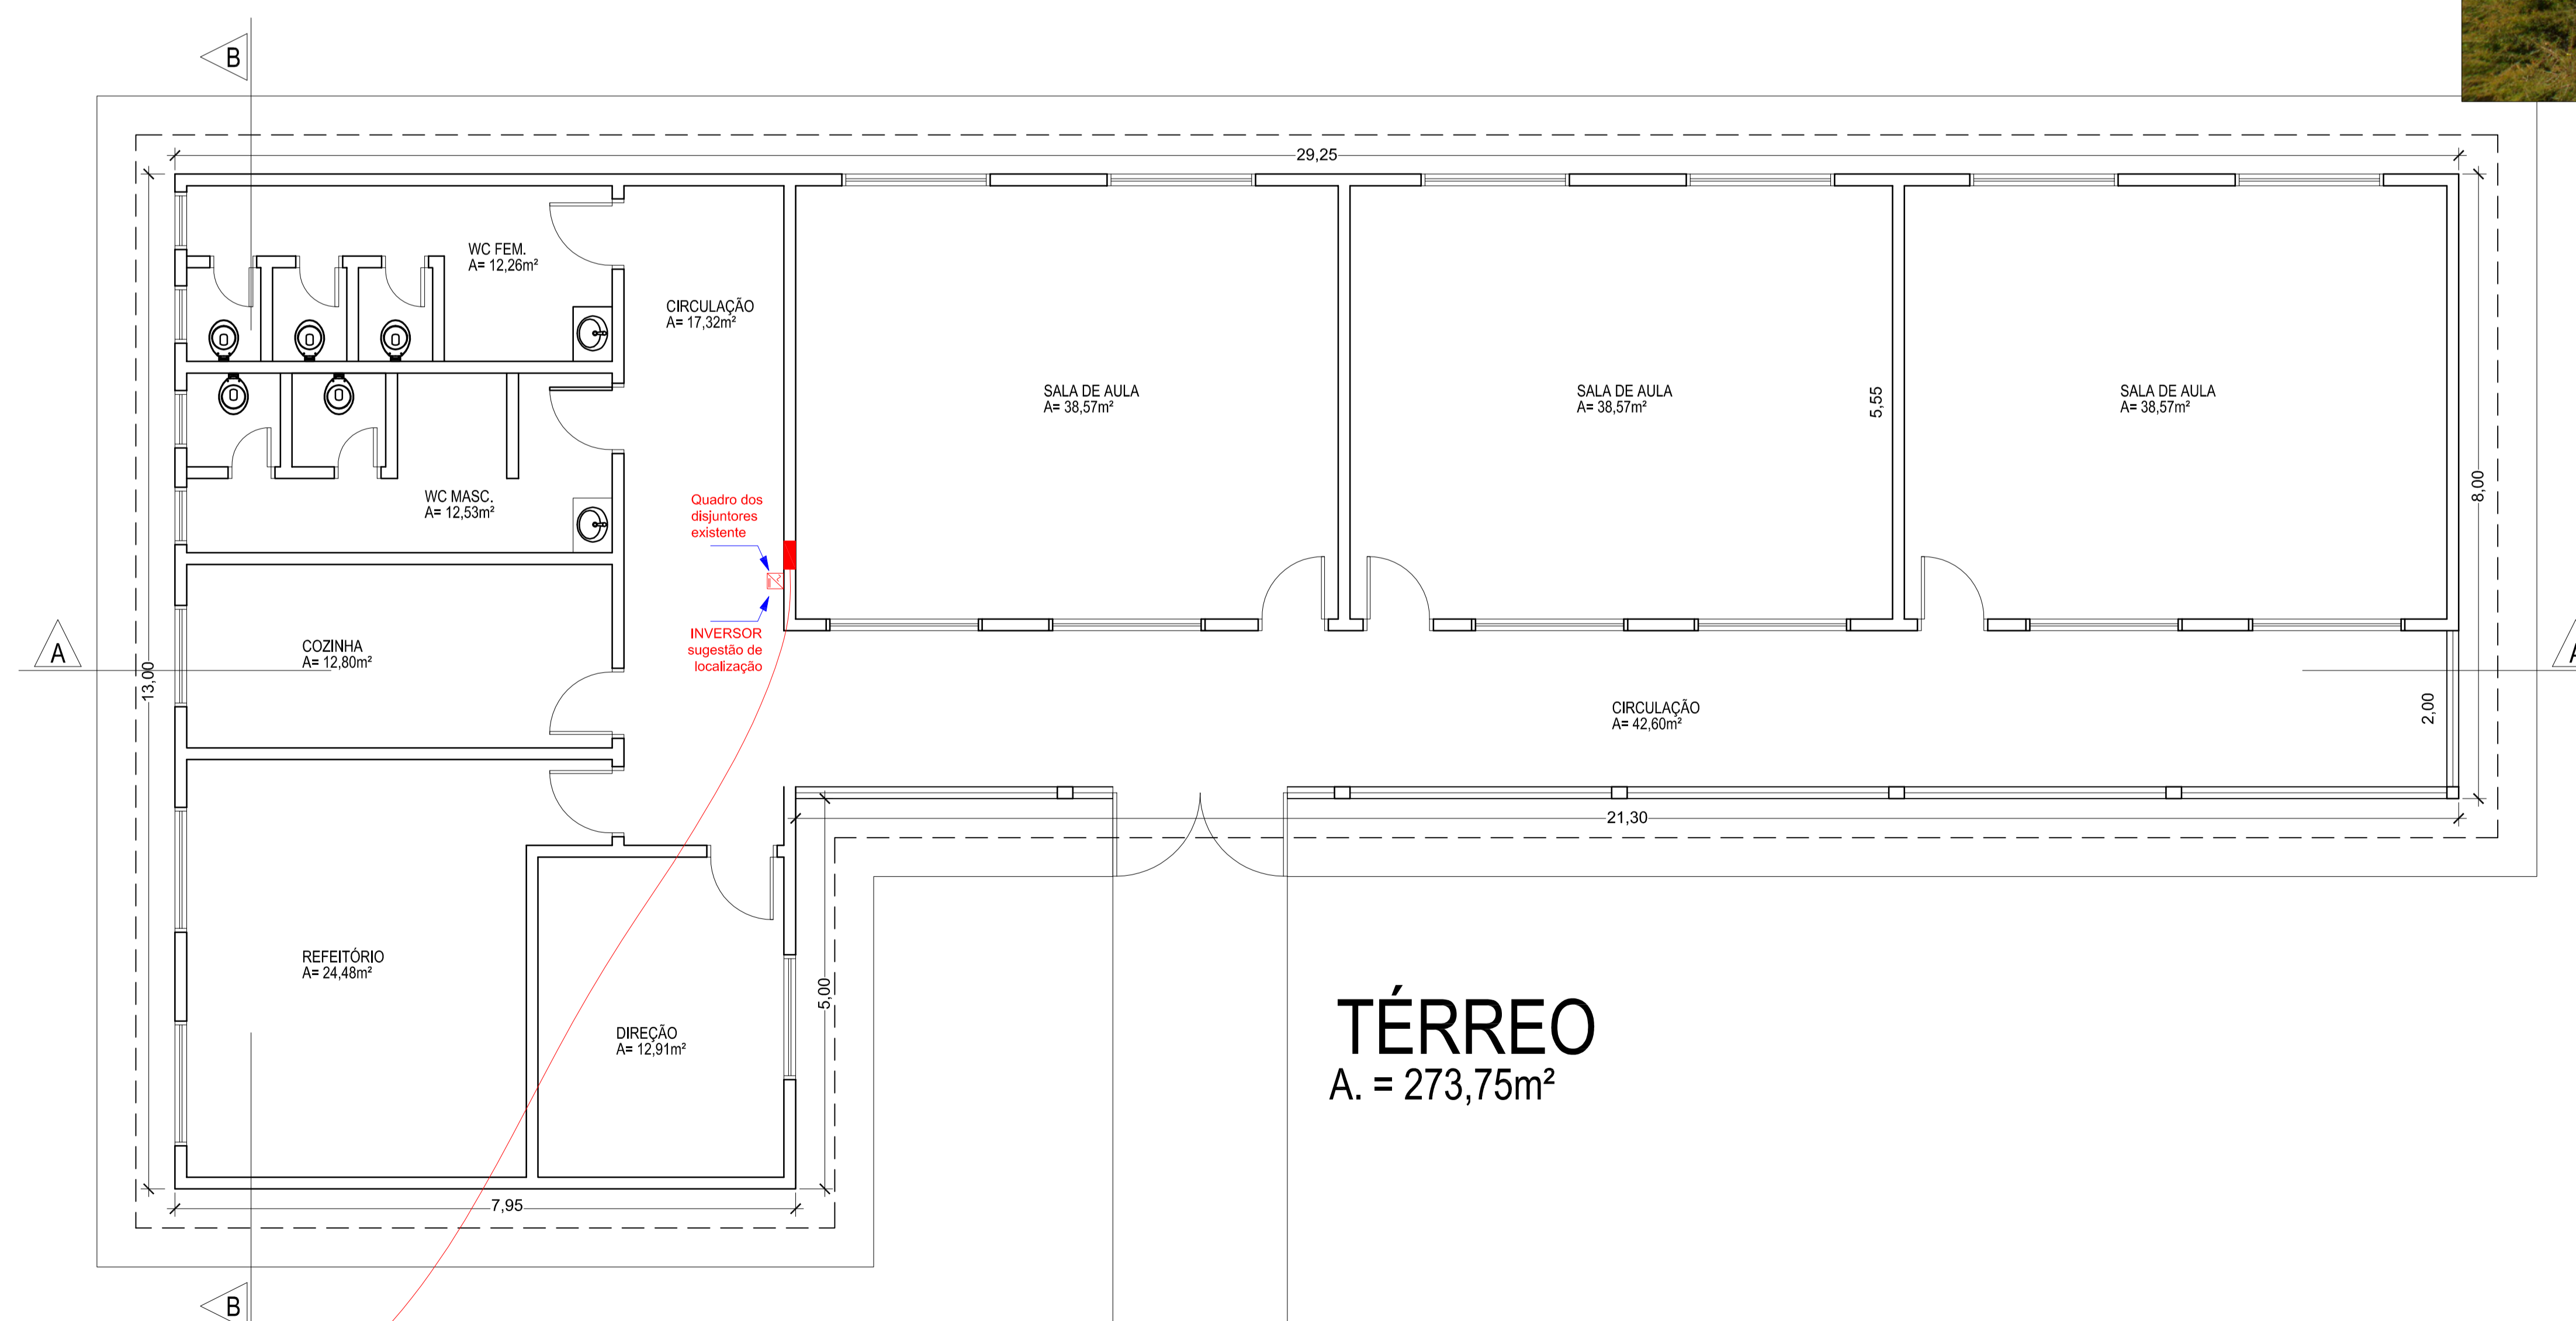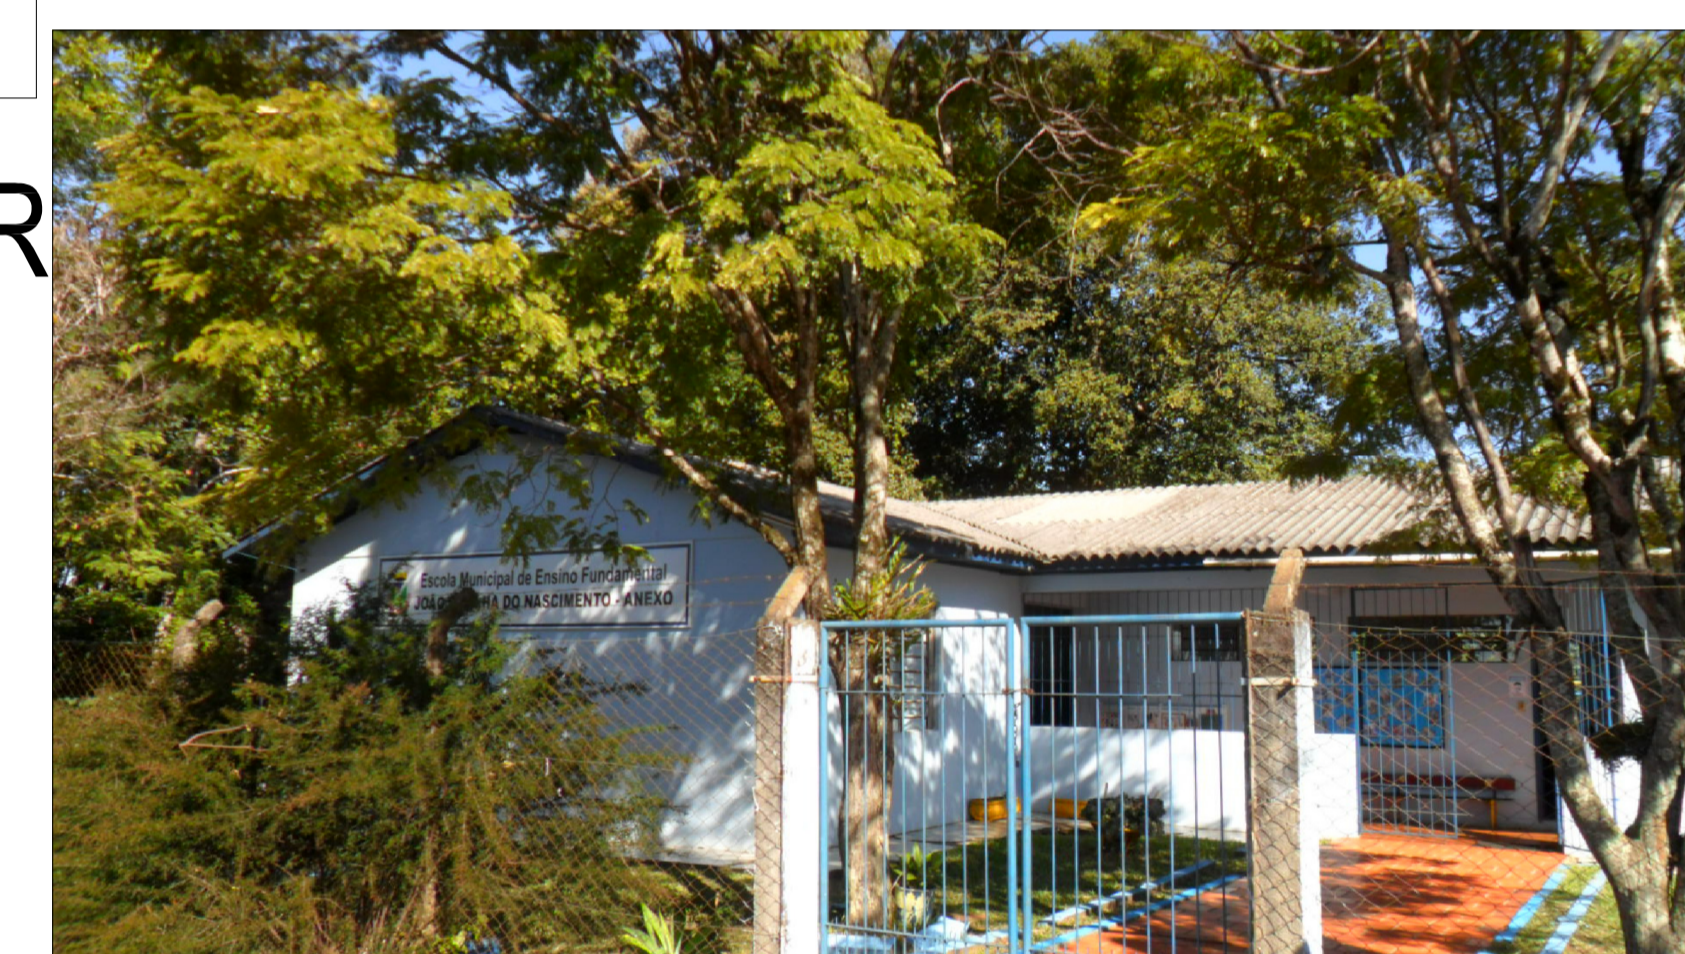

TÉRREO
A. = 273,75m²

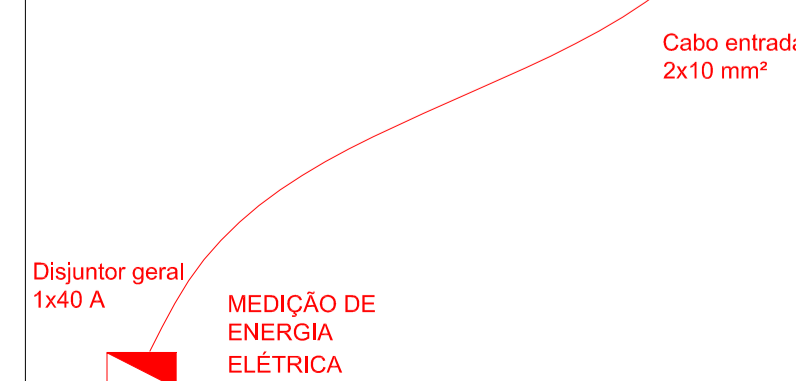

AV. SANTOS DUMONT, 75 - CENTRO - CEP 98.600-000 FONE (55) 3522 0421/0422 - TRÊS PASSOS/RS email obras@trespassos-rs.com.br http www.trespassos-rs.com.br		
PREFEITURA MUNICIPAL TRÊS PASSOS - RS SMOV-SECRETARIA MUNICIPAL DE OBRAS E VIAÇÃO		
OBRA: Sistema de microgeração por energia solar fotovoltaica on-grid		
LOCAL: Rua Dom Pedro I, 421 Bairro Weber	MUNICÍPIO: TRÊS PASSOS-RS	POTÊNCIA AVB: 00000
DESCRIÇÃO: Implantação na EMEI João Padilha(anexo)		ESCALA: 1/75
RESP. TEC: <small>ENR. ELETR. RONALDO FANCHAL - CREA-RS 066849</small>	PREF. MUN.:	DESENHO: Fanchal DATA: AGO/2021
		PRANCHAS: