


PROJETO DE ESGOTO SANITÁRIO
esc. 1/50

Legenda do Projeto Hidrossanitário

- TR Ø20 → Saída água torneira
- CH Ø20 → Saída água chuveiro
- BS Ø20 → Saída água bacia sanitária
- MG Ø20 → Saída água máquina de lavar
- TQ Ø20 → Saída água tanque
- RG → Registro de gaveta
- RP → Registro de pressão
- TV Ø20 → Tubo de ventilação
- QOP Ø100 → Tubo de queda pluvial
- QM → Quadro de medição
- RS → Ralo seco
- CS → Caixa sifonada
- CG → Caixa de gordura 35x35cm
- CI → Caixa de inspeção 60x60cm

CARIMBOS:

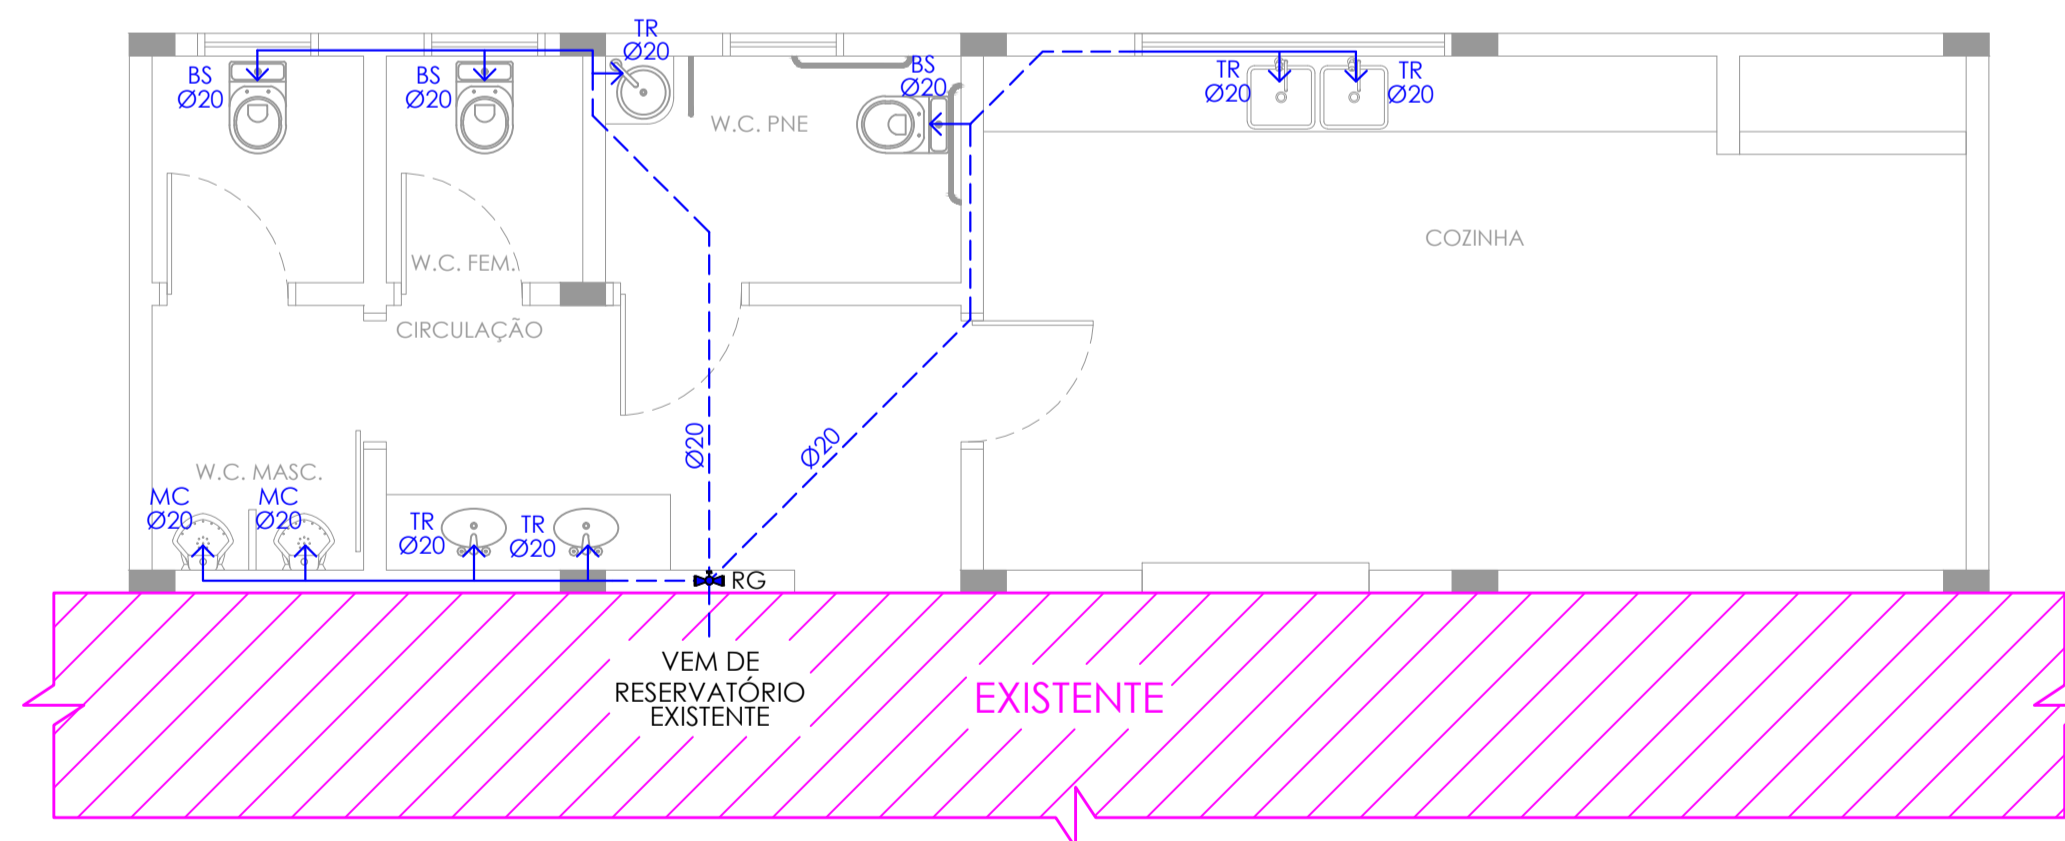

PROJETO DE ÁGUA FRIA
esc. 1/50

AV. SANTOS DUMONT, 75 - CENTRO - CEP 98.600-000
FONE (55) 3522 0421/0422 - TRÊS PASSOS/RS
email: obras@trespassos-rs.com.br www.trespassos-rs.com.br

		PREFEITURA MUNICIPAL TRÊS PASSOS - RS SMOV - SECRETARIA MUNICIPAL DE OBRAS E VIAÇÃO	
		OBRA: Ampliação do Pavilhão das Aves Parque de Exposições Egon Júlio Goelzer - FEICAP	
ENDEREÇO: Av. Costa e Silva, nº 2411 - Bairro Ildo Meneghetti			
DESCRIÇÃO: Projeto de Instalações Hidrossanitárias		DESENHO: Seckler	
RESP. TÉCN.:	PREF. MUN.:	ÁREA: Ver quadro	ESCALA: 1/50
Arq. Urb. Cíntia Fank CAU A276927-1		DATA: Abr/2023	PRANCHA: 3