


# 5x Longarinas Préfabricadas 0,25x0,70x10,00m

8 Ø 12.5 L=11,00m

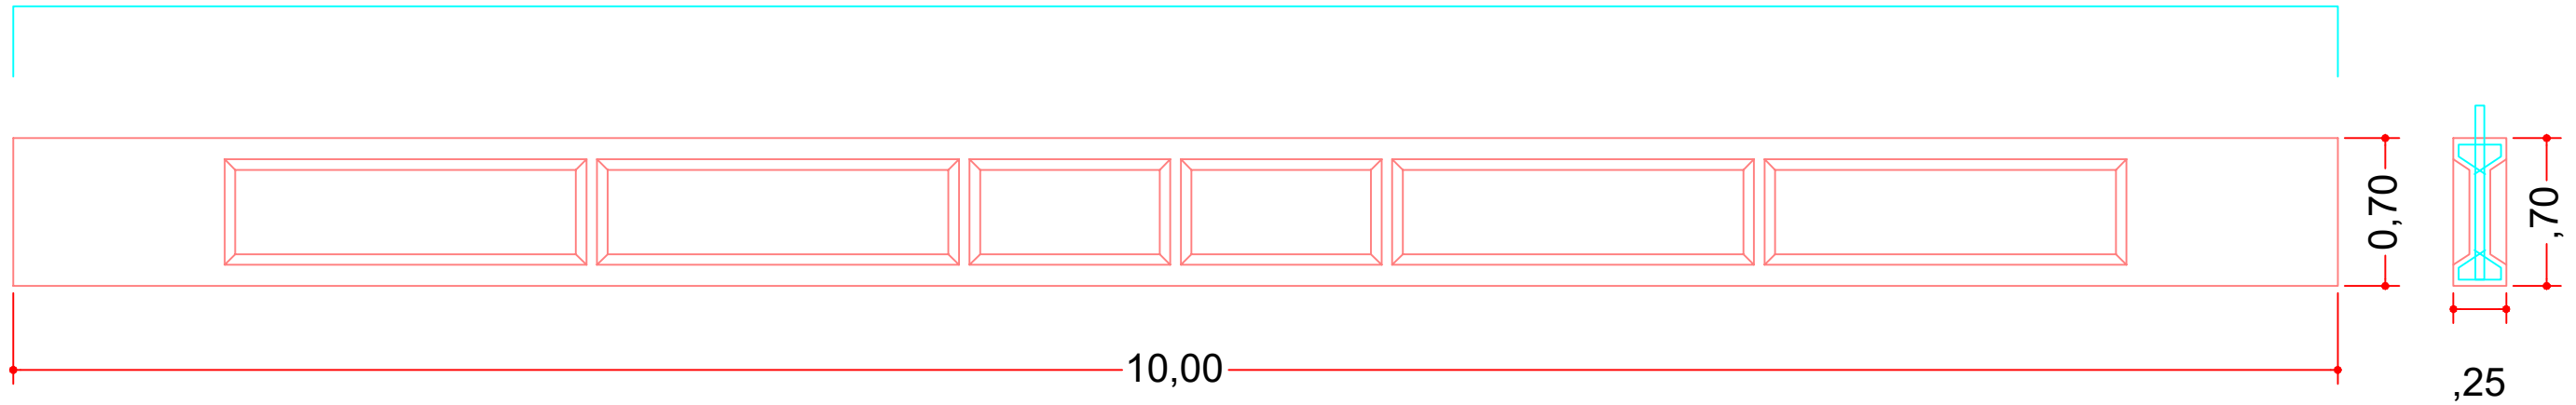


4 Ø 8.0 L=10,00m (Armadura de pele)

8 Ø 25.0 L=11,00m


8 Ø 12.5 L=12,00m

4 Ø 8.0 L=11,00m

8 Ø 25.0 L=12,00m

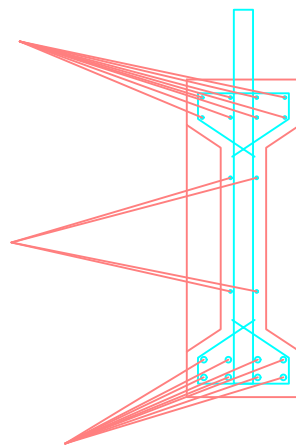

Ø 6.0 c/10 L=Var

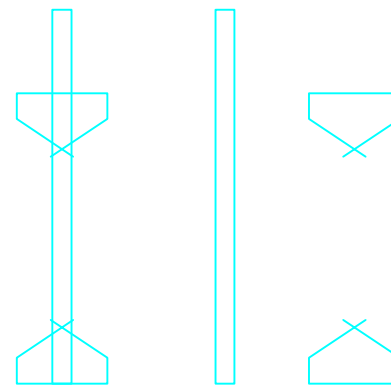

Resp. Técnico:  <b>César Dobler Fink</b> <small>CPF: 912.266.510/20 Engº Civil e Seg do Trabalho - CREA RS123162D CREA RS123162D</small>	Proprietário:  <b>Município de Tres Passos</b> <small>CNPJ: 87.613.188/0001-21</small>	Obra: <b>Publico</b>
		Prancha: <b>ESTRUTURAL LONGARINAS</b>
		Endereço: Erval Novo - Cerro
		Município: Tres Passos - RS
		Coordenadas: 27°28'19.93"S e 53°57'5.98"O
		Mat. Terreno:
 <small>Rua Felipe Werlang, nº 113 Nova Boa Vista - RS CEP: 99580-000</small>  <small>Fone: (54) 99947-1499 cesardfink@msn.com</small>		Escala: <b>1:50</b>
		Prancha: <b>P</b>
		Área: <b>82,00 m²</b>
		Data: <b>Jun / 2023</b>
		<b>5/6</b>