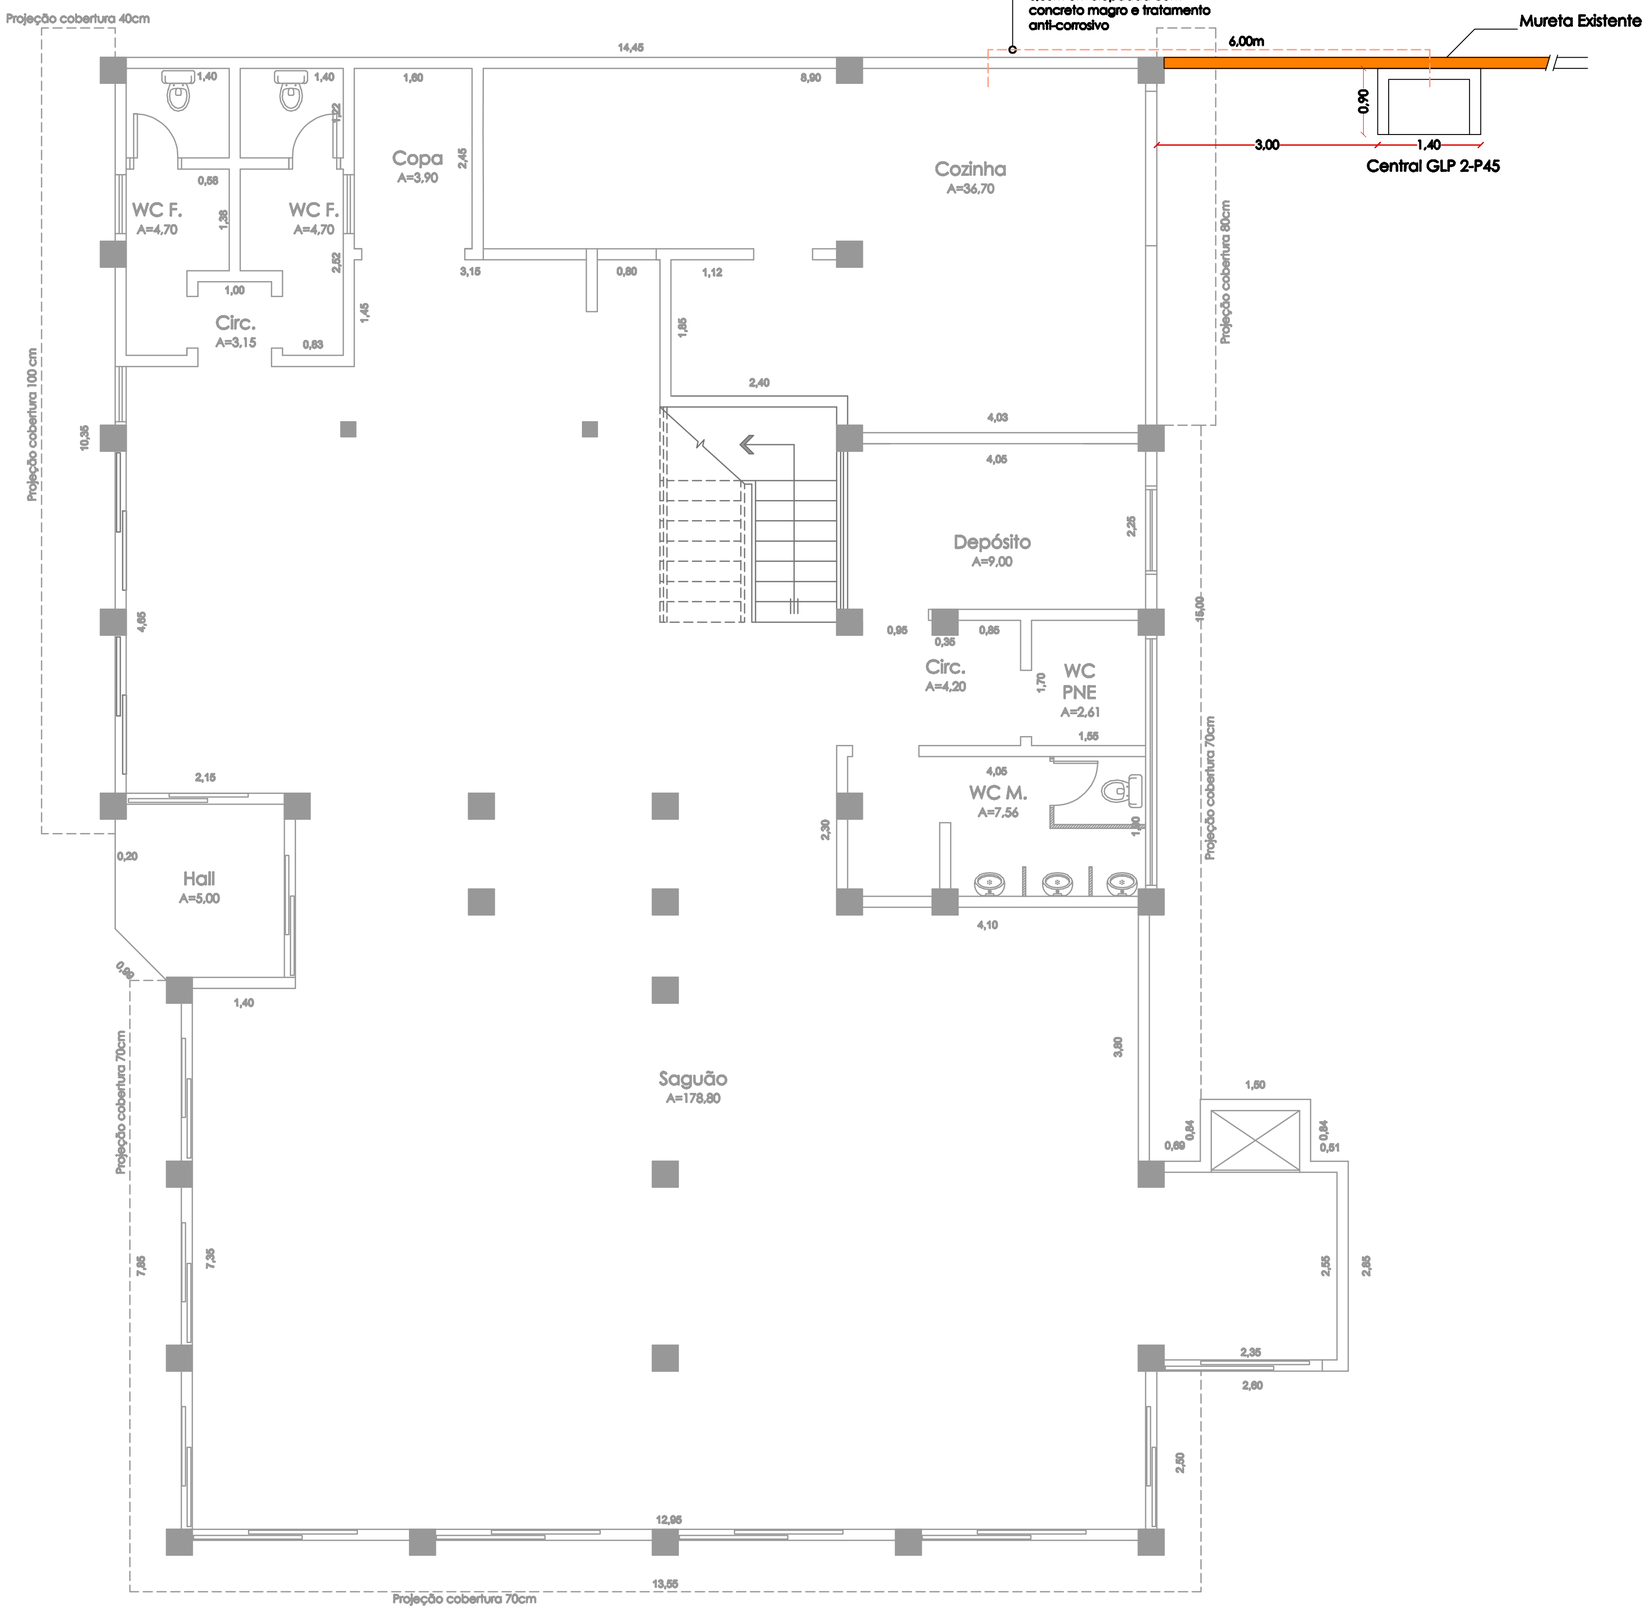

PLANTA BAIXA CENTRAL GLP
esc. 1/50

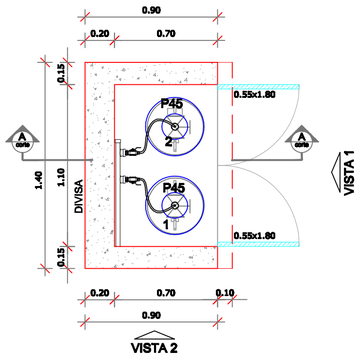

PLANTA BAIXA

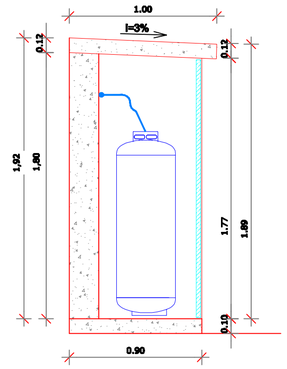

CORTE AA

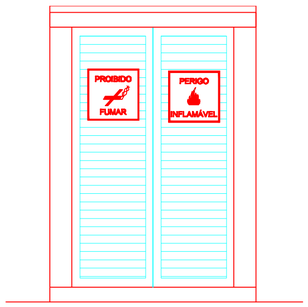

VISTA 1

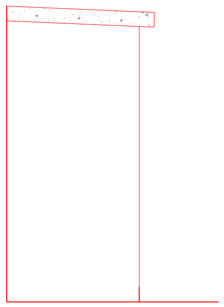

VISTA 2

DETALHAMENTO CENTRAL GLP
esc. 1/25

CARIMBOS:

AV. SANTOS DUMONT, 75 - CENTRO - CEP 98.600-000
FONE (55) 3522 0421/0422 - TRÊS PASSOS/RS
email: obras@trespassos-rs.com.br www.trespassos-rs.com.br

PREFEITURA MUNICIPAL
TRÊS PASSOS - RS
SMOV - SECRETARIA MUNICIPAL DE OBRAS E VIAÇÃO

OBRA: Reforma Quiosque - Praça Reneu Geraldino Mertz			
ENDEREÇO: Av. Julio de Castilhos - Três Passos/RS			
DESCRIÇÃO: Projeto Central GLP			DESENHO: Henrique
PREF. MUN.: Arq. e Urb. Katia Cañellas CAU A219058-3	PREF. MUN.:	ÁREA: 343,88m²	ESCALA: ind.
		DATA: Set/2022	PRANCHA: 5