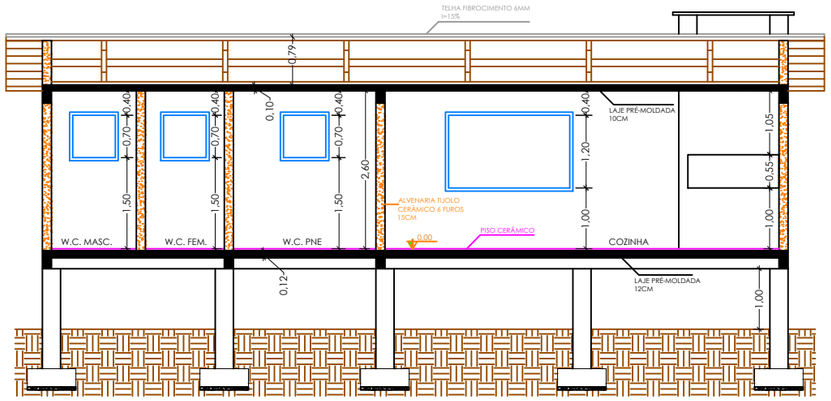

CORTE A-A
esc. 1/50

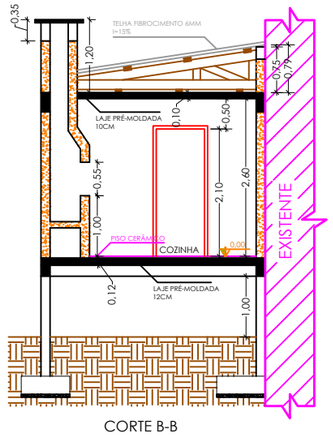

CORTE B-B
esc. 1/50

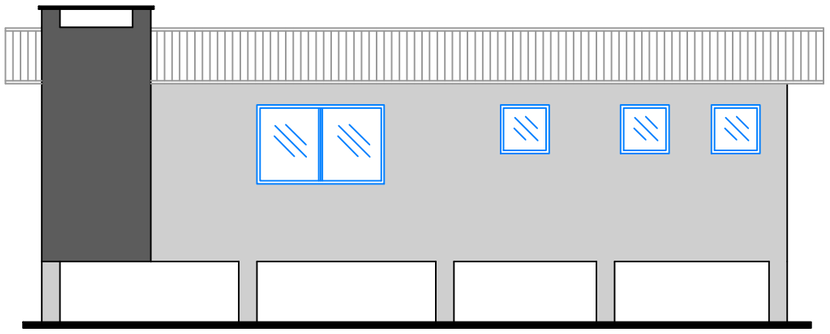

ELEVAÇÃO LESTE
esc. 1/50

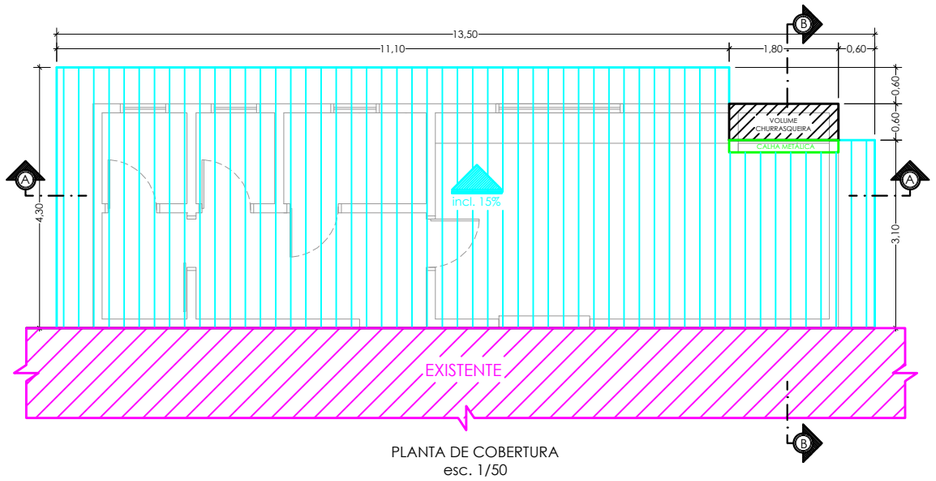

PLANTA DE COBERTURA
esc. 1/50

CARIMBOS:

QUADRO DE ÁREAS	
parque de exposições da feicap	
av. costa e silva, nº 2411 - ildo meneghetti	
descrição	área
existente	216,00m²
ampliação	45,51m²
total construção	261,51m²

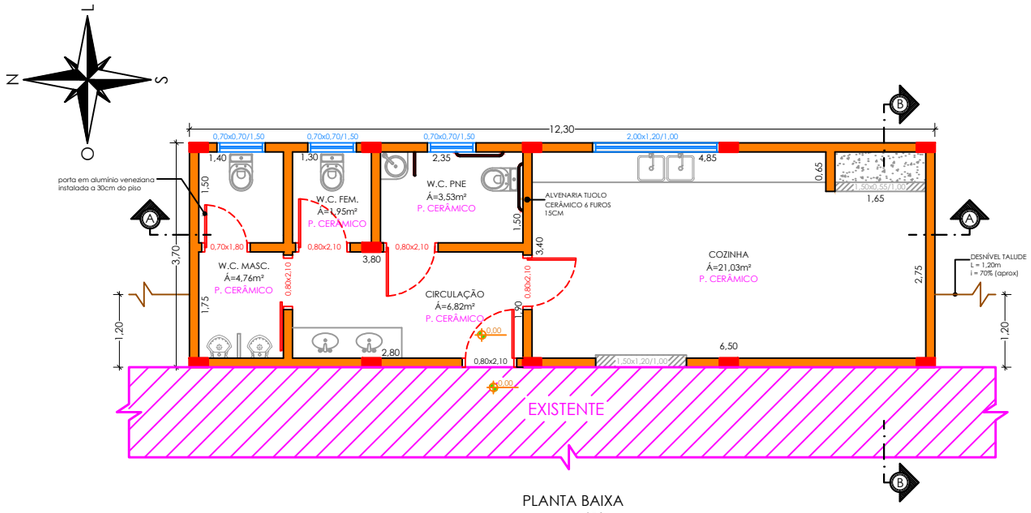

PLANTA BAIXA
esc. 1/50

AV. SANTOS DUMONT, 75 - CENTRO - CEP 98.600-000
FONE (55) 3522 0421/0422 - TRÊS PASSOS/RS
email: obras@trespassos-rs.com.br www.trespassos-rs.com.br

PREFEITURA MUNICIPAL
TRÊS PASSOS - RS
SMOV - SECRETARIA MUNICIPAL DE OBRAS E VIAÇÃO

OBRA: Ampliação do Pavilhão das Aves
Parque de Exposições Egon Júlio Goelzer - FEICAP

ENDEREÇO: Av. Costa e Silva, nº 2411 - Bairro Ildo Meneghetti

DESCRIÇÃO: Projeto Arquitetônico

DESENHO: Seckler

RESP. TÉC.: Arq. Urb. Cíntia Fank
CAU A276927-1

PREF. MUN.:

ÁREA: Ver quadro

ESCALA: 1/50

DATA: Abr/2023

PRANCHA: 1