

Situação
Esc.: 1/500




Situação - Google Earth

Lat. 27°27'58.21"S
Long. 53°55'53.51"O


Rua José Coutinho

Passeio
Público

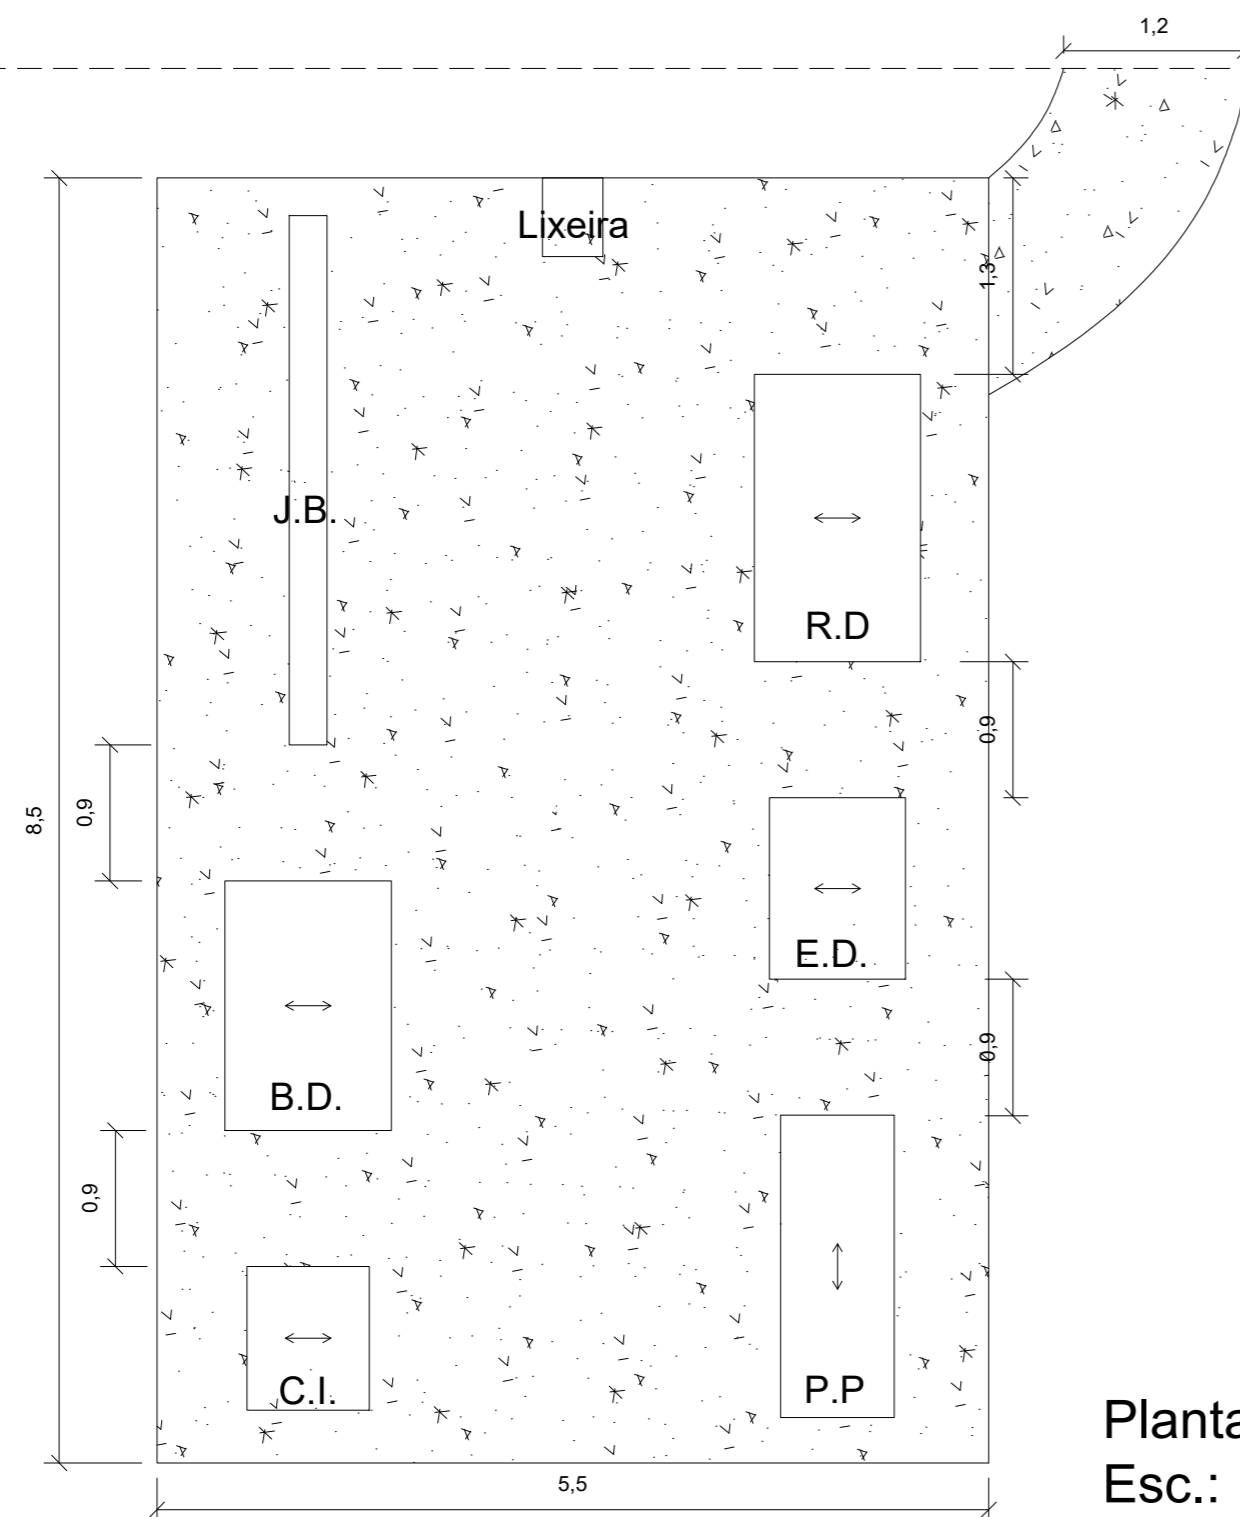

LEGENDA

C.I.	Caminhada Individual
J.B.	Jogo de Barras
B.D.	Bicicleta Dupla
E.D.	Esqui Duplo
R.D.	Remo Duplo
P.P.	Puxador c/ Peitoral

 Piso de Concreto

Planta Baixa
Esc.: 1/50

AV. SANTOS DUMONT, 75 - CENTRO - CEP 98.600-000
FONE (55) 3522 3091/3085 - TRÊS PASSOS/RS
email obras@trespassos-rs.com.br http www.trespassos-rs.com.br

	<p>PREFEITURA MUNICIPAL TRÊS PASSOS - RS SECRETARIA MUNICIPAL DE OBRAS E VIAÇÃO</p>	
	<p>OBRA: Academia ao Ar Livre - ATI</p>	

LOCAL DE IMPLANTAÇÃO 01: RUA JOSÉ COUTINHO
MUNICÍPIO: TRÊS PASSOS-RS
ÁREA:

DESCRIÇÃO: PLANTA SITUAÇÃO E PLANTA BAIXA
ESCALA: Indicada

RESP. TÊC.:
PREF. MUN.:
DESENHO: *Renan Cossul*
PRANCHA: 1/2

ENG. CIVIL RENAN DORNELES COSSUL
CREA-RS 223044
ARLEI TOMAZONI
DATA: JANEIRO/2024