


PLANTA DE SITUAÇÃO

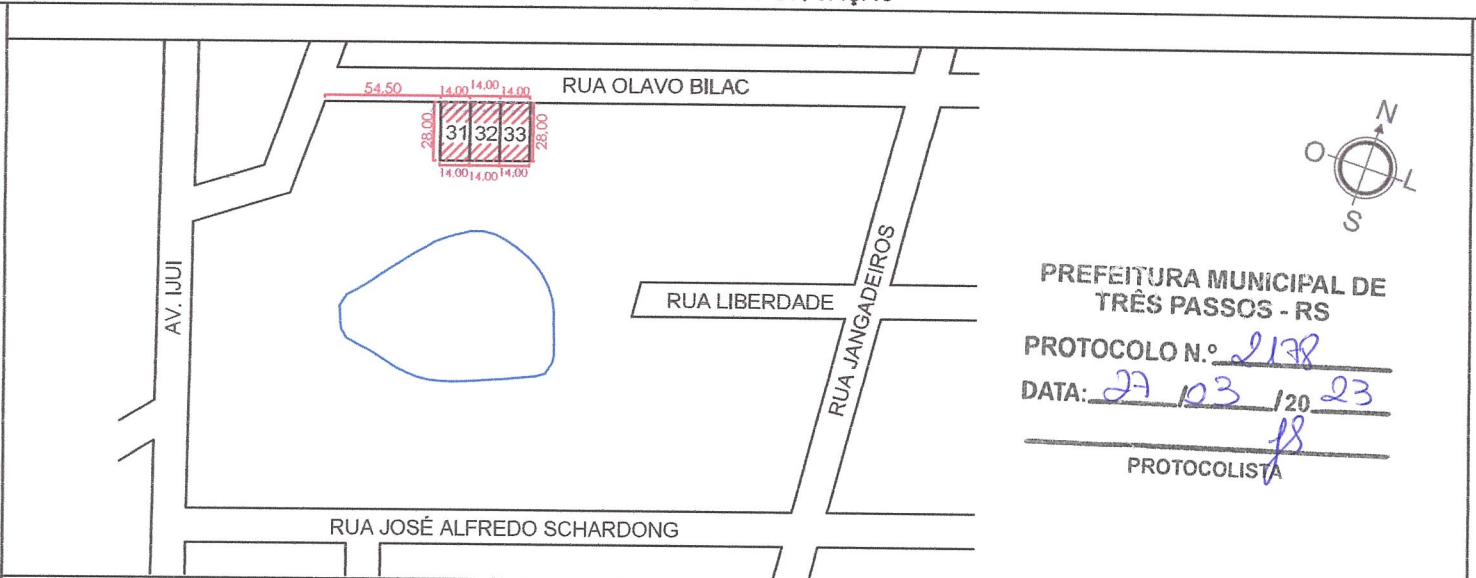

PREFEITURA MUNICIPAL DE TRÊS PASSOS - RS



PROTOCOLO N.º 2138

DATA: 27/03/2023

PROTOCOLISTA 18

PLANTA DE LOCALIZAÇÃO

IMPLANTAÇÃO DA OBRA NO LOTE

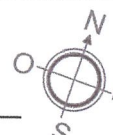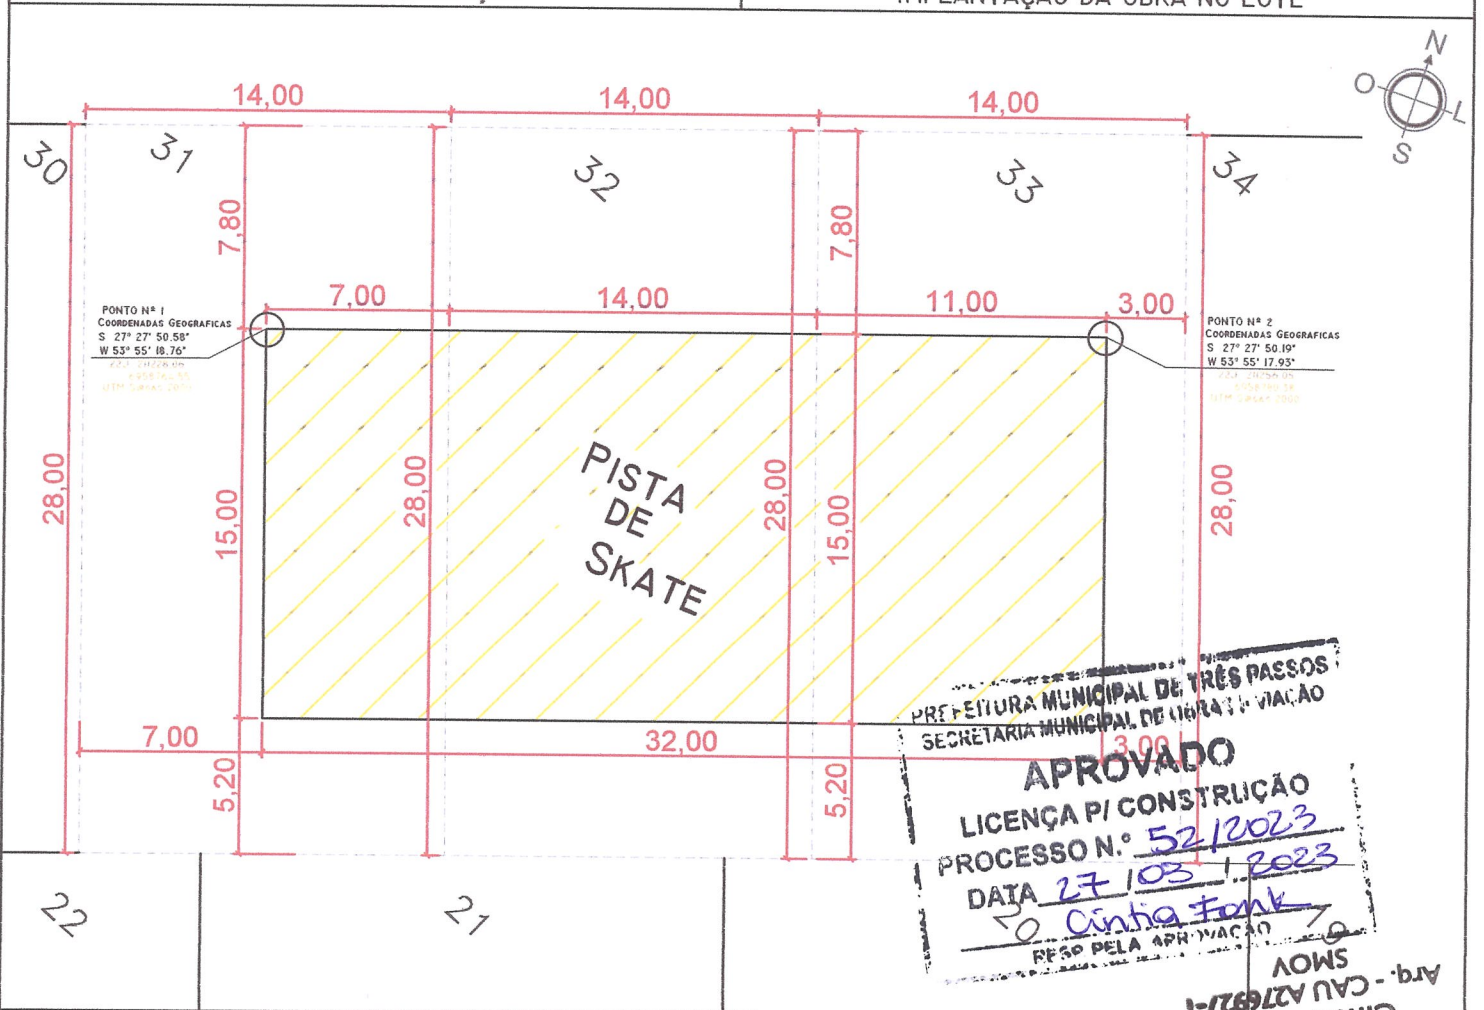

PONTO N.º 1
COORDENADAS GEOGRÁFICAS
S 27° 27' 50.55"
W 53° 55' 18.76"
PROJEÇÃO: UTM
DATUM: SIRGAS 2011

PONTO N.º 2
COORDENADAS GEOGRÁFICAS
S 27° 27' 50.19"
W 53° 55' 17.95"
PROJEÇÃO: UTM
DATUM: SIRGAS 2011

PREFEITURA MUNICIPAL DE TRÊS PASSOS
SECRETARIA MUNICIPAL DE LICITAÇÃO E VIAÇÃO

APROVADO


LICENÇA PI CONSTRUÇÃO

PROCESSO N.º 52/2023

DATA 27/03/2023

Cintia Fank
RESP. PELA APROVAÇÃO

Cintia Fank
Arq. - CAU A276927-1
SMOV

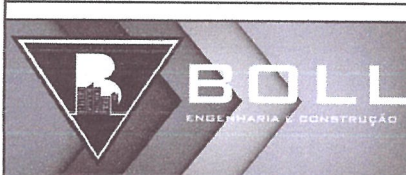

N.º ____/____/____
DATA: ____/____/____

IPTU	DISTR.	SETOR	QUADRA	LOTE	VILA	UNID.	ESCRITURA	QUADRA	LOTES
	00	00	000	0000	000	000		323	31;32;33
IMÓVEL: PISTA DE SKATE EM CONCRETO ARMADO							N.º DO PRÉDIO	SETOR	
ENDEREÇO DO IMÓVEL: RUA OLAVO BILAC, BAIRRO PINDORAMA, TRÊS PASSOS/RS							00		
LADO/ESQUINA: PAR			NATUREZA: CONSTRUÇÃO			ÁREAS:			
USO: LAZER			CADASTRO:			TERRENO 31:	392,00 M ²		
						TERRENO 32:	392,00 M ²		
						TERRENO 33:	392,00 M ²		
CONSTRUÇÃO TOTAL:							480,00 M ²		

AUTOR: PROJETO EXECUÇÃO LEVANTAMENTO CADASTRO

RESP. TÉCNICO: ENG. CIVIL. ALÉCIO A. BOLL

PROPRIETÁRIO: MUNICÍPIO DE TRÊS PASSOS

C.P.F.: 87.613.188/0001-21

Arlei Luis Iomazi
Prefeito Municipal



PREFEITURA MUNICIPAL DE TRÊS PASSOS/RS
DEPTO. AUT. FISCALIZAÇÃO E CADASTRO

RESP. PELO D. A. F.