
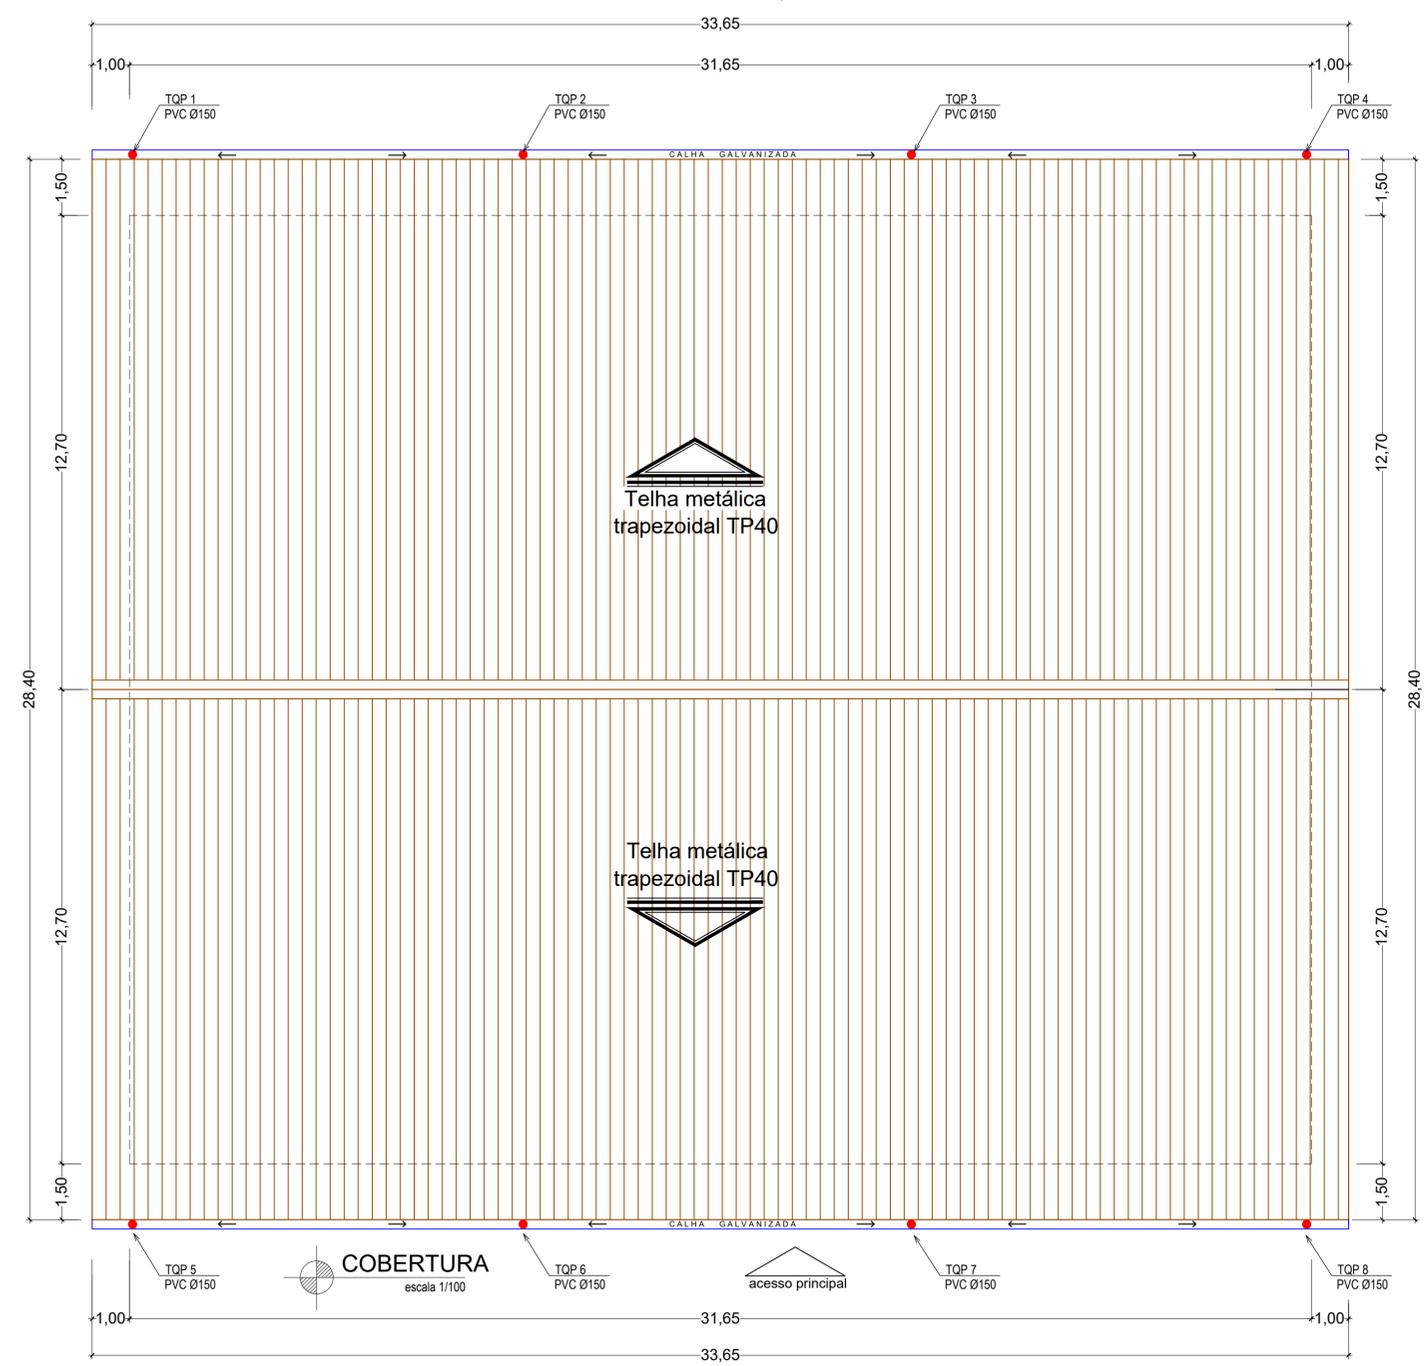


Telhas Aluzinco 5mm
Trapezoidal TP40

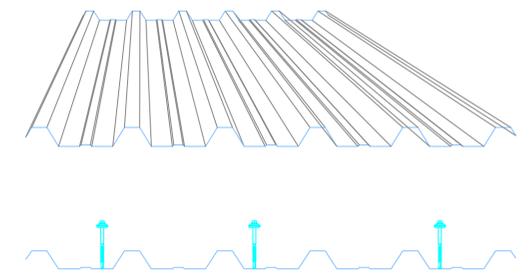

AV. SANTOS DUMONT, 75 - CENTRO - CEP 98.600-000
FONE (55) 3522 0421/0422 - TRÊS PASSOS/RS
email obras@trespassos-rs.com.br http www.trespassos-rs.com.br

PREFEITURA MUNICIPAL
TRÊS PASSOS - RS
SMOV-SECRETARIA MUNICIPAL DE OBRAS E VIAÇÃO

OBRA: Escola Municipal de Ensino Fundamental 25 de Julho
GINÁSIO ESCOLA 25 DE JULHO

LOCAL: RUA BENJAMIM DA SILVA OSÓRIO MUNICÍPIO: BAIRRO GLÓRIA- TRÊS PASSOS-RS ÁREA TELHADO: 985,95m²

DESCRIÇÃO: ARQUITETÔNICO ESCALA: indicada FOLHA: A1
PL. COBERTURA, CORTE-TROCA DE TELHADO E COLOCAÇÃO DE CALHA

RESP. TEC.: ANJ. E. URB. CÍNTIA M. FANK CALI A276927-1 PREF. MUN.: DESENHO: Amorim DATA: JAN/2023 Prancha: 02