



CORTE C-C

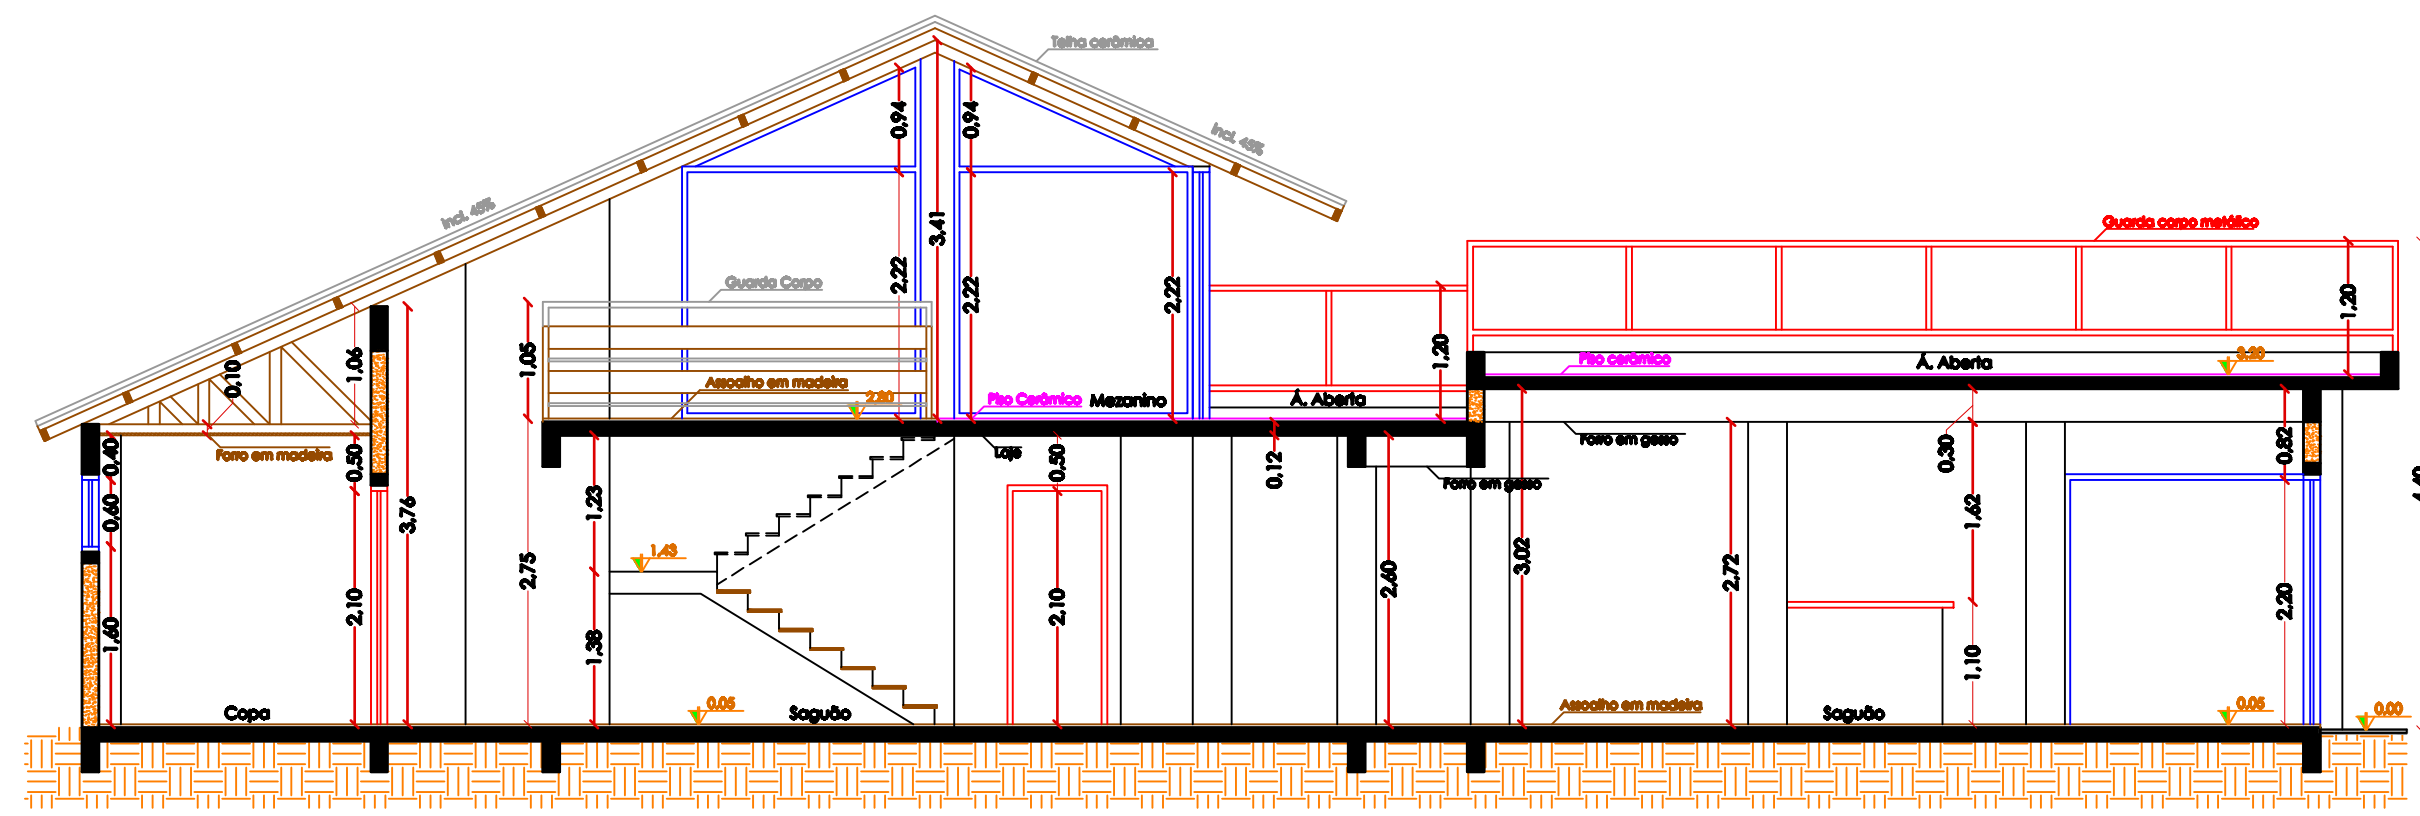


CORTE B-B

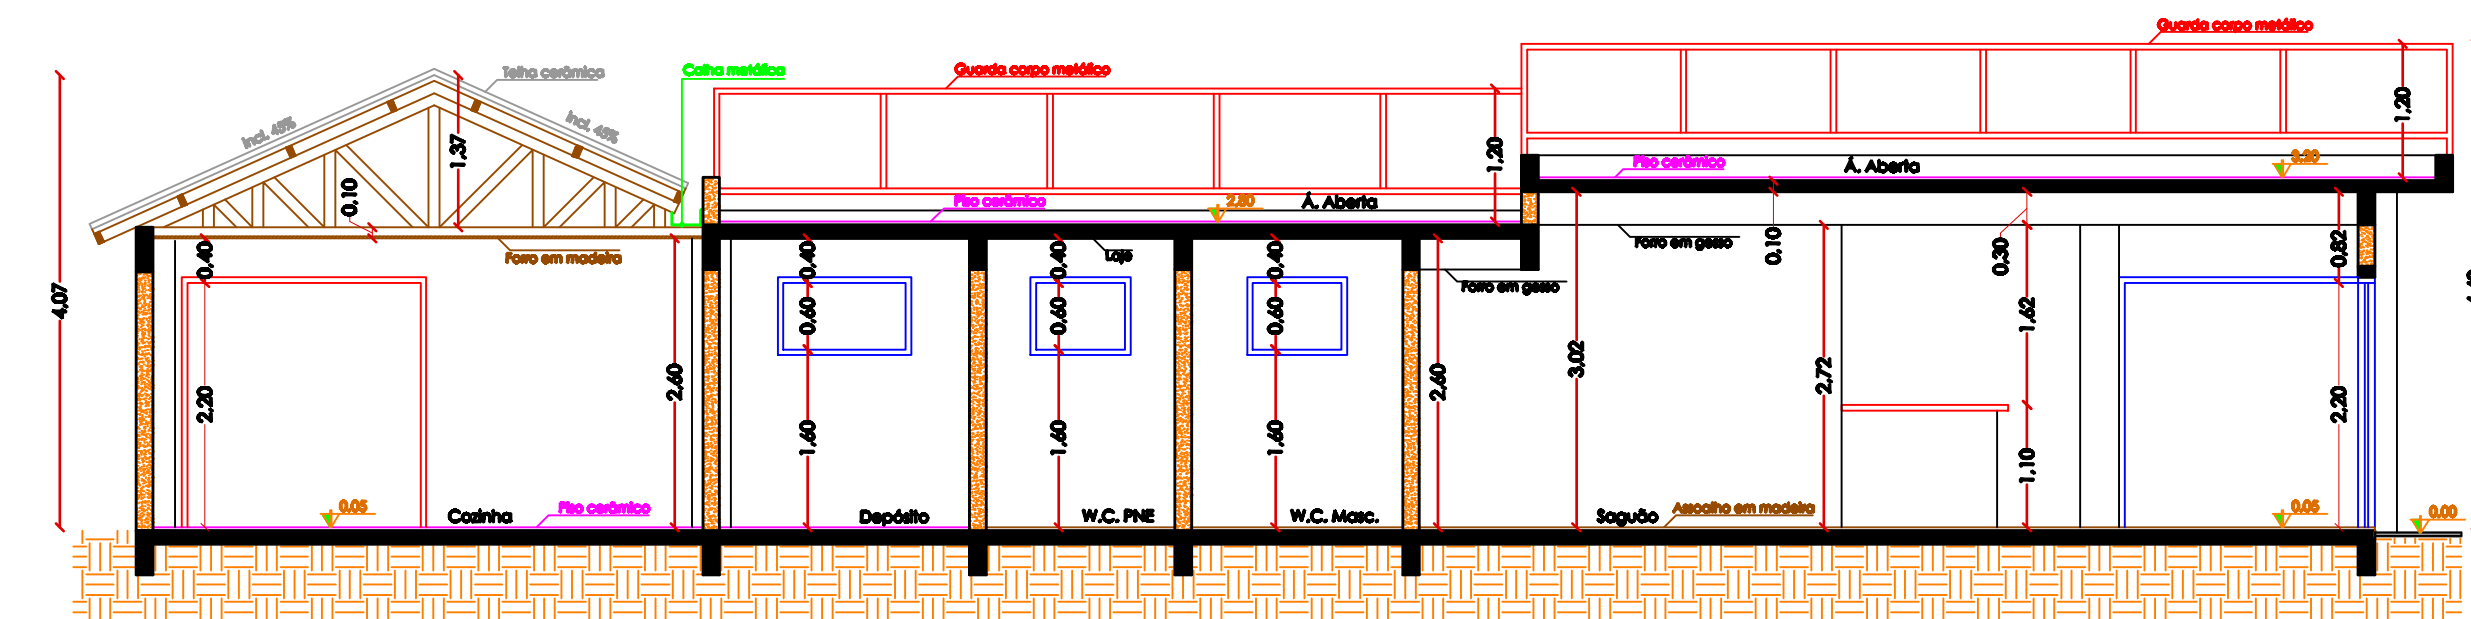

CORTE A-A

CARIMBOS:

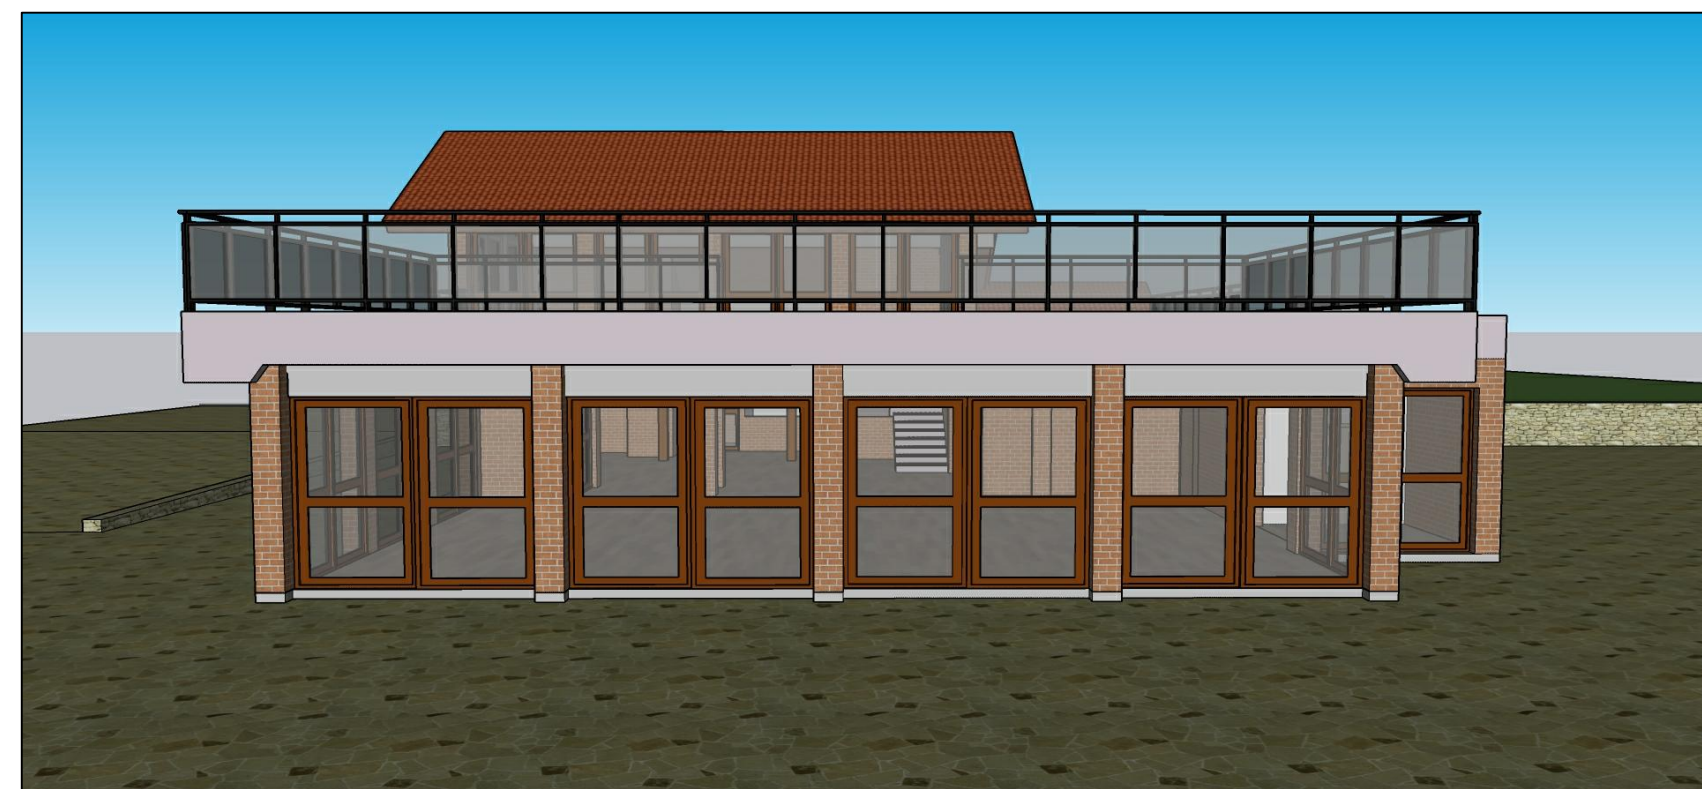

ELEVAÇÃO NORTE



ELEVAÇÃO LESTE



ELEVAÇÃO OESTE

AV. SANTOS DUMONT, 75 - CENTRO - CEP 98.600-000
 FONE (55) 3522 0421/0422 - TRÊS PASSOS/RS
 email: obras@trespassos-rs.com.br www.trespassos-rs.com.br



PREFEITURA MUNICIPAL
TRÊS PASSOS - RS

SMOV - SECRETARIA MUNICIPAL DE OBRAS E VIAÇÃO

OBRA: Reforma Quiosque - Praça Reneu Geraldino Mertz

ENDEREÇO: Av. Julio de Castilhos - Três Passos/RS

DESCRIÇÃO: Cortes/Elevações

DESENHO: Henrique

PREF. MUN.:
 PREF. MUN.:
 ÁREA: 343,88m²
 ESCALA: n/e

Arq. e Urb. Karla Cañellas CAU A219058-3
 DATA: Set/2022
 PRANCHA: 3