


### QUANTIFICAÇÃO

P1 1 UNIDADE = 1  
S1 1 UNIDADE = 1

### LEGENDA

- (E) PLACA ESPECIAL
- (A) PLACA AÉREA
- (P) PLACA PAREDE
- (S) PLACA SALA MULT.

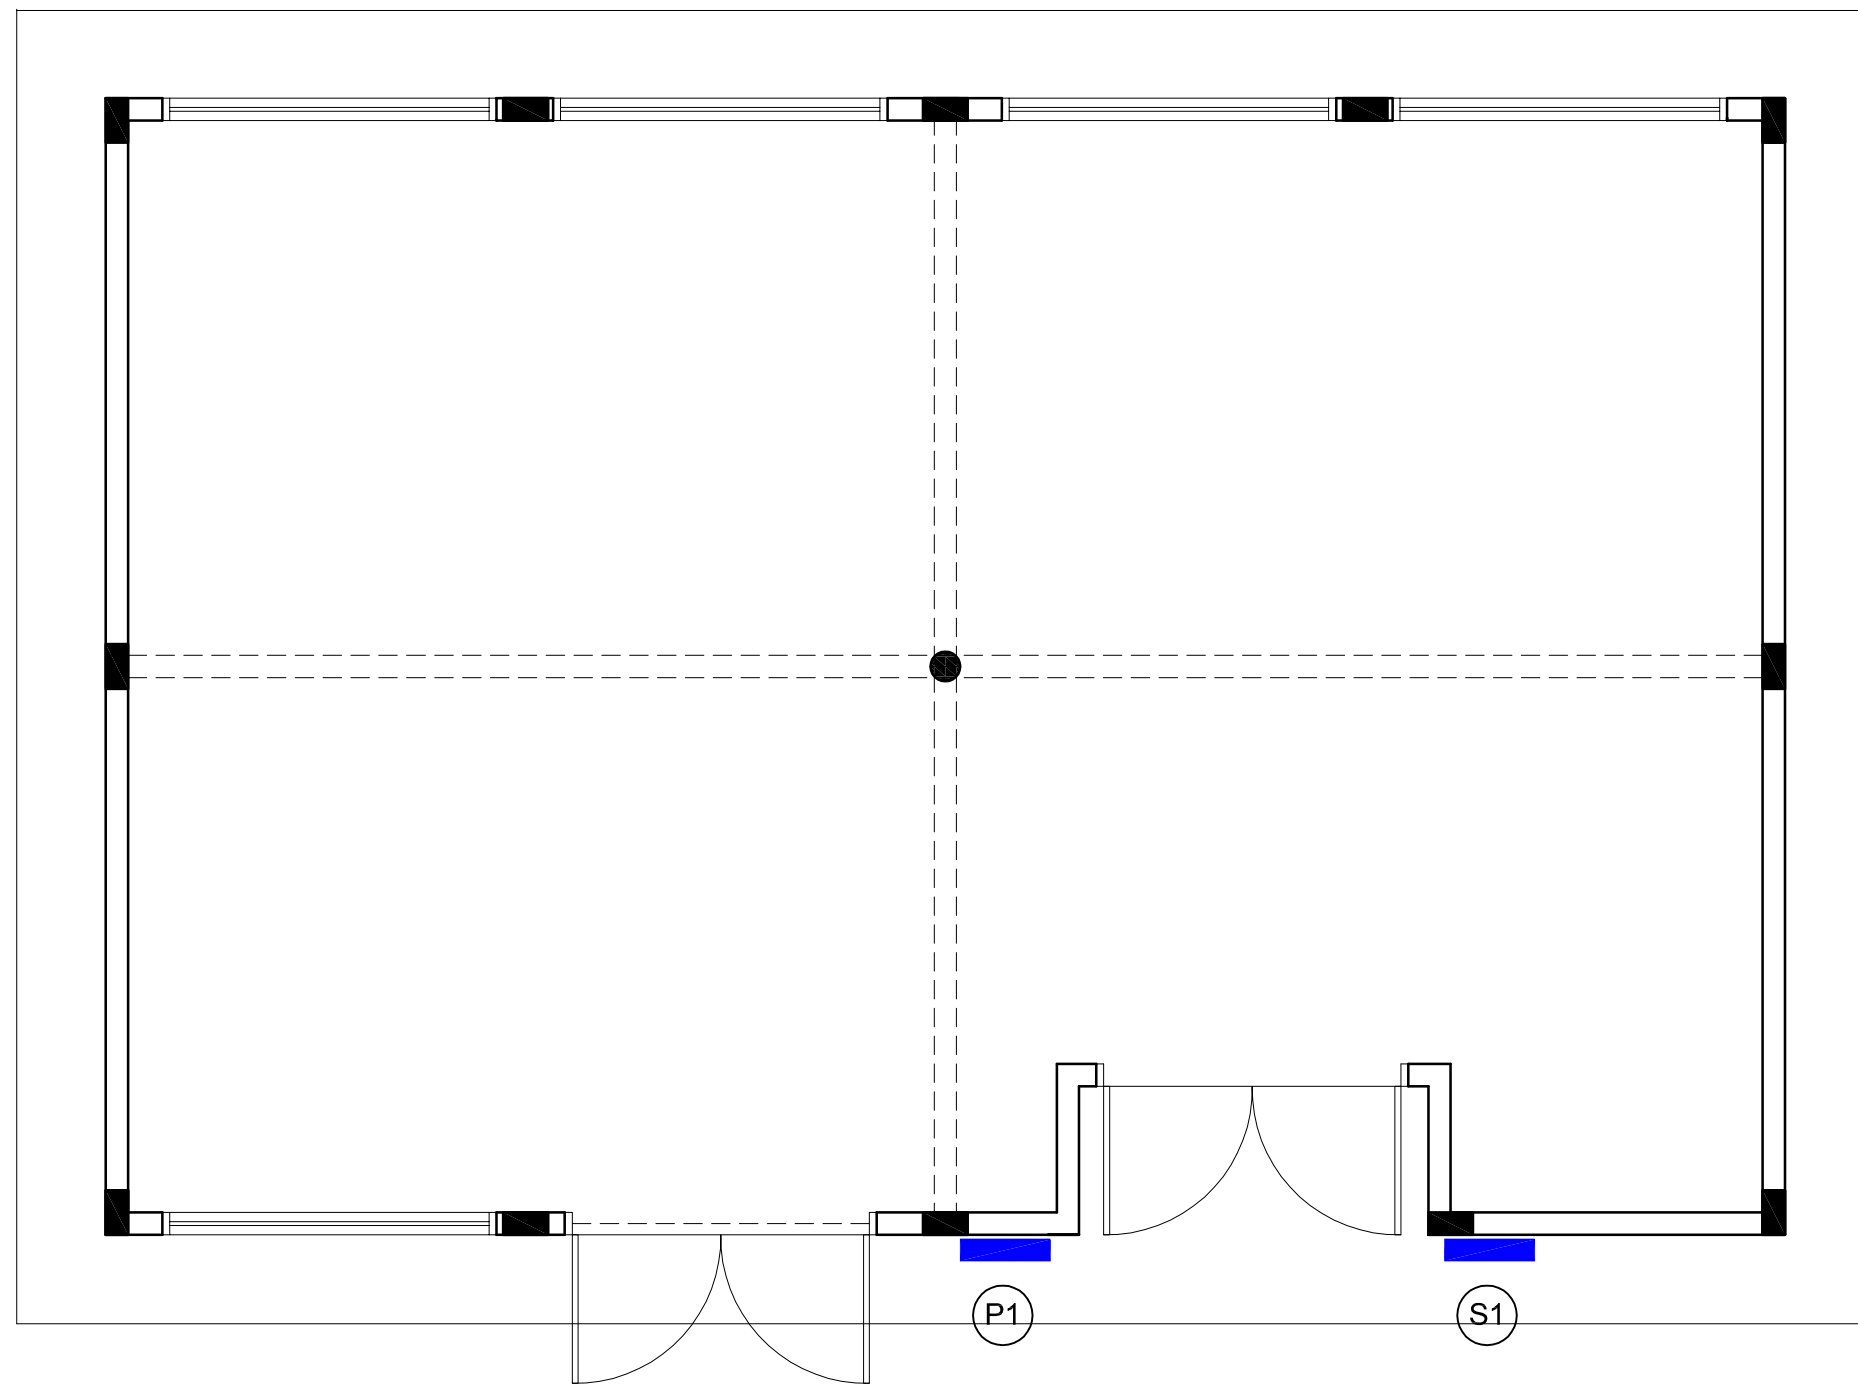

PL. DE LOCAÇÃO E SINALIZAÇÃO  
escala 1/50

AV. SANTOS DUMONT,75 - CENTRO - CEP 98.600-000  
FONE (55) 3522 0421/0422 - TRÊS PASSOS/RS  
email obras@trespassos-rs.com.br http www.trespassos-rs.com.br



**PREFEITURA MUNICIPAL**  
**TRÊS PASSOS - RS**  
SMOV-SECRETARIA MUNICIPAL DE OBRAS E VIAÇÃO

OBRA:		<b>BLOCO I - SALA MULTIUSO</b>	
Complexo Municipal de Ensino Fundamental Integral Professor José Luiz Rhoden			
LOCAL:	MUNICIPIO:	ÁREA CONSTRUIDA:	
RUA RUI BARBOSA,337	BAIRRO FREI OLIMPIO- TRÊS PASSOS-RS	86,44m²	
DESCRIÇÃO:		ESCALA:	FOLHA:
SINALIZAÇÃO PLACA DE SINALIZAÇÃO - LOCAÇÃO NO BLOCO		Indic.	A2
RESP. TÉCN.:	PREF. MUN.:	DESENHO:	SINAL.:
ENG. CIVIL JANETE H. BOURSCHIED-101.919 D		<i>Amorim</i>	<b>01/02</b>
		DATA:	
		FEV/2021	