


VIGAS DE CINTAMENTO E DA LAJE DE COBERTURA
esc. 1/50


LAJES			
nome	dimensões (cm)	área (m²)	altura (cm)
L1	550x355	19,53	10
L2	665x355	23,60	10

PILARES		
nome	seção (cm)	seção (cm²)
P 01	15x30	450
P 02	15x30	450
P 03	15x30	450
P 04	15x30	450
P 05	15x30	450
P 06	-	-
P 07	15x30	450
P 08	15x30	450
P 09	15x30	450
P 10	15x30	450
P 11	15x30	450

VIGAS CINTAMENTO		
nome	seção (cm)	seção (cm²)
VC 01	15x30	450
VC 02	15x30	450
VC 03	15x30	450
VC 04	15x30	450
VC 05	15x30	450
VC 06	15x30	450
VC 07	15x30	450
VC 08	15x30	450
VC 09	15x30	450
VC 10	15x30	450
VC 11	15x30	450

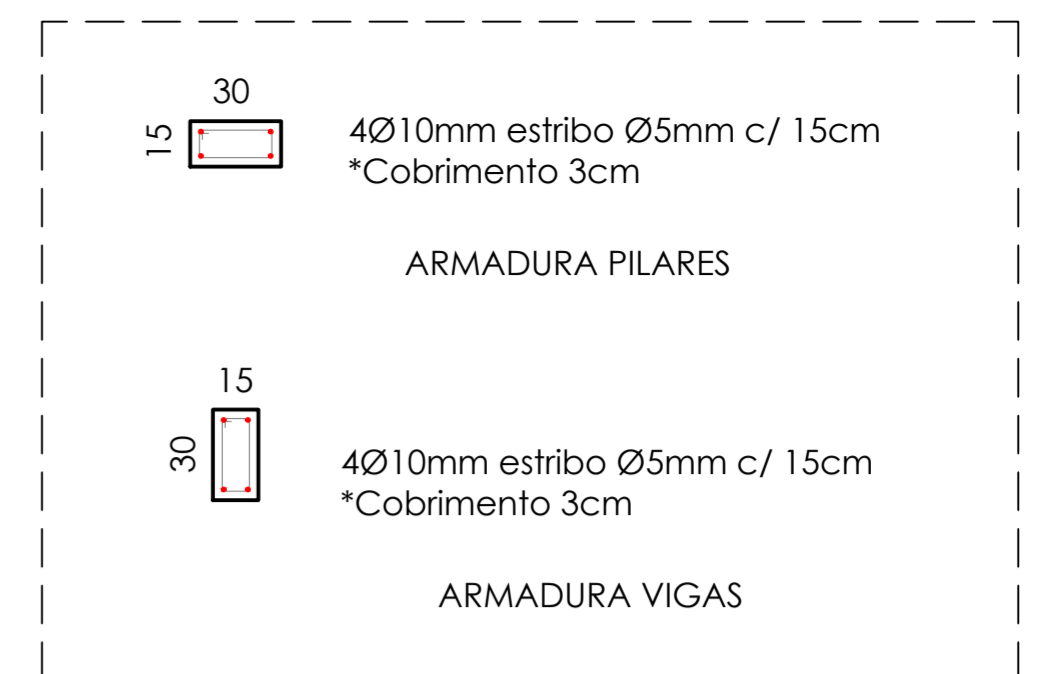

DETALHAMENTO - PILARES E VIGAS
esc. 1/25

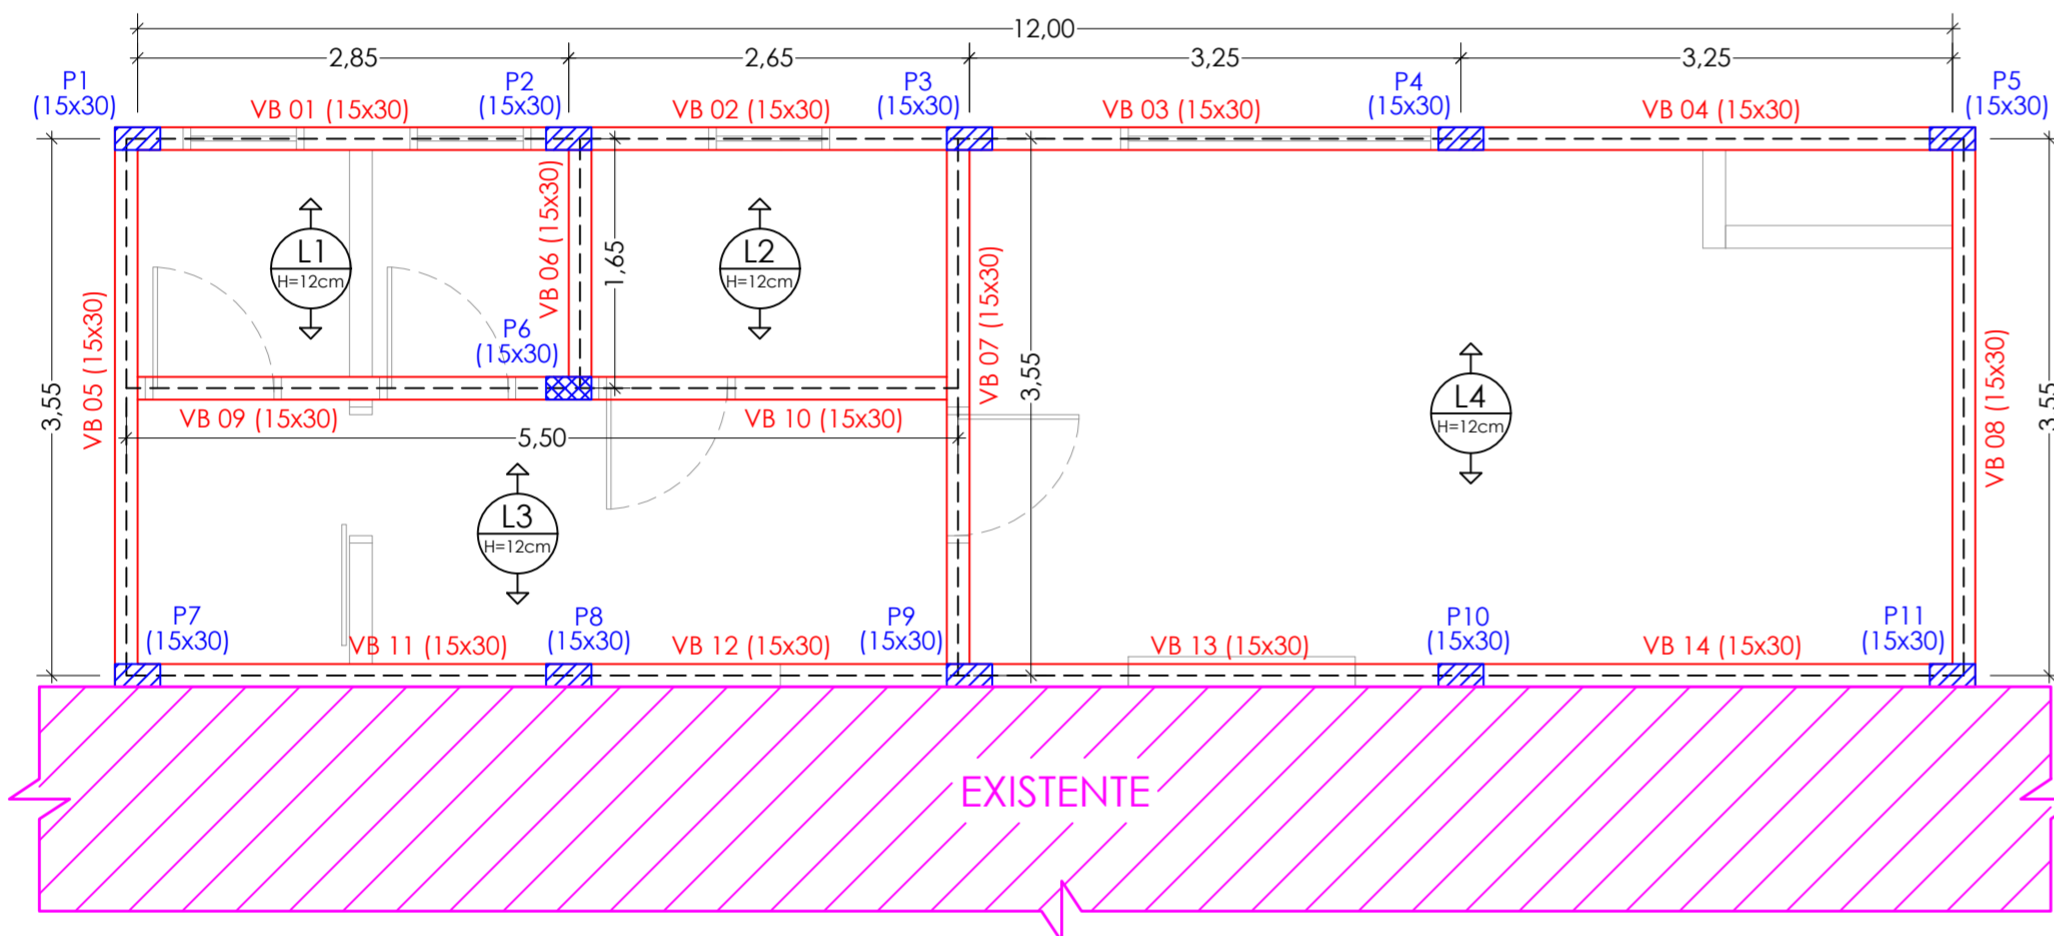


VIGAS BALDRAME E LAJES DE PISO
esc. 1/50

LAJES			
nome	dimensões (cm)	área (m²)	altura (cm)
L1	285x165	4,70	12
L2	265x165	4,37	12
L3	550x190	10,45	12
L4	665x355	23,61	12


PILARES		
nome	seção (cm)	seção (cm²)
P 01	15x30	450
P 02	15x30	450
P 03	15x30	450
P 04	15x30	450
P 05	15x30	450
P 06	15x30	450
P 07	15x30	450
P 08	15x30	450
P 09	15x30	450
P 10	15x30	450
P 11	15x30	450

VIGAS BALDRAME		
nome	seção (cm)	seção (cm²)
VB 01	15x30	450
VB 02	15x30	450
VB 03	15x30	450
VB 04	15x30	450
VB 05	15x30	450
VB 06	15x30	450
VB 07	15x30	450
VB 08	15x30	450
VB 09	15x30	450
VB 10	15x30	450
VB 11	15x30	450
VB 12	15x30	450
VB 13	15x30	450
VB 14	15x30	450

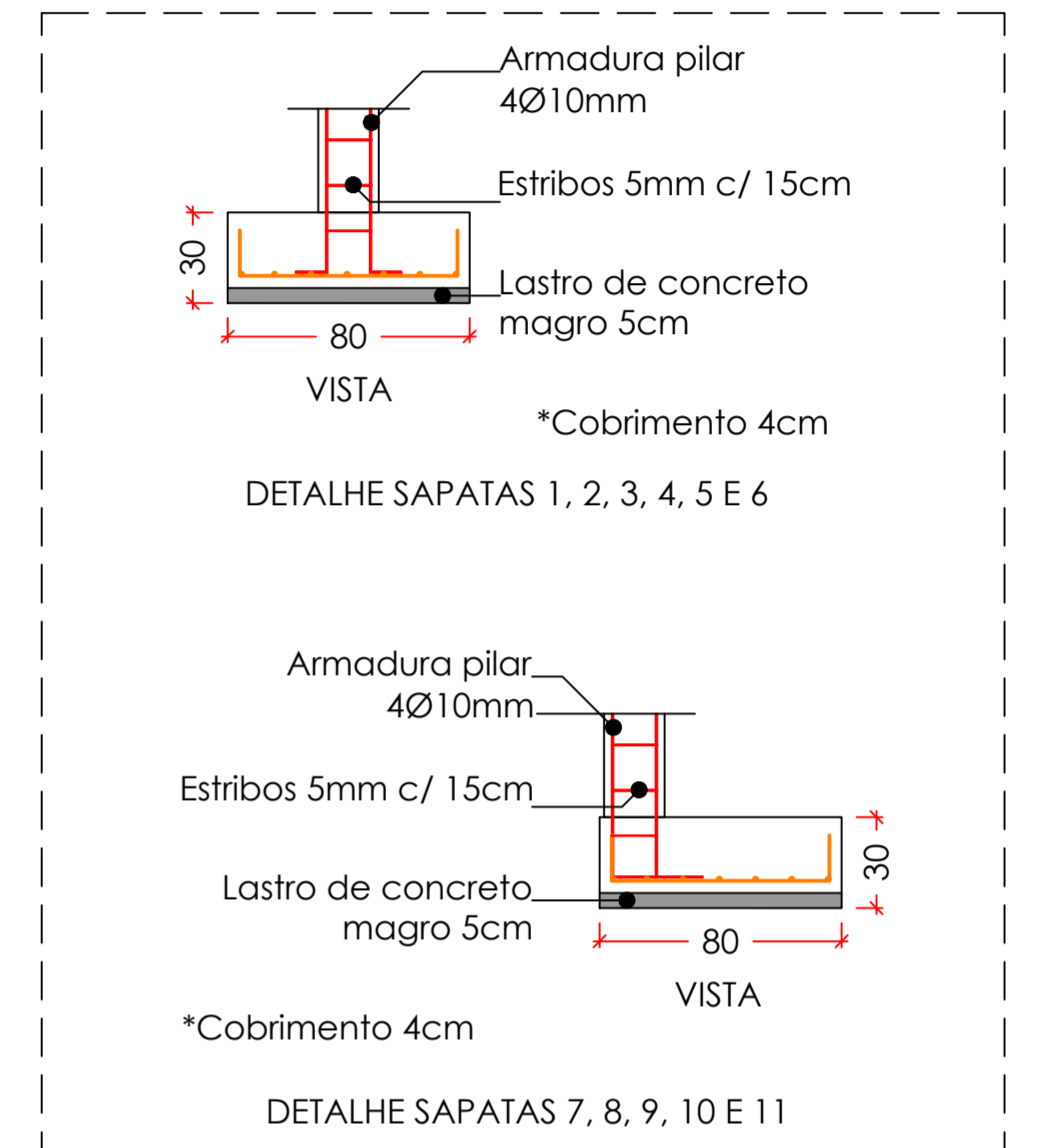

DETALHAMENTO - SAPATAS
esc. 1/25


CARIMBOS:

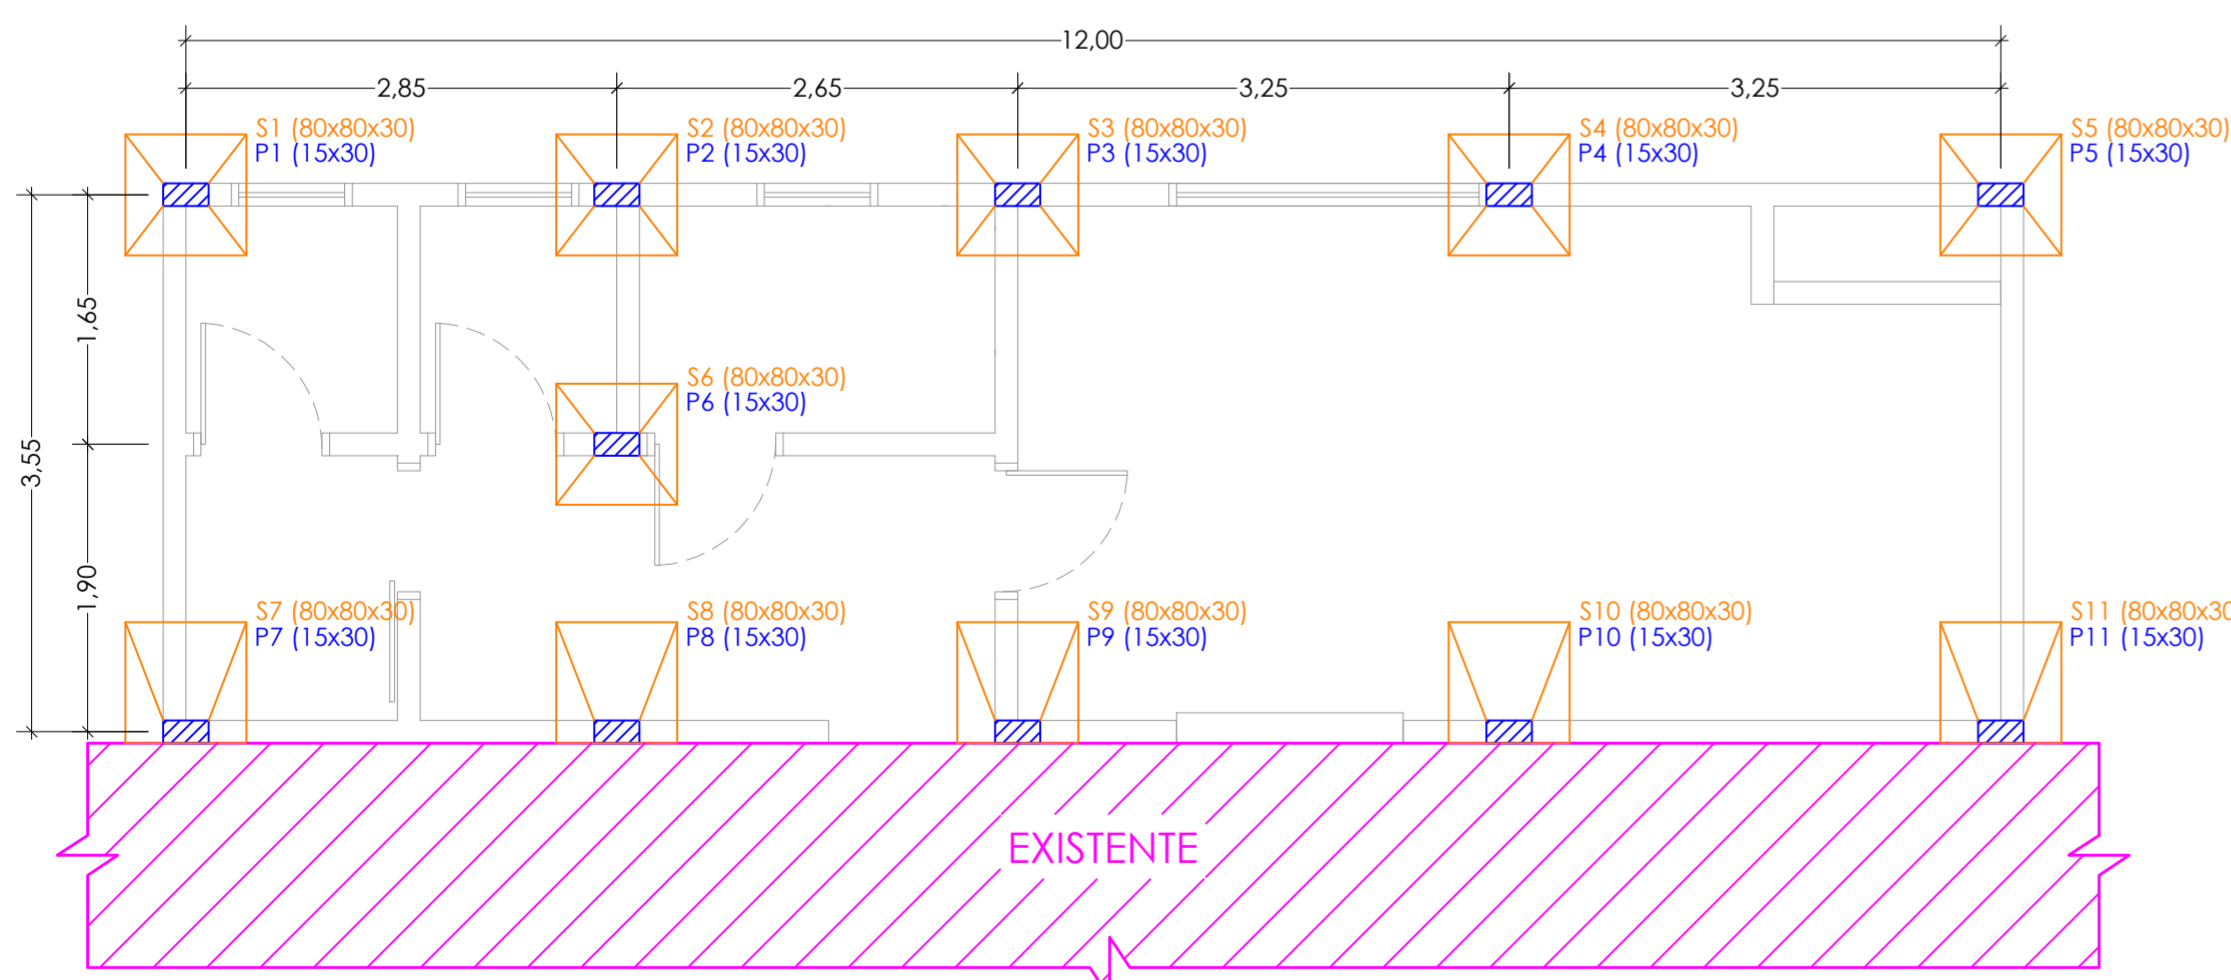

LOCAÇÃO DAS SAPATAS E PILARES
esc. 1/50

PILARES		
nome	seção (cm)	seção (cm²)
P 01	15x30	450
P 02	15x30	450
P 03	15x30	450
P 04	15x30	450
P 05	15x30	450
P 06	15x30	450
P 07	15x30	450
P 08	15x30	450
P 09	15x30	450
P 10	15x30	450
P 11	15x30	450

SAPATAS	
nome	seção (cm)
S 01	80x80x30
S 02	80x80x30
S 03	80x80x30
S 04	80x80x30
S 05	80x80x30
S 06	80x80x30
S 07	80x80x30
S 08	80x80x30
S 09	80x80x30
S 10	80x80x30
S 11	80x80x30

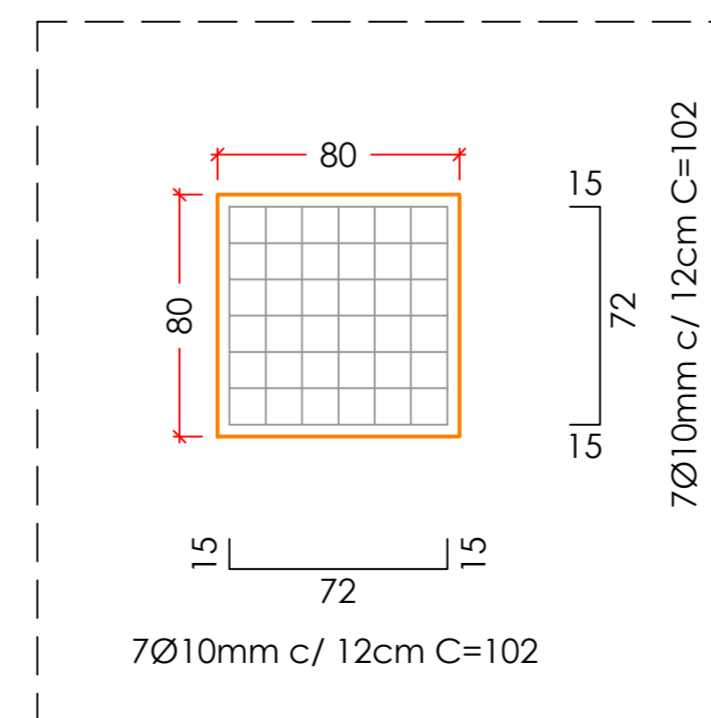

DETALHAMENTO SAPATA
esc. 1/25

AV. SANTOS DUMONT, 75 - CENTRO - CEP 98.600-000
FONE (55) 3522 0421/0422 - TRÊS PASSOS/RS
email: obras@trespassos-rs.com.br www.trespassos-rs.com.br

 <p>PREFEITURA MUNICIPAL TRÊS PASSOS - RS SMOV - SECRETARIA MUNICIPAL DE OBRAS E VIAÇÃO</p>			
<p>OBRA: Ampliação do Pavilhão das Aves Parque de Exposições Egon Júlio Goelzer - FEICAP</p>			
<p>ENDEREÇO: Av. Costa e Silva, nº 2411 - Bairro Ildo Meneghetti</p>			
<p>DESCRIÇÃO: Projeto de Fundações e Estrutural</p>		<p>DESENHO: Seckler</p>	
<p>RESP. TÉCN.: Arq. Urb. Cintia Fank CAU A276927-1</p>	<p>PREF. MUN.:</p>	<p>ÁREA: Ver quadro</p>	<p>ESCALA: ind.</p>
		<p>DATA: Abr/2023</p>	<p>PRANCHA: 2</p>