



**PROJ. ESGOTO**

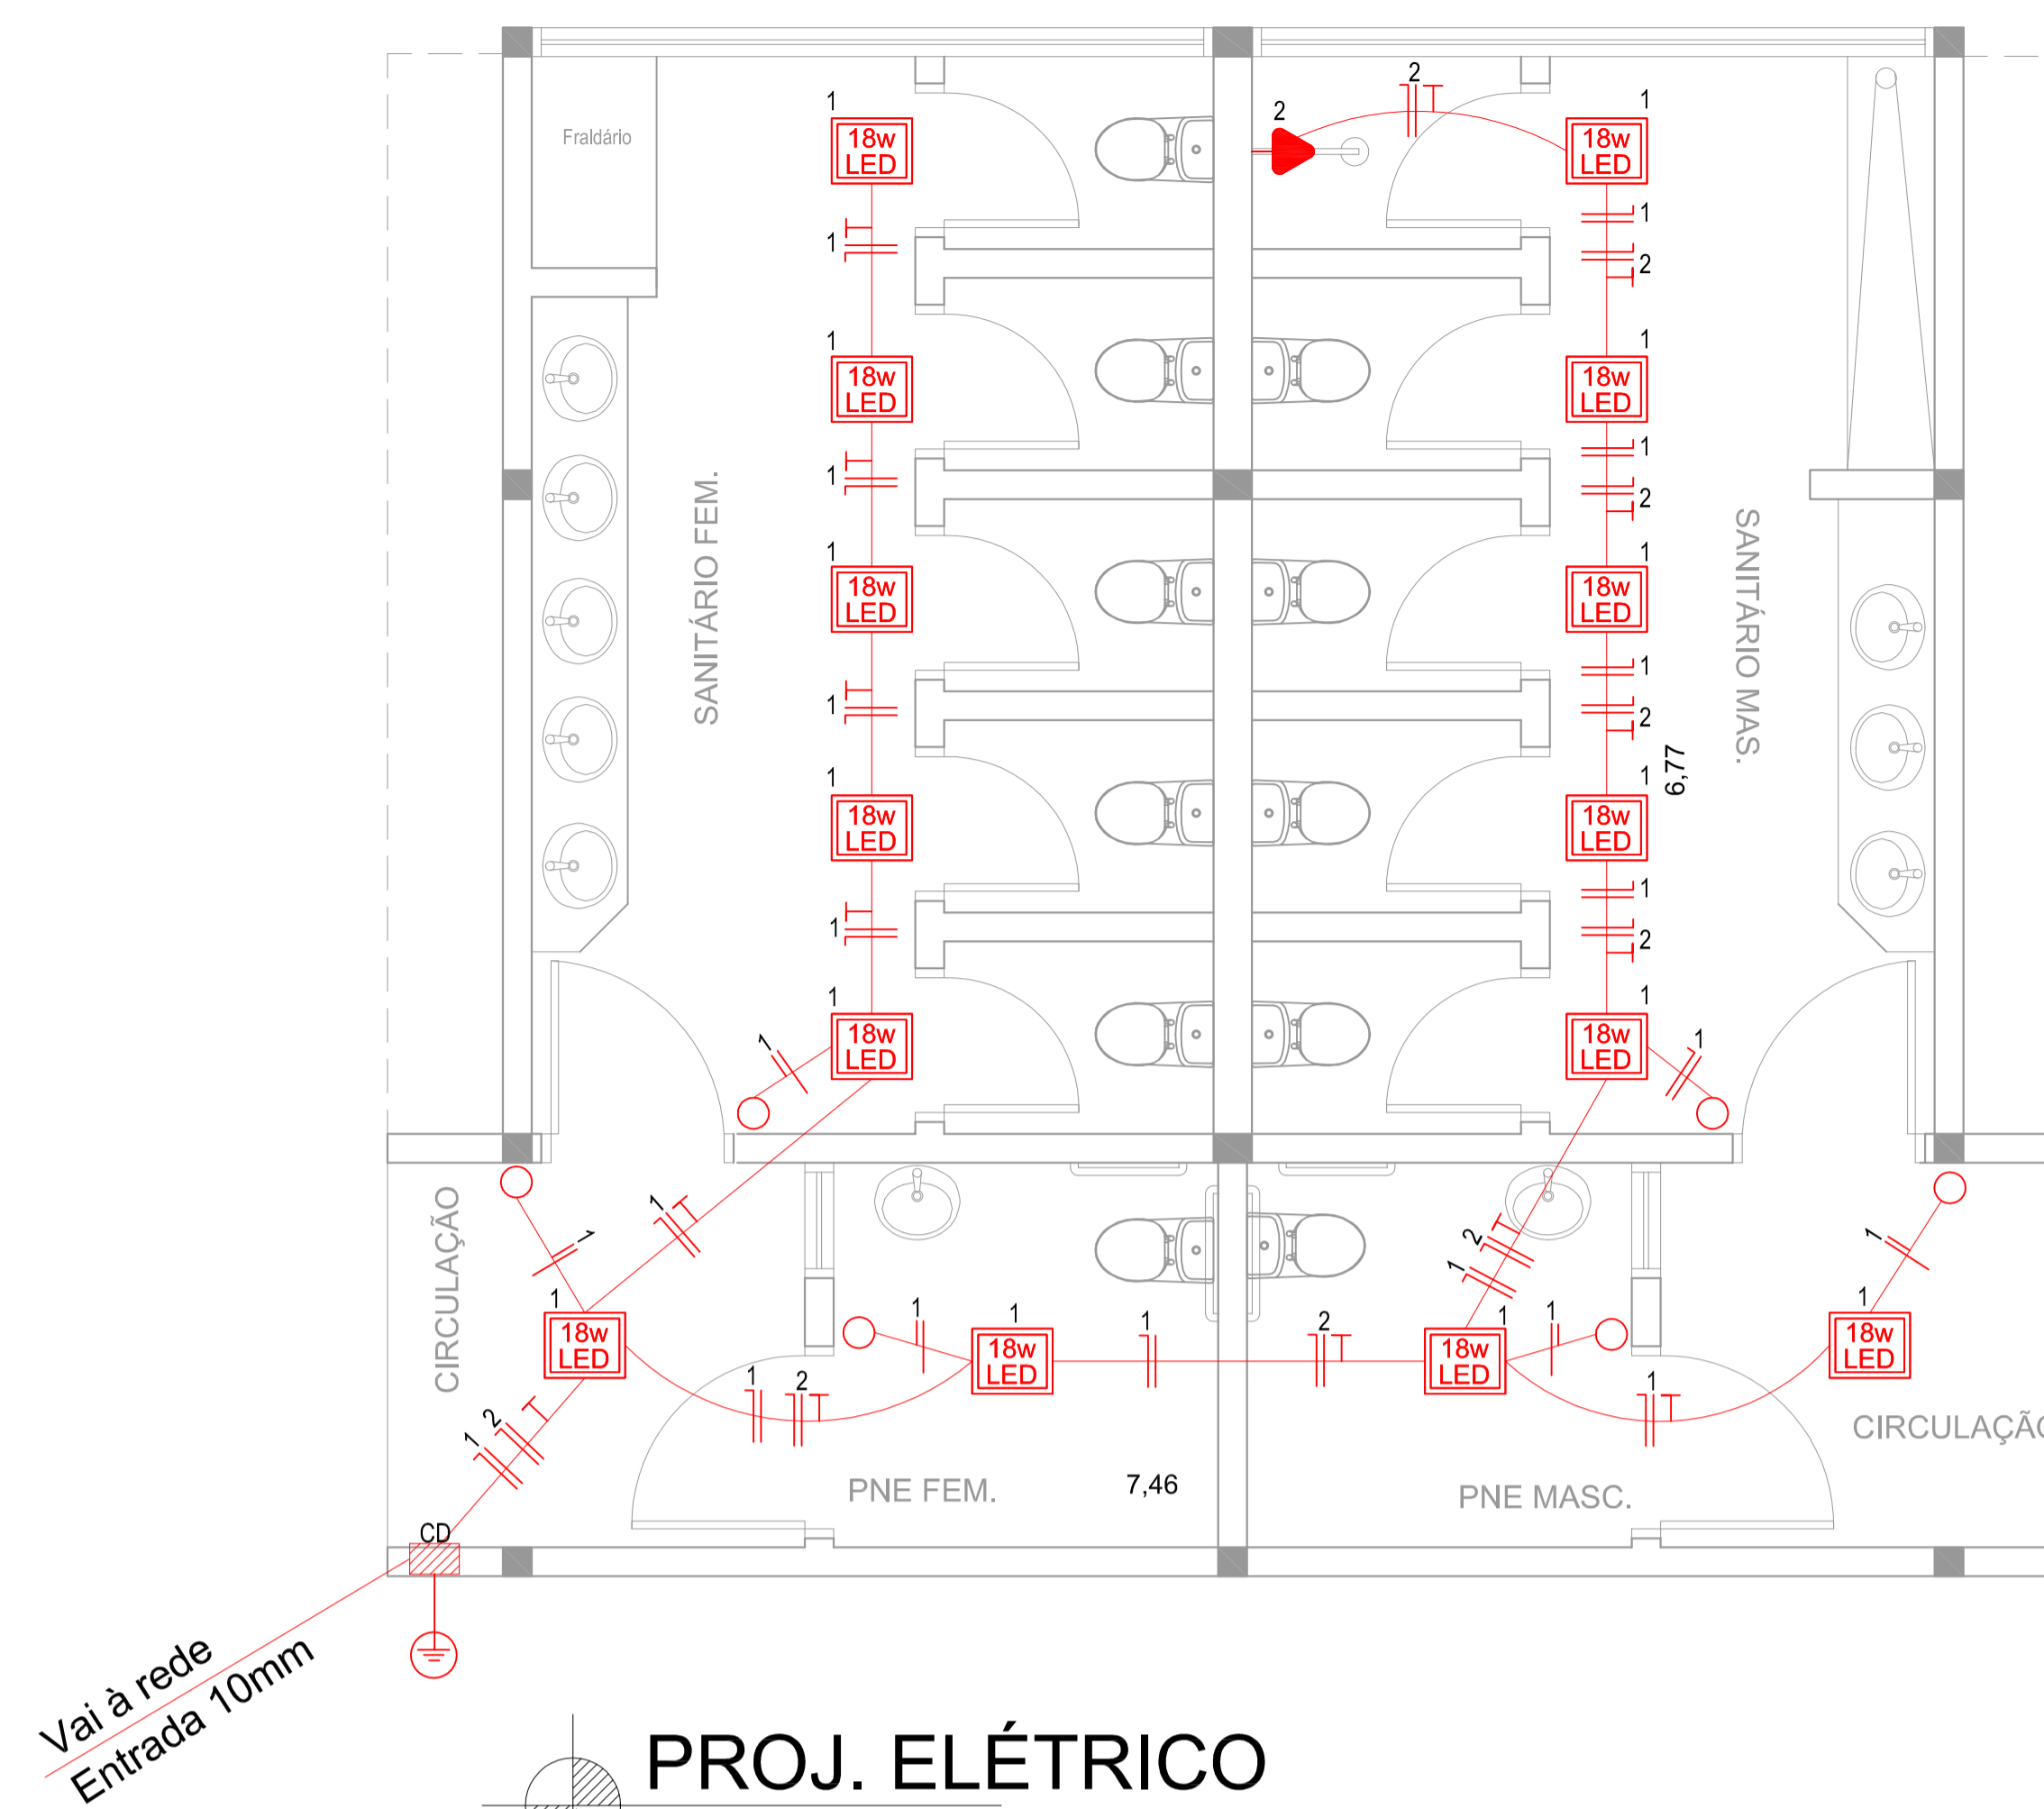


**PROJ. ELÉTRICO**

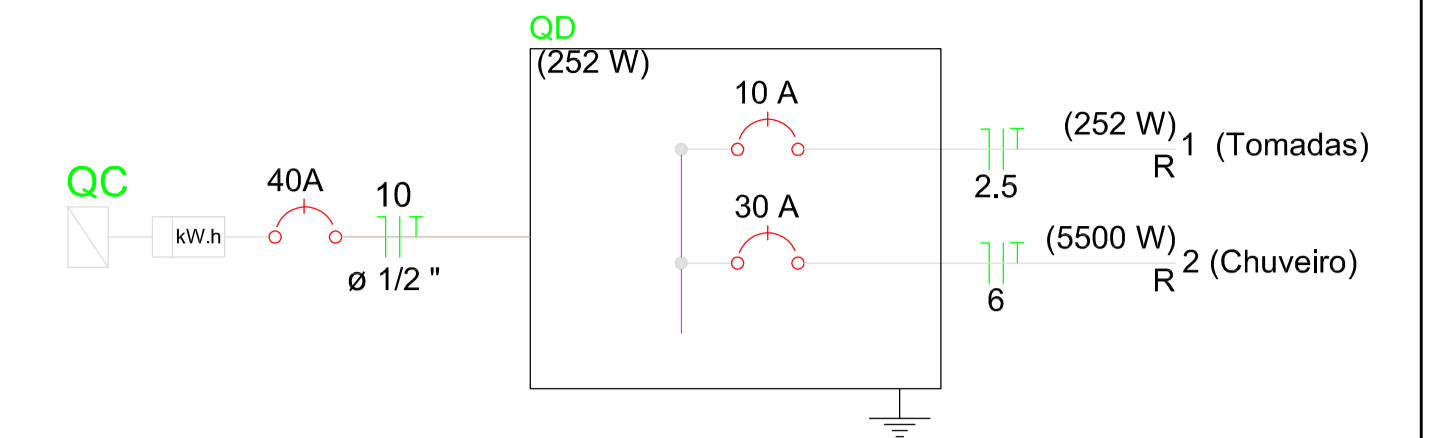


- Luminária LED 18W
- Tomada baixa
- Tomada alta (iluminação emergência)
- Tomada alta (iluminação emergência)
- Tomada média
- Interruptor simples

QUADRO DE CARGAS								
CIRC.	ILUMINAÇÃO LED		TOMADAS		CARGA INSTALADA WATT	DISJ. (A)	FIO COND. (mm²)	
	15W	18W	100W	1500W				5500W
01	15	14			252	10	2,5	
02				1	5500	30	6,0	
CARGA TOTAL INSTALADA					5752	40	10,0	
ELETRODUTOS NÃO COTADOS = 1/2"								

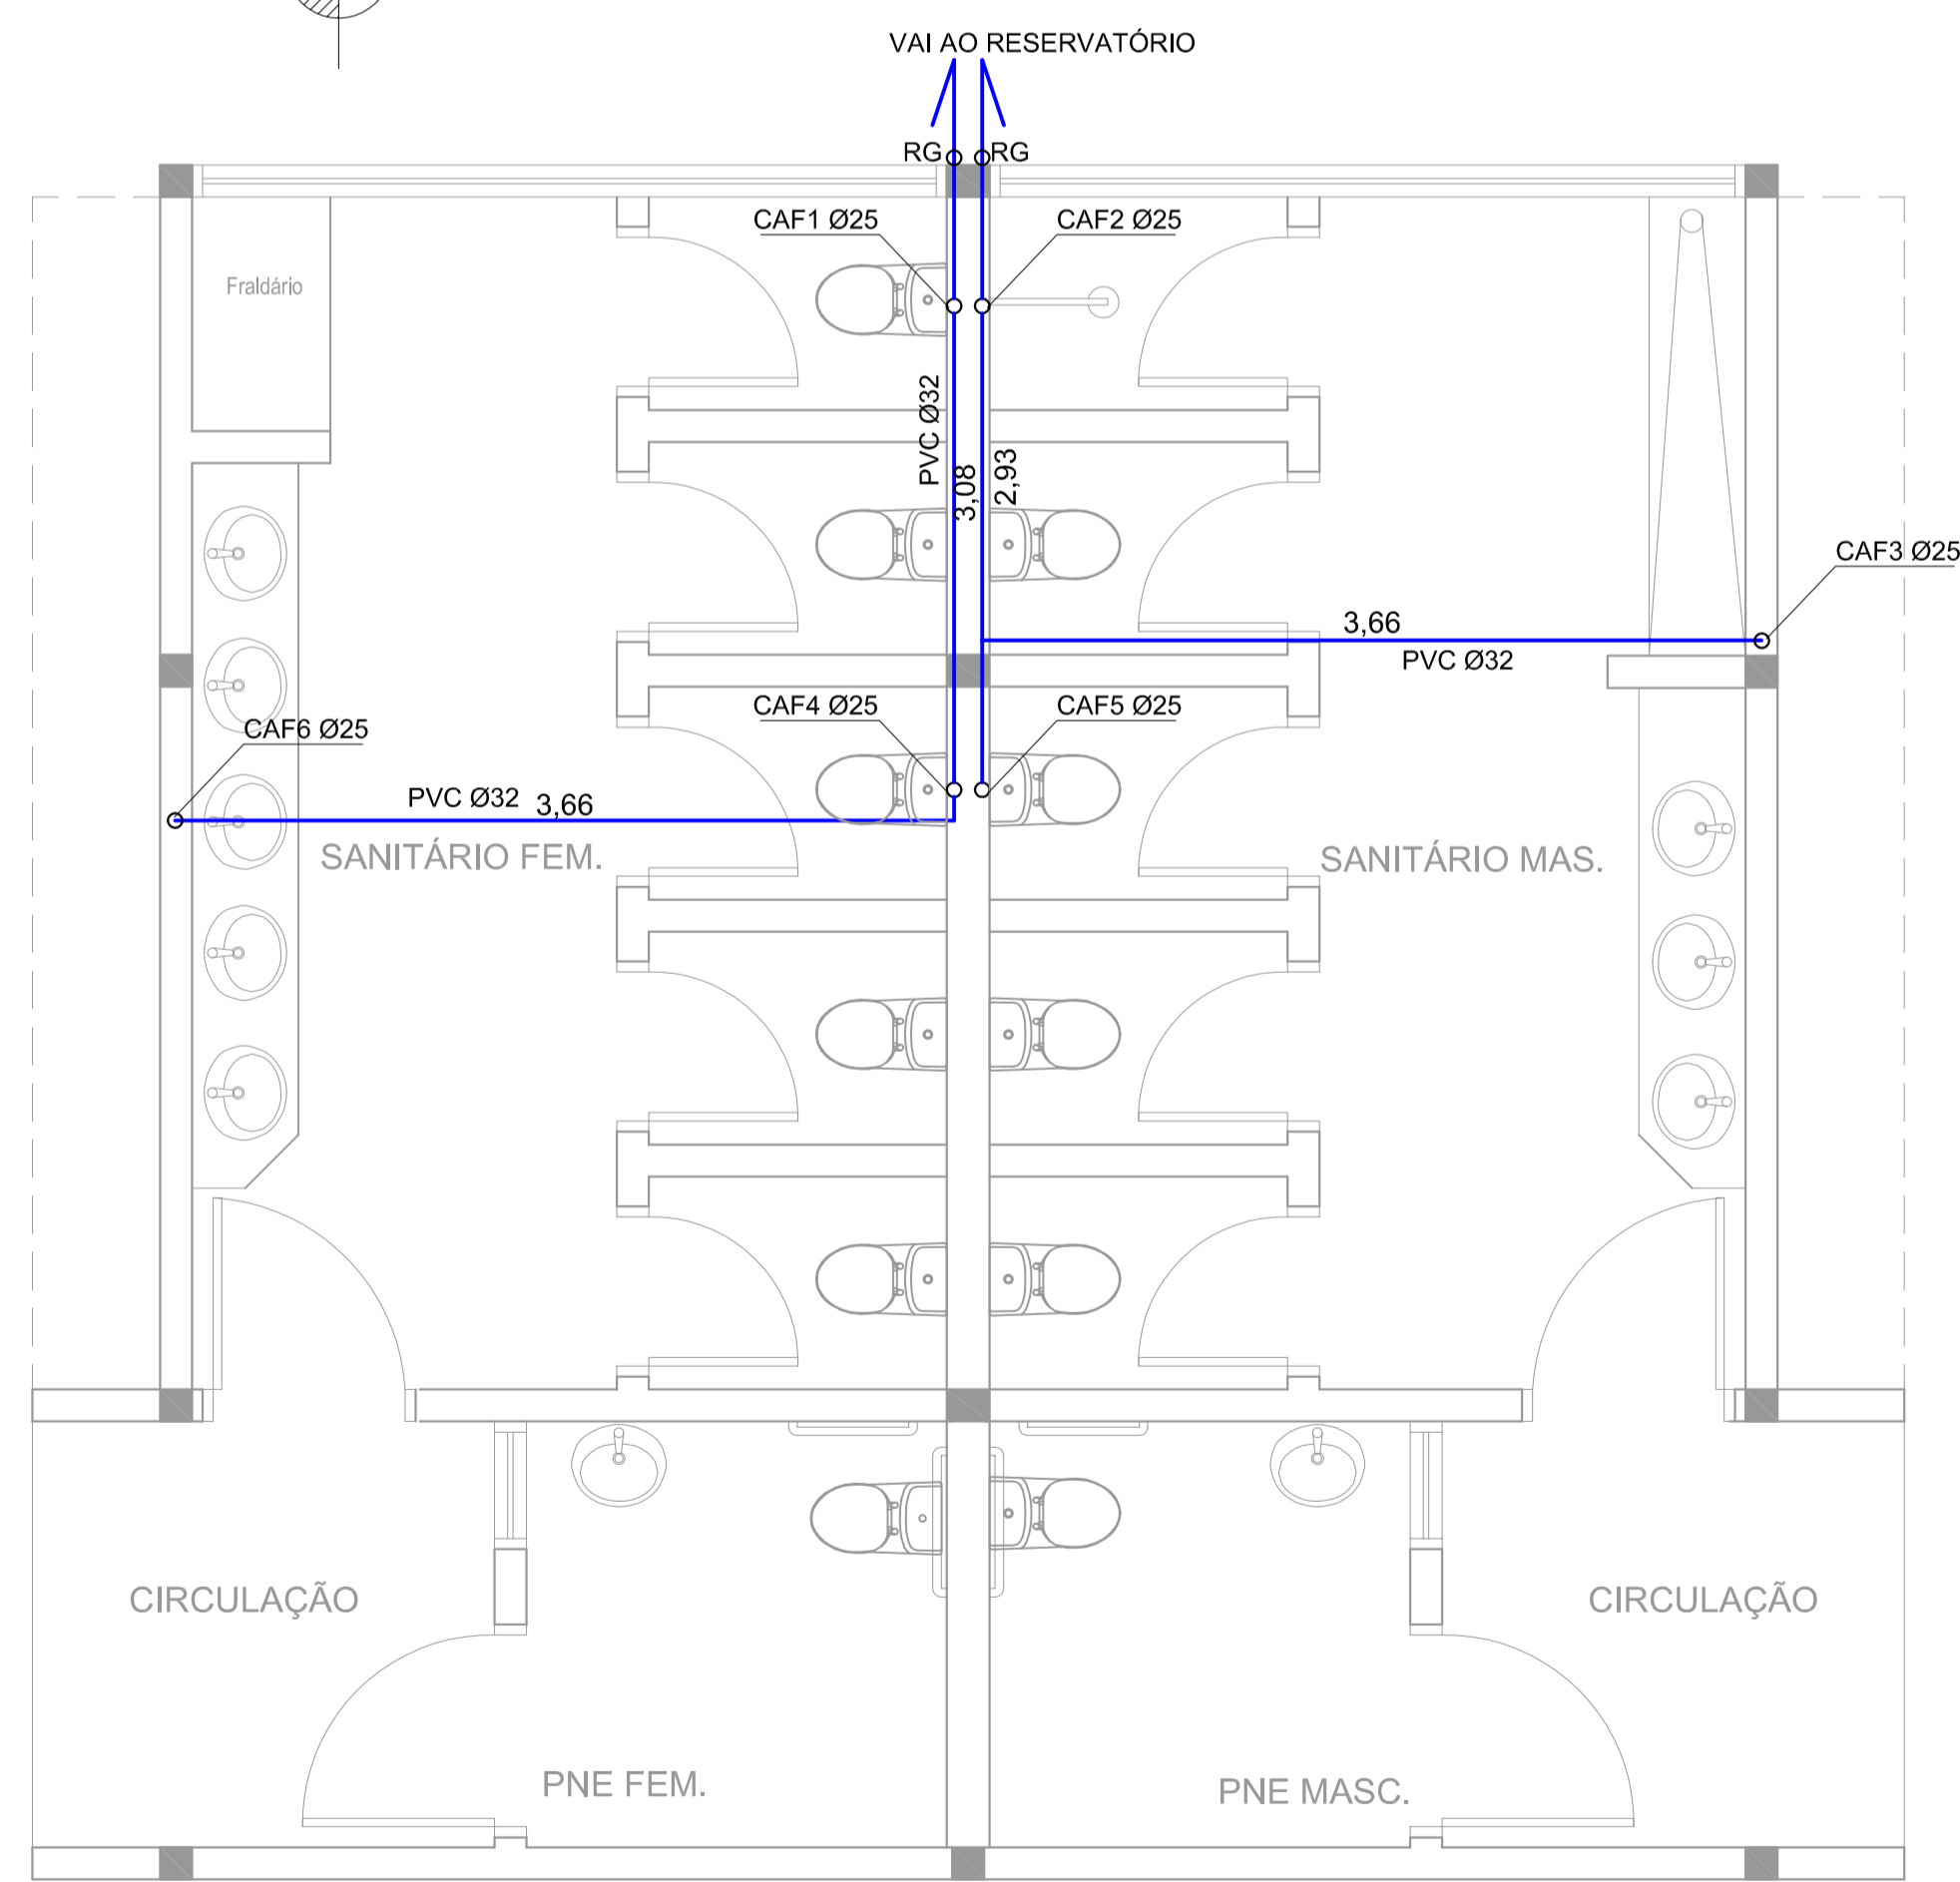

**PROJ. HIDRÁULICO  
DISTRIBUIÇÃO PELA LAJE**

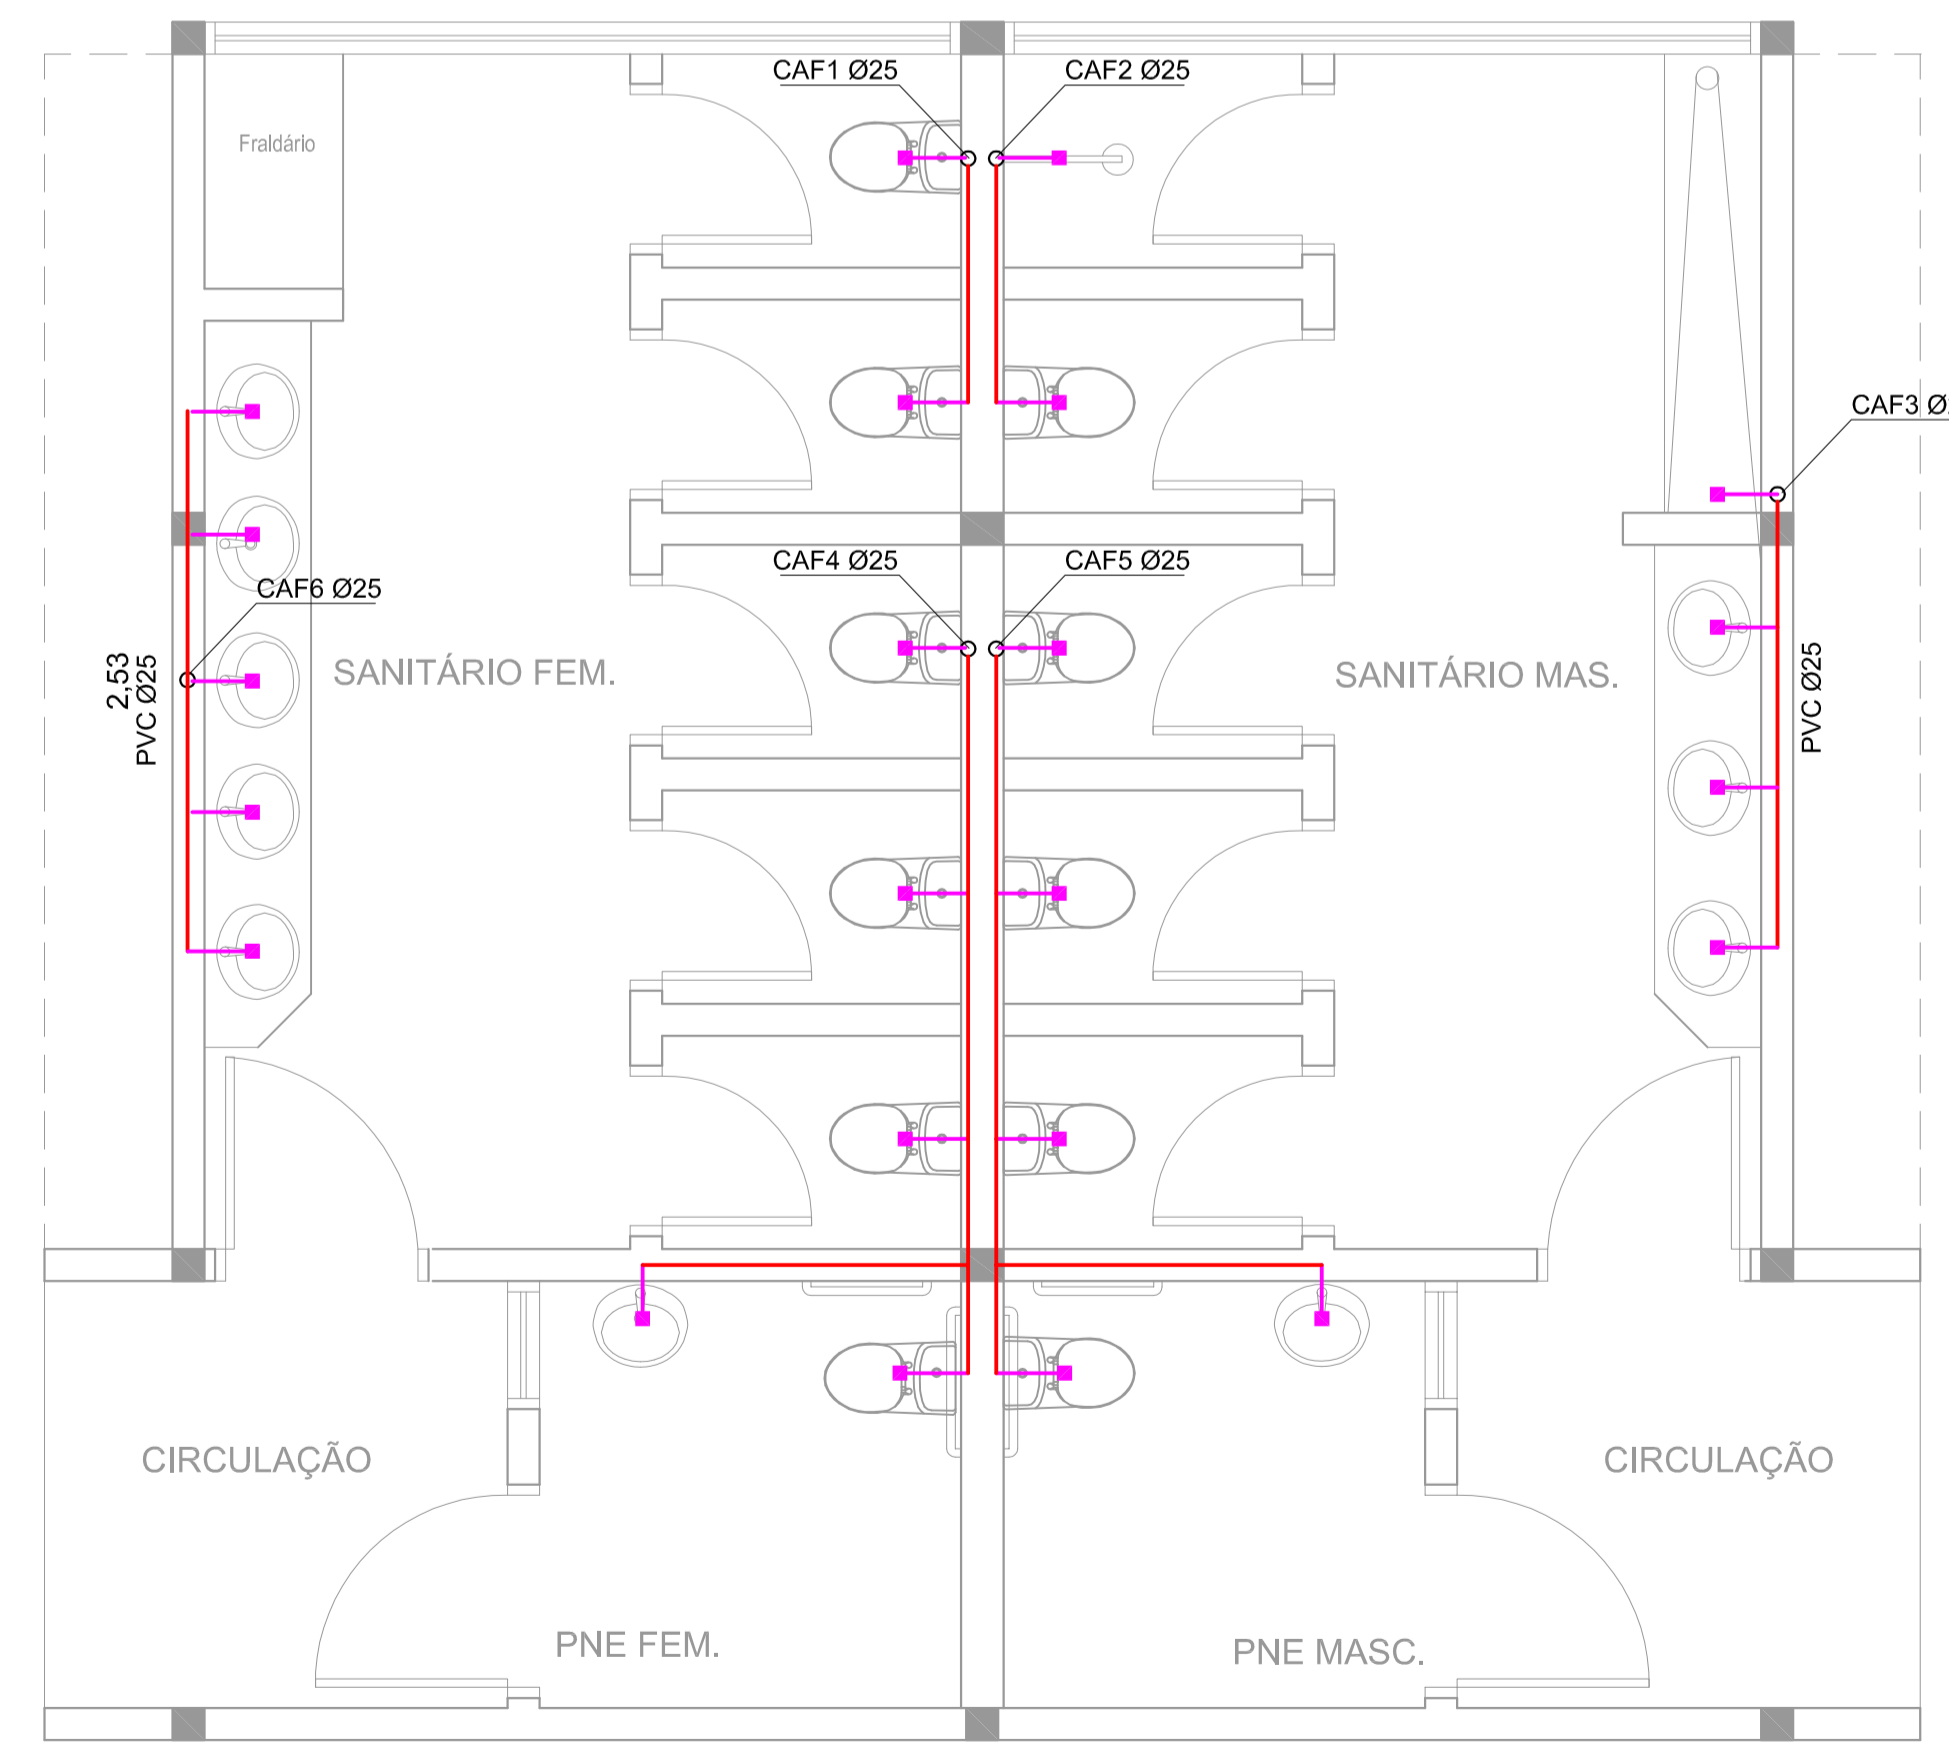

**PROJ. HIDRÁULICO  
PONTOS PELA PAREDE**

AV. SANTOS DUMONT, 75 - CENTRO - CEP 98.600-000  
 FONE (55) 3522 0421/0422 - TRÊS PASSOS/RS  
 email obras@trespassos-rs.com.br http www.trespassos-rs.com.br



OBRAS: <b>SANITÁRIOS</b> PARQUE EXPOSIÇÕES EGON JULIO GOELZER		
LOCAL: AV. COSTA E SILVA, 2411	BAIRRO/MUNICÍPIO: BAIRRO ILDO MENEGHETTI TRÊS PASSOS-RS	ÁREA AMP: 63,89m²
DESCRIÇÃO: INSTALAÇÕES HIDROSSANITÁRIO E ELÉTRICO		ESCALA: 1/20 FOLHA: A1
RESP. TEC.: Camilla Mertz Sousa Eng. Civil/Crea 231477	DESENHO: Amorim DATA: ABR/2022	Prancha: 03/03