
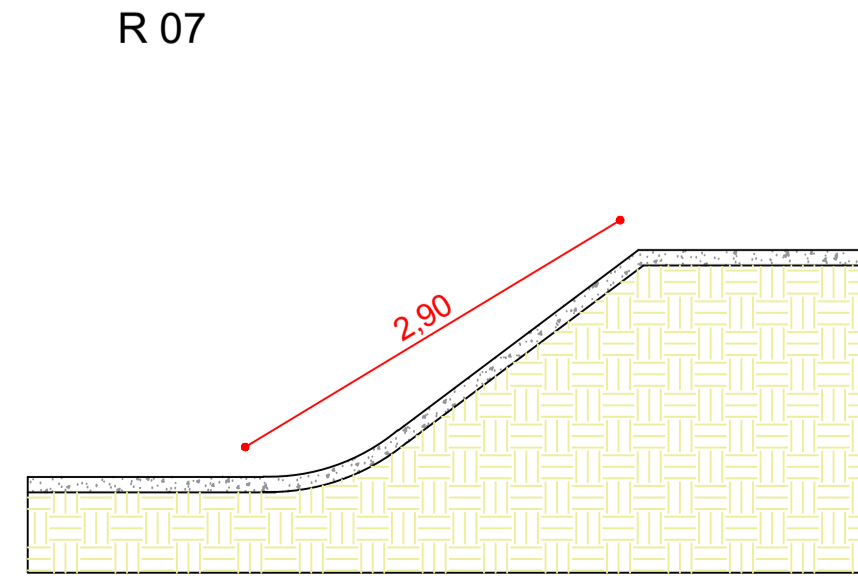
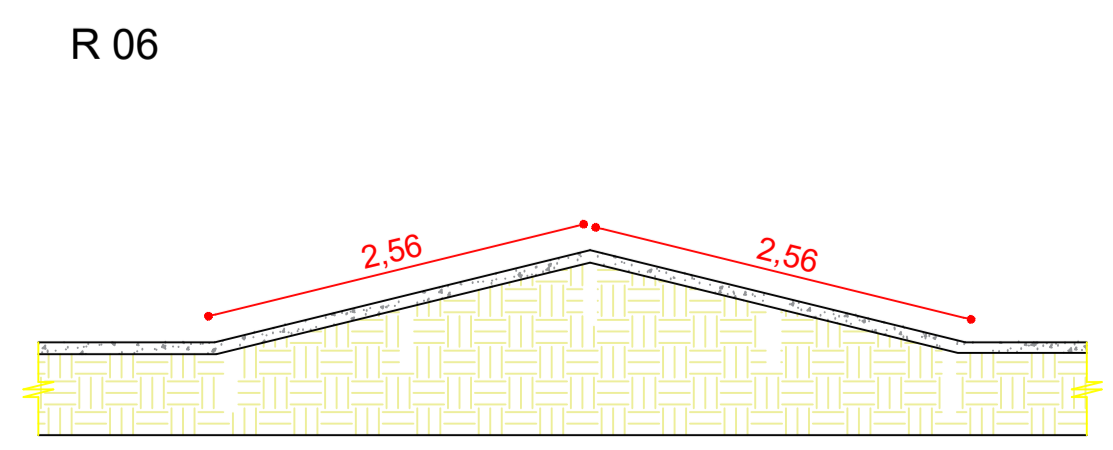
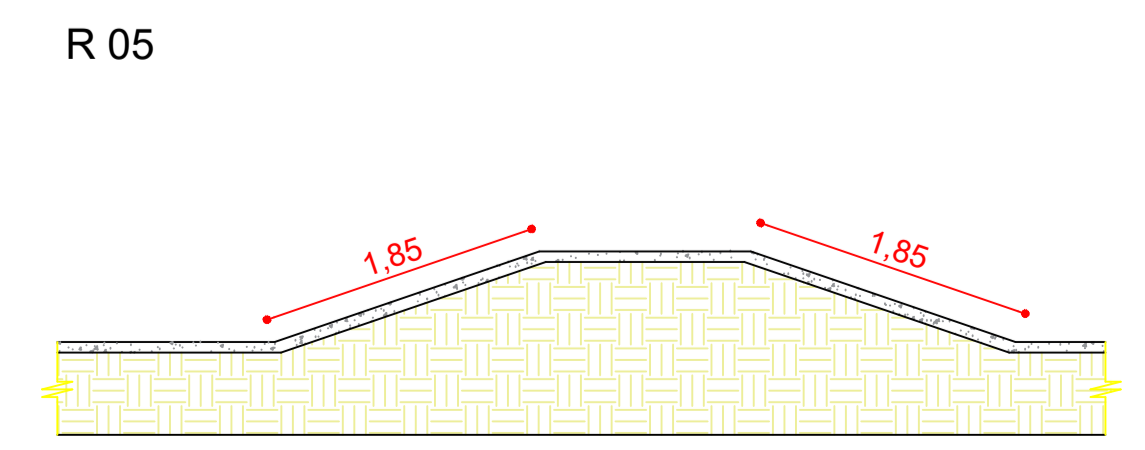
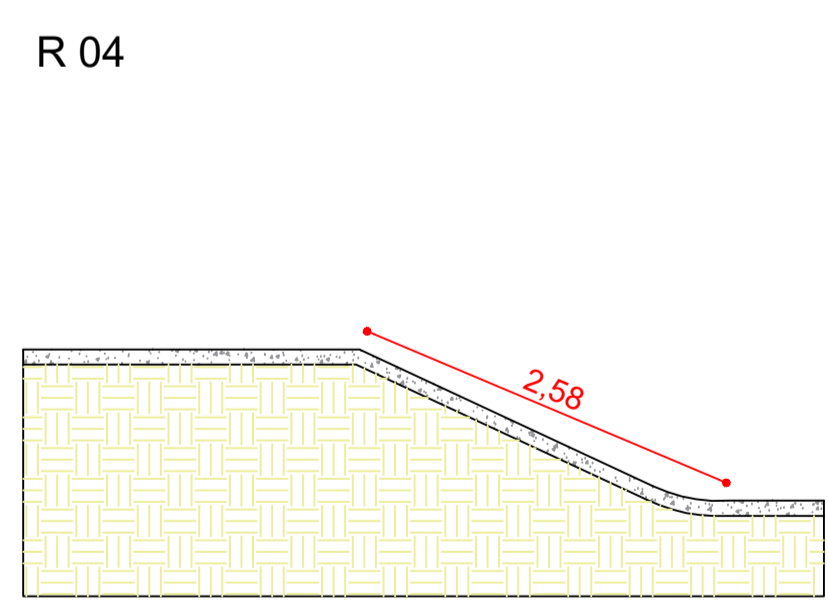
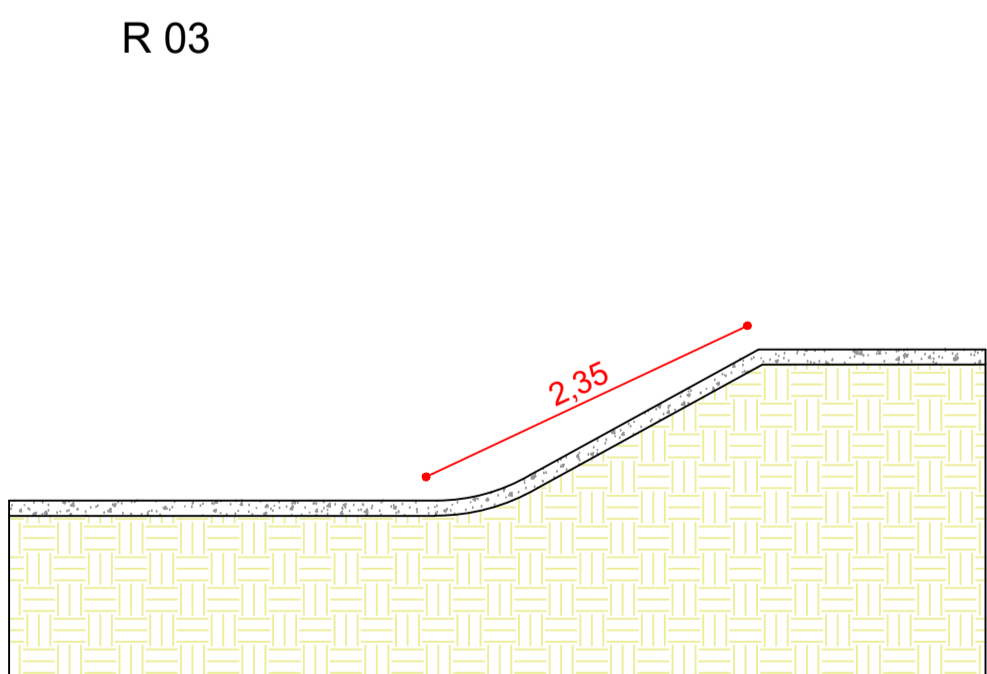
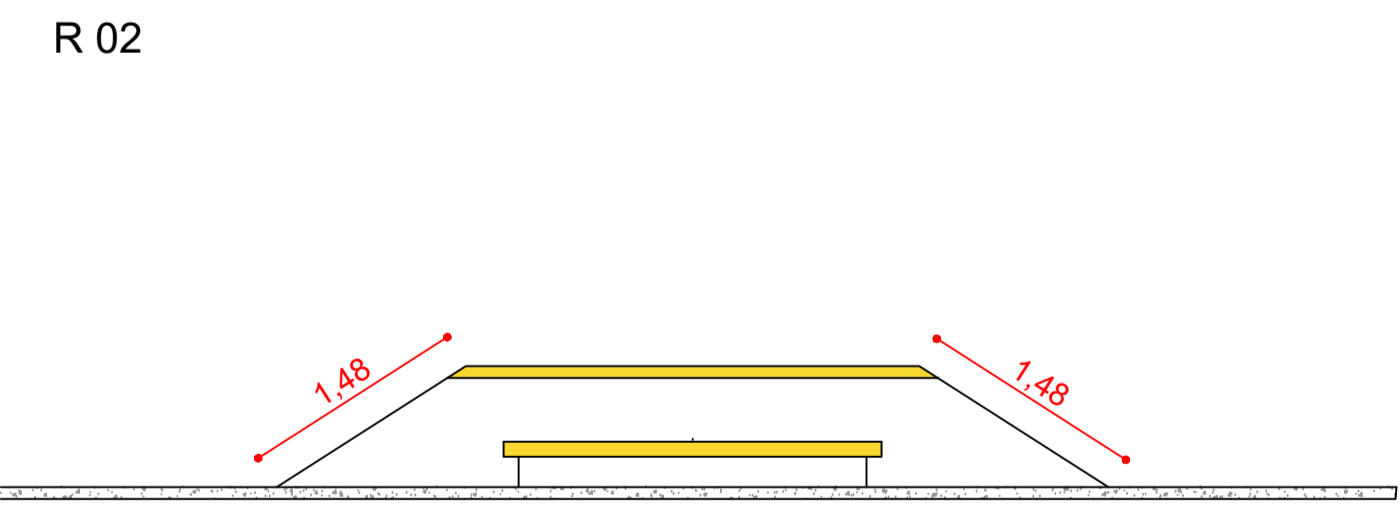


RAMPAS	MEDIDAS HORIZONTAIS (M)	MEDIDAS VERTICAIS (M)	ÁREAS (M²)	TINTA
R 01	3,02 m	10,80 m	32,62 m	Cinza asfalto
R 02	1,48 m	6,71 m	9,93 m	Cinza asfalto
R 03	2,35 m	4,00 m	9,40 m	Cinza asfalto
R 04	2,58 m	5,25 m	13,54 m	Cinza asfalto
R 05	1,85 m	6,40 m	11,84 m	Cinza asfalto
R 06	2,56 m	6,60 m	16,90 m	Cinza asfalto
R 07	2,90 m	4,00 m	11,60 m	Cinza asfalto
TOTAL			105,83 m	Cinza asfalto
Acréscimo de 20% para rampas verticais			127,00 m	

PAREDES	MEDIDAS HORIZONTAIS (M)	MEDIDAS VERTICAIS (M)	ÁREAS (M²)	TINTA
EXTERNAS	67,55 m	1,00 m	32,62 m	Branco
INTERNAS	55,20 m	0,60 m	33,12 m	Branco
TOTAL			65,74 m	Branco
Acréscimo de 10% para retoques			72,31 m²	

TINTA:  
ESCALA: 1/50

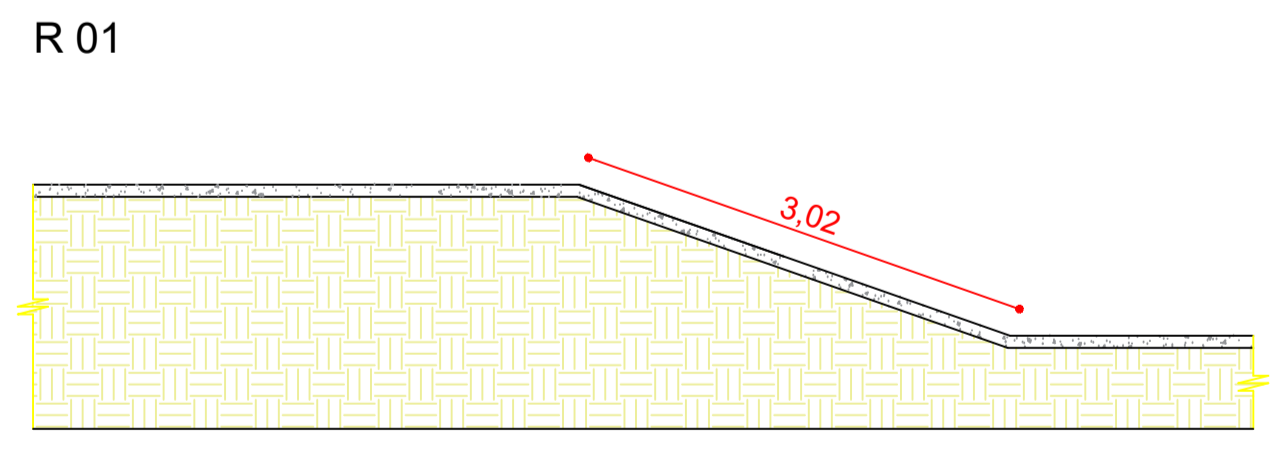

**BOLL**  
ENGENHARIA E CONSTRUÇÃO

Rua Roque Gonzales nº364  
 Telefone Fixo (whats): (055) 2032 - 0234  
 e-mail: boll.engenhariaeconstrucao@gmail.com

<b>Obra:</b> Pista de Skate	<b>Área:</b>
<b>Local:</b> Rua Olávo Bilac, Bairro Pindorama, Três Passos/RS	Área do lote 31: 392,00 m²
<b>Assunto:</b> Tintas	Área do lote 32: 392,00 m²
	Área do lote 33: 392,00 m²
	Área total da construção: 480,00 m²
<b>Responsável técnico:</b>	Eng. Civil. Alécio Ananias Boll CREA/RS 243218
<b>Cliente/Proprietário:</b>	Município de Três Passos CNPJ: 87.613.188/0001-21
	Escala: 1/50
	Data: Janeiro de 2023
	Desenho: Fabricio Boll
	Prancha: 17 / 18