



PILARES:
ESCALA: 1/50

Pilares	Ø 10 mm CA-50 (M)	Ø 5 mm CA-50 (M)
P 01	5,60 m	7,65 m
P 02	5,60 m	7,65 m
P 03	5,60 m	7,65 m
P 04	5,60 m	7,65 m
P 05	5,60 m	7,65 m
P 06	5,60 m	7,65 m
P 07	9,60 m	13,60 m
P 08	5,60 m	7,65 m
P 09	5,60 m	7,65 m
P 10	5,60 m	7,65 m
P 11	5,60 m	7,65 m
P 12	9,60 m	13,60 m
P 13	9,60 m	13,60 m
P 14	7,60 m	13,60 m
P 15	9,60 m	13,60 m
P 16	5,60 m	7,65 m
P 17	5,60 m	7,65 m
P 18	5,60 m	7,65 m
P 19	7,60 m	13,60 m
TOTAL	126,40 m	181,05 m


P01, P02, P03, P04, P05, P06:

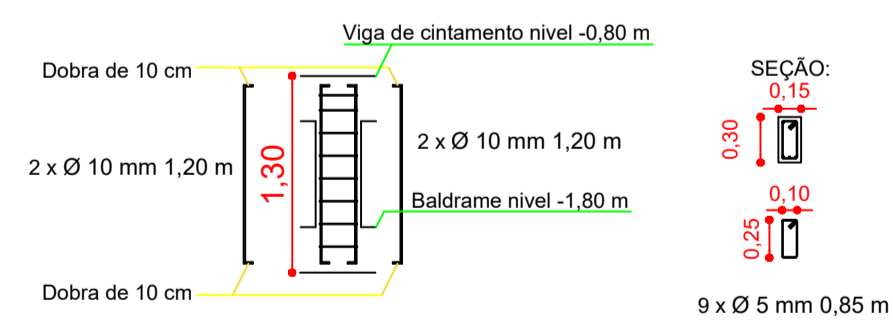


P08, P09, P10, P11, P16, P17, P18:

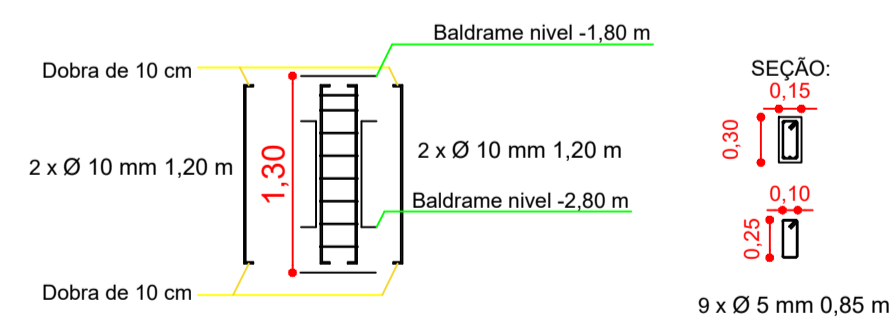


P12:

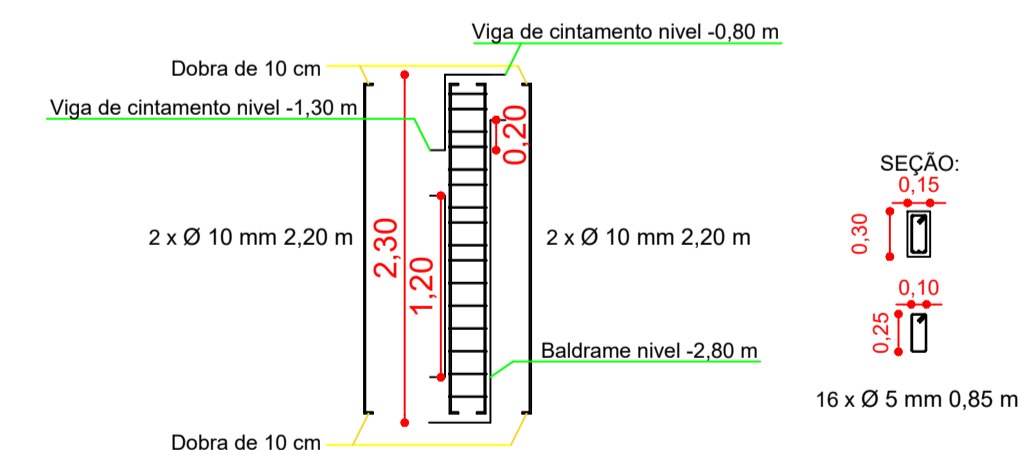

P19, P14:

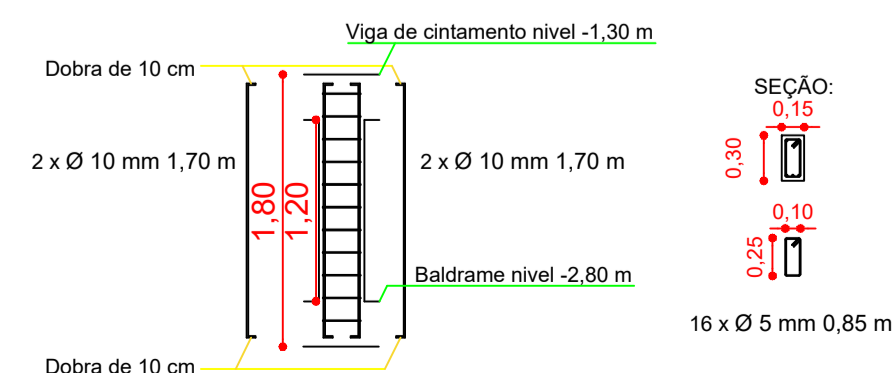

P07, P13, P15:

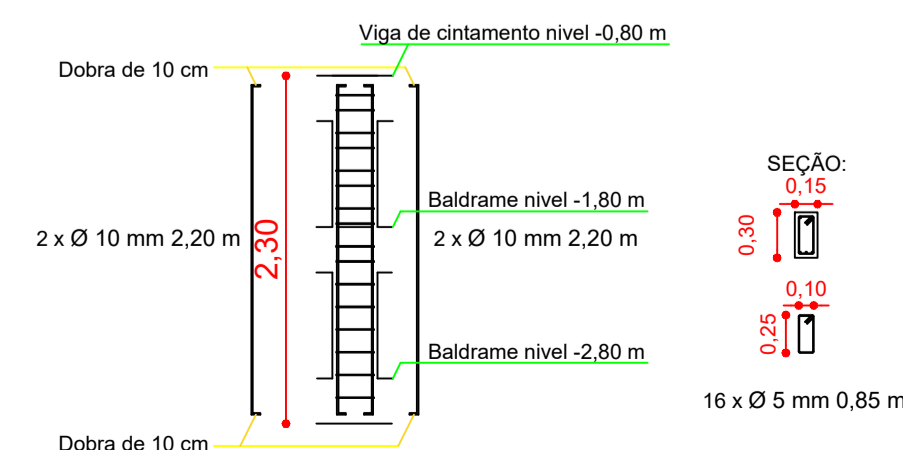

BOLL Engenharia e Construção
Rua Roque Gonzales nº364
Telefone Fixo (whats): (055) 2032 - 0234
e-mail: boll.engenhariaeconstrucao@gmail.com

Obra: Pista de Skate	Área:
Local: Rua Olávo Bilac, Bairro Pindorama, Três Passos/RS	Área do lote 31: 392,00 m²
Assunto: Pilares, estrutural e quantitativo de aço pilares	Área do lote 32: 392,00 m²
	Área do lote 33: 392,00 m²
	Área total da construção: 480,00 m²
Responsável técnico: Eng. Civil. Alcécio Ananias Boll CREA/RS 243218	Escala: 1/50
Cliente/Proprietário: Município de Três Passos CNPJ: 87.613.188/0001-21	Data: Janeiro de 2023
	Desenho: Fabricio Boll
	Prancha: 10 / 18