




# BOCA-DE-LOBO E TUBULAÇÃO

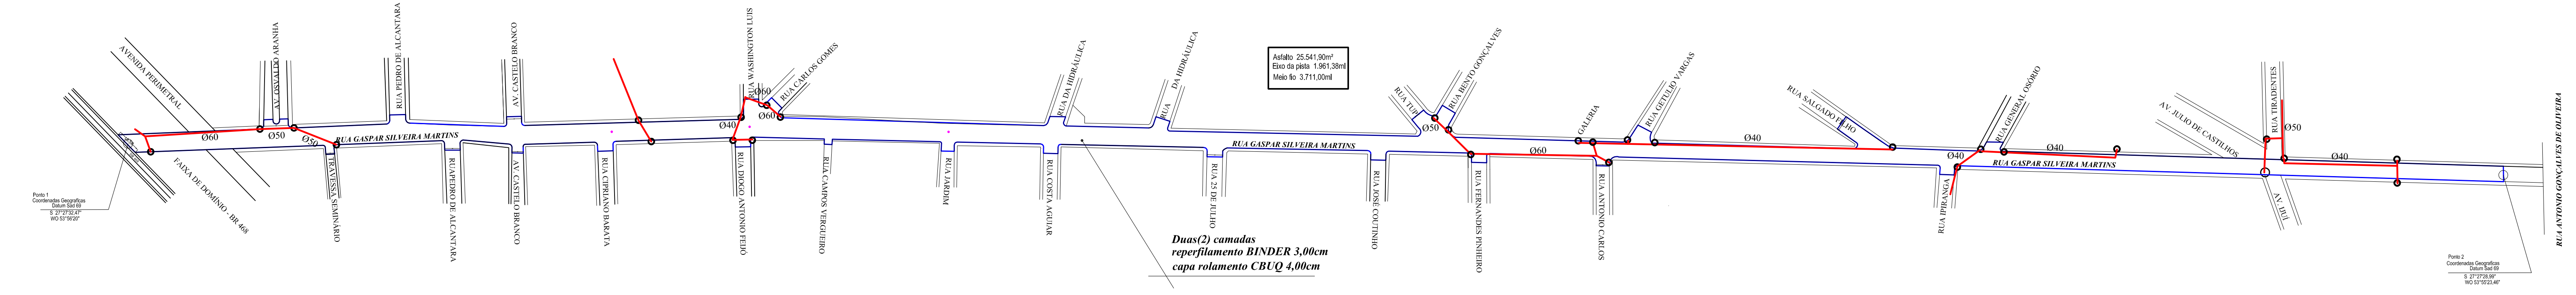

## PERFIL LONGITUDINAL

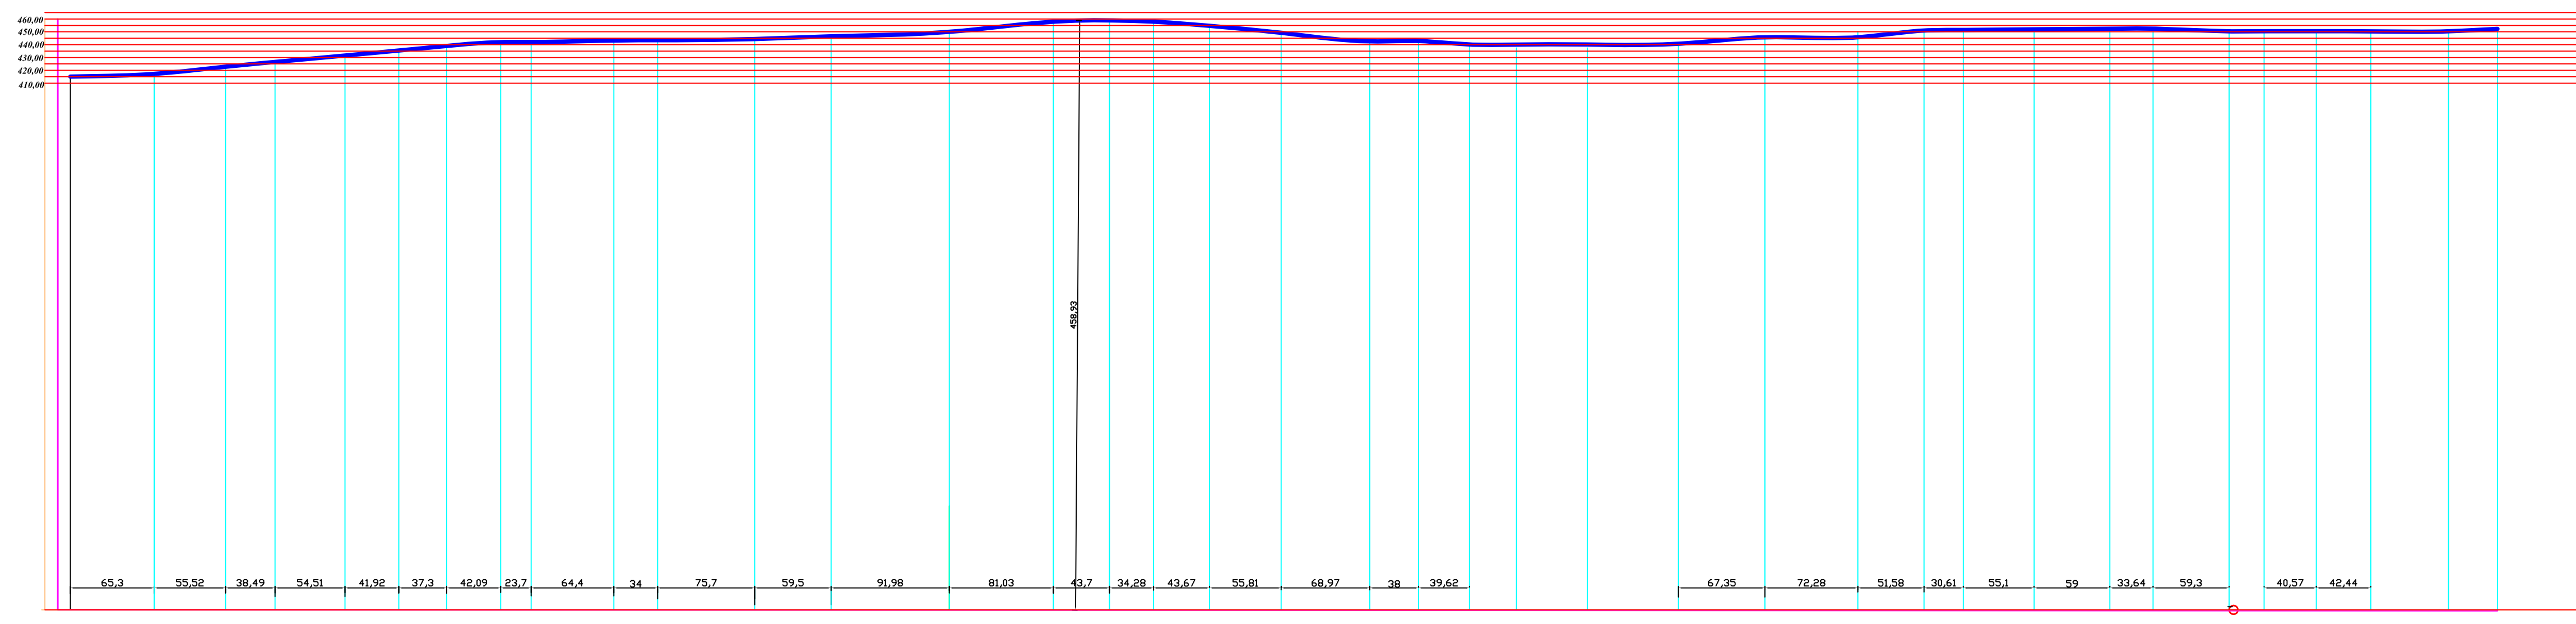

## SEÇÃO TRANSVERSAL

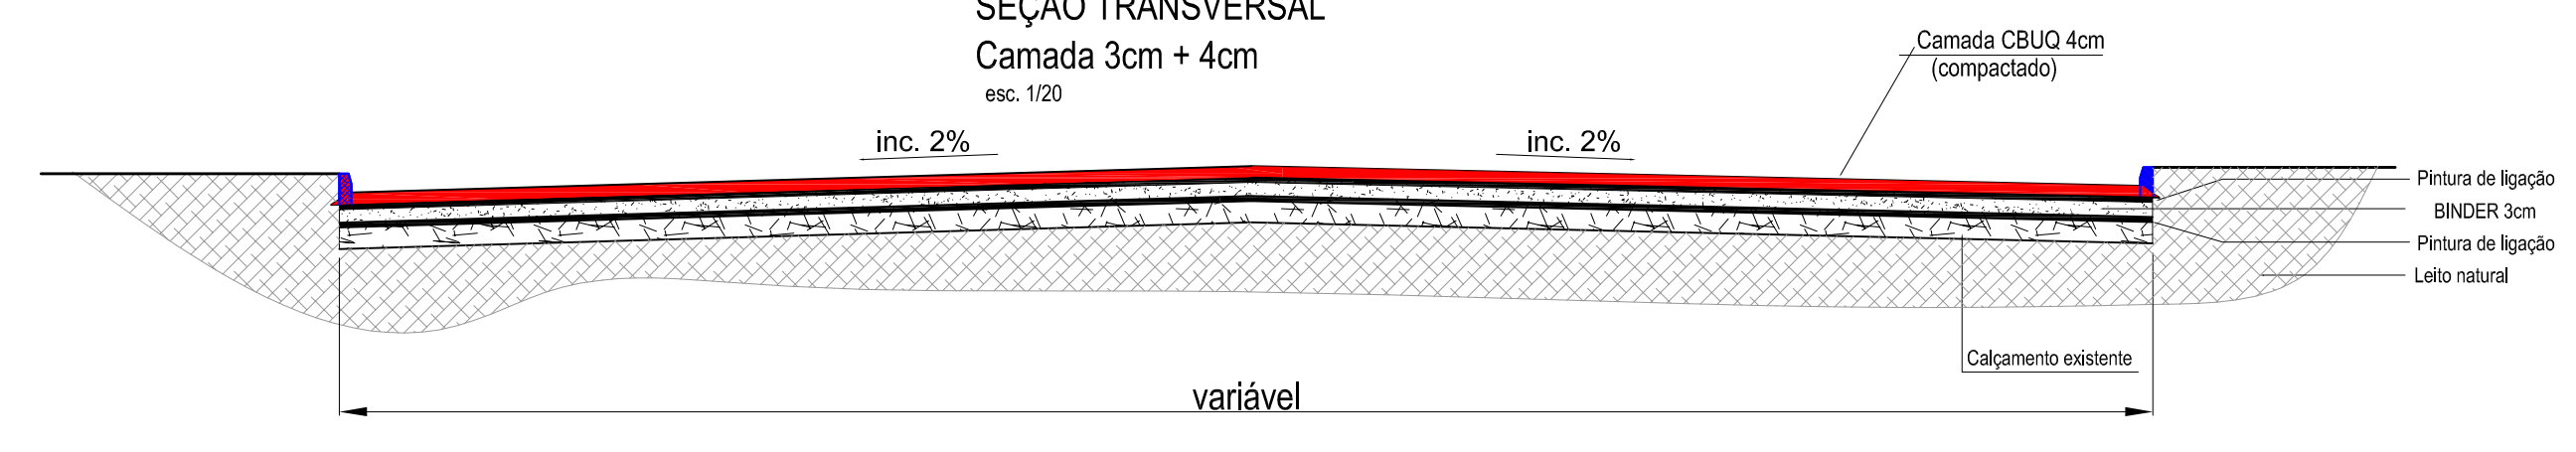

## PERFIL TRANSVERSAL



**OBS.!**  
**A RUA A SER PAVIMENTADA JÁ POSSUI**  
**INFRAESTRUTURA COMO:**  
 - BASE  
 - MEIO-FIO  
 - DRENAGEM PLUVIAL  
 - ÁGUA POTÁVEL (CORSAN)

AV. SANTOS DUMONT, 75 - CENTRO - CEP 98.600-000  
 FONE (55) 3522 0421/0422 - TRÊS PASSOS/RS  
 email obras@trespassos-rs.com.br http www.trespassos-rs.com.br

**PREFEITURA MUNICIPAL**  
**TRÊS PASSOS - RS**  
 SMOV-SECRETARIA MUNICIPAL DE OBRAS E VIAÇÃO

OBRA: **PAVIMENTAÇÃO ASFÁLTICA EM C.B.U.Q**

LOCAL: RUA GASPARG SILVEIRA MARTINS	MUNICÍPIO: TRÊS PASSOS-RS	ÁREAS: Ásfalto 25.541,90m² Eixo da pista 1.961,38m Meio fio 3.711,00m
DESCRIÇÃO: LEVANTAMENTO PERFIL TRANSVERSAL E LONGITUDINAL		ESCALA: 1/5000
RESP. TÊC.: PEDRO ADELAR STURMER Tecnólogo em Construção Civil Especialista em Topografia CREA: 102.178/D	PREF. MUN.:	DESENHO: <i>Amorim</i> DATA: SET/2021
		FRANCHA: <b>5</b>