
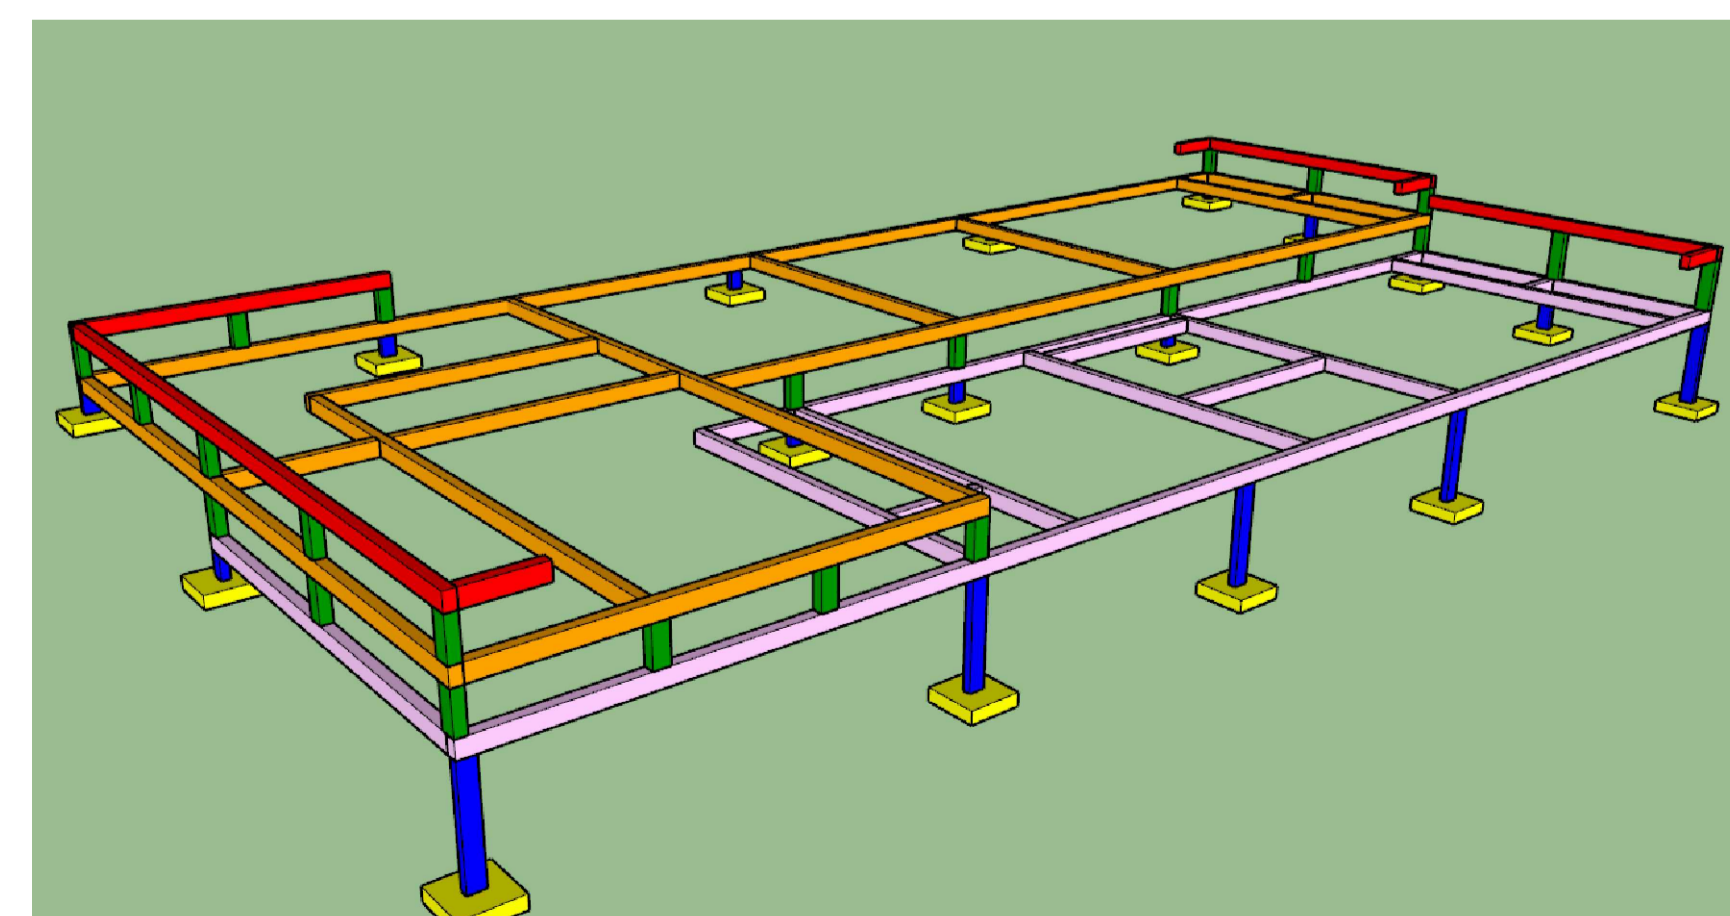



VIGAS BALDRAME: NÍVEL -2,80 M
 ESCALA: 1/50

Legenda	
■	Viga de cintamento (-0,80 m)
■	Pilares
■	Vigas baldrame (-1,80 m)
■	Vigas baldrame (-2,80 m)
■	Pilares de arranque
■	Sapatas

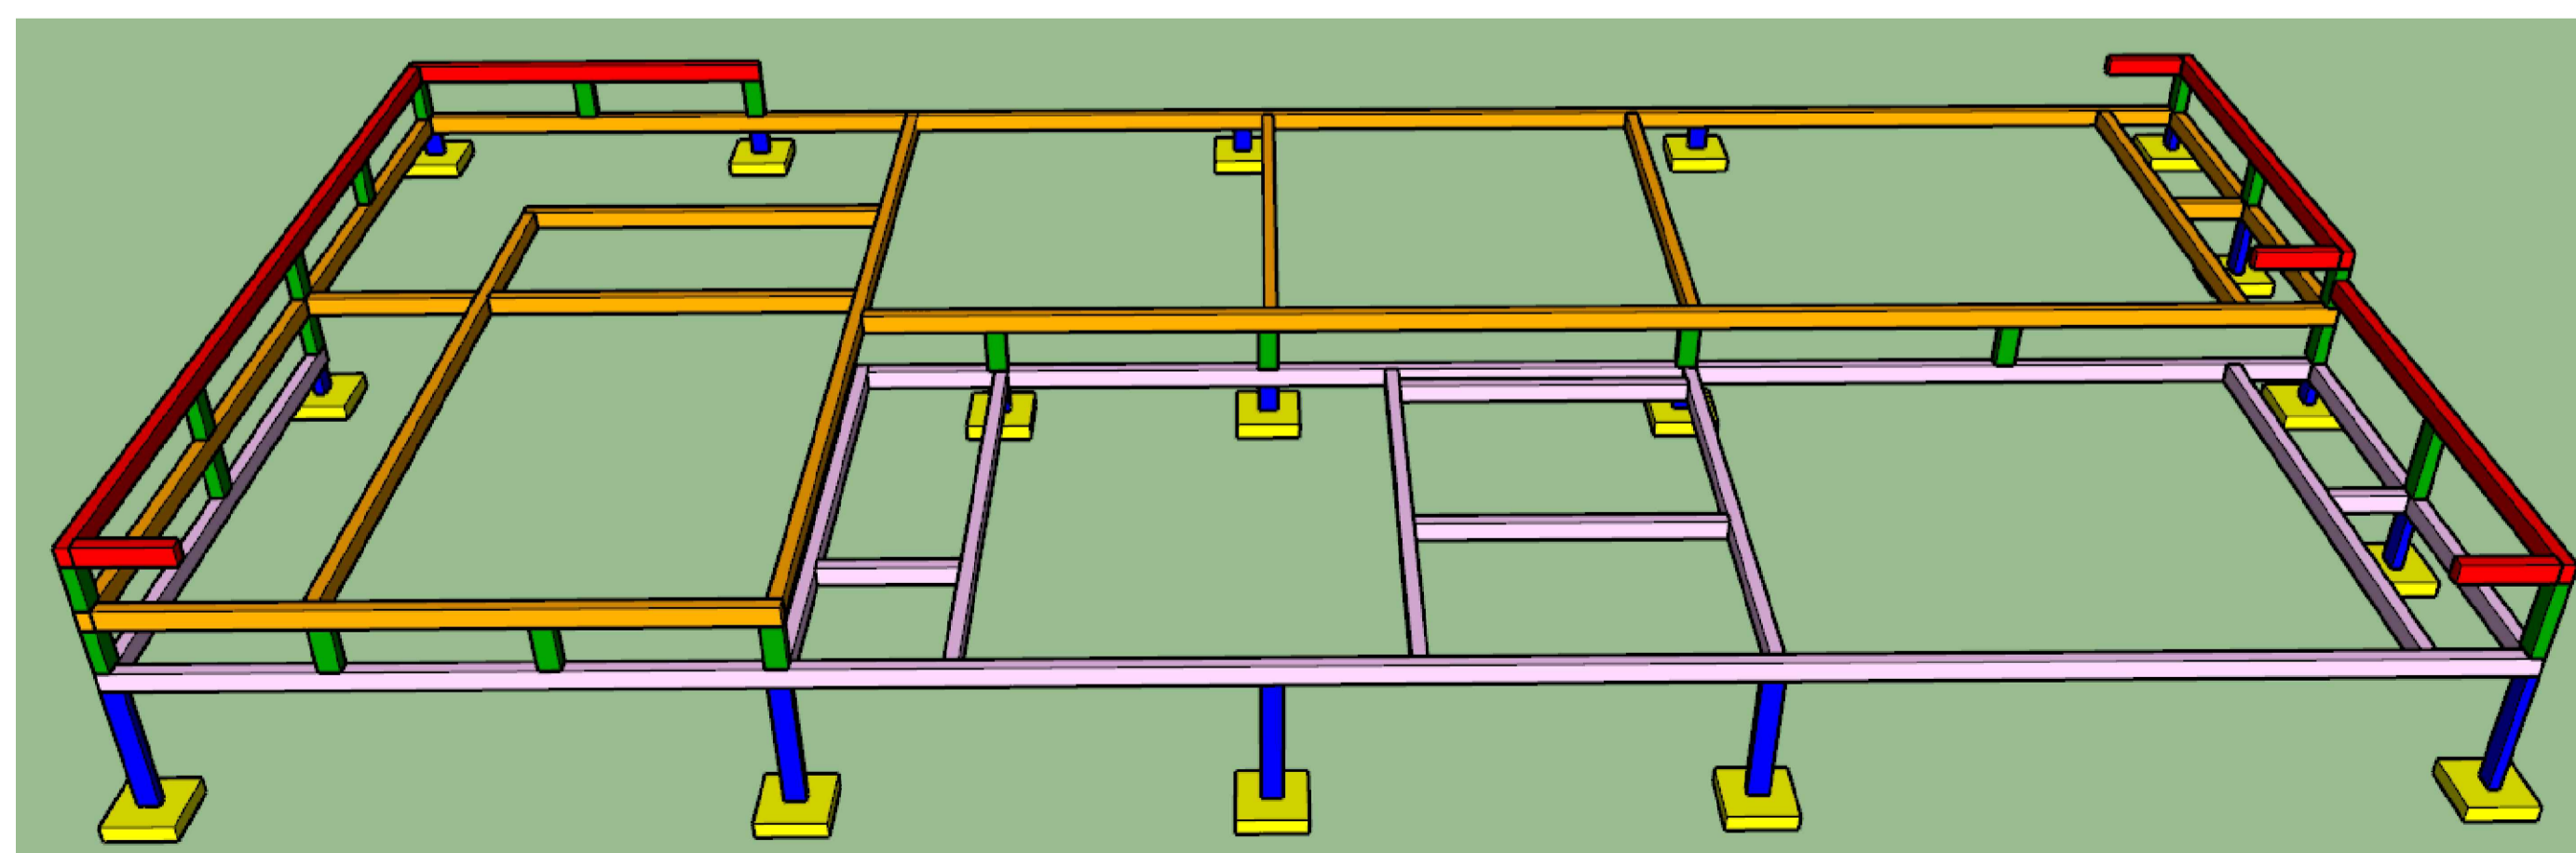

 Rua Roque Gonzales nº364 Telefone Fixo (whats): (055) 2032 - 0234 e-mail: boll.engenhariaconstrucao@gmail.com	
Obra: Pista de Skate Local: Rua Olávo Bilac, Bairro Pindorama, Três Passos/RS Assunto: Vigas Baldrame nível -2,80 m	Área: Área do lote 31: 392,00 m² Área do lote 32: 392,00 m² Área do lote 33: 392,00 m² Área total da construção: 480,00 m²
Responsável técnico: Eng. Civil. Alcécio Ananias Boll CREA/RS 243218	Escala: 1/50 Data: Janeiro de 2023
Cliente/Proprietário: Município de Três Passos CNPJ: 87.613.188/0001-21	Desenho: Fabricio Boll Prancha: 07/18