



PERFIL TRANSVERSAL

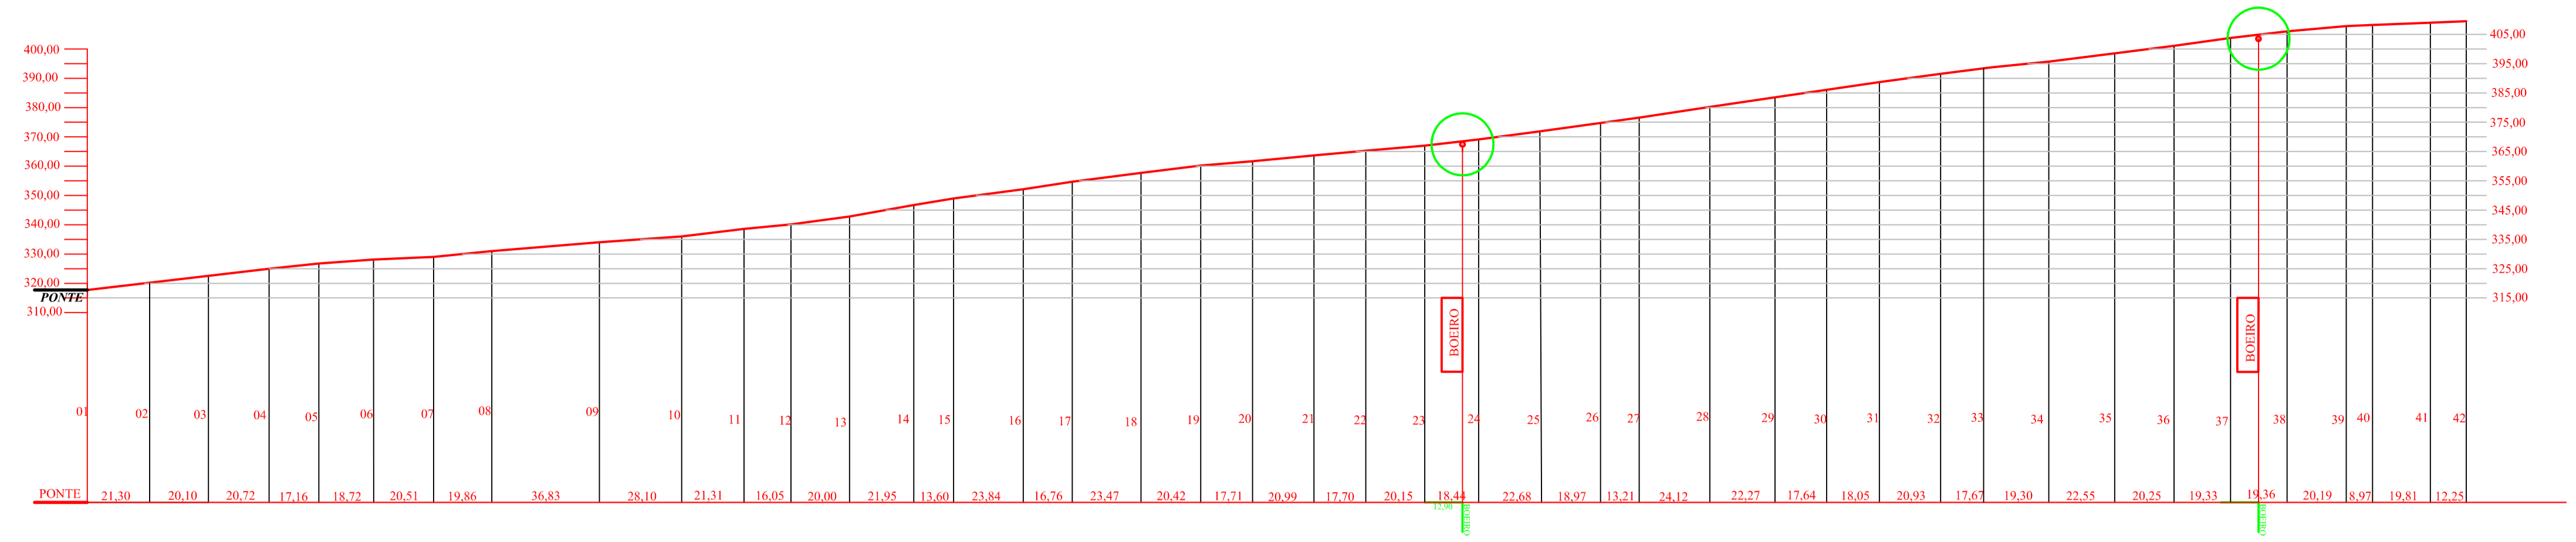


PERFIL LONGITUDINAL


ESTABILIDADE DO TALUDE
esc. 1/50

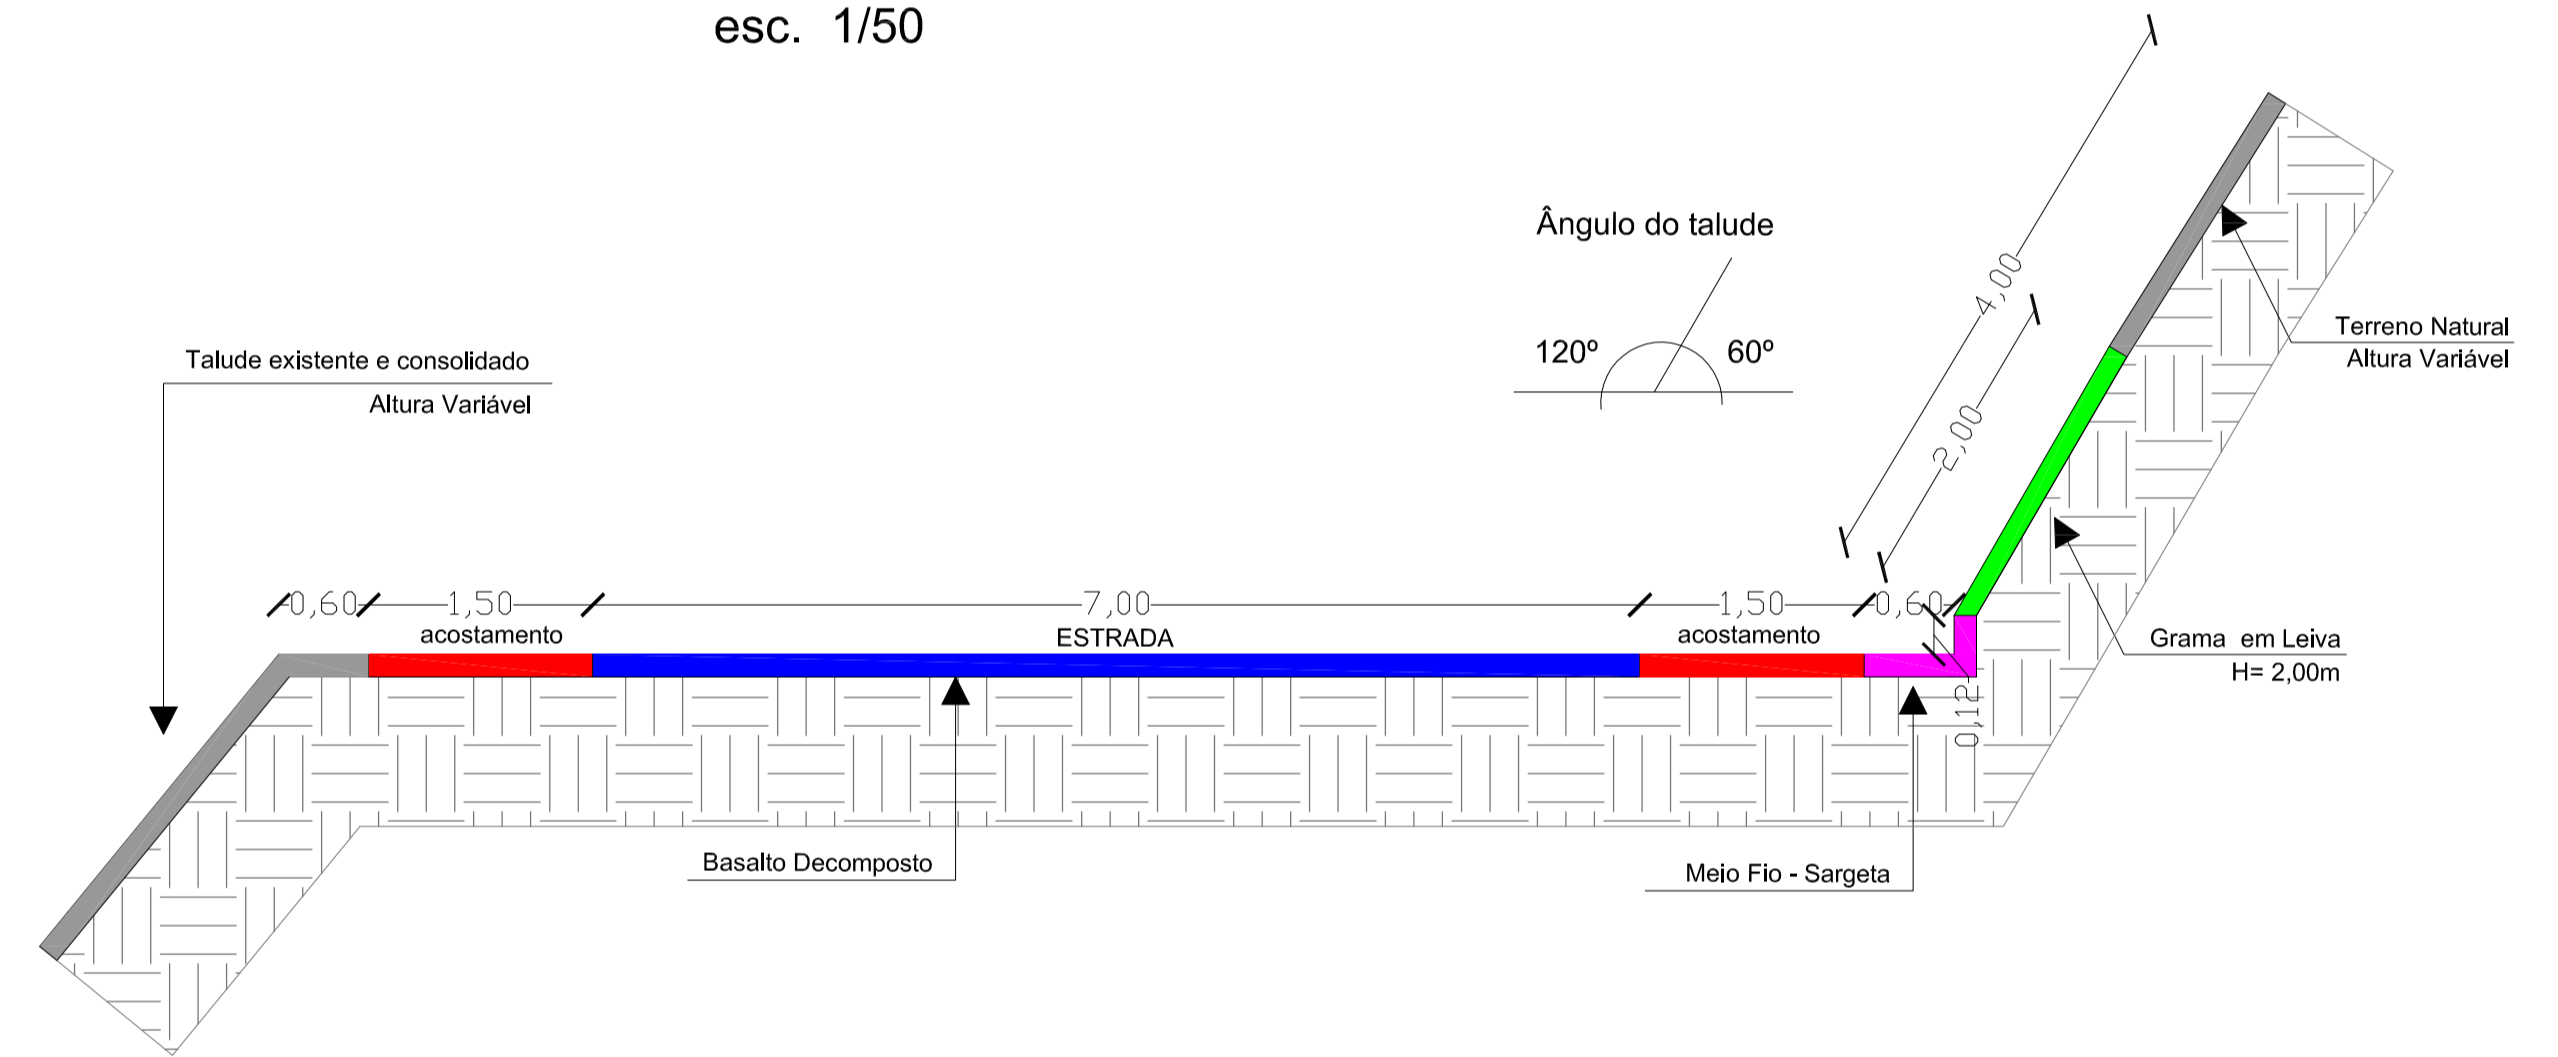


ESTRADA MUNICIPAL/ERVAL NOVO
SEÇÃO TRANSVERSAL
esc. 1/20

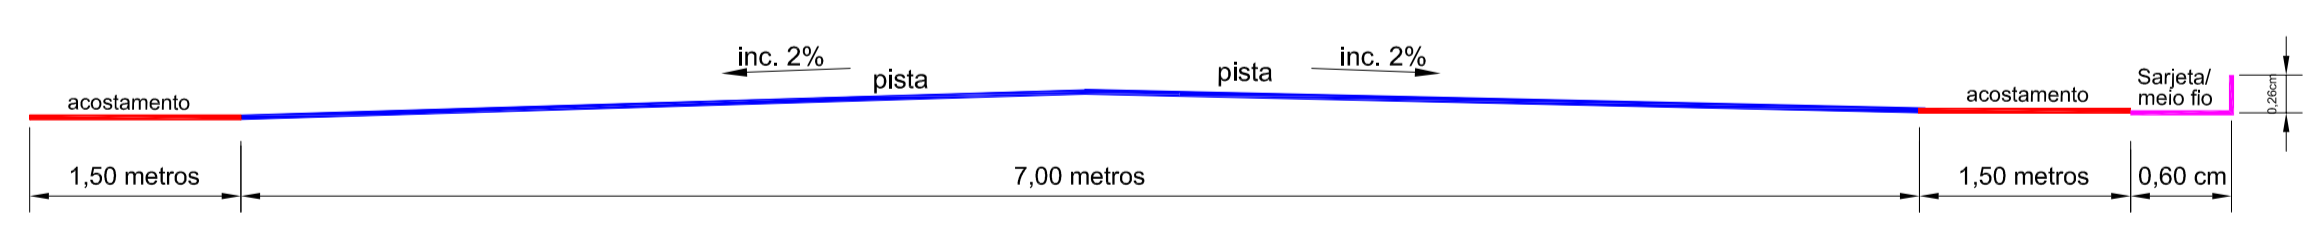


CAIXA COM GRELHA 60x1,00x1,20

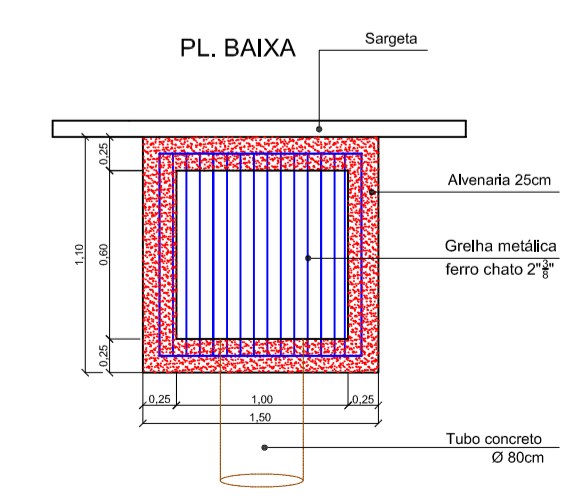

CORTE B.B.

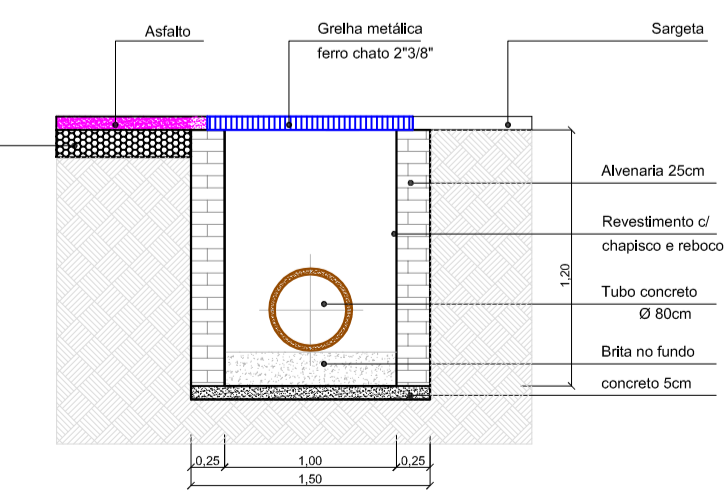

DETALHE INTERSEÇÕES

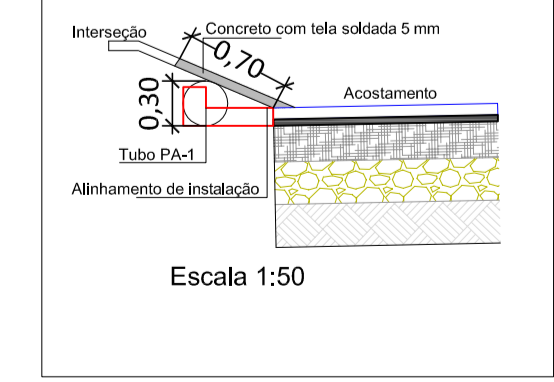

AV. SANTOS DUMONT,75 - CENTRO - CEP 98.600-000
FONE (55) 3522 0421/0422 - TRÊS PASSOS/RS
email obras@trespassos-rs.com.br http www.trespassos-rs.com.br



PREFEITURA MUNICIPAL
TRÊS PASSOS - RS
SMOV-SECRETARIA MUNICIPAL DE OBRAS E VIAÇÃO

OBRA: PAVIMENTAÇÃO COM ASFALTO EM CONCRETO BETUMINOSO USINADO A QUENTE(C.B.U.Q)			
LOCAL: TRECHO ERVAL NOVO ESTRADA MUNICIPAL	MUNICÍPIO: ERVAL NOVO - TRÊS PASSOS-RS	ÁREAS: Asfalto: 5.733,00m² Eixo pista: 819,00m² Acostamento: 2.457,00m²	ESCALA: 1/1500
DESCRÇÃO: CORTE LONGITUDINAL E TRANSVERSAL		FOLHA: A1	

RESP. T.C.: Pedro A. Sumner Tec. Top./Crea 102.178 D	PREF. MUN.: _____	DESENHO: <i>Amorim</i> DATA: FEV/2022	FRANCHA: 02
---	-------------------	--	--------------------