



PLANTA BAIXA
esc. 1/100

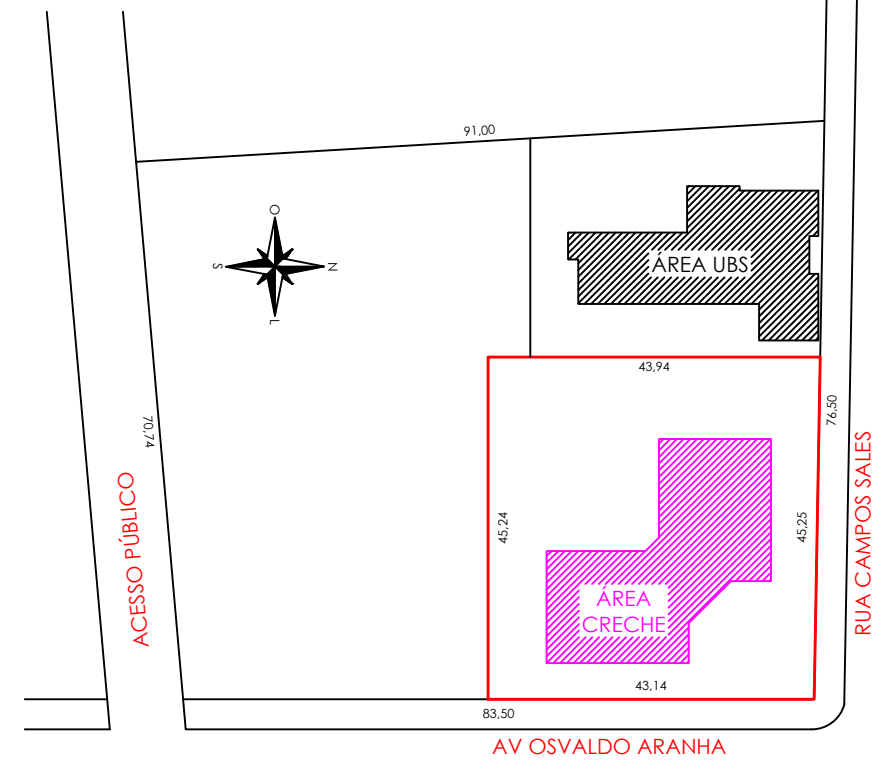


PLANTA DE LOCALIZAÇÃO
esc. 1/500

◻ CARIMBOS:

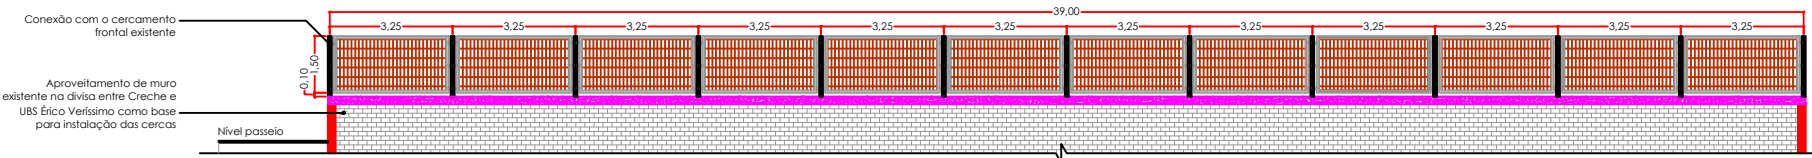


CERCAMENTO LATERAL DIVISA CRECHE/UBS
VISTA A PARTIR DO TERRENO UBS

VISTA 1
esc. 1/100

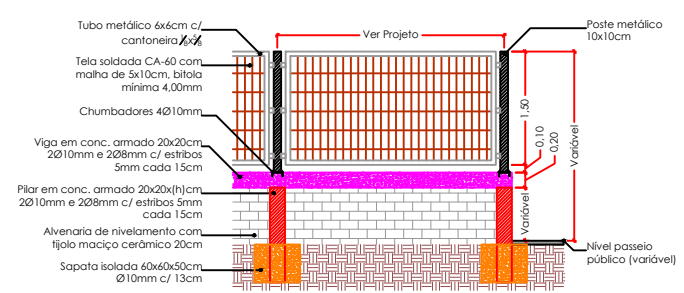

DETALHAMENTO CERCA
esc. 1/50

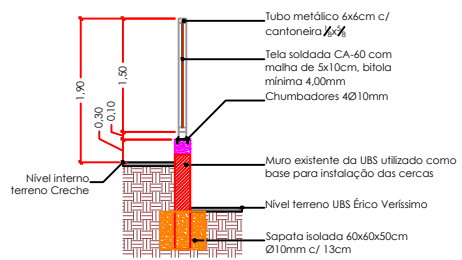

Vista Lateral

AV. SANTOS DUMONT, 75 - CENTRO - CEP 98.600-000
 FONE (55) 3522 0421/0422 - TRÊS PASSOS/RS
 email: obras@trespassos-rs.com.br www.trespassos-rs.com.br

PREFEITURA MUNICIPAL
TRÊS PASSOS - RS
 SMOV - SECRETARIA MUNICIPAL DE OBRAS E VIAÇÃO

OBRA: Cercamento - EMEI Primeiros Passos

ENDEREÇO: Avenida Osvaldo Aranha, nº 120 - Érico Veríssimo - Três Passos/RS

DESCRIÇÃO: Planta baixa, planta de localização, vista e detalhes DESENHO: Cintia Fank

RESP. TÊC.: PREF. MUN.: ÁREA: n/e ESCALA: ind.

Arq. e Urb. Katia Cañellas CAU A219058-3 DATA: Dez/2022 PRANCHA: 01