



LOCALIZAÇÃO  
Escala: 1/500

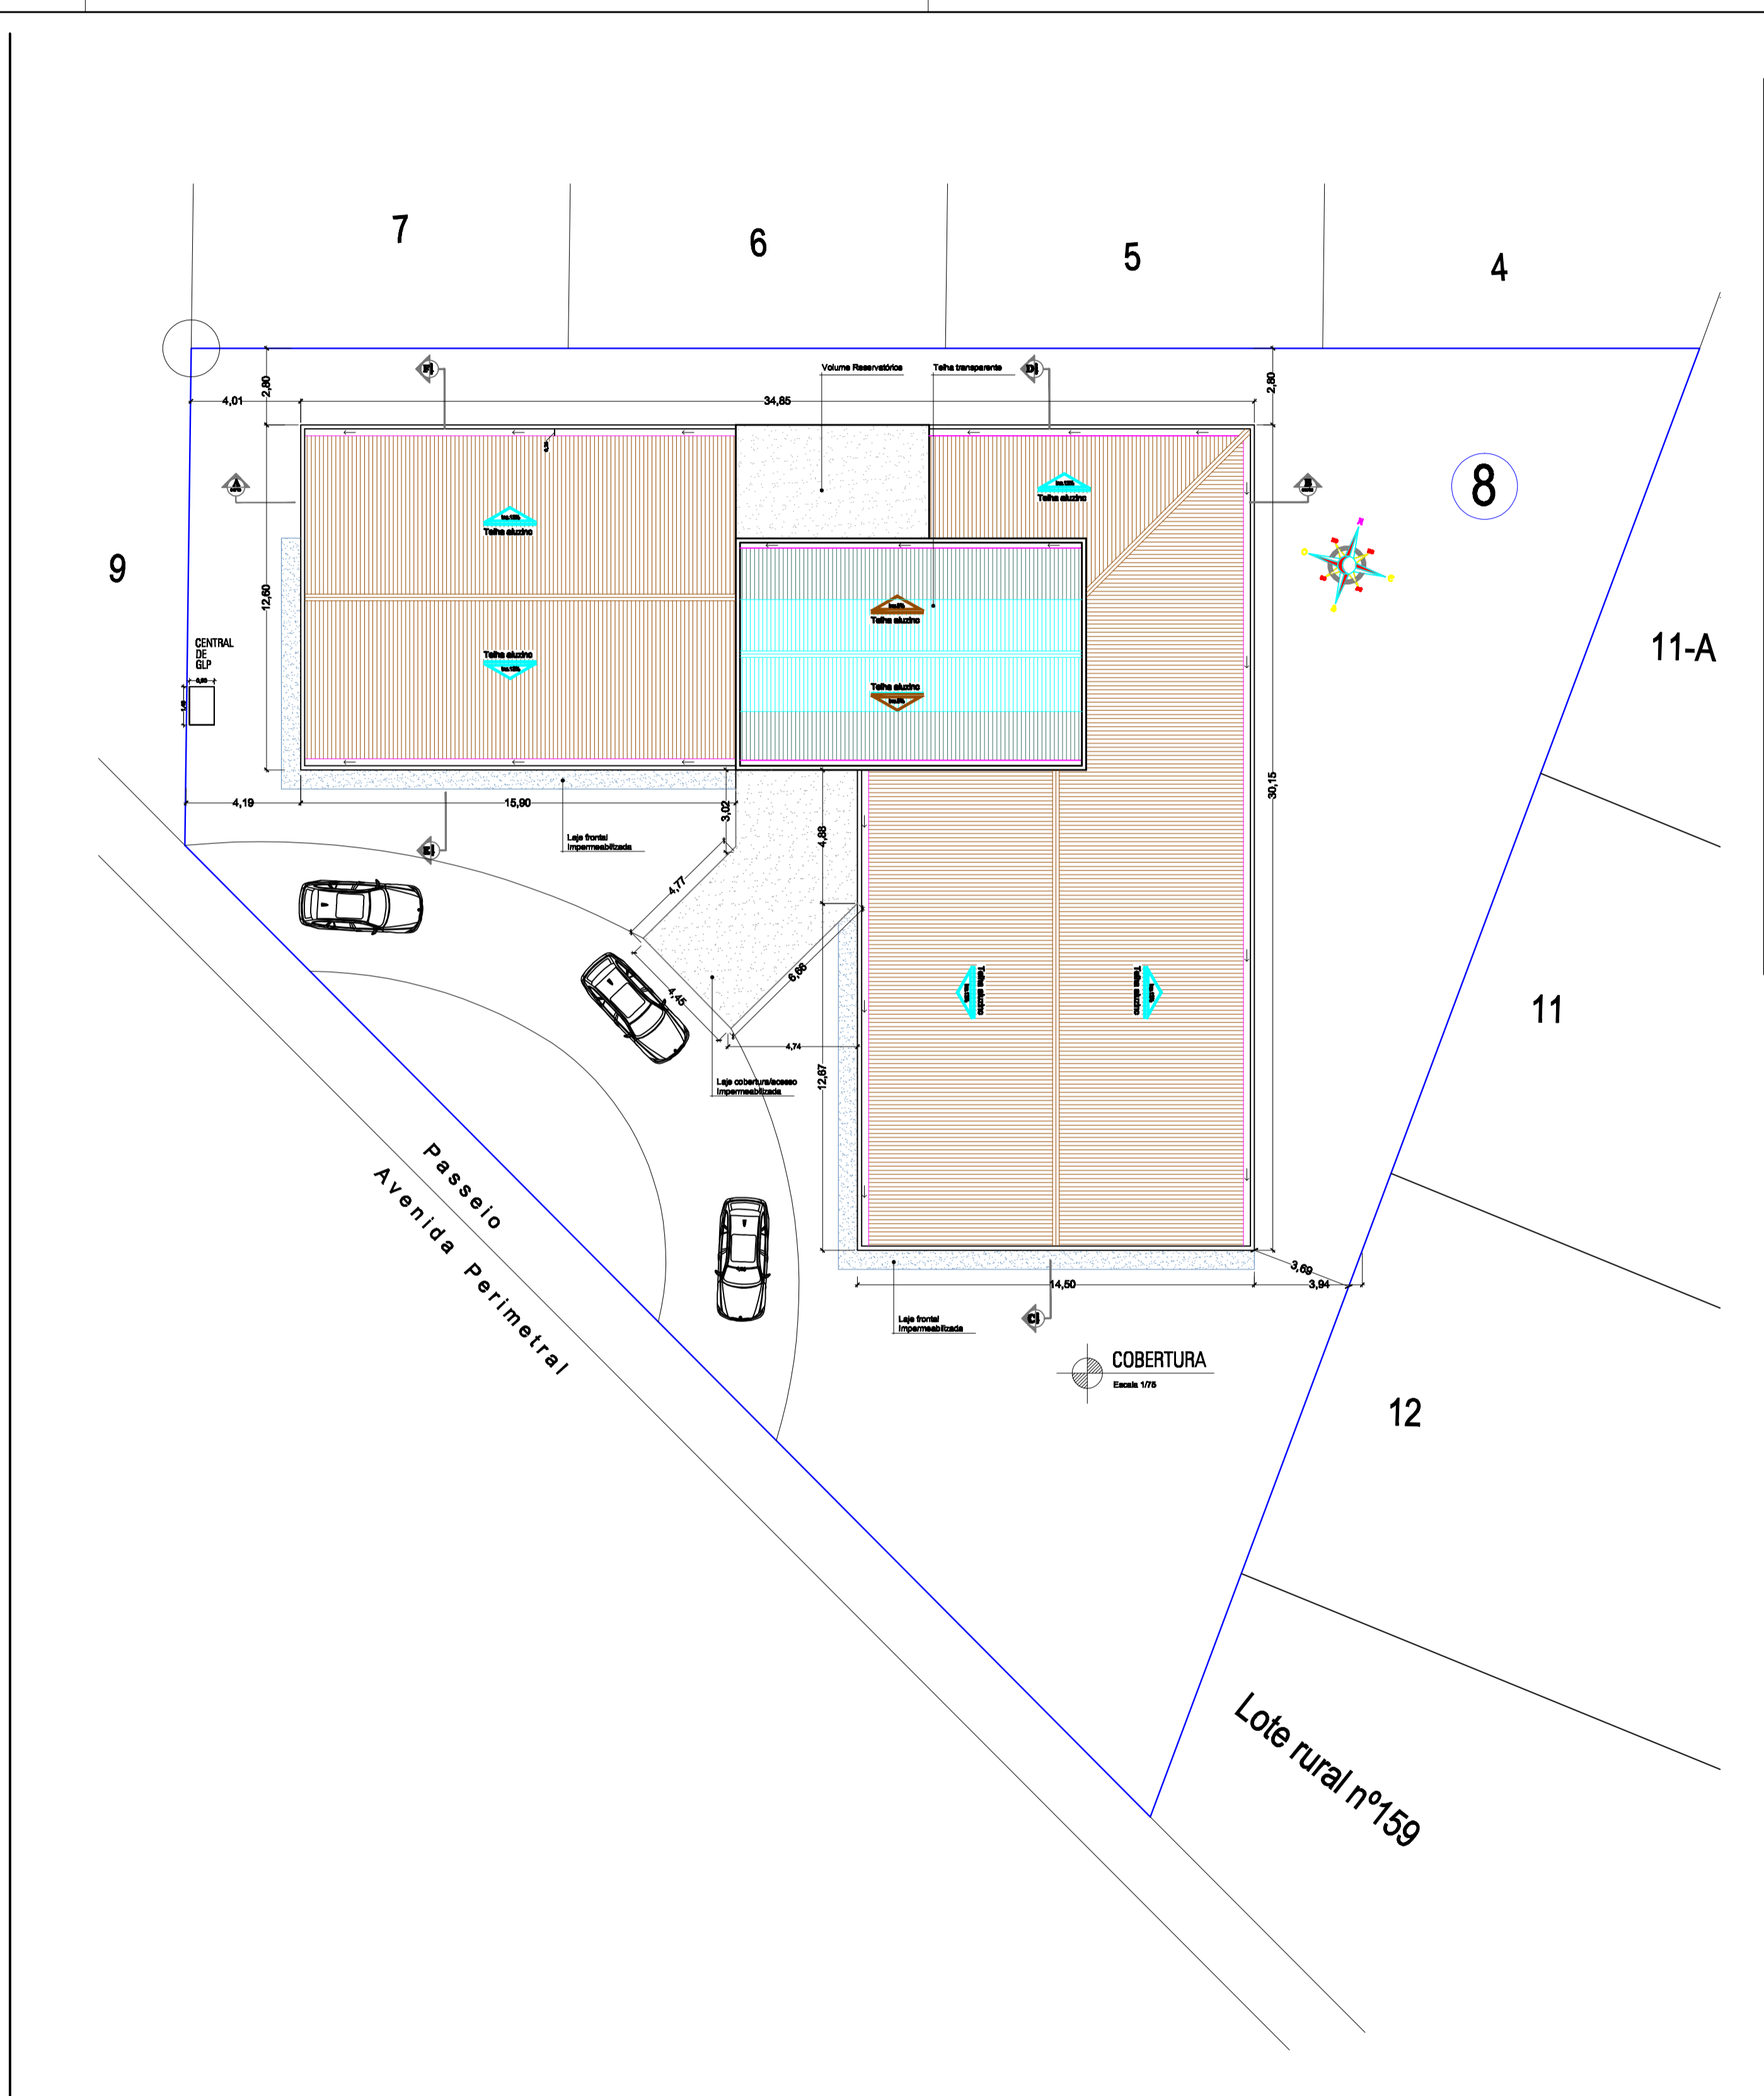

IMPLANTAÇÃO  
Escala: 1/250

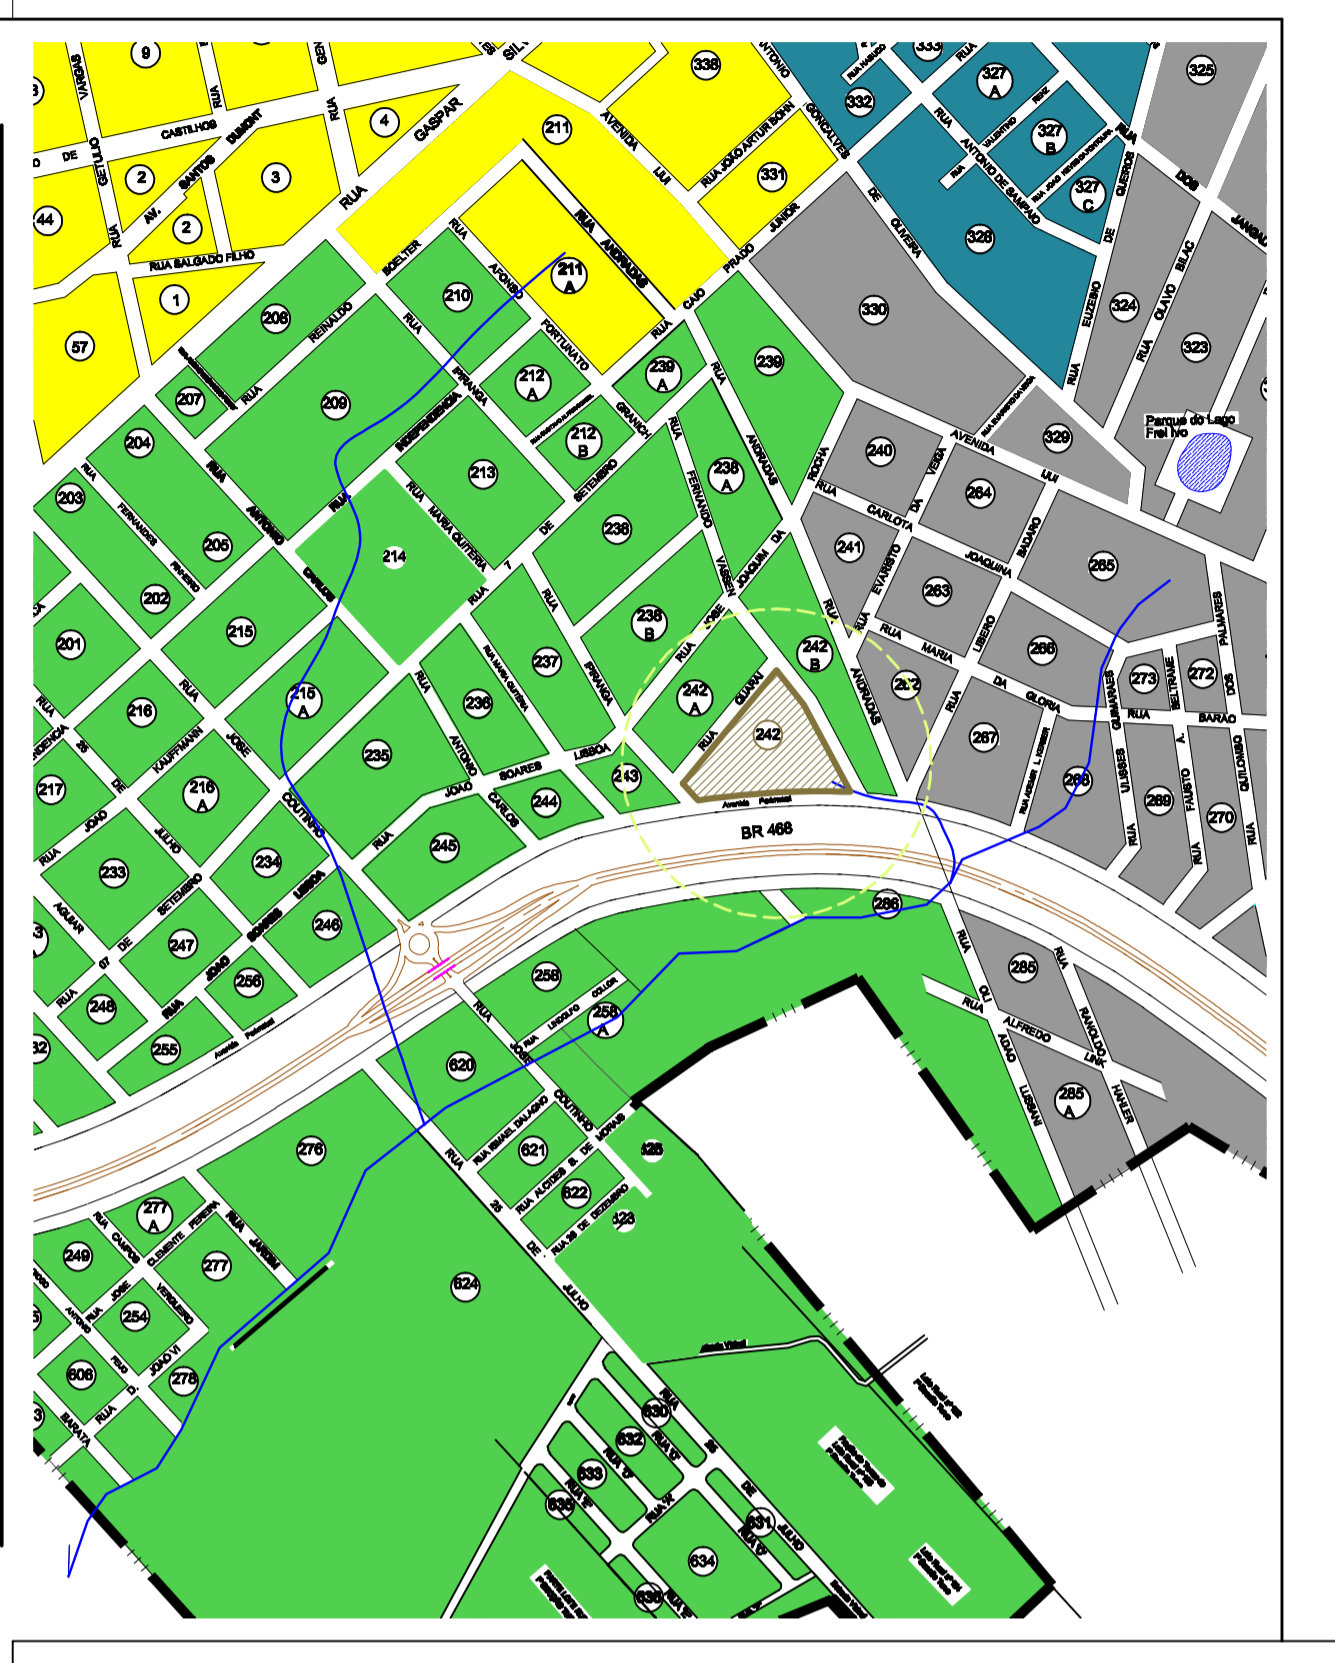

AV. SANTOS DUMONT, 75 - CENTRO - CEP 96.800-000  
 FONE (55) 3522 0421/0422 - TRÊS PASSOS/RS  
 email obras@trespassos-rs.com.br http www.trespassos-rs.com.br

**PREFEITURA MUNICIPAL**  
**TRÊS PASSOS - RS**  
 SMOV-SECRETARIA MUNICIPAL DE OBRAS E VIAÇÃO

OBRA: **PRÉDIO ESCOLAR**  
 Escola Municipal de Ensino Infantil Santa Inês

LOCAL: AV. PERIMETRAL, 1480	MUNICÍPIO: BAIRRO SANTA INÊS - TRÊS PASSOS-RS	ÁREA: 736,57m²
DESCRIÇÃO: ARQUITETÔNICO SITUAÇÃO, LOCALIZAÇÃO E IMPLANTAÇÃO		ESCALA: Indicada
RESP. TÉCN. ENR. CIVIL JANETE H. BOURNECH-101.919 D	PREF. MUN. DESENHO: Amorim	Prancha: 01/18
	DATA: JUL/2021	